


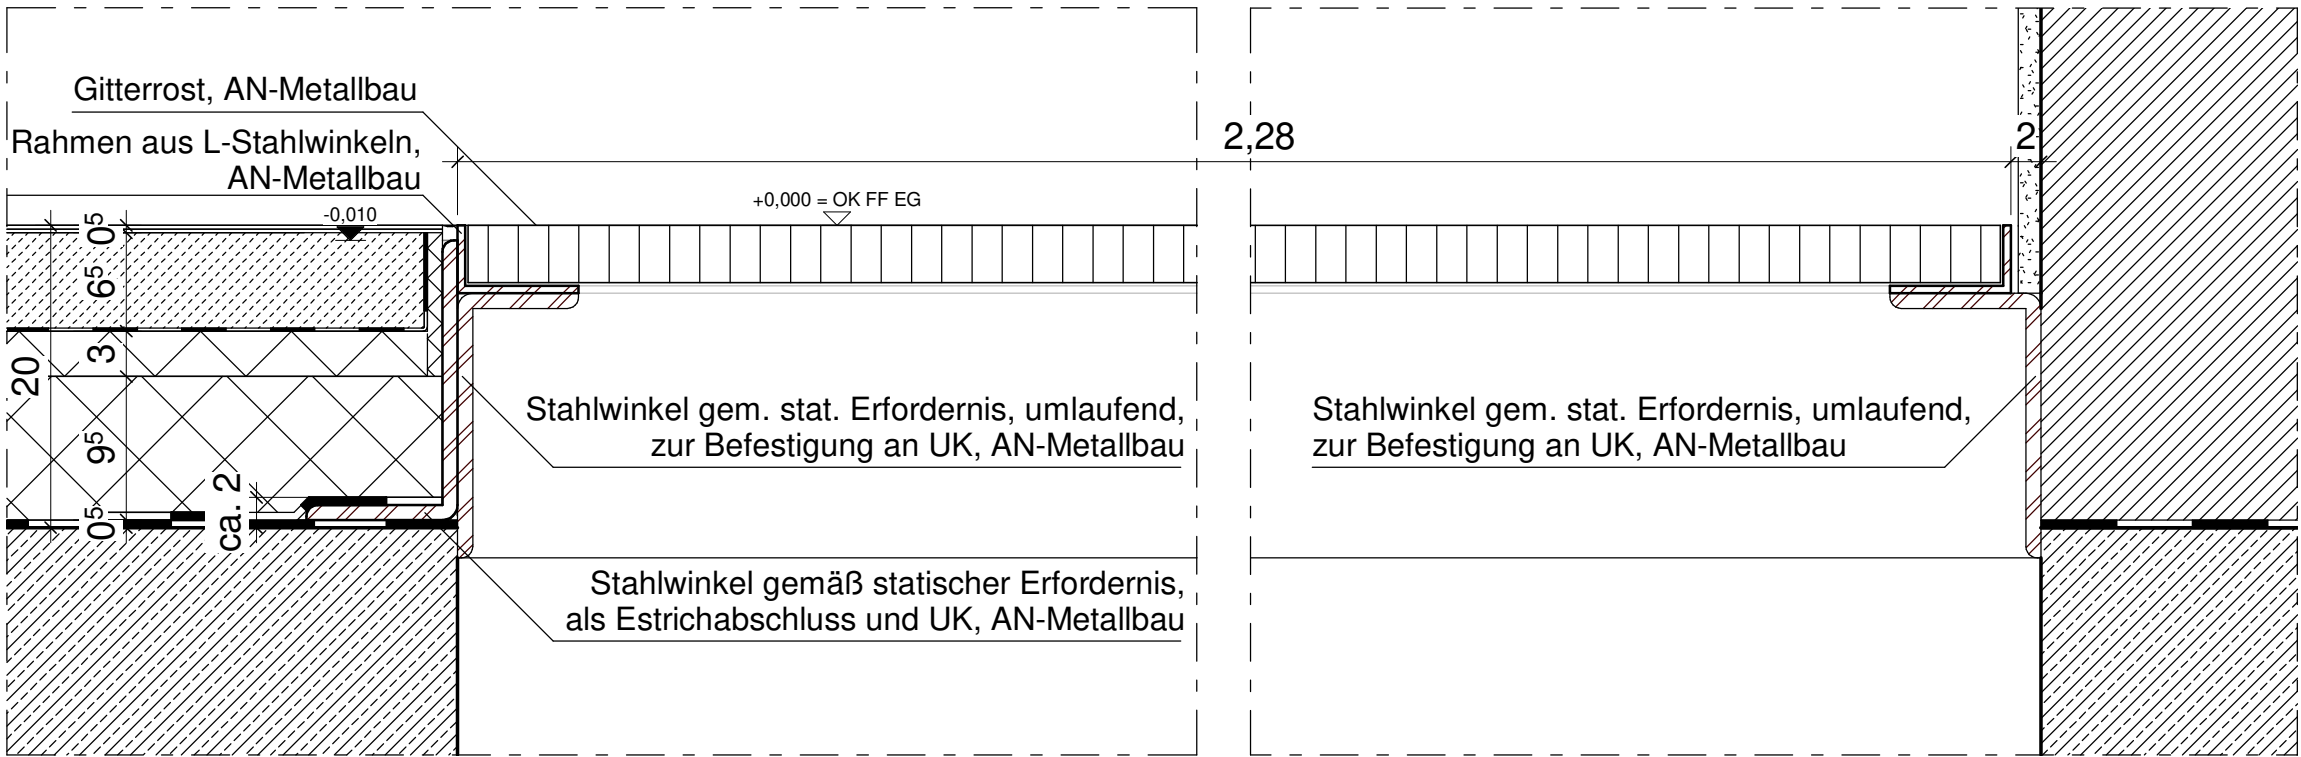


Diese Unterlage ist urheberrechtlich geschützt. Ihre Vervielfältigung, Mitteilung oder Überlassung an Dritte, sowie die Verwertung ohne unser schriftliches Einverständnis ist untersagt und verstößt gegen den Paragraphen 106 ff. UrhG und Paragraph 18 UWG und Paragraph 3 Absatz 6 VOB/B.

Änderung	Gefertigt	Geprüft	Datum	Index

Code

KAG-DE-ME-801

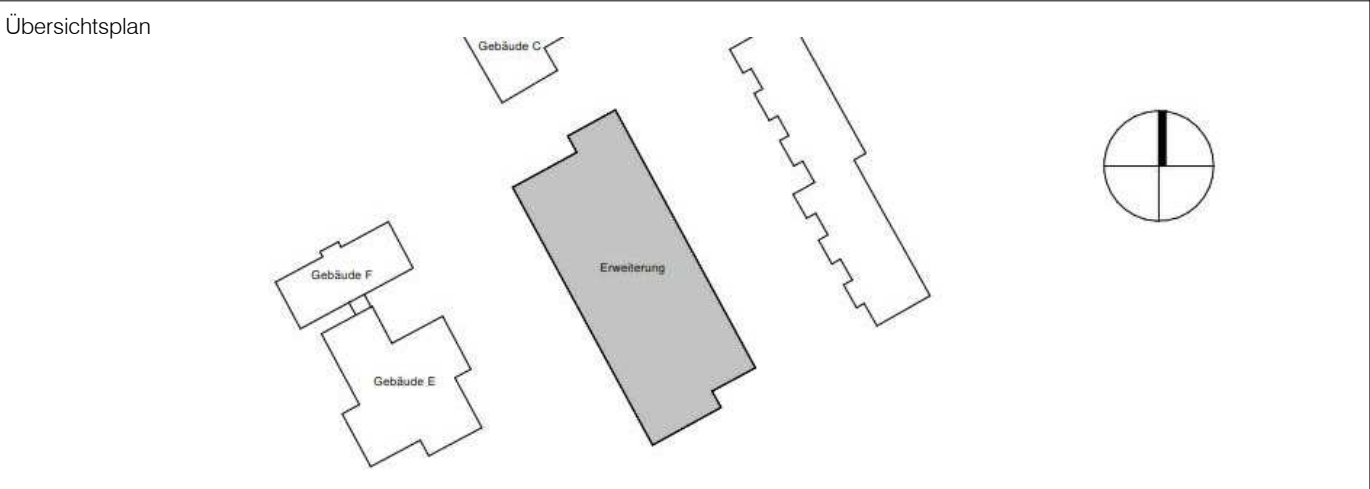

Projekt

Erweiterung Gymnasien Stadt Bonn
Konrad-Adenauer-Gymnasium

Planungsphase

Ausführungsplanung

Spezifikation/Gewerk

Architektur

Planinhalt

Gitterrost Pumpensumpf

Plannummer 012-EGB-AR-5-KAG-DE-ME-801		Index	Status F
Erstelldatum 01.10.2025	Maßstab 1 : 5	Indexdatum	Format A2
Dateiname 012_EGB_LP5_Zentralmodel_KAG		Gefertigt LTh	Geprüft LGr
Bauherr Städt. Gebäudemanagement Bonn SGB/85 - PT2 G8/G9 Berliner Platz 2 53111 Bonn		Architekt heinlewischer Partnerschaft freier Architekten mbB Stolkgasse 25-45 50667 Köln Telefon +49 221 91659-51 012-egb@heinlewischer.de	