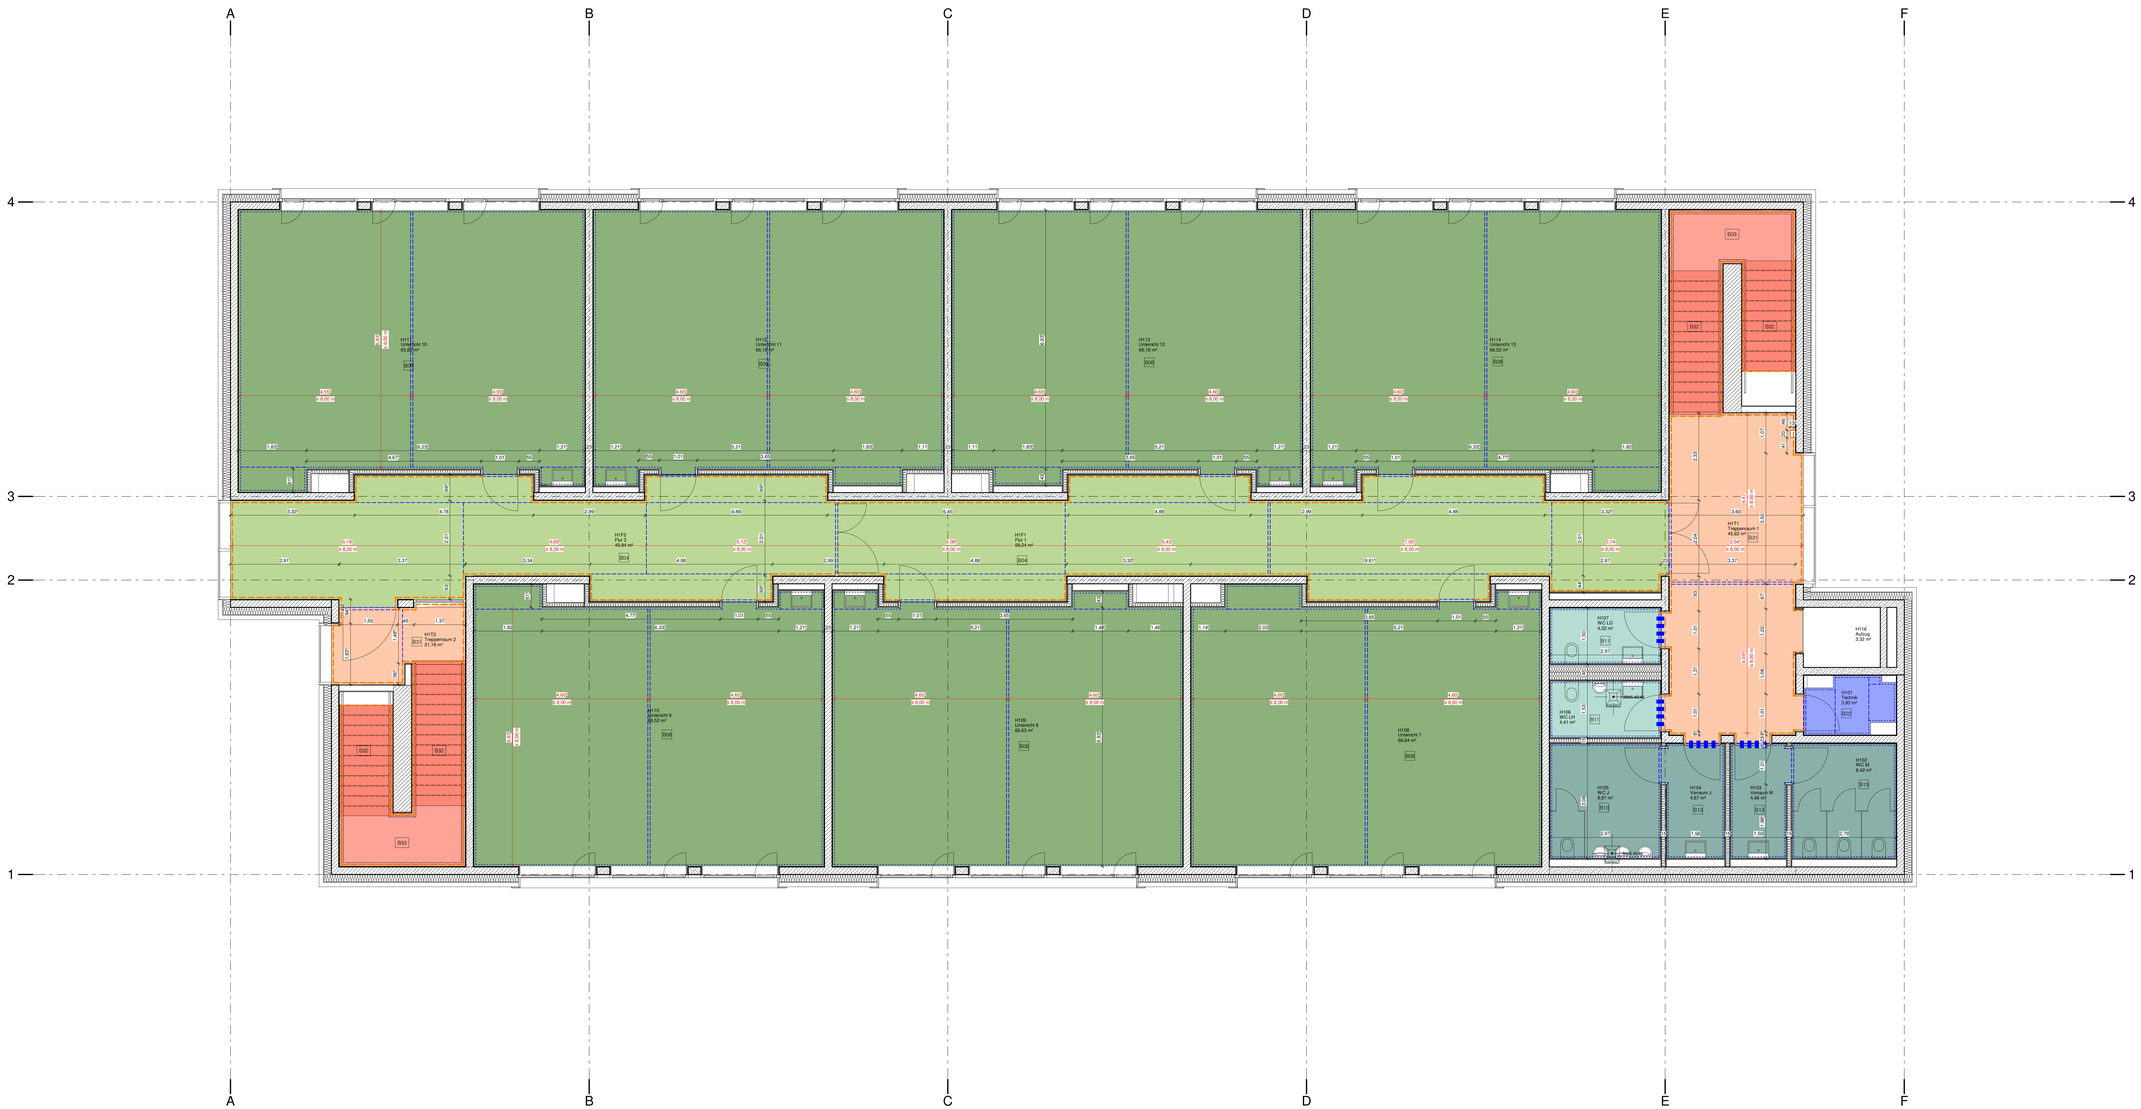

Diese Unterlage ist urheberrechtlich geschützt. Ihre Vervielfältigung, Mitteilung oder Überlassung an Dritte, sowie die Verwertung ohne unser schriftliches Einverständnis ist untersagt und verstößt gegen den Paragraphen 106 ff. UrhG und Paragraph 18 UWG und Paragraph 3 Absatz 6 VOB/B.

ALLGEMEINE VORGABEN

DIESER PLAN GILT NUR IN VERBINDUNG MIT SÄMTLICHEN ARCHITEKTURPLÄNEN UND DEN ENTSPRECHENDEN FREIGEGEBENEN PLANUNGEN DER ACHFACHPLANER UND SONDERINGENIEURE DIESES PROJEKTES!

ALLE PLANMAÄTE, ANGABEN UND MASE SIND VOR BEGINN DER ARBEITEN VOM DATENEHMER VERANTWORTLICH ZU PRÜFEN, MIT DER ORTLICHKEIT UND DEN ANSCHLUSSMASEN ZU ABGLEICHEN UND ALLE FEHLER UND ABWEICHUNGEN UNVERZÜGLICH ZU MELDEN.
UNSTIMMIGKEITEN ZWISCHEN DER ARCHITEKTENPLANUNG UND ANDEREN UNTERLAGEN VON PLANUNGSBETEILIGTEN SOWIE GEGENÜBER LEISTUNGSVERZEICHNISSEN SIND UMGEHEND DER BAULEITUNG MITZUTEILEN UND ZU KLÄREN!

ERGÄNZENDE ANGABEN SIND DEN LISTFLÄCHEN DER FACHPLANER ZU ENTNEHMEN: BRANDSCHUTZKONZEPT, BODENDÜCHÄPTEN, SCHLITZ- UND DURCHBRUCHSPLÄNE, BAUTEILKATALOG, ISPHL- UND BEHÖRVRAUSGÄLANE, PLÄNE DER AUSSENANLAGEN, DER HAUSTECHNIK UND DER LISGETÄ !

BEI KERNBOHRUNGEN SIND DE PLÄNE DES STATIKERS MASSGEBLICH. KERNBOHRUNGEN SIND VOR DER AUSFÜHRUNG MIT DER BAULEITUNG UND DEM STATIKER ABZUSTEMMEN !

HÖHENKOTEN IM AUSSENBEREICH SIND DER AUSSENANLAGENPLANUNG ZU ENTNEHMEN!

TÜRBREITEN SIND ROHBAUMASSE, TÜR- UND BRÜSTUNGSHÖHEN BEZIEHEN SICH AUF OKFF BIS UK ROH-STURZ BZW. OK ROH-BRÜSTUNG

ALLE NICHTTRAGENDEN RAUMWÄNDE SIND QUETSCHG AN DE BETONDECKE ANZUSCHLIESSEN!

BAUTEILE

AHG	Abhängdecke	FS	Fundamentschlitz	P	Paneelelement
AK	Außenkante	FSK	Fassadenschlüsselkasten		
		FT	Fertigtür	R	Rohr
BD	Bodendurchbruch			RBM	Rohrbaumatt
BE	Bodenentlauf	GEF	Gefälle	RM	Rauchmelder
BF	Bauwerkstütze	GEL	Geländer	RR	Rennsturz
BK	Bauwerkskante	GK	Gipskarton	RS	Rauchschutz
BMZ	Brandmeldezentrale	GP	Gipsputzn	RSA	Rauchschutzanlage
BRH	Brüstungshöhe			RSV	Rauchschutzverrieg
BS	Bodenschlitz	H	Hindrlsch Wertstor	RWA	Rauch- und Wärmeabzug
BSK	Brandschutzklappe	H.St.	Hindrlsch Wertstor Stahlzarge		
BW	Brandwand	HK	Heizkörper / Heizkurve	SB	Schlitzbrn
		HKN	Heizkörpernische	SF	Schattenfuge
D	Decke	HKS	Heizkörperschale	SM	Schimmelwerk
DD	Deckendurchbruch	HE	Heizpatronenlasung	SP	Sprinklerkopf
DE	Dachentlauf			SP	Sprinkler
DF	Dachentluge	LDM	Lichtes Durchgangsmaß	SSL	Stahlbeton
DFF	Dachfluge	LFT	Lüftung	STG	Steigung
DFF	Dachflugelfenster	LH	Lichte Höhe	STZ	Sturz
DKF	Dachkehlrinne	LK	Lichtkuppel		
DS	Deckenschlitz			TEL	Teeloch
DT	Detail	MW	Mauerwerk / Mineralwolle		
DV	Deckenverspung	MS	Metalltür-Wertstor	U	Uhr
		M	Mulde	ÜEZ	Überzug
EMV	elektrsgn. Vorrichgtlichkeit			UK	Unterkante
ESG	Einscheibensicherheitsglas	NA	Notausgang/-ausstieg	UZ	Umsetzung
		NN	Normal Null		
F	Fertig	NT	Notfalltelefon terminal	VK	Vorderkante
FE	Fenster	NE	Notentwässerung	vorh.	vorhanden
fe	feststellend			VSG	Verbundsicherheitsglas
FH	Fensterhöhe	OB	Oberbeende		
FFB	Fertigfußboden	OK	Oberkante	WD	Wandsturzbruch
FM	Feuermelder	OL	Oberlicht	WS	Wandschlitz

SCHRAFFUREN

Estrich; Beton/ortgest.; Vollholz; Kies; Mauerwerk; Gipskartonwand; Schüttung; Poresbeton; Rahmenwand; Putz; Estrich/ Sauberkeitsschicht; Systemwand; Dampfsperre; Naturstein; Dämmung EPS; Stahlbeton; Betonwerksteen; Dämmung WPS; Ausbruch; Schichtholz; Dämmwolle weich; Auffüllung; Bitterung;

SYMBOLE

OK / UK (farbig Schnitt); Detailhinweis; WD (Wandsturzbruch); OK / UK (roh Schnitt); Änderungshinweis; WS (Wandschlitz); OKF (farbig Durchfahrt); OKR (roh Durchfahrt); BD (Bodendurchbruch); RH (Rohrhülse); Schnittlinie / Ansicht; OD (Deckendurchbruch); BE / DE (Boden-/Dachentlauf); Leuchte - rund, diverse; Restanströmung Zweichenkennmelder; Behinderten-geeignet; Linienleuchte; Drallauslass eckig / rund; Multisensormelder; Einlegeleuchte 62,5 x 62,5 cm; Sprinkler; Präsenzmelder; Dowlight; Verlegerichtung; Blitzleuchte; Sicherheitsbeleuchtung Aufbau / Einbau; Beamer; Lautsprecher Aufbau / Einbau; SBE (AE); LSP (AE); Hausalarm; Anschluss W-LAN; Medienparaleleanzeige; HA; W-LAN; MPA; Kamera Aufbau / Einbau; Rettungszeichenleuchte; Restanströmung / Brandschutzklappe; Kamera (AE); RZ; Abluft; Zuluft; Telleventil; A; Z; TV

BODENARTEN

B01	Kauchschutz auf Estrich, Rk Farbe hellgrau, auf Bodenplatte
B03	Kauchschutz auf Hesselsch. P-6 Farbe hellgrau, auf Bodenplatte
B04	Kauchschutz auf Hesselsch. Rk Farbe hellgrau, auf Geschossdecke
B05	Kauchschutz auf Hesselsch. Rk Farbe hellblau, auf Bodenplatte
B06	Kauchschutz auf Hesselsch. Rk Farbe hellblau, auf Geschossdecke
B10	Feinsteinzeug auf Estrich, R10, auf Bodenplatte
B11	Feinsteinzeug auf Estrich, R10, auf Geschossdecke
B12	Feinsteinzeug auf Hesselsch. R10, auf Bodenplatte
B13	Feinsteinzeug auf Hesselsch. R10, auf Geschossdecke
B20	Beschichtung, Rk, auf Bodenplatte
B21	Beschichtung, abriebfrtig, Rk, auf Bodenplatte
B22	Beschichtung, abriebfrtig, Rk, auf Geschossdecke
B23	Beschichtung, Ulfest, auf Bodenplatte Aufzugsunterkant
B30	Betonwerksteen auf Hesselsch. auf Bodenplatte
B31	Betonwerksteen auf Hesselsch. auf Geschossdecke
B32	Betonwerksteen auf FT-Trepperlauf
B33	Betonwerksteen auf Zwischenpodest

FUGENAUSBILDUNG

Randfuge, PE-Schaum; Randfuge, Mineralwolle; Randfuge, mit Schattenfugeprg; Bewegungsfuge; Schattenfuge; Belagstemmschiene

Technischdetaillierte sind im Rahmen der Deckenplaggeß nicht beabtaelt. Alle Angaben sind den Plänen der ELT und HLS zu entnehmen.
Die Montagestelle der Leuchten und ererm. Einbauteile sind auf die Führung der Kabeltrassen und Lüftungsrohrleitn abzustimmen.

Änderung	Gefertigt	Geprüft	Datum	Index

Code

KAG-BS-01-017

Übersichtsplan

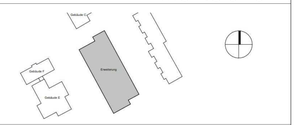

Projekt

Erweiterung Gymnasien Stadt Bonn
Konrad-Adenauer-Gymnasium

Planungsphase

Ausführungsplanung

Spezifikation/Gewerk

Architektur

Planinhalt

Bodenspiegel OG

Plannummer	Index	Status
012-EGB-AR-5-KAG-BS-01-017		F

Erstelldatum	Maßstab	Indexdatum	Format
02.10.2025	1 : 50		1379 x 841 mm

Dateiname	Gefertigt	Geprüft
012_EGB_LP5_Zentralmodel_KAG	LTh/AMal	LGr

Bauherr
Städt. Gebäudemanagement Bonn
SGB/85 - PT2 G8/G9
Berliner Platz 2
53111 Bonn

Architekt
heinlewischer
Partnerschaft freier Architekten mbB
Stolkgasse 25-45
50667 Köln
Telefon +49 221 91659-51

012-egb@heinlewischer.de