

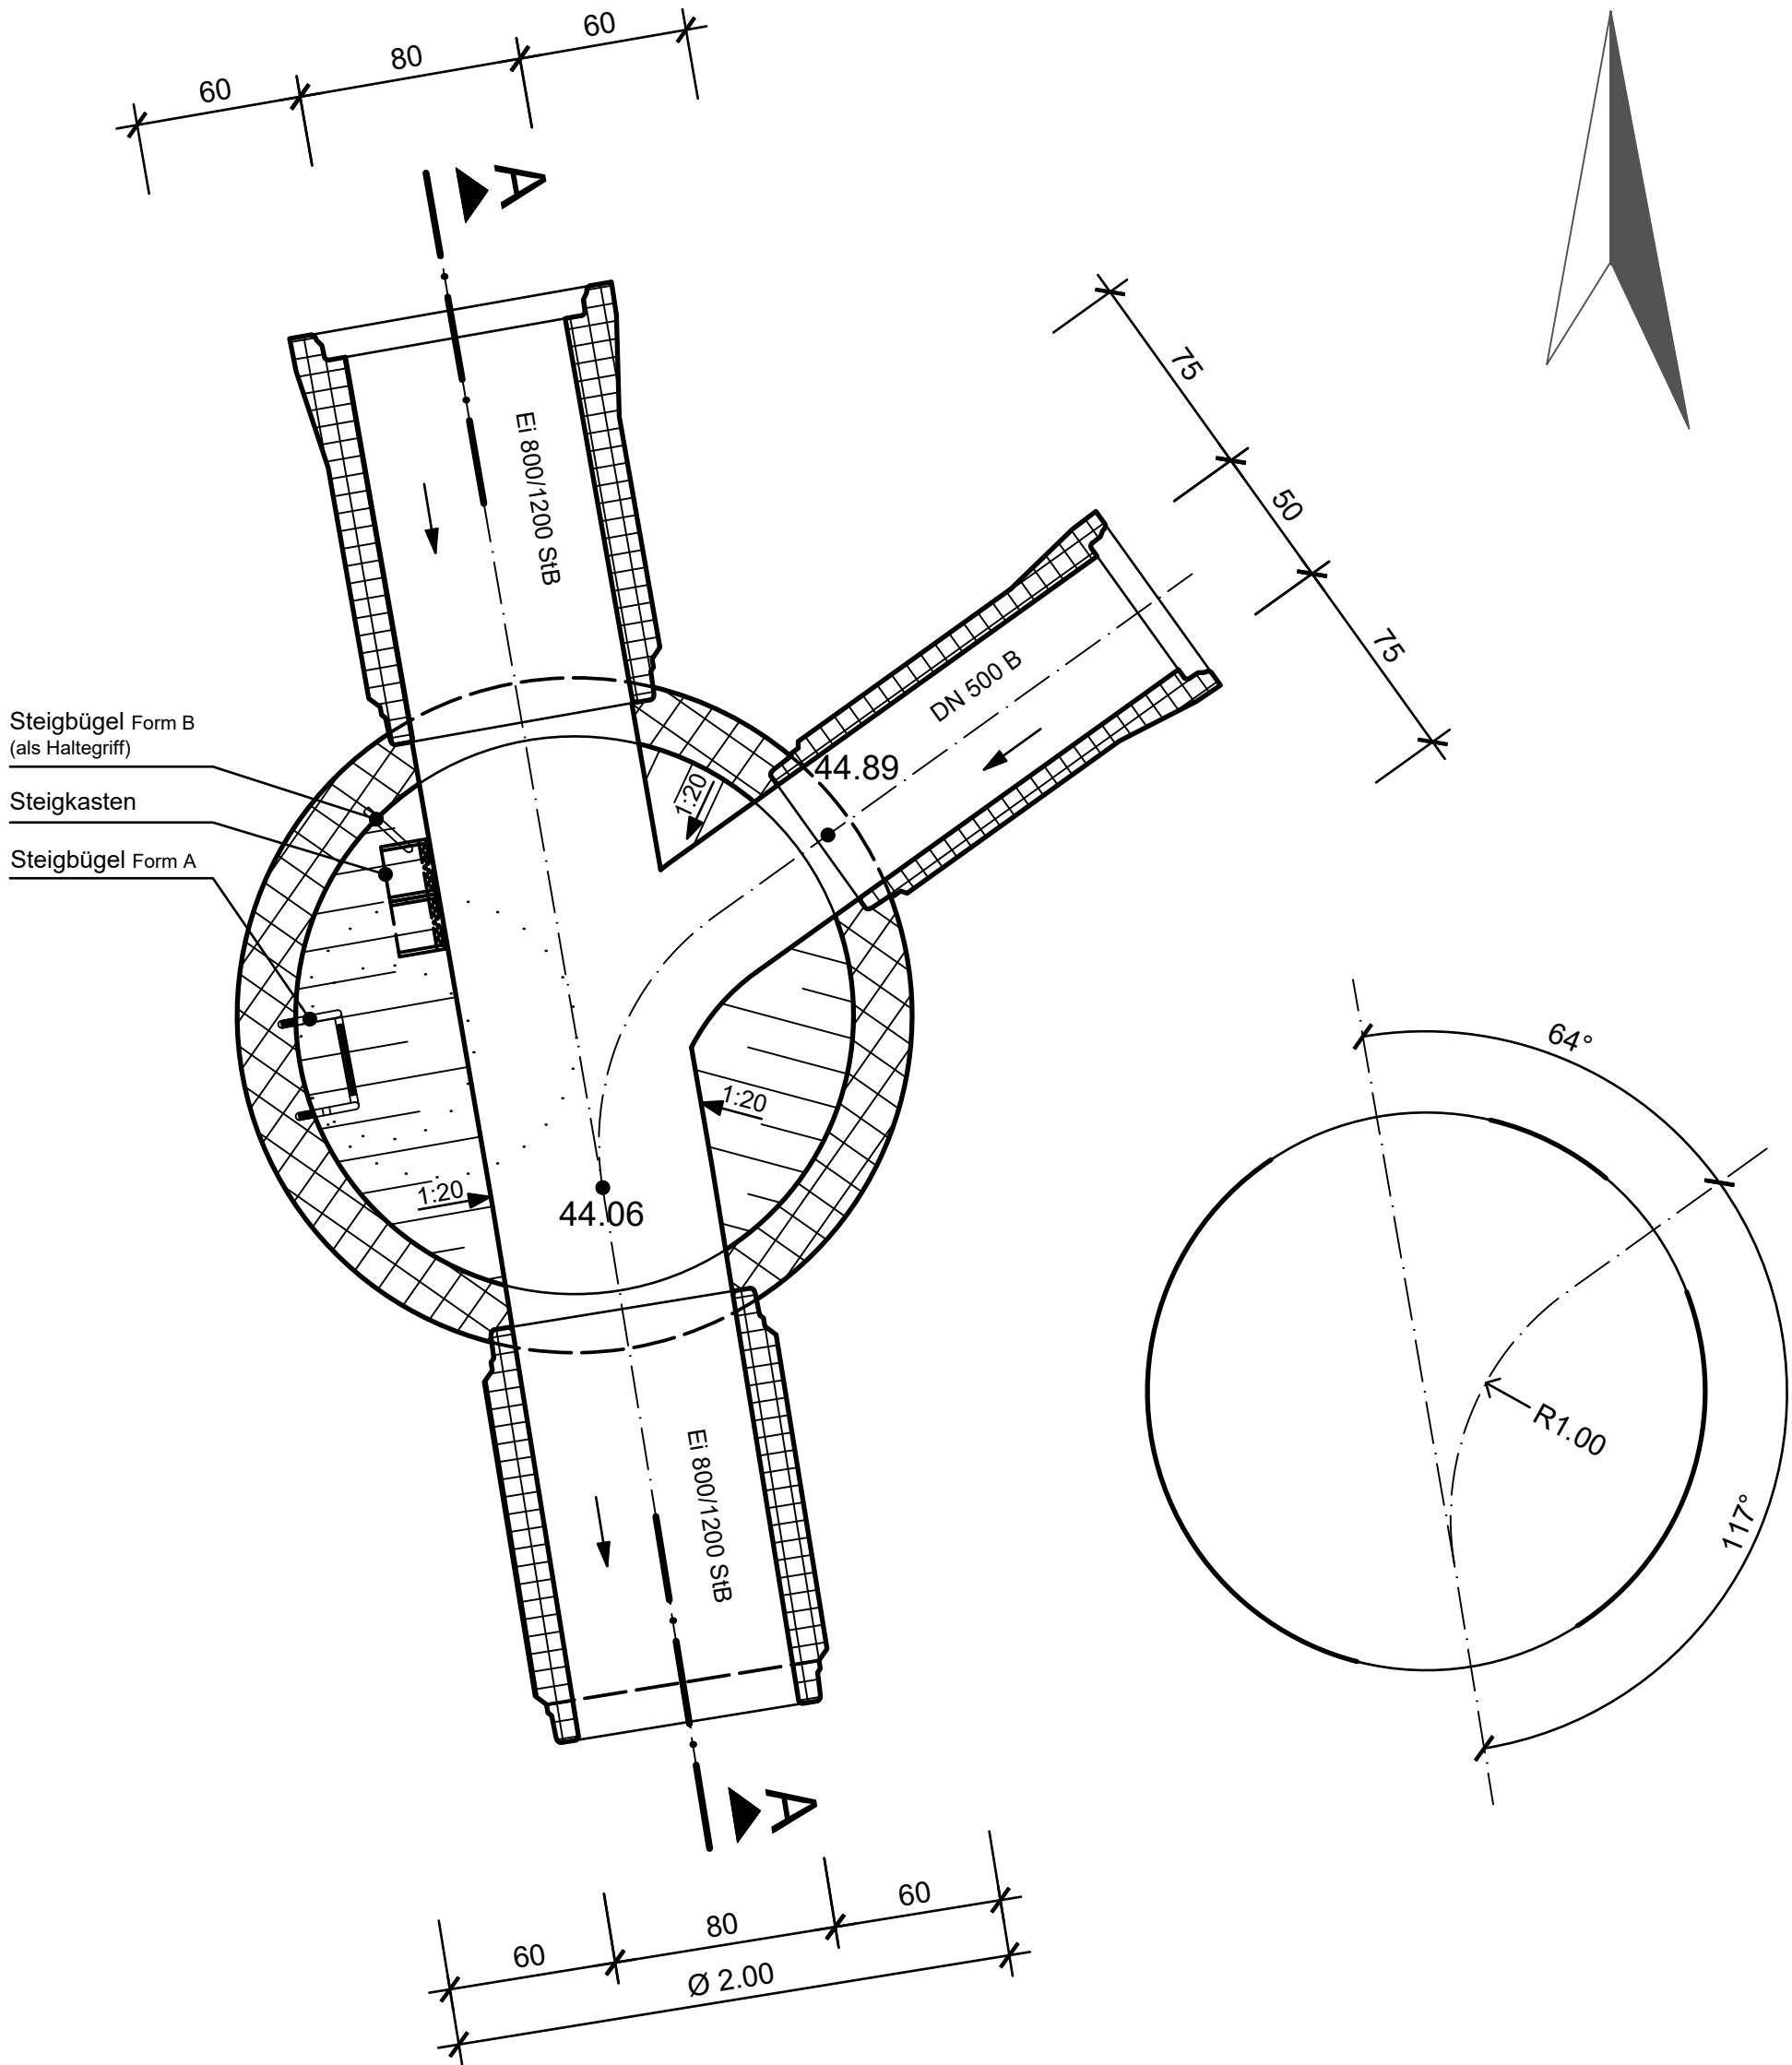


Schacht M3
Schnitt A-A

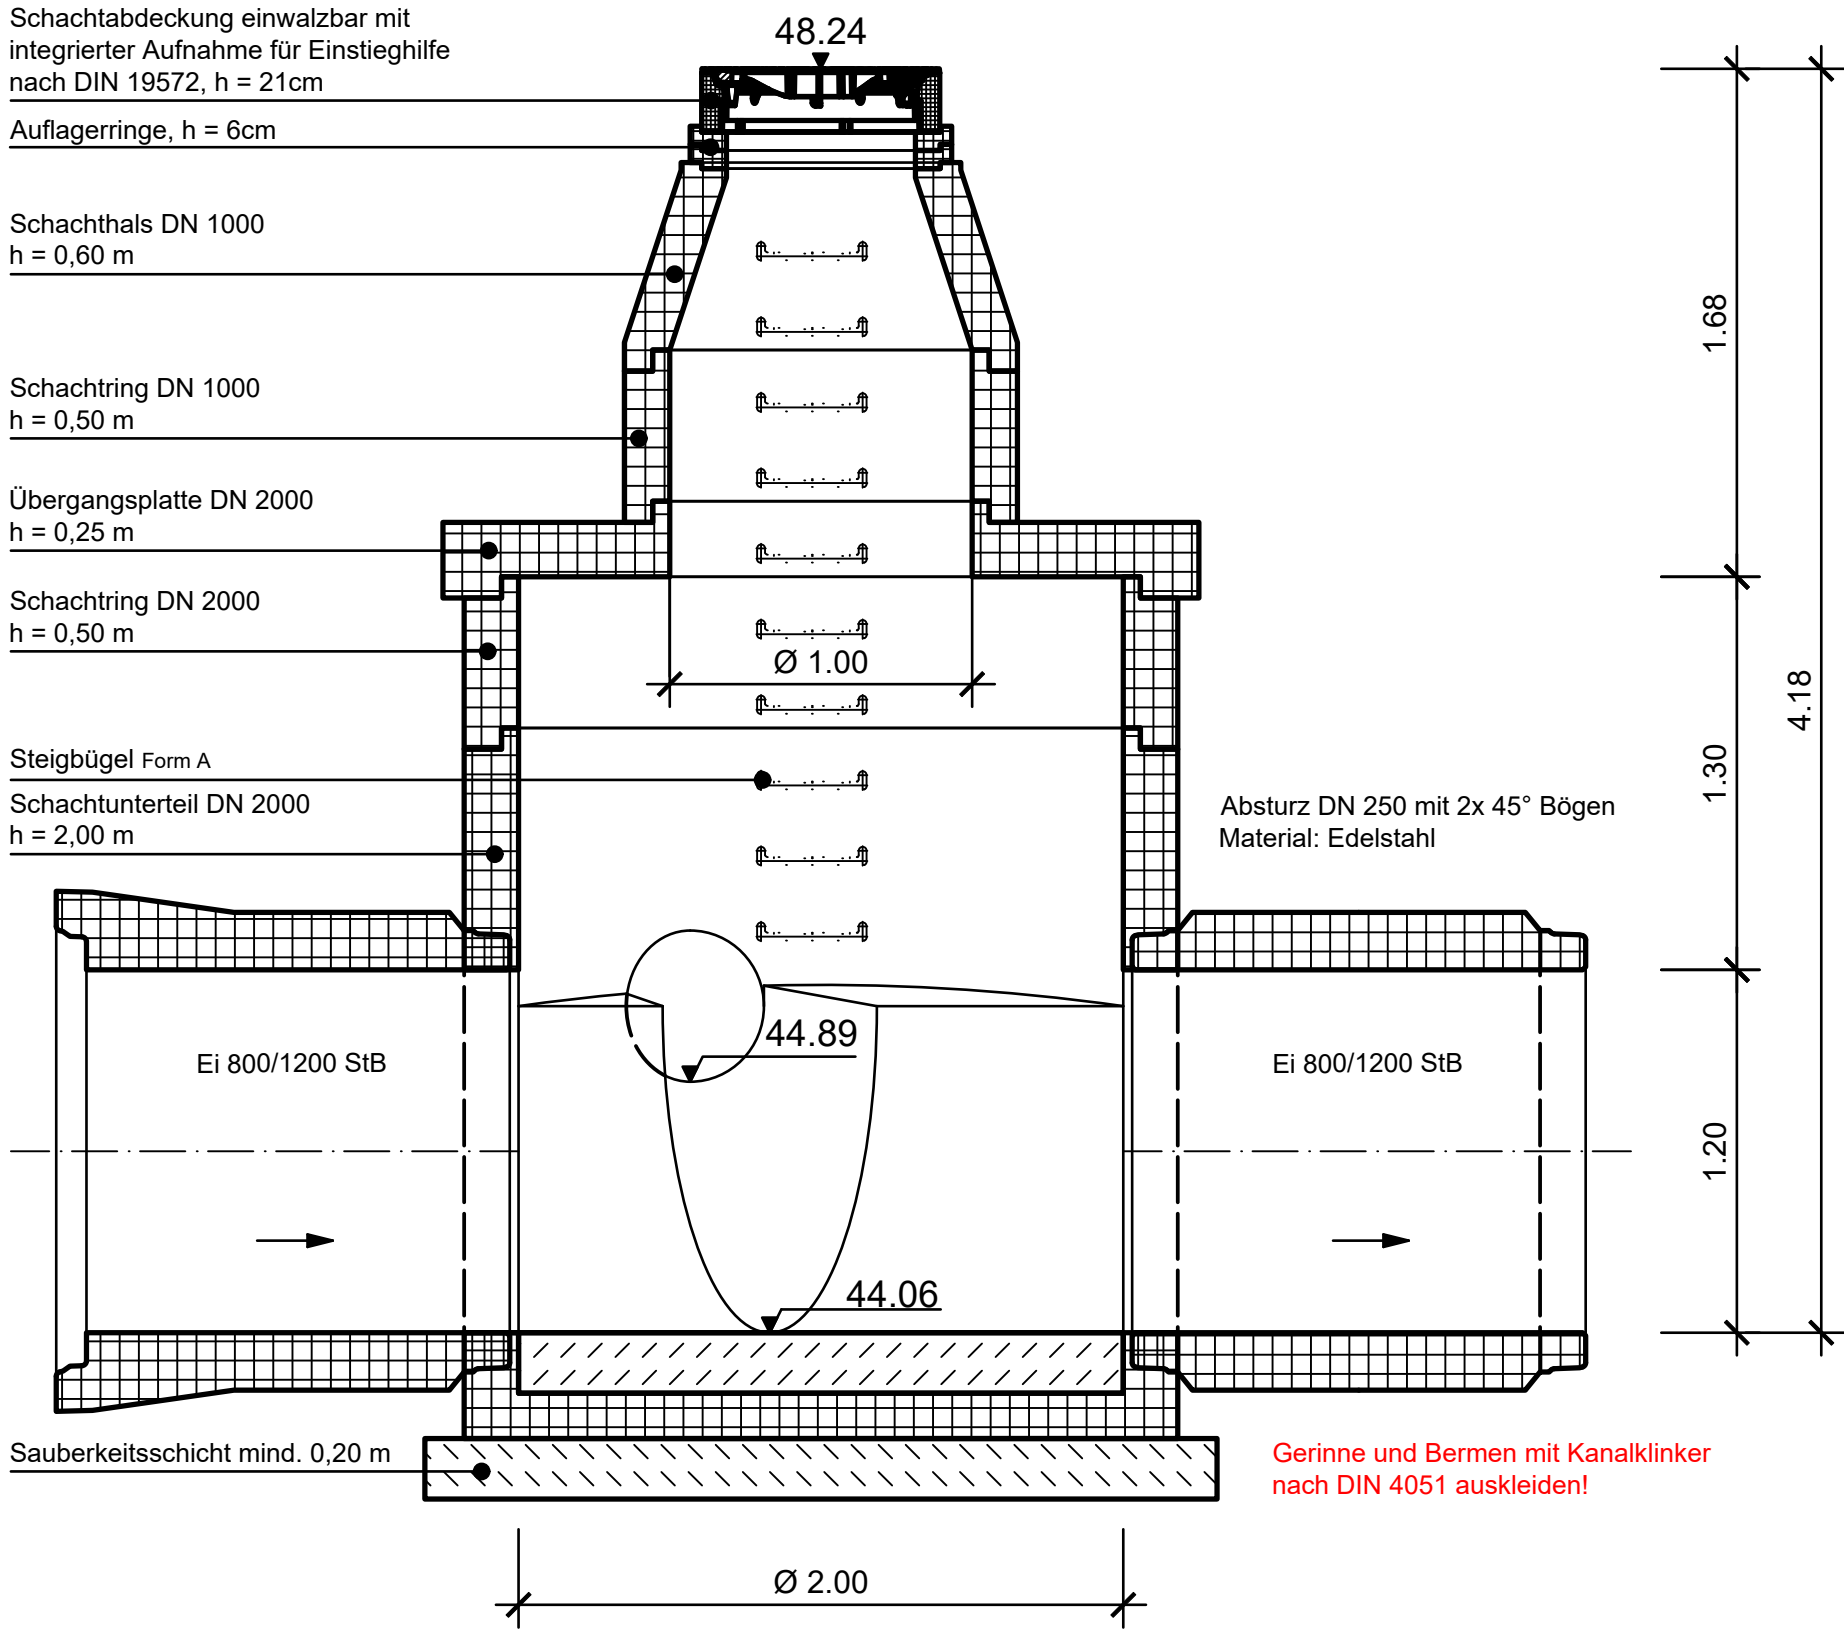

Änderungen	Datum	Name

Stadt Oberhausen

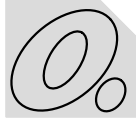

Bereich 5-6
R. Mauksch
Oberhausen, 20.05.2025

WBO
Wirtschaftsbetriebe Oberhausen GmbH

Kanäle und Straßen			Stadtbezirk: Oberhausen-Sterkrade	
Baumaßnahme: Kanalerneuerung Mathildestraße von Emilstraße bis Köpershof				
Gez.:	07.03.24	Kolanowsky	Maßstab 1 : 25	Schacht M3
Bearb.:	12.03.25	Kolanowsky		
Gepr.:	19.03.25	i.A. A. Froese		
Abtl. Unterhaltung: J. Gerlach 20.03.2025			-Genehmigungsplanung-	
AGL Unterhaltung: H. Kroggel 20.03.2025				
Oberhausen, i.V. M. Schulze 20.03.2025			Blatt 4.3	