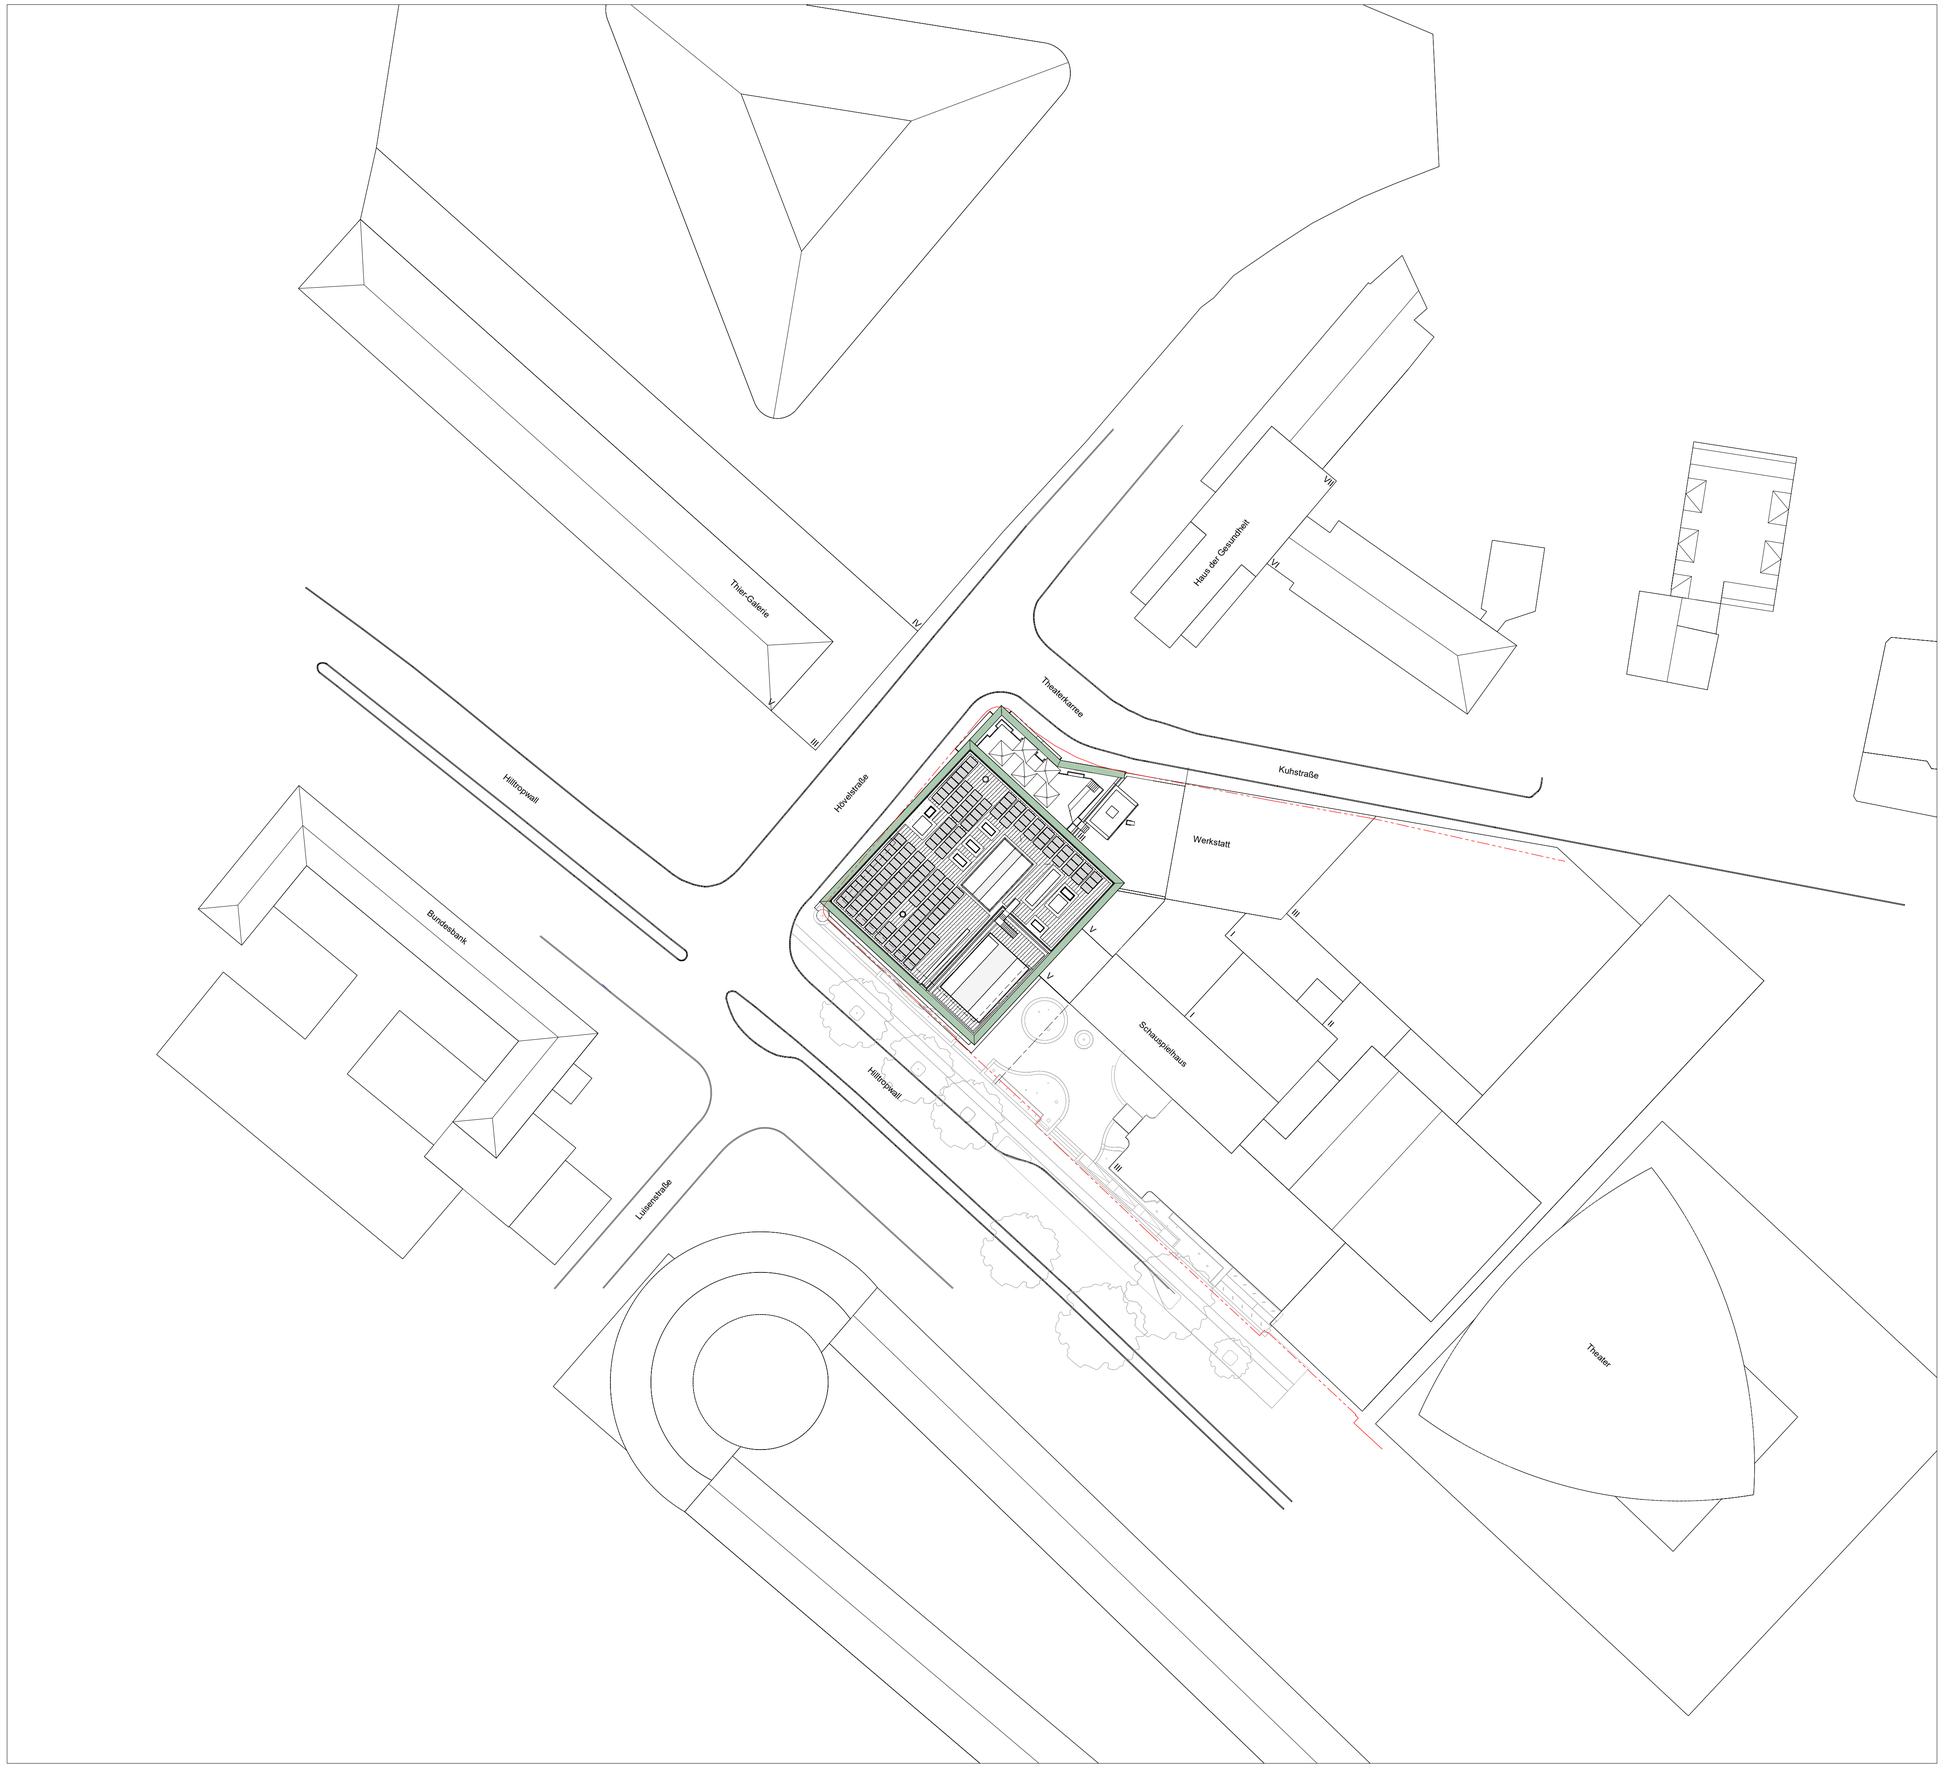

Hinweise

Abkürzungen

AK	Außenkante	dT	Dichtschließende Tür	IK	Innenkante	STG	Steigungen
AHD	Abhangdecke	EK	Eingangssprechstelle	i.L.	Im Lichten	SHY	Standhydrant
AL	Abluft		mit Kamera	LH	Lichte Raumhöhe	TS	Trockene Steigleitung
ATS	Audio-Türsprechstelle	(F)	Feuerlöscher	Löwa	Entnahmestelle für	UK	Unterkante
BD	Bodendurchbruch	F	Fertig		trockene Steigleitung	UZ	Unterzug
BMZ	Brandmeldezentrale	FK	Fundamentkante	NA	Notausgang	ÜZ	Überzug
BS	Bodenschlitz	FW	Feuerwehraufzug	OK	Oberkante	ü. NHN	über Normalhöhen-Null
BRH	Brüstungshöhe	fh	Feuerhemmende Wand	OL	Oberlicht	VF	Verkehrsfläche
BrhF	Brüstungshöhe fertig,	fhT	Feuerhemmende Tür	RA	Rauchabzug	VK	Vorderkante
	Angabe ab OKFF	fb	Feuerbeständige Wand	RB	Rohboden	WD	Wanddurchbruch
BTB	Bauteilblatt	fbT	Feuerbeständige Tür	RBV	Rohbodenversprung	WHY	Wandhydrant
BTK	Bauteilkatalog	fbT-RS	Feuerbeständige Tür,	RD	Rohdecke	WS	Wandschlitz
BW	Brandwand		rauchdicht	RDV	Rohdeckenversprung	ZL	Zuluft
DD	Deckendurchbruch	fhT-RS	Feuerhemmende Tür,	RDA	Rauchschutz-Druck-Anl.	ZK	Zutrittskontrollsystem
dTs	Dicht- und		rauchdicht	RST	Rauchdichte Tür		(z.B. Kartenleser)
	selbstschließende Tür	HK	Heizkörper	RWA	Rauchwärmeabzug		

Projekt	Gewerk	LPH	Bauteil	Ebene	Planart	Freitext	Index	Status
JB	P	4	ARC	XX	LG	X	B	F

Eigentümer / Bauherr

Theater Dortmund

Theaterkarree 1-3
44137 Dortmund

Projektleitung

Projektsteuerung

Architekt	Fachplaner

Planchronik

A	Planstand 1	18.06.2025	SPe
B	Grundlage Genehmigungsplanung	05.08.2025	SHe
Index	Bemerkung	Datum	Name
	Anlegung	10.06.2025	SPe

Projekt

Neubau Junge Bühne

Theaterkarree 1-3
44137 Dortmund

±0.00 = 95.04 ü.NHN

0 5 m 10 m 20 m 30 m 50 m

Planbezeichnung

Lageplan

Leistungsphase	Datum	Maßstab	Format
Genehmigungsplanung	18.06.2025	1 : 500	A1

Projekt	Gewerk	LPH	Bauteil	Ebene	Planart	Freitext	Index	Status
JB	P	4	ARC	XX	LG	X	B	F

Weitergabe sowie Vervielfältigung dieser Unterlage, Verwertung und Mitteilung ihres Inhaltes ist nicht gestattet, soweit nicht ausdrücklich zugestanden. Zuwiderhandlungen verpflichten zu Schadenersatz. Alle Rechte vorbehalten.

Hinweise

Weitergehende Detaillierungen sind der Fach- und Montageplanung zu entnehmen.

Alle Maße sind am Bau zu überprüfen. Bei Unstimmigkeiten sind Bauleitung und Architekt umgehend zu informieren.

Alle Stahlbetonteile sind zu fasen:
Fertigteile Fase = 6mm (Diagonale), Ortbeton Fase = 15mm (Diagonale), im Bereich von Abdichtungen Fase = 30mm (Diagonale)

Türhöhen und Brüstungshöhen beziehen sich auf OKF.

Herstellerbedingte Maßänderungen, die die Gestaltung beeinflussen, sind mit dem Auftraggeber, der Projektsteuerung und dem Architekten abzustimmen.

Planstand Außenanlagen vom 19.07.2024 eingepflegt.

- Grundstücksgrenze
- Modellierungsgrenze Vermesser
- Ortbeton
- Betonfertigteil
- WU-Beton
- Mauerwerk
- Bestand
- Dämmung
- Dämmung nicht brennbar / druckfest
- Trockenbau
- Glaswand
- Drehkipp mit Schließvorrichtung Grundriss
- Drehkipp mit Schließvorrichtung Ansicht / Schnitt
- Bodenablauf n. A. TGA
- Lisenen als Wetterschutzgitter Ansicht / Schnitt
- Evakuierungsplatz Rollstuhl n. A. Brandschutz
- exemplarische Schleppkurven Kulissenwagen (Größe 2,00x5,60m)
- DA Dachablauf
- NE Notentwässerung
- Festverglasung
- Absturzsicherung aus Glas Ansicht
- opakes Glaselement (Mehrscheibenverglasung, hintere Ebene beschichtet / emailliert)
- Absturzsicherung aus Glas Grundriss

Abkürzungen

AK	Außenkante	dT	Dichtschließende Tür	IK	Innenkante	STG	Steigungen
AHD	Abhangdecke	EK	Eingangssprechstelle mit Kamera	i.L.	Im Lichten	SHY	Standhydrant
AL	Abluft	F	Feuerlöscher	LH	Lichte Raumhöhe	TS	Trockene Steigleitung
ATS	Audio-Türsprechstelle	FE	Fertig	Löwa	Entnahmestelle für trockene Steigleitung	UK	Unterkante
BD	Bodendurchbruch	FK	Fundamentkante	NA	Notausgang	UZ	Unterzug
BMZ	Brandmeldezentrale	FW	Feuerwehraufzug	OK	Oberkante	ÜZ	Überzug
BS	Bodenschlitz	fH	Feuerhemmende Wand	OL	Oberlicht	ü. NHN	über Normalhöhen-Null
BRH	Brüstungshöhe	fhT	Feuerhemmende Tür	RA	Rauchabzug	VF	Verkehrsfläche
BrhF	Brüstungshöhe fertig, Angabe ab OKFF	fB	Feuerbeständige Wand	RB	Rohboden	VK	Vorderkante
BTB	Bauteilblatt	fbT	Feuerbeständige Tür	RBV	Rohbodenversprung	WD	Wanddurchbruch
BTK	Bauteilkatalog	fbT-RS	Feuerbeständige Tür, rauchdicht	RD	Rohdecke	WH	Wandhydrant
BW	Brandwand	fhT-RS	Feuerhemmende Tür, rauchdicht	RDV	Rohdeckenversprung	WS	Wandschlitz
DD	Deckendurchbruch	HK	Heizkörper	RDA	Rauchschutz-Druck-Anl.	ZL	Zuluft
dTs	Dicht- und selbstschließende Tür			RST	Rauchdichte Tür	ZK	Zutrittskontrollsystem (z.B. Kartenleser)
				RWA	Rauchwärmeabzug		

Projekt	Gewerk	LPH	Bauteil	Ebene	Planart	Freitext	Index	Status
JB	P	4	ARC	00	GR	X	B	F

Eigentümer / Bauherr
Theater Dortmund
Theaterkarree 1-3
44137 Dortmund

Projektleitung

Projektsteuerung

Architekt	Fachplaner

Planchronik

A	Planstand 1	18.06.2025	SPe
B	Grundlage Genehmigungsplanung	05.08.2025	SHe
Index	Bemerkung	Datum	Name
	Anlegung	10.06.2025	SPe

Projekt
Neubau Junge Bühne
Theaterkarree 1-3
44137 Dortmund

±0.00 = 95.04 ü.NHN
0 3 m 5 m 10 m

Planbezeichnung
Grundriss Erdgeschoss

Leistungsphase	Datum	Maßstab	Format
Genehmigungsplanung	18.06.2025	1:100	A1

Projekt	Gewerk	LPH	Bauteil	Ebene	Planart	Freitext	Index	Status
JB	P	4	ARC	00	GR	X	B	F

Weitergabe sowie Vervielfältigung dieser Unterlage, Verwertung und Mitteilung ihres Inhaltes ist nicht gestattet, soweit nicht ausdrücklich zugestanden. Zuwiderhandlungen verpflichten zu Schadenersatz. Alle Rechte vorbehalten.

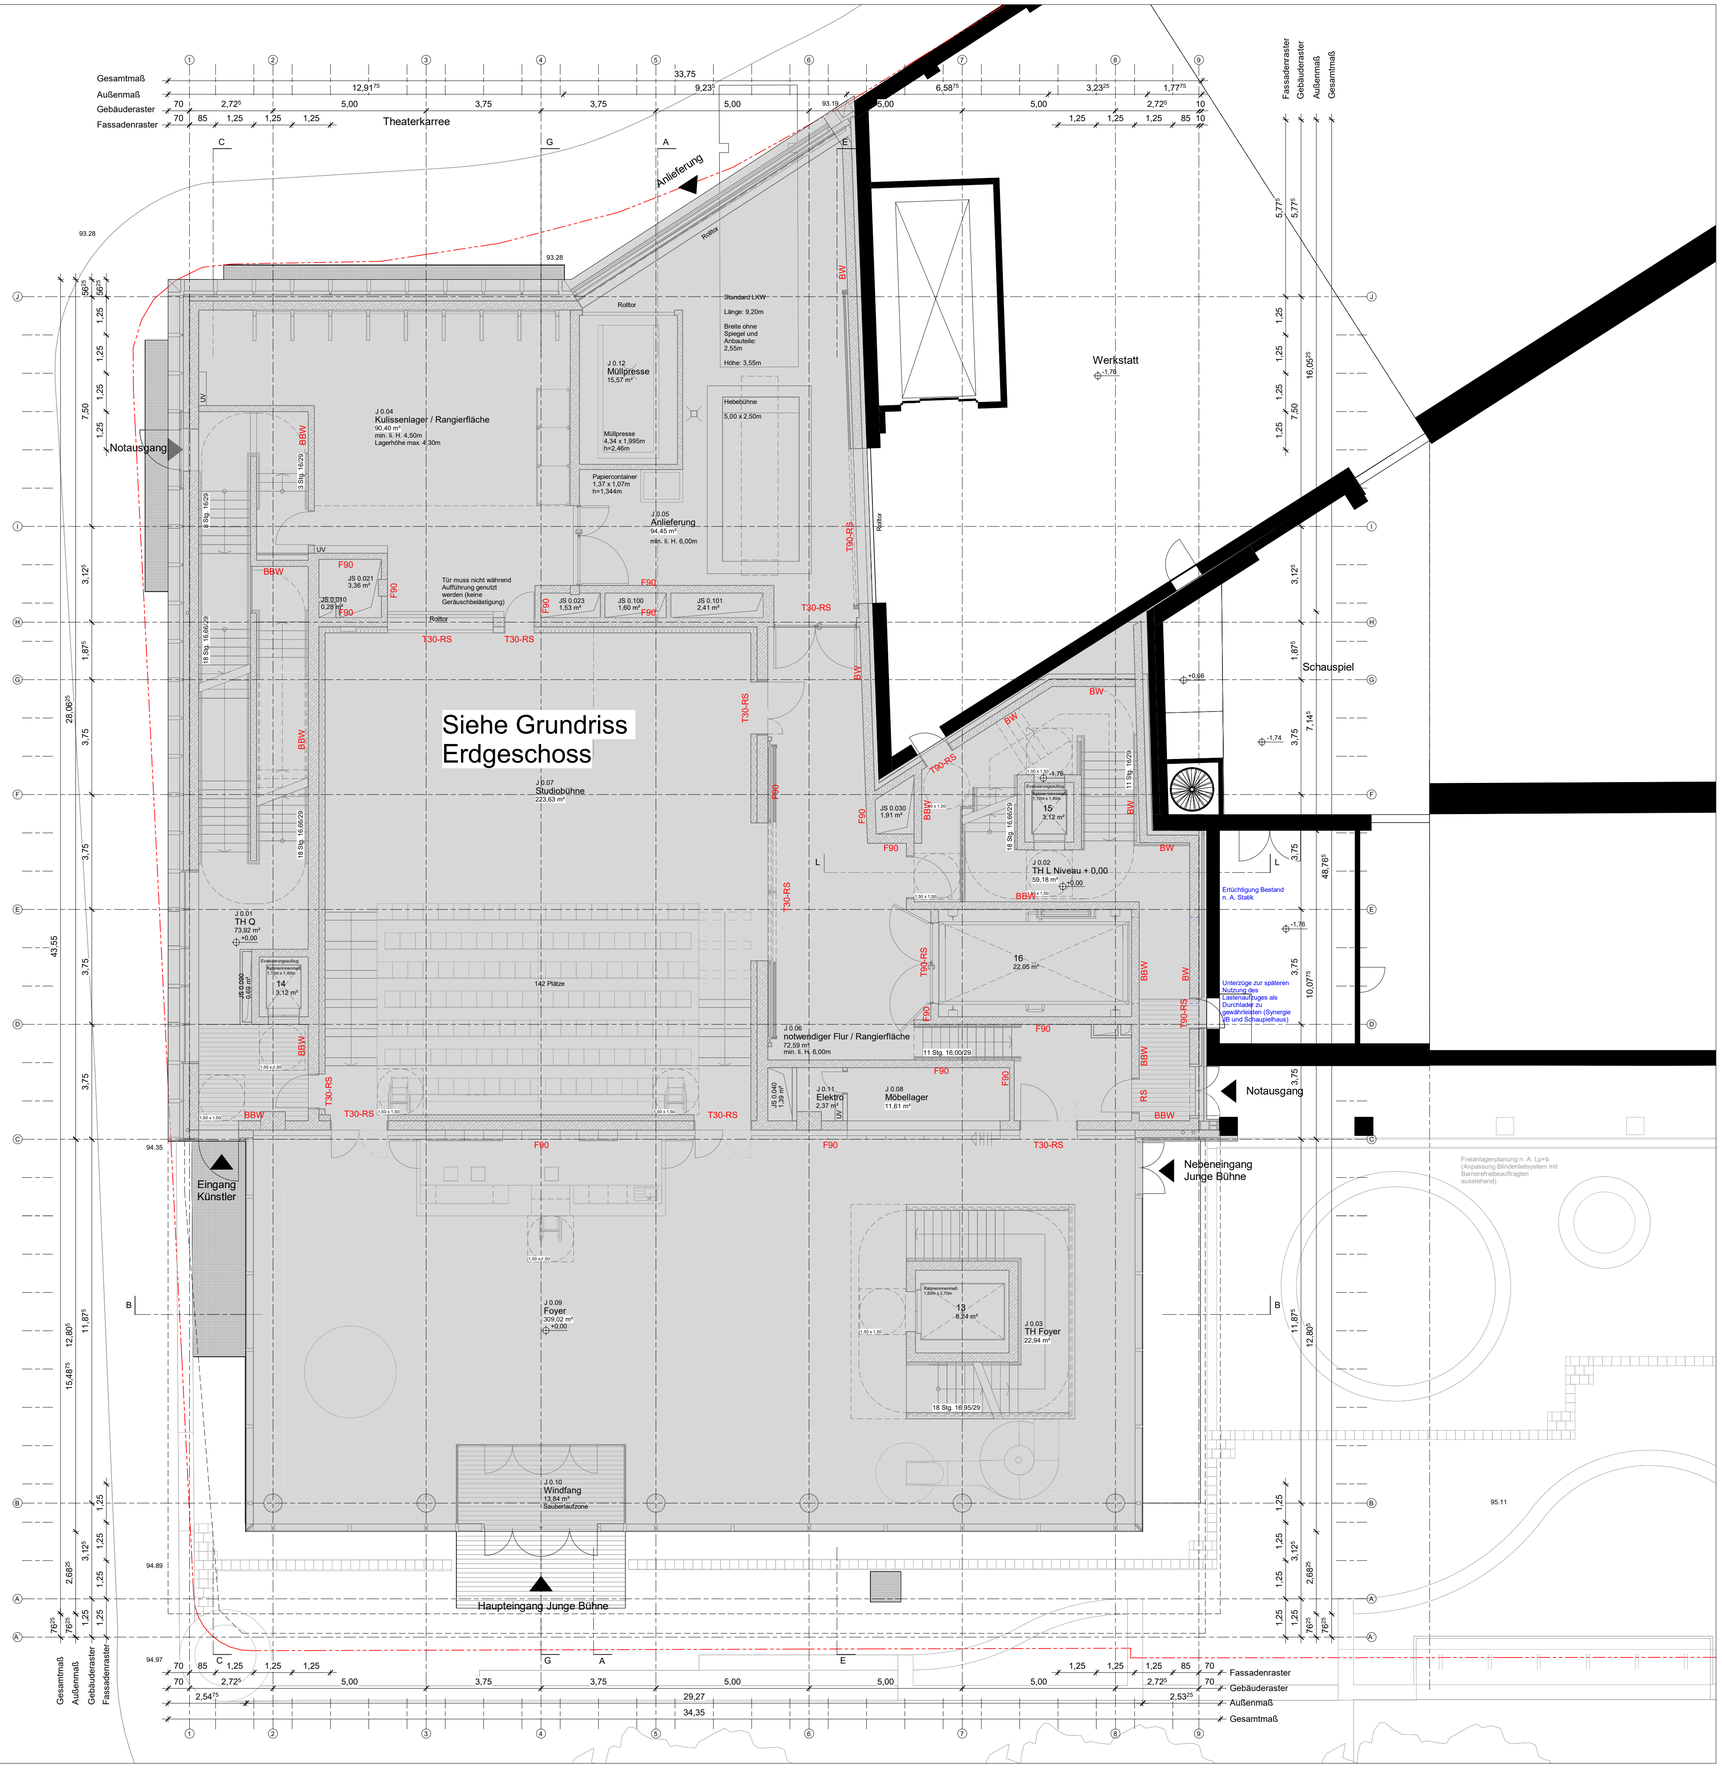

Hinweise

Weitergehende Detaillierungen sind der Fach- und Montageplanung zu entnehmen.

Alle Maße sind am Bau zu überprüfen. Bei Unstimmigkeiten sind Bauleitung und Architekt umgehend zu informieren.

Alle Stahlbetonteile sind zu fasen:
Fertigteile Fase = 6mm (Diagonale), Ortbeton Fase = 15mm (Diagonale), im Bereich von Abdichtungen Fase = 30mm (Diagonale)

Türhöhen und Brüstungshöhen beziehen sich auf OKF.

Herstellerbedingte Maßänderungen, die die Gestaltung beeinflussen, sind mit dem Auftraggeber, der Projektsteuerung und dem Architekten abzustimmen.

Planstand Außenanlagen vom 19.07.2024 eingepflegt.

- Grundstücksgrenze
- Ortbeton
- Betonfertigteil
- WU-Beton
- Mauerwerk
- Bestand
- Modellierungsgrenze Vermesser
- Dämmung
- Dämmung nicht brennbar / druckfest
- Trockenbau
- Glaswand
- Drehkipp mit Schließvorrichtung Grundriss
- Drehkipp mit Schließvorrichtung Ansicht / Schnitt
- Bodenablauf n. A. TGA
- Lisenen als Wetterschutzgitter Ansicht / Schnitt
- Evakuierungsplatz Rollstuhl n. A. Brandschutz
- exemplarische Schleppkurven Kulissenwagen (Größe 2,00x5,60m)
- DA Dachablauf
- NE Notentwässerung
- Festverglasung
- Absturzsicherung aus Glas Ansicht
- opakes Glaselement (Mehrscheibenverglasung, hintere Ebene beschichtet / emailliert)
- Absturzsicherung aus Glas Grundriss

Abkürzungen

AK	Außenkante	dT	Dichtschließende Tür	IK	Innenkante	STG	Steigungen
AHD	Abhanggdecke	EK	Eingangssprechstelle mit Kamera	LL	Im Lichten	SHY	Standhydrant
AL	Abluft			LH	Lichte Raumhöhe	TS	Trockene Steigleitung
ATS	Audio-Türsprechstelle	(F)	Feuerlöscher	Löwa	Entnahmestelle für trockene Steigleitung	UK	Unterkante
BD	Bodendurchbruch	F	Fertig			UZ	Unterzug
BMZ	Brandmeldezentrale	FK	Fundamentkante	NA	Notausgang	ÜZ	Überzug
BS	Bodenschlitz	FW	Feuerwehraufzug	OK	Oberkante	ü. NHN	über Normalhöhen-Null
BRH	Brüstungshöhe	fh	Feuerhemmende Wand	OL	Oberlicht	VF	Verkehrsfläche
BrhF	Brüstungshöhe fertig, Angabe ab OKFF	fhT	Feuerhemmende Tür	RA	Rauchabzug	VK	Vorderkante
		fw	Feuerbeständige Wand	RB	Rohboden	WD	Wanddurchbruch
BTB	Bauteilblatt	fbT	Feuerbeständige Tür	RBV	Rohbodenversprung	WHY	Wandhydrant
BTK	Bauteilkatalog	fhT-RS	Feuerbeständige Tür, rauchdicht	RD	Rohdecke	WS	Wandschlitz
BW	Brandwand			RDV	Rohdeckenversprung	ZL	Zuluft
DD	Deckendurchbruch	fhT-RS	Feuerhemmende Tür, rauchdicht	RDA	Rauchschutz-Druck-Anl.	ZK	Zutrittskontrollsystem (z.B. Kartenleser)
dTs	Dicht- und selbstschließende Tür	HK	Heizkörper	RST	Rauchdichte Tür		
				RWA	Rauchwärmeabzug		

Projekt	Gewerk	LPH	Bauteil	Ebene	Planart	Freitext	Index	Status
JB	P	4	ARC	00	GR	+0,66	B	F

Eigentümer / Bauherr
Theater Dortmund
Theaterkarree 1-3
44137 Dortmund

Projektleitung
-steuerung

Projektsteuerung

Architekt	Fachplaner

Planchronik

Index			
A	Planstand 1	18.06.2025	SPe
B	Grundlage Genehmigungsplanung	05.08.2025	SHe
Index	Bemerkung	Datum	Name
	Anlegung	10.06.2025	SPe

Projekt
Neubau Junge Bühne
Theaterkarree 1-3
44137 Dortmund

±0.00 = 95.04 ü.NHN
0 3 m 5 m 10 m

Planbezeichnung
Grundriss Erdgeschoss +0,66 Bestand

Leistungsphase	Datum	Maßstab	Format
Genehmigungsplanung	18.06.2025	1:100	A1

Projekt	Gewerk	LPH	Bauteil	Ebene	Planart	Freitext	Index	Status
JB	P	4	ARC	00	GR	+0,66	B	F

Weitergabe sowie Vervielfältigung dieser Unterlage, Verwertung und Mitteilung Ihres Inhaltes ist nicht gestattet, soweit nicht ausdrücklich zugestanden. Zuwiderhandlungen verpflichten zu Schadensersatz. Alle Rechte vorbehalten.

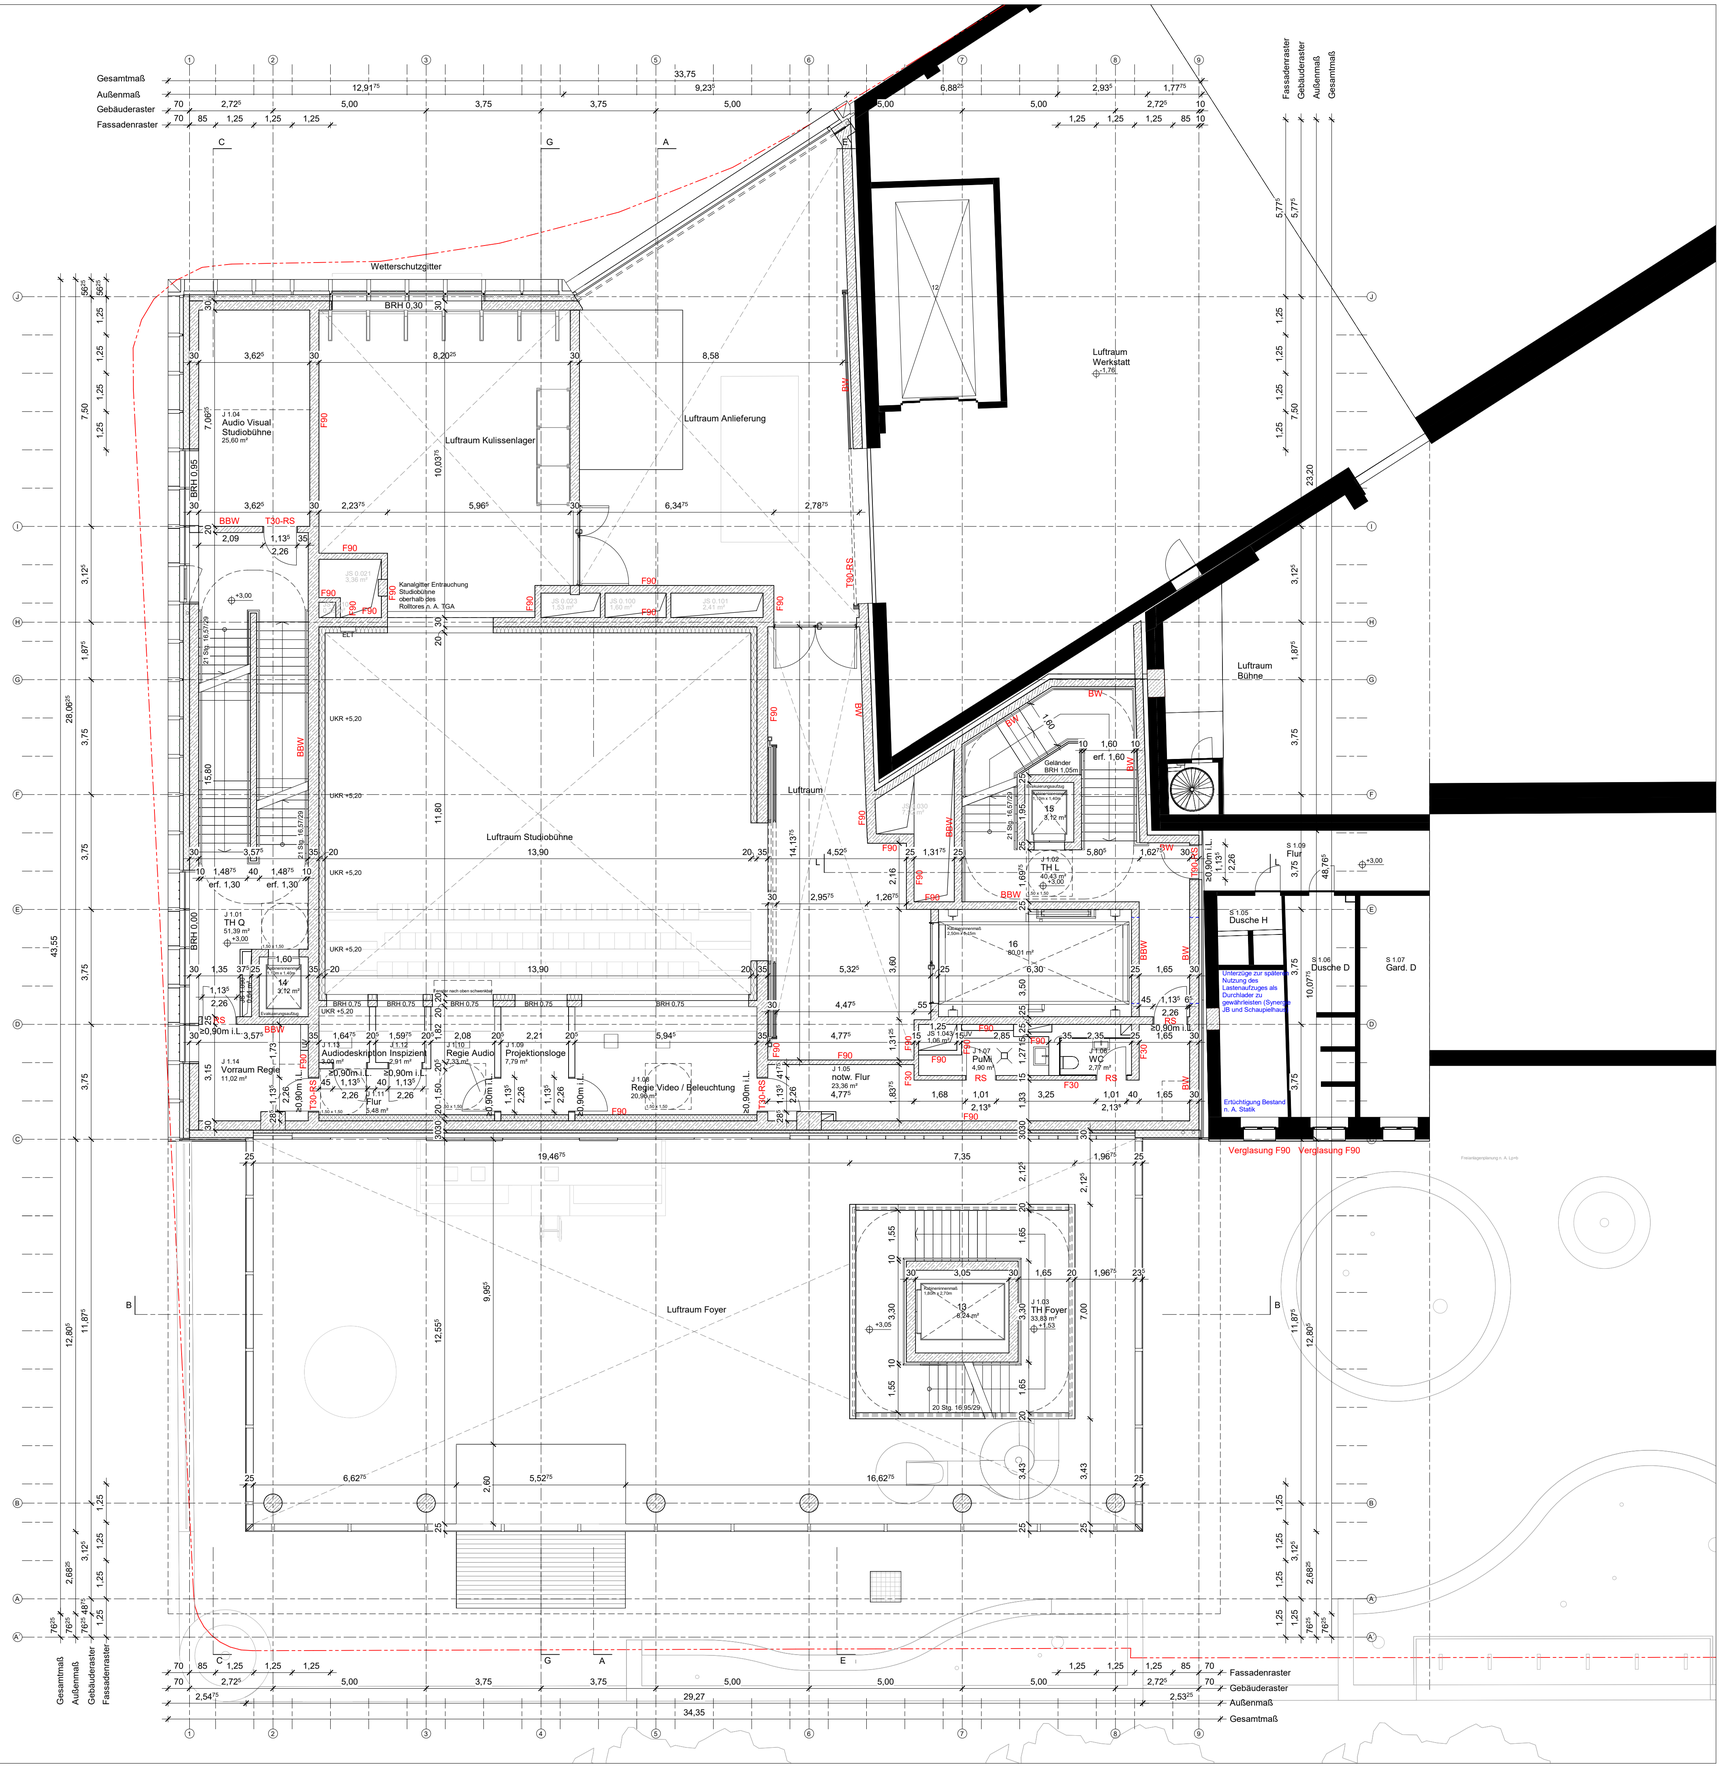

Hinweise

Weitergehende Detaillierungen sind der Fach- und Montageplanung zu entnehmen.

Alle Maße sind am Bau zu überprüfen. Bei Unstimmigkeiten sind Bauleitung und Architekt umgehend zu informieren.

Alle Stahlbetonteile sind zu fasen:
Fertigteile Fase = 6mm (Diagonale), Ortbeton Fase = 15mm (Diagonale), im Bereich von Abdichtungen Fase = 30mm (Diagonale)

Türhöhen und Brüstungshöhen beziehen sich auf OKF.

Herstellerbedingte Maßänderungen, die die Gestaltung beeinflussen, sind mit dem Auftraggeber, der Projektsteuerung und dem Architekten abzustimmen.

Planstand Außenanlagen vom 19.07.2024 eingepflegt.

- Grundstücksgrenze
- Modellierungsgrenze Vermesser
- Ortbeton
- Betonfertigteil
- WU-Beton
- Mauerwerk
- Bestand
- Dämmung
- Dämmung nicht brennbar / druckfest
- Trockenbau
- Glaswand
- Drehkipp mit Schließvorrichtung Grundriss
- Drehkipp mit Schließvorrichtung Ansicht / Schnitt
- Bodenablauf n. A. TGA
- Lisenen als Wetterschutzgitter Ansicht / Schnitt
- Evakuierungsplatz Rollstuhl n. A. Brandschutz
- exemplarische Schleppkurven Kulissenwagen (Größe 2,00x5,60m)
- DA Dachablauf
- NE Notentwässerung
- Festverglasung
- Absturzsicherung aus Glas Ansicht
- opakes Glaselement (Mehrscheibenverglasung, hintere Ebene beschichtet / emailliert)
- Absturzsicherung aus Glas Grundriss

Abkürzungen

AK	Außenkante	dT	Dichtschließende Tür	IK	Innenkante	STG	Steigungen
AHD	Abhangdecke	EK	Eingangssprechstelle mit Kamera	LL	Im Lichten	SHY	Standhydrant
AL	Abluft			LH	Lichte Raumhöhe	TS	Trockene Steigleitung
ATS	Audio-Türsprechstelle	(F)	Feuerlöscher	Löwa	Entnahmestelle für trockene Steigleitung	UK	Unterkante
BD	Bodendurchbruch	F	Fertig	NA	Notausgang	UZ	Unterzug
BMZ	Brandmeldezentrale	FK	Fundamentkante	OK	Oberkante	ÜZ	Überzug
BS	Bodenschlitz	FW	Feuerwehraufzug	OL	Oberlicht	ü. NHN	über Normalhöhen-Null
BRH	Brüstungshöhe	fh	Feuerhemmende Wand	RA	Rauchabzug	VF	Verkehrsfläche
BrhF	Brustungshöhe fertig, Angabe ab OKFF	fhT	Feuerhemmende Tür	RB	Rohboden	VK	Vorderkante
BTB	Bauteilblatt	fo	Feuerbeständige Wand	RBV	Rohbodenversprung	WD	Wanddurchbruch
BTK	Bauteilkatalog	foT	Feuerbeständige Tür	RD	Rohdecke	WHY	Wandhydrant
BW	Brandwand	foT-RS	Feuerbeständige Tür, rauchdicht	RDV	Rohdeckenversprung	WS	Wandschlitz
DD	Deckendurchbruch	fhT-RS	Feuerhemmende Tür, rauchdicht	RDA	Rauchschutz-Druck-Anl.	ZL	Zuluft
dTs	Dicht- und selbstschließende Tür	HK	Heizkörper	RST	Rauchdichte Tür	ZK	Zutrittskontrollsystem (z.B. Kartenleser)
				RWA	Rauchwärmeabzug		

Projekt	Gewerk	LPH	Bauteil	Ebene	Planart	Freitext	Index	Status
JB	P	4	ARC	01	GR	X	B	F

Eigentümer / Bauherr
Theater Dortmund
Theaterkarree 1-3
44137 Dortmund

Projektleitung

Projektsteuerung

Architekt	Fachplaner

Planchronik

A	Planstand 1	18.06.2025	SPe
B	Grundlage Genehmigungsplanung	05.08.2025	SHe
Index	Bemerkung	Datum	Name
	Anlegung	10.06.2025	SPe

Projekt
Neubau Junge Bühne
Theaterkarree 1-3
44137 Dortmund

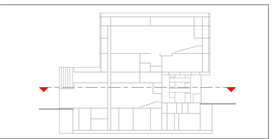

±0.00 = 95.04 ü.NHN
0 3 m 5 m 10 m

Planbezeichnung
Grundriss 1.Obergeschoss

Leistungsphase	Datum	Maßstab	Format
Genehmigungsplanung	18.06.2025	1:100	A1

Projekt	Gewerk	LPH	Bauteil	Ebene	Planart	Freitext	Index	Status
JB	P	4	ARC	01	GR	X	B	F

Weitergabe sowie Vervielfältigung dieser Unterlage, Verwertung und Mitteilung Ihres Inhaltes ist nicht gestattet, soweit nicht ausdrücklich zugestanden. Zuwiderhandlungen verpflichten zu Schadenersatz. Alle Rechte vorbehalten.

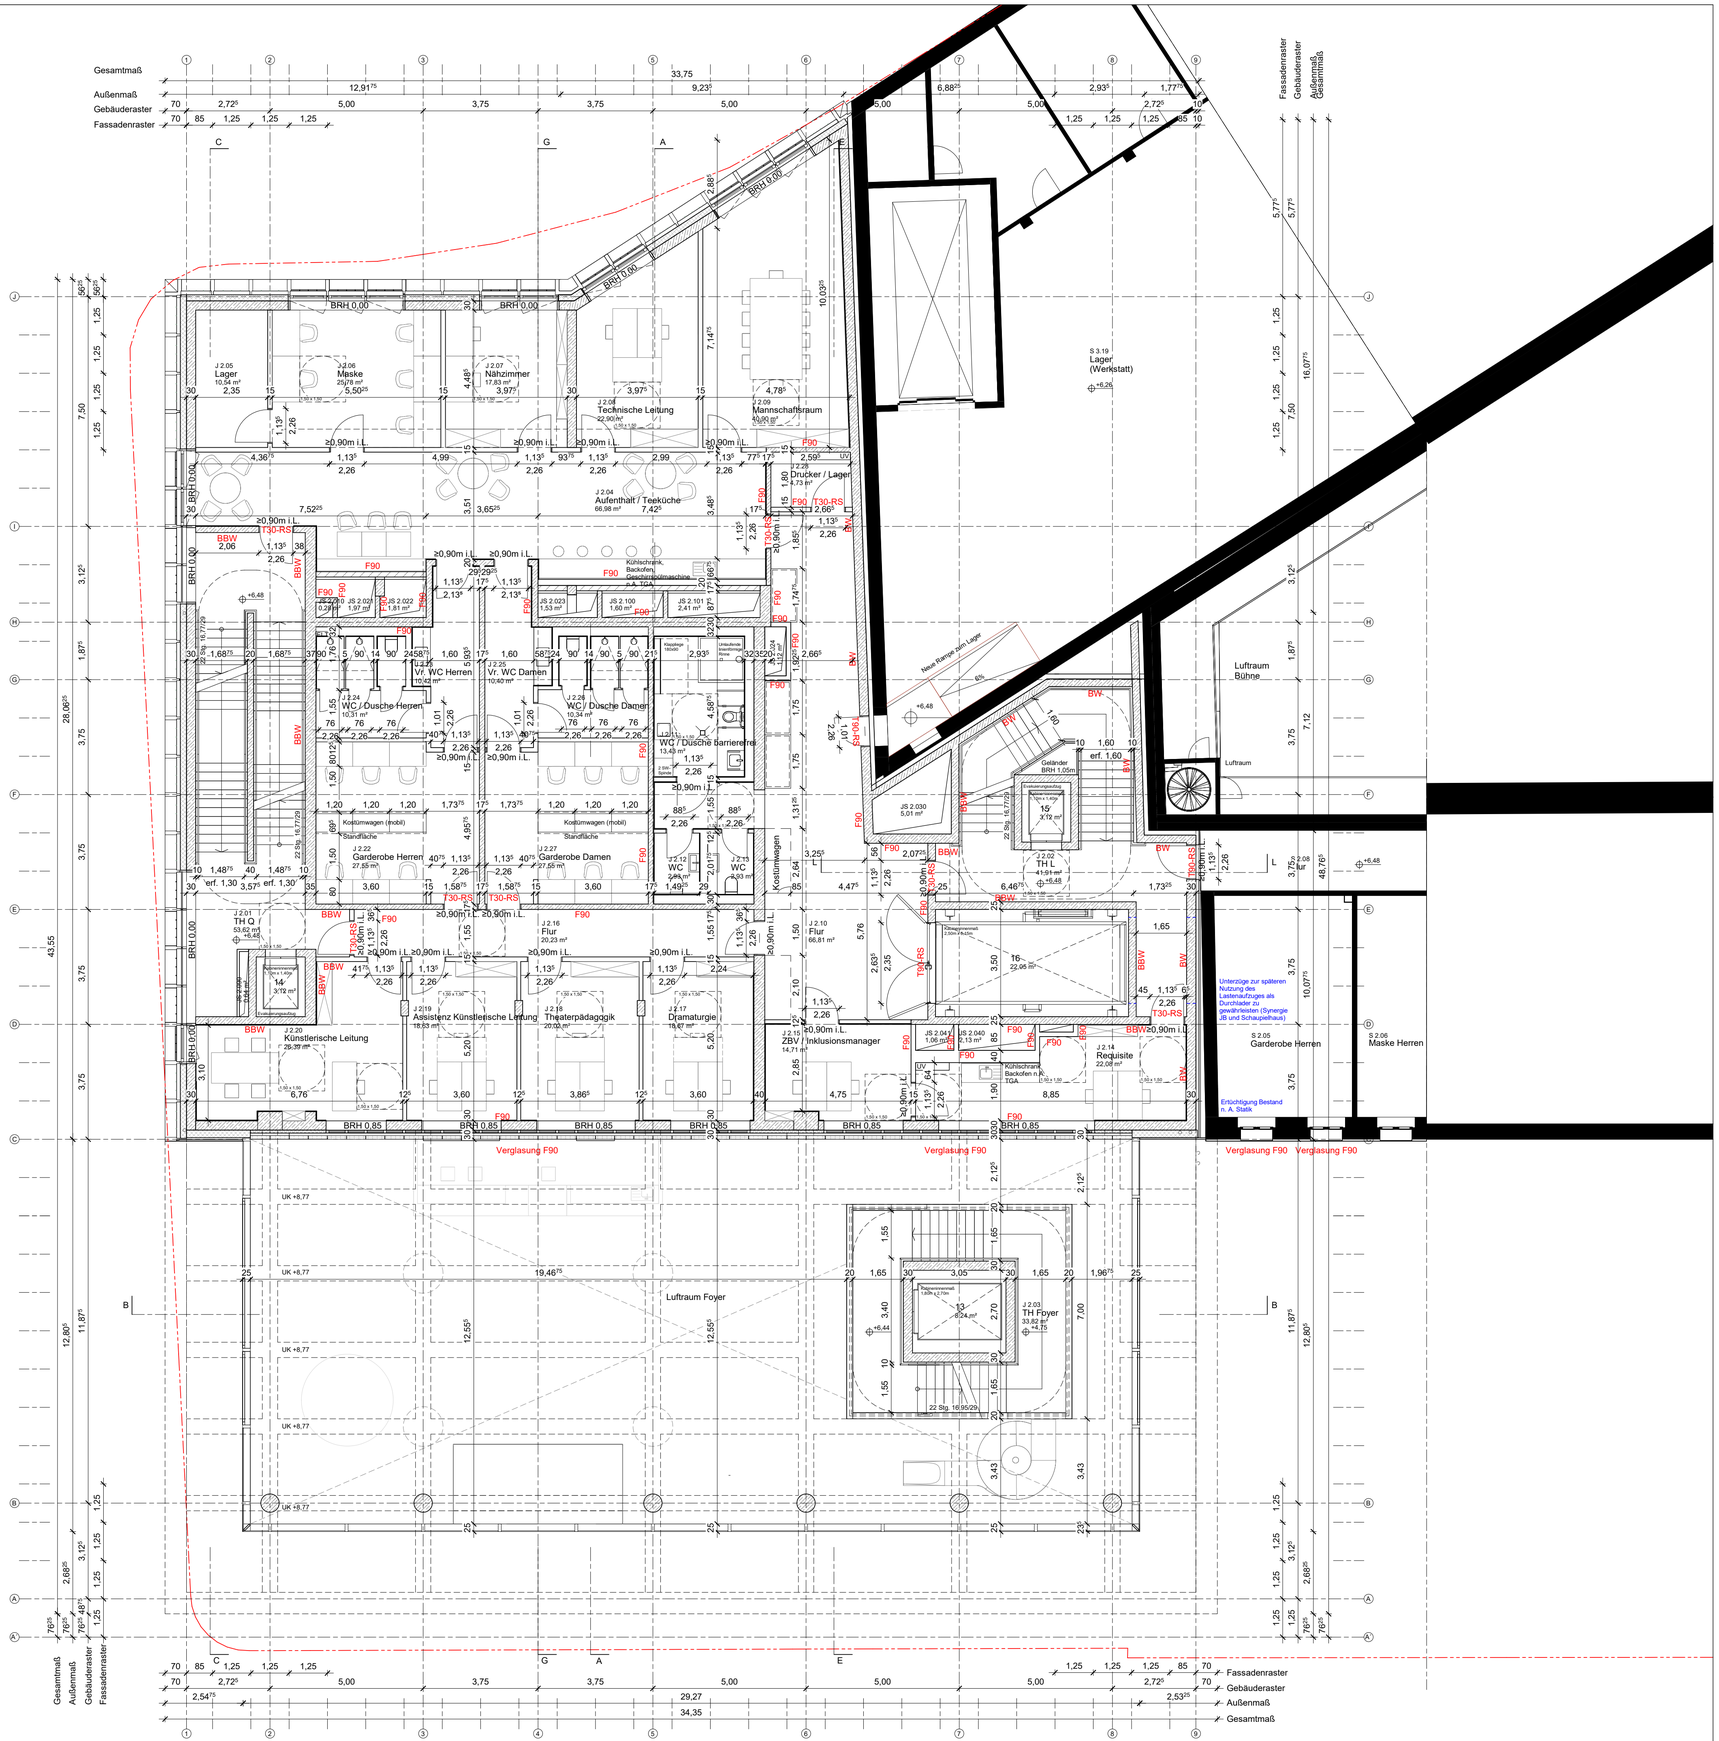

Hinweise

Weitergehende Detaillierungen sind der Fach- und Montageplanung zu entnehmen.

Alle Maße sind am Bau zu überprüfen. Bei Unstimmigkeiten sind Bauleitung und Architekt umgehend zu informieren.

Alle Stahlbetonteile sind zu fasen:
Fertigteile Fase = 6mm (Diagonale), Ortbeton Fase = 15mm (Diagonale), im Bereich von Abdichtungen Fase = 30mm (Diagonale)

Türhöhen und Brüstungshöhen beziehen sich auf OKF.

Herstellerbedingte Maßänderungen, die die Gestaltung beeinflussen, sind mit dem Auftraggeber, der Projektsteuerung und dem Architekten abzustimmen.

Planstand Außenanlagen vom 19.07.2024 eingepflegt.

- Grundstücksgrenze
- Modellierungsgrenze Vermesser
- Ortbeton
- Betonfertigteil
- WU-Beton
- Mauerwerk
- Bestand
- Dämmung
- Dämmung nicht brennbar / druckfest
- Trockenbau
- Glaswand
- Drehkipp mit Schließvorrichtung Grundriss
- Drehkipp mit Schließvorrichtung Ansicht / Schnitt
- Bodenablauf n. A. TGA
- Lisenen als Wetterschutzgitter Ansicht / Schnitt
- Evakuierungsplatz Rollstuhl n. A. Brandschutz
- exemplarische Schleppkurven Kulissenwagen (Größe 2,00x5,60m)
- DA Dachablauf
- NE Notentwässerung
- Festverglasung
- Absturzsicherung aus Glas Ansicht
- opakes Glaselement (Mehrscheibenverglasung, hintere Ebene beschichtet / emailliert)
- Absturzsicherung aus Glas Grundriss

Abkürzungen

AK	Außenkante	dT	Dichtschließende Tür	IK	Innenkante	STG	Steigungen
AHD	Abhangdecke	EK	Eingangssprechstelle mit Kamera	LL	Im Lichten	SHY	Standhydrant
AL	Abluft		Feuerlöscher	LH	Lichte Raumhöhe	TS	Trockene Steigleitung
ATS	Audio-Türsprechstelle	FE	Fertig	Löwa	Erstnahmestelle für trockene Steigleitung	UK	Unterkante
BD	Bodendurchbruch	FK	Fundamentkante	NA	Notausgang	UZ	Unterzug
BMZ	Brandmeldezentrale	FW	Feuerwehraufzug	OK	Oberkante	ÜZ	Überzug
BS	Bodenschlitz	fh	Feuerhemmende Wand	OL	Oberlicht	ü. NHN	über Normalhöhen-Null
BRH	Brüstungshöhe	fhT	Feuerhemmende Tür	RA	Rauchabzug	VF	Verkehrsfläche
BrhF	Brustungshöhe fertig, Angabe ab OKFF	fb	Feuerbeständige Wand	RB	Rohboden	VK	Vorderkante
BTB	Bauteilblatt	fbT	Feuerbeständige Tür	RBV	Rohbodenversprung	WD	Wanddurchbruch
BTK	Bauteilkatalog	fbT-RS	Feuerbeständige Tür, rauchdicht	RD	Rohdecke	WH	Wandhydrant
BW	Brandwand	fhT-RS	Feuerhemmende Tür, rauchdicht	RDV	Rohdeckenversprung	WS	Wandschlitz
DD	Deckendurchbruch	HK	Heizkörper	RDA	Rauchschutz-Druck-Anl.	ZL	Zuluft
dTs	Dicht- und selbstschließende Tür			RST	Rauchdichte Tür	ZK	Zutrittskontrollsystem (z.B. Kartenleser)
				RWA	Rauchwärmeabzug		

Projekt	Gewerk	LPH	Bauteil	Ebene	Planart	Freitext	Index	Status
JB	P	4	ARC	02	GR	X	B	F

Eigentümer / Bauherr
Theater Dortmund
Theaterkarree 1-3
44137 Dortmund

Projektleitung

Projektsteuerung

Architekt

Fachplaner

Planchronik

A	Planstand 1	18.06.2025	SPe
B	Grundlage Genehmigungsplanung	05.08.2025	SHe
Index	Bemerkung	Datum	Name
	Anlegung	10.06.2025	SPe

Projekt
Neubau Junge Bühne
Theaterkarree 1-3
44137 Dortmund

±0.00 = 95.04 ü.NHN
0 3 m 5 m 10 m

Planbezeichnung
Grundriss 2.Obergeschoss

Leistungsphase	Datum	Maßstab	Format
Genehmigungsplanung	18.06.2025	1:100	A1

Projekt	Gewerk	LPH	Bauteil	Ebene	Planart	Freitext	Index	Status
JB	P	4	ARC	02	GR	X	B	F

Weitergabe sowie Vervielfältigung dieser Unterlage, Verwertung und Mitteilung Ihres Inhaltes ist nicht gestattet, soweit nicht ausdrücklich zugestanden. Zuwiderhandlungen verpflichten zu Schadenersatz. Alle Rechte vorbehalten.

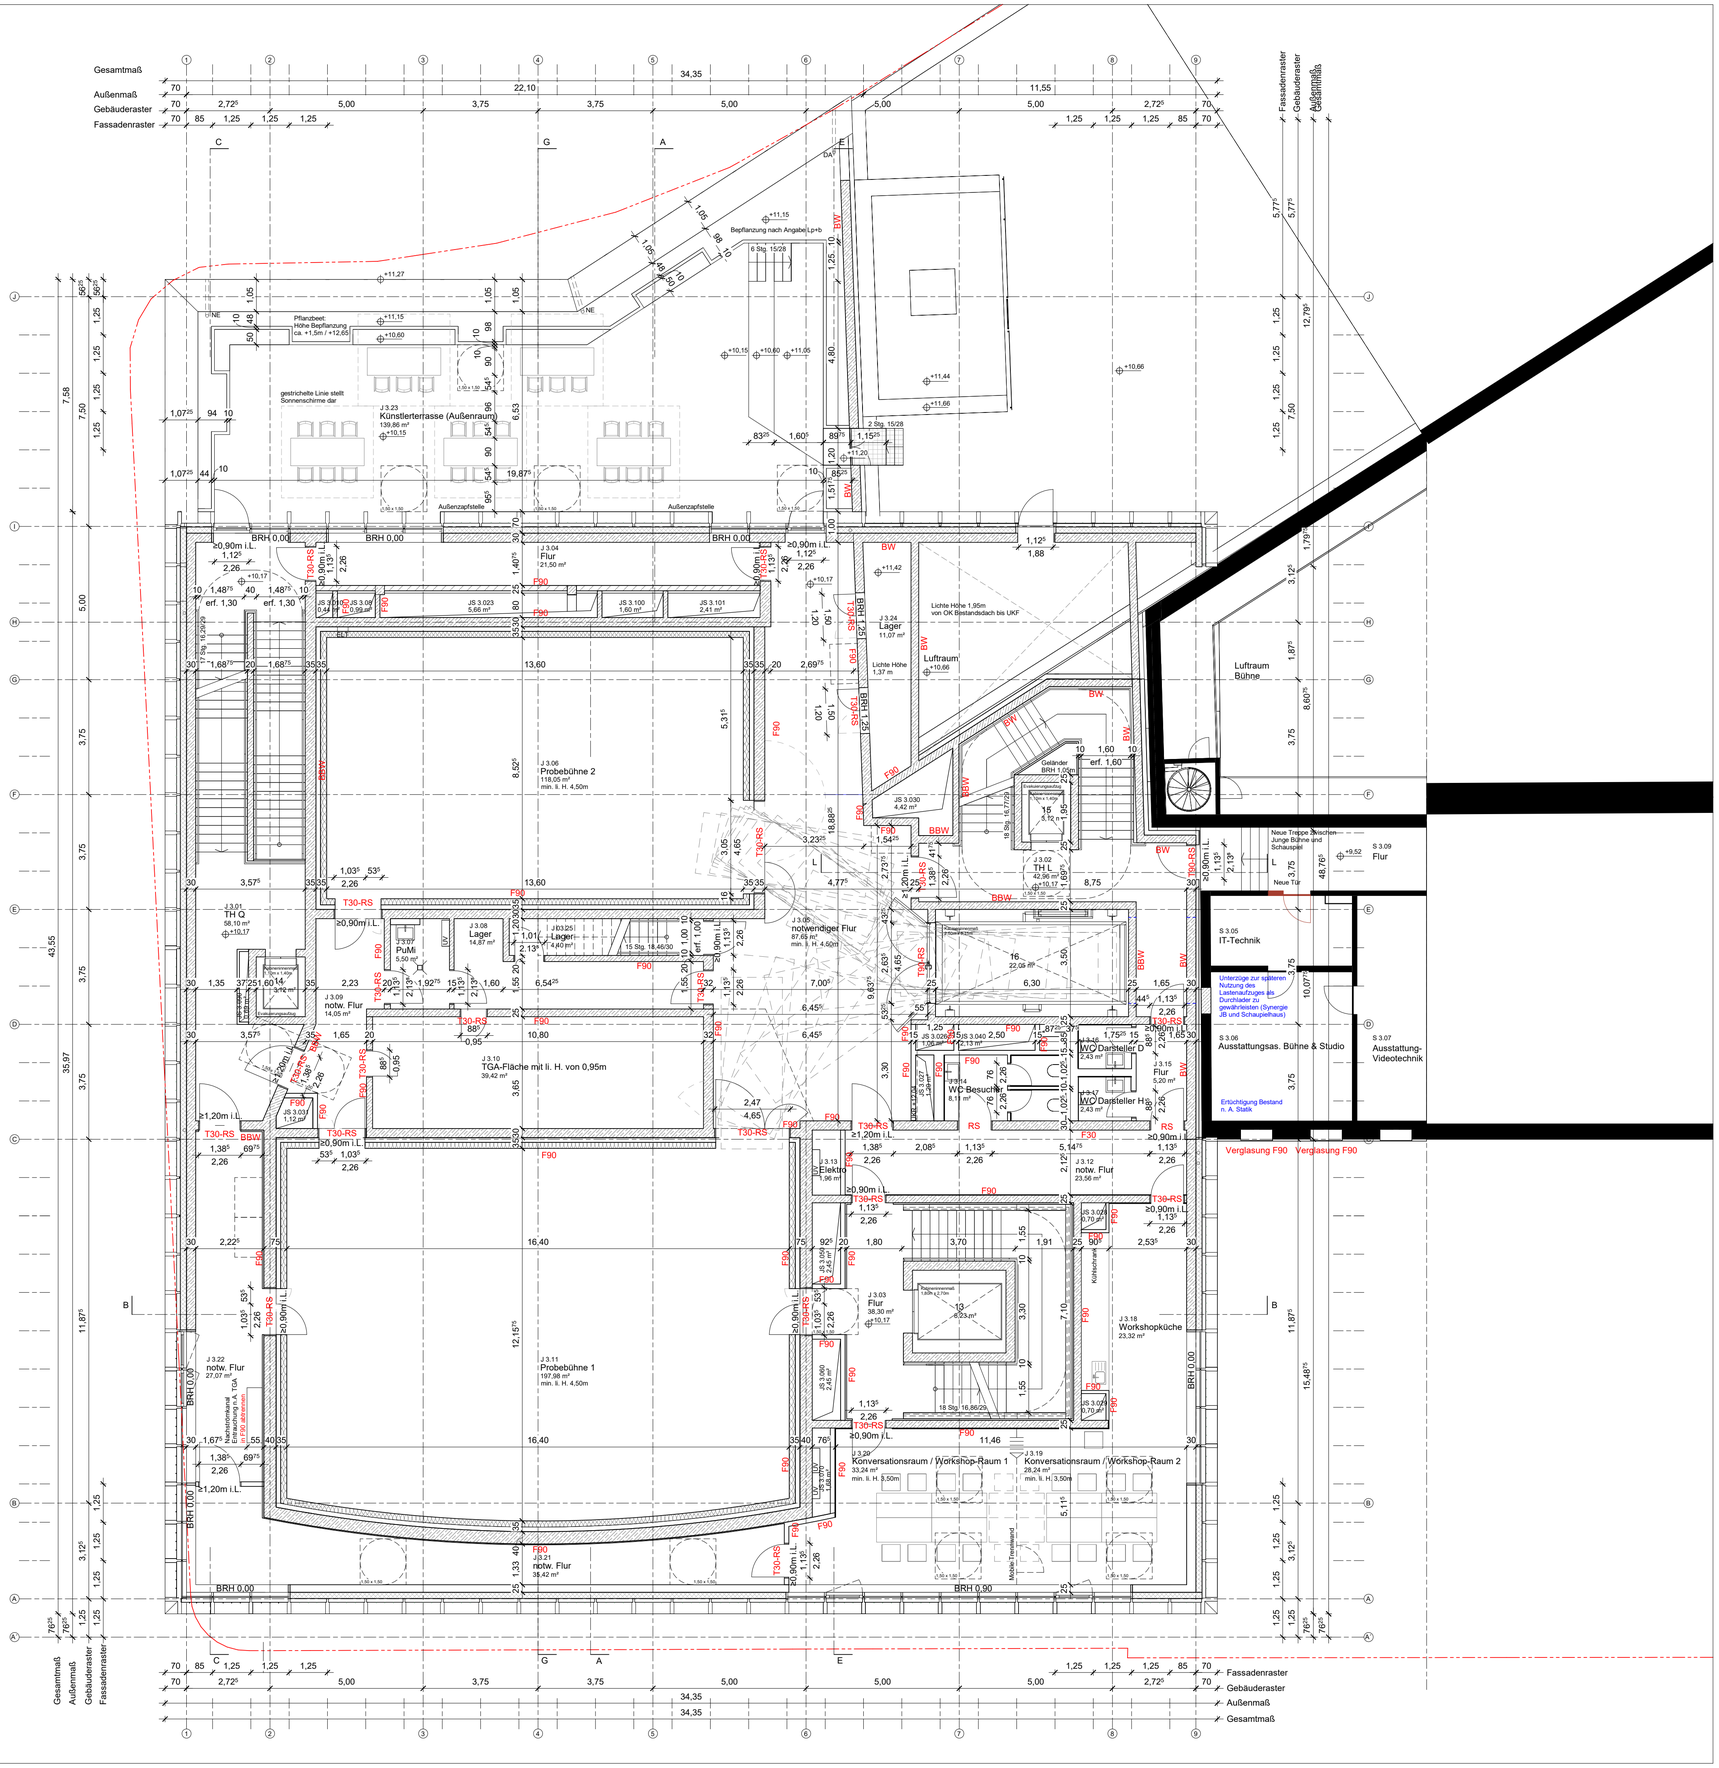

Hinweise

Weitergehende Detaillierungen sind der Fach- und Montageplanung zu entnehmen.

Alle Maße sind am Bau zu überprüfen. Bei Unstimmigkeiten sind Bauleitung und Architekt umgehend zu informieren.

Alle Stahlbetonteile sind zu fasen:
Fertigteile Fase = 6mm (Diagonale), Ortbeton Fase = 15mm (Diagonale), im Bereich von Abdichtungen Fase = 30mm (Diagonale)

Türhöhen und Brüstungshöhen beziehen sich auf OKF.

Herstellerbedingte Maßänderungen, die die Gestaltung beeinflussen, sind mit dem Auftraggeber, der Projektsteuerung und dem Architekten abzustimmen.

Planstand Außenanlagen vom 19.07.2024 eingepflegt.

- Grundstücksgrenze
- Modellierungsgrenze Vermesser
- Ortbeton
- Betonfertigteil
- WU-Beton
- Mauerwerk
- Bestand
- Dämmung
- Dämmung nicht brennbar / druckfest
- Trockenbau
- Glaswand
- Drehkipp mit Schließvorrichtung Grundriss
- Drehkipp mit Schließvorrichtung Ansicht / Schnitt
- Bodenablauf n. A. TGA
- Lisenen als Wetterschutzgitter Ansicht / Schnitt
- Evakuierungsplatz Rollstuhl n. A. Brandschutz
- exemplarische Schleppkurven Kulissenwagen (Größe 2,00x5,60m)
- DA Dachablauf
- NE Notentwässerung
- Festverglasung
- Absturzsicherung aus Glas Ansicht
- opakes Glaselement (Mehrscheibenverglasung, hintere Ebene beschichtet / emailliert)
- Absturzsicherung aus Glas Grundriss

Abkürzungen

AK	Außenkante	dT	Dichtschließende Tür	IK	Innenkante	STG	Steigungen		
AHD	Abhangdecke	EK	Eingangssprechstelle mit Kamera	LL	Im Lichten	SHY	Standhydrant		
AL	Abluft			LH	Lichte Raumhöhe	TS	Trockene Steigleitung		
ATS	Audio-Türsprechstelle	F	Feuerlöscher	Löwa	Erstnahmestelle für trockene Steigleitung	UK	Unterkante		
BD	Bodendurchbruch	FT	Fertig			UZ	Unterzug		
BMZ	Brandmeldezentrale	FK	Fundamentkante	NA	Notausgang	ÜZ	Überzug		
BS	Bodenschlitz	FW	Feuerwehraufzug	OK	Oberkante	ü. NHN	über Normalhöhen-Null		
BRH	Brüstungshöhe	fh	Feuerhemmende Wand	OL	Oberlicht	VF	Verkehrsfläche		
BrhF	Brüstungshöhe fertig, Angabe ab OKFF	fhT	Feuerhemmende Tür	RA	Rauchabzug	VK	Vorderkante		
BTB	Bauteilblatt	fb	Feuerbeständige Wand	RB	Rohboden	WD	Wanddurchbruch		
BTK	Bauteilkatalog	fbT	Feuerbeständige Tür	RBV	Rohbodenversprung	WHY	Wandhydrant		
BW	Brandwand	fbT-RS	Feuerbeständige Tür, rauchdicht	RD	Rohdecke	WS	Wandschlitz		
DD	Deckendurchbruch	fhT-RS	Feuerhemmende Tür, rauchdicht	RDV	Rohdeckenversprung	ZL	Zuluft		
dTs	Dicht- und selbstschließende Tür	HK	Heizkörper	RDA	Rauchschutz-Druck-Anl.	ZK	Zutrittskontrollsystem (z.B. Kartenleser)		
				RST	Rauchdichte Tür				
				RWA	Rauchwärmeabzug				

Projekt	Gewerk	LPH	Bauteil	Ebene	Planart	Freitext	Index	Status
JB	P	4	ARC	03	GR	X	C	F

Eigentümer / Bauherr

Theater Dortmund
Theaterkarree 1-3
44137 Dortmund

Projektleitung

Projektsteuerung

Architekt	Fachplaner

Planchronik

Index	Bemerkung	Datum	Name
A	Planstand 1	18.06.2025	SPe
B	Planstand 2	22.07.2025	JWa
C	Grundlage Genehmigungsplanung	05.08.2025	SHe
Index	Bemerkung	Datum	Name
	Anlegung	10.06.2025	SPe

Projekt

Neubau Junge Bühne
Theaterkarree 1-3
44137 Dortmund

±0.00 = 95.04 ü.NHN
0 3 m 5 m 10 m

Planbezeichnung

Grundriss 3.Obergeschoss

Leistungsphase	Datum	Maßstab	Format
Genehmigungsplanung	18.06.2025	1:100	A1

Projekt	Gewerk	LPH	Bauteil	Ebene	Planart	Freitext	Index	Status
JB	P	4	ARC	03	GR	X	C	F

Weitergabe sowie Vervielfältigung dieser Unterlage, Verwertung und Mitteilung ihres Inhaltes ist nicht gestattet, soweit nicht ausdrücklich zugestanden. Zuwiderhandlungen verpflichten zu Schadenersatz. Alle Rechte vorbehalten.

Hinweise

Weitergehende Detaillierungen sind der Fach- und Montageplanung zu entnehmen.

Alle Maße sind am Bau zu überprüfen. Bei Unstimmigkeiten sind Bauleitung und Architekt umgehend zu informieren.

Alle Stahlbetonteile sind zu fasen:
Fertigteile Fase = 6mm (Diagonale), Ortbeton Fase = 15mm (Diagonale), im Bereich von Abdichtungen Fase = 30mm (Diagonale)

Türhöhen und Brüstungshöhen beziehen sich auf OKF.

Herstellerbedingte Maßänderungen, die die Gestaltung beeinflussen, sind mit dem Auftraggeber, der Projektsteuerung und dem Architekten abzustimmen.

Planstand Außenanlagen vom 19.07.2024 eingepflegt.

- Grundstücksgrenze
- Modellierungsgrenze Vermesser
- Ortbeton
- Betonfertigteil
- WU-Beton
- Mauerwerk
- Bestand
- Dämmung
- Dämmung nicht brennbar / druckfest
- Trockenbau
- Glaswand
- Drehkipp mit Schließvorrichtung Grundriss
- Drehkipp mit Schließvorrichtung Ansicht / Schnitt
- Bodenablauf n. A. TGA
- Lisenen als Wetterschutzgitter Ansicht / Schnitt
- Evakuierungsplatz Rollstuhl n. A. Brandschutz
- exemplarische Schleppkurven Kulissenwagen (Größe 2,00x5,60m)
- DA Dachablauf
- NE Notentwässerung
- Festverglasung
- Absturzsicherung aus Glas Ansicht
- opakes Glaselement (Mehrscheibenverglasung, hintere Ebene beschichtet / emailliert)
- Absturzsicherung aus Glas Grundriss

Abkürzungen

AK	Außenkante	dT	Dichtschließende Tür	IK	Innenkante	STG	Steigungen
AHD	Abhangdecke	EK	Eingangssprechstelle mit Kamera	LL	Im Lichten	SHY	Standhydrant
AL	Abluft		Feuerlöscher	LH	Lichte Raumhöhe	TS	Trockene Steigleitung
ATS	Audio-Türsprechstelle	(F)	Fertig	Löwa	Entnahmestelle für trockene Steigleitung	UK	Unterkante
BD	Bodendurchbruch	FK	Fundamentkante	NA	Notausgang	UZ	Unterzug
BMZ	Brandmeldezentrale	FW	Feuerwehraufzug	OK	Oberkante	ÜZ	Überzug
BS	Bodenschlitz	fh	Feuerhemmende Wand	OL	Oberlicht	ü. NHN	über Normalhöhen-Null
BRH	Brüstungshöhe	fhT	Feuerhemmende Tür	RA	Rauchabzug	VF	Verkehrsfläche
BrhF	Brustungshöhe fertig, Angabe ab OKFF	fb	Feuerbeständige Wand	RB	Rohboden	VK	Vorderkante
BTB	Bauteilblatt	fbT	Feuerbeständige Tür	RBV	Rohbodenversprung	WD	Wanddurchbruch
BTK	Bauteilkatalog	fbT-RS	Feuerbeständige Tür, rauchdicht	RD	Rohdecke	WHY	Wandhydrant
BW	Brandwand	fhT-RS	Feuerhemmende Tür, rauchdicht	RDV	Rohdeckenversprung	WS	Wandschlitz
DD	Deckendurchbruch	HK	Heizkörper	RDA	Rauchschutz-Druck-Anl.	ZL	Zuluft
dTs	Dicht- und selbstschließende Tür			RST	Rauchdichte Tür	ZK	Zutrittskontrollsystem (z.B. Kartenleser)
				RWA	Rauchwärmeabzug		

Projekt	Gewerk	LPH	Bauteil	Ebene	Planart	Freitext	Index	Status
JB	P	4	ARC	04	GR	X	C	F

Eigentümer / Bauherr
Theater Dortmund
Theaterkarree 1-3
44137 Dortmund

Projektleitung

Projektsteuerung

Architekt	Fachplaner

Planchronik

A	Planstand 1	18.06.2025	SPe
B	Planstand 2	22.07.2025	JWa
C	Grundlage Genehmigungsplanung	05.08.2025	SHe
Index	Bemerkung	Datum	Name
	Anlegung	10.06.2025	SPe

Projekt
Neubau Junge Bühne
Theaterkarree 1-3
44137 Dortmund

±0.00 = 95.04 ü.NHN
0 3 m 5 m 10 m

Planbezeichnung
Grundriss 4.Obergeschoss

Leistungsphase	Datum	Maßstab	Format
Genehmigungsplanung	18.06.2025	1:100	A1

Projekt	Gewerk	LPH	Bauteil	Ebene	Planart	Freitext	Index	Status
JB	P	4	ARC	04	GR	X	C	F

Weitergabe sowie Vervielfältigung dieser Unterlage, Verwertung und Mitteilung Ihres Inhaltes ist nicht gestattet, soweit nicht ausdrücklich zugestanden. Zuwiderhandlungen verpflichten zu Schadensersatz. Alle Rechte vorbehalten.

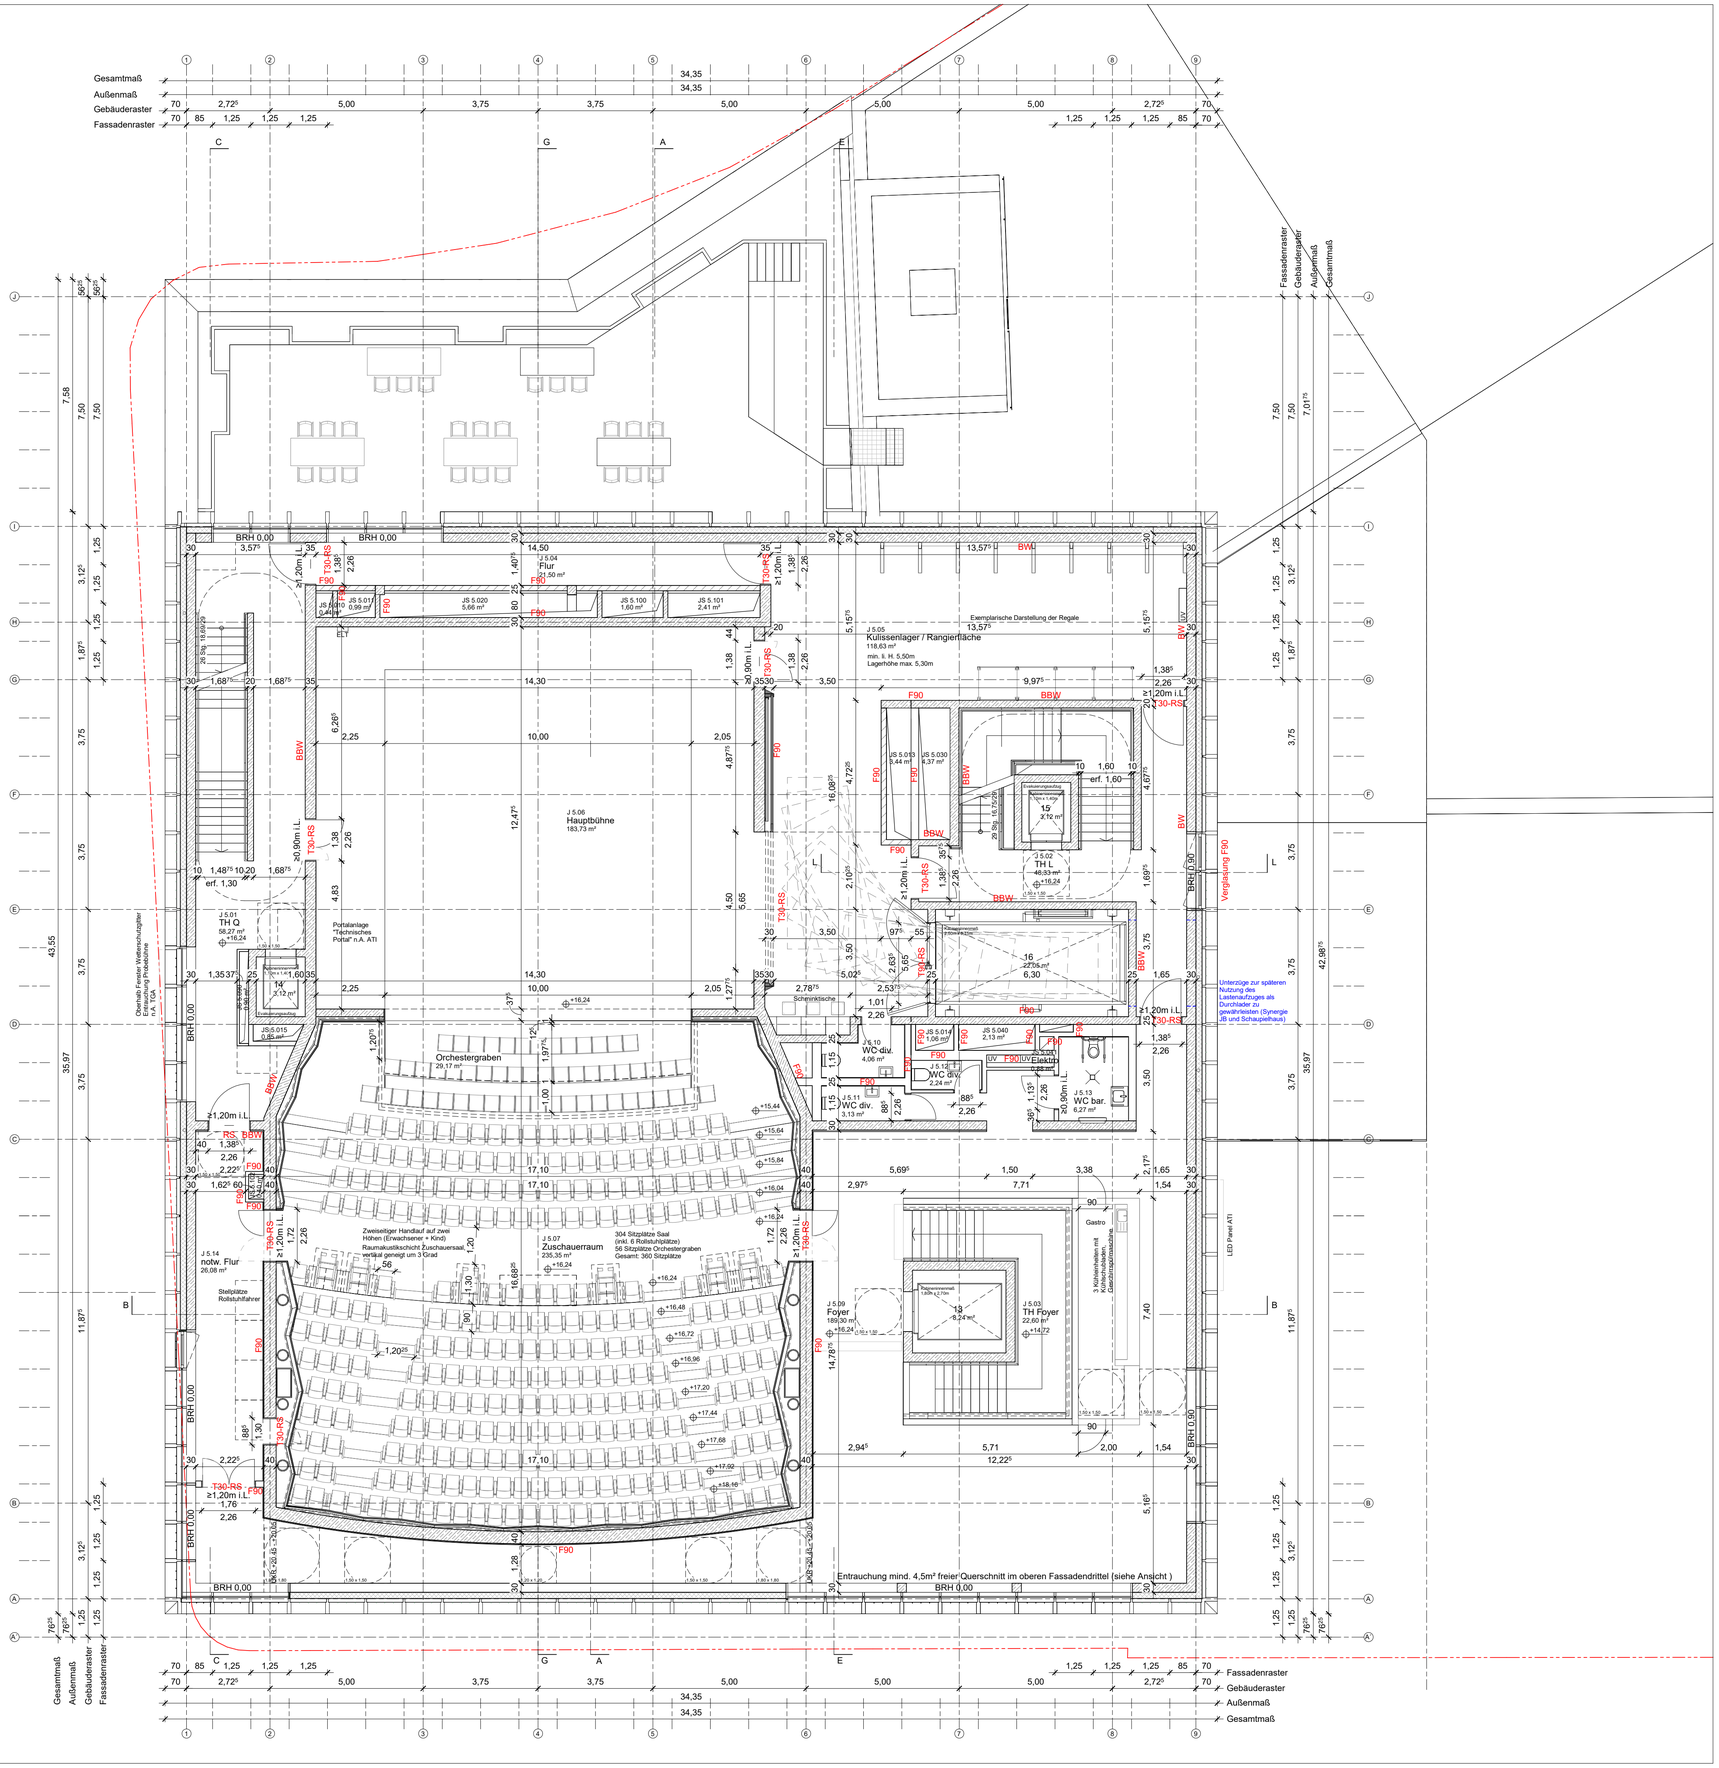
Gesamtmaß
Außenmaß
Gebäuderaster
Fassadenraster
34,35
34,35
70 2,72⁵ 5,00 3,75 3,75 5,00 5,00 5,00 2,72⁵ 70
70 85 1,25 1,25 1,25 1,25 1,25 1,25 85 70
C G A E
Fassadenraster
Gebäuderaster
Außenmaß
Gesamtmaß
BRH 0,00
J 5.04 Flur 21,50 m²
J 5.05 Kulissenlager / Rangierfläche 116,63 m² min. lichte Höhe 5,50m Lagerhöhe max. 5,30m
Exemplarische Darstellung der Regale
J 5.06 Hauptbühne 183,73 m²
J 5.07 Zuschauerraum 235,35 m²
304 Sitzplätze Saal (inkl. 6 Rollstuhlplätze) 56 Sitzplätze Orchestergraben Gesamt: 360 Sitzplätze
Orchestergraben 29,17 m²
Zweiseitiger Handlauf auf zwei Höhen (Erwachsener + Kind)
Raumakustikschicht Zuschauersaal, vertikal geneigt um 3 Grad
Steilplätze Rollstuhlfahrer
Portalanlage "Technisches Portal" n.A. ATI
Oberhalb Fenster Wetterschutzgitter Entrauchung Probebühne 4,5m²
Entrauchung mind. 4,5m² freier Querschnitt im oberen Fassadendrittel (siehe Ansicht)
Unterzüge zur späteren Nutzung des Lastenaufzuges als Durchlader zu gewährleisten (Synergie JB und Schauspielhaus)
Verglasung F90
LED Panel ATI
Gastro
5 Kühlschränke mit Kühlschrankboden, Gastronomiemöbel
Foyer 189,30 m²
TH Foyer 22,60 m²
TH Q 58,27 m²
TH L 46,33 m²
TH L 27,76 m²
WC div. 4,06 m²
WC div. 2,24 m²
WC div. 3,13 m²
WC bar. 6,27 m²
Elektro 0,88 m²
JS 5.010 5,41 m²
JS 5.011 0,99 m²
JS 5.020 5,66 m²
JS 5.100 1,60 m²
JS 5.101 2,41 m²
JS 5.012 0,85 m²
JS 5.013 3,44 m²
JS 5.030 8,37 m²
JS 5.014 1,06 m²
JS 5.040 2,13 m²
JS 5.015 0,85 m²
Notausgang
Notausgang Bühne
Bühnenpodest 1,60m x 2,70m
Bühnenpodest 1,60m x 1,70m
Podest 1,60m x 1,50m
Podest 1,60m x 1,80m
Podest 1,60m x 1,00m
Podest 1,60m x 1,20m
Podest 1,60m x 1,30

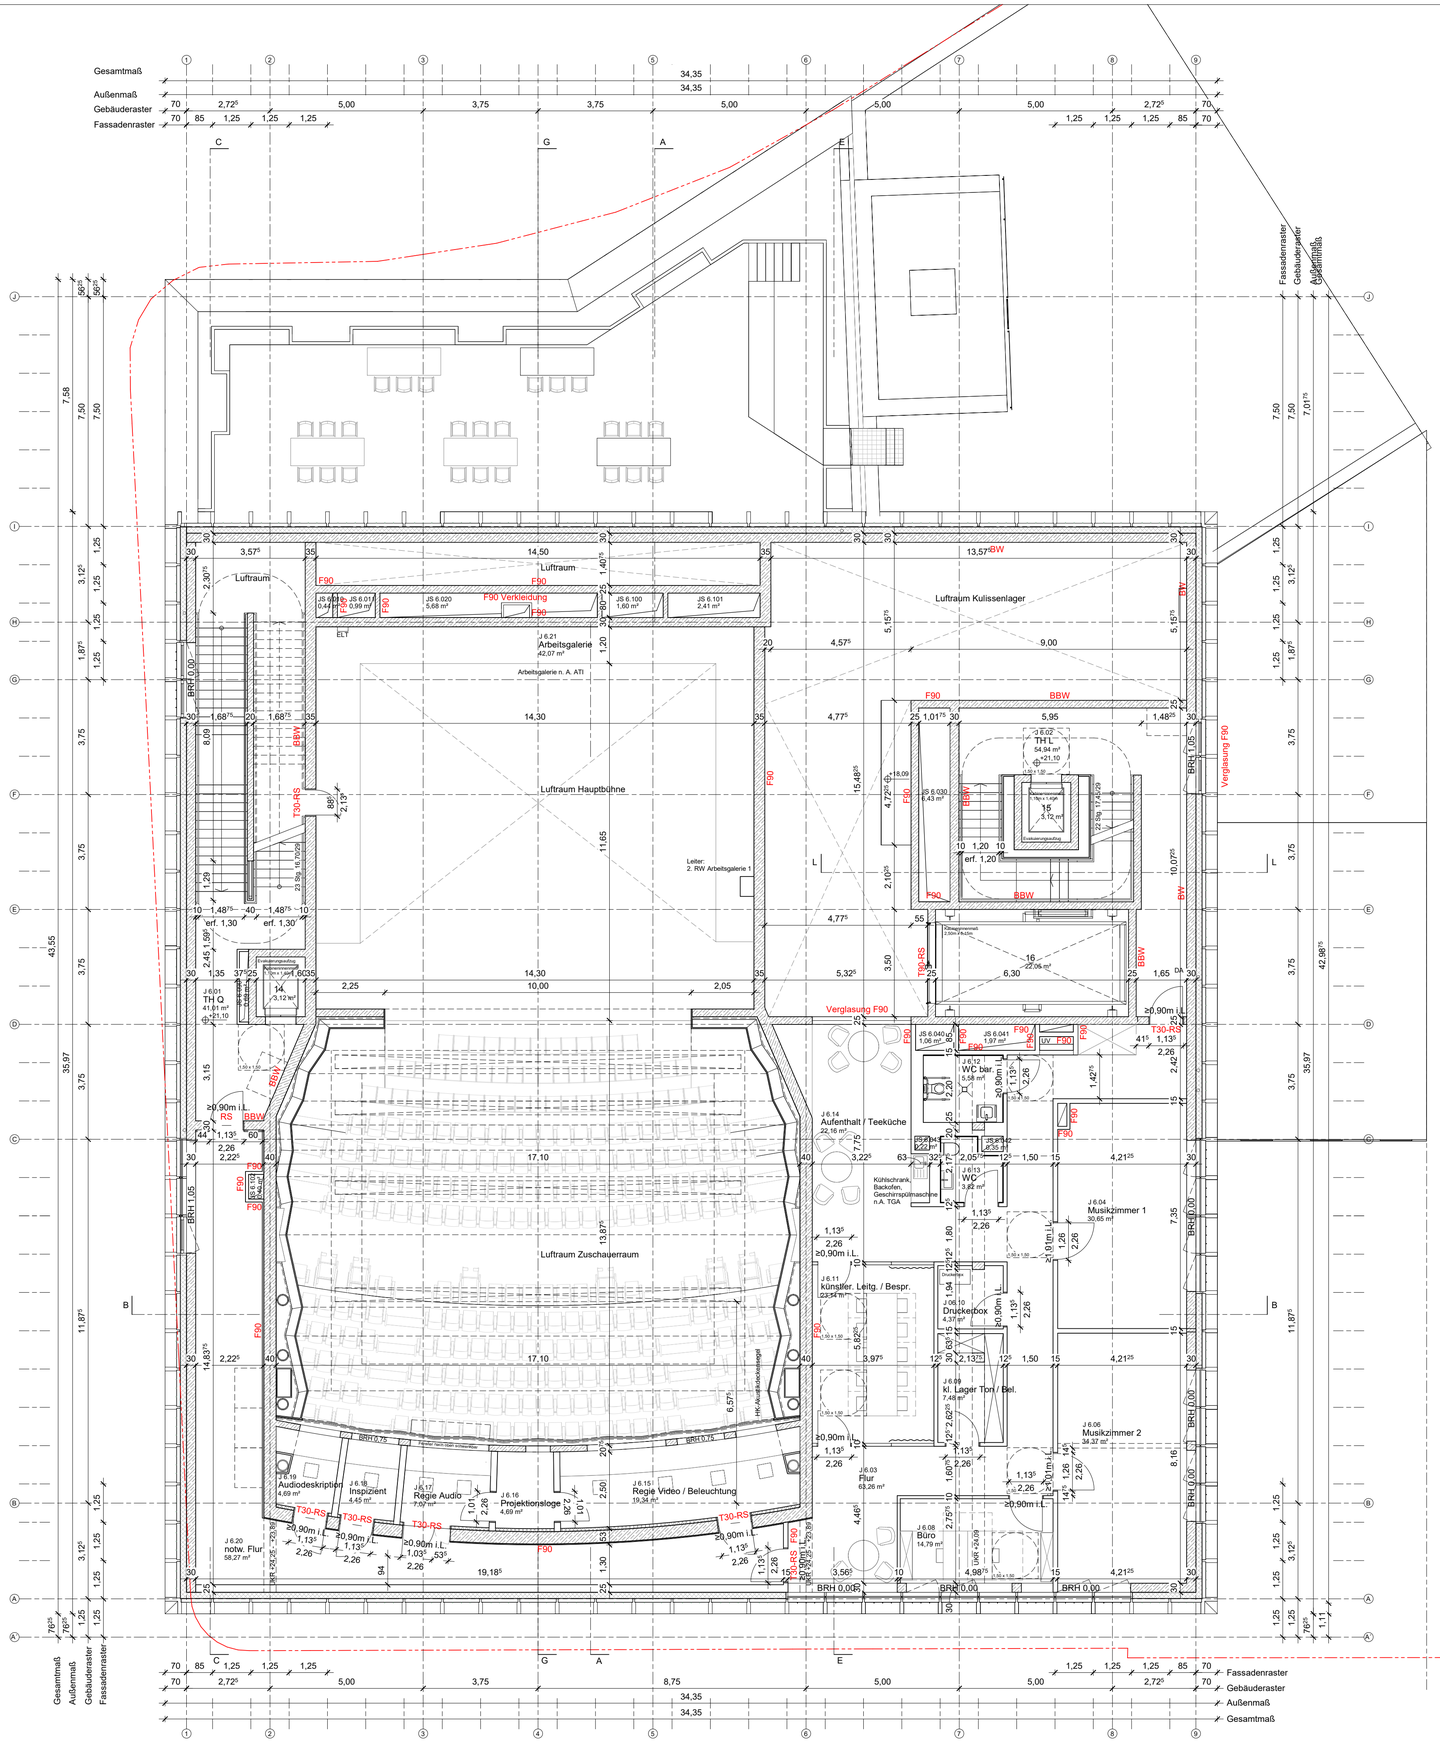

Hinweise

Weitergehende Detaillierungen sind der Fach- und Montageplanung zu entnehmen.

Alle Maße sind am Bau zu überprüfen. Bei Unstimmigkeiten sind Bauleitung und Architekt umgehend zu informieren.

Alle Stahlbetonteile sind zu fasen:
Fertigteile Fase = 6mm (Diagonale), Ortbeton Fase = 15mm (Diagonale), im Bereich von Abdichtungen Fase = 30mm (Diagonale)

Türhöhen und Brüstungshöhen beziehen sich auf OKF.

Herstellerbedingte Maßänderungen, die die Gestaltung beeinflussen, sind mit dem Auftraggeber, der Projektsteuerung und dem Architekten abzustimmen.

Planstand Außenanlagen vom 19.07.2024 eingepflegt.

- Grundstücksgrenze
- Modellierungsgrenze Vermesser
- Ortbeton
- Betonfertigteil
- WU-Beton
- Mauerwerk
- Bestand
- Dämmung
- Dämmung nicht brennbar / druckfest
- Trockenbau
- Glaswand
- Drehkipp mit Schließvorrichtung Grundriss
- Drehkipp mit Schließvorrichtung Ansicht / Schnitt
- Bodenablauf n. A. TGA
- Lisenen als Wetterschutzgitter Ansicht / Schnitt
- Evakuierungsplatz Rollstuhl n. A. Brandschutz
- exemplarische Schleppkurven Kulissenwagen (Größe 2,00x5,60m)
- DA Dachablauf
- NE Notentwässerung
- Festverglasung
- Absturzsicherung aus Glas Ansicht
- opakes Glaselement (Mehrscheibenverglasung, hintere Ebene beschichtet / emailliert)
- Absturzsicherung aus Glas Grundriss

Abkürzungen

AK	Außenkante	dT	Dichtschließende Tür	IK	Innenkante	STG	Steigungen
AHD	Abhangdecke	EK	Eingangssprechstelle mit Kamera	LL	Im Lichten	SHY	Standhydrant
AL	Abluft		Fertig	LH	Lichte Raumhöhe	TS	Trockene Steigleitung
ATS	Audio-Türsprechstelle	FK	Fundamentkante	Löwa	Entnahmestelle für trockene Steigleitung	UK	Unterkante
BD	Bodendurchbruch	FW	Feuerwehraufzug	NA	Nutausgang	UZ	Unterzug
BMZ	Brandmeldezentrale	fh	Feuerhemmende Wand	OK	Oberkante	ÜZ	Überzug
BS	Bodenschlitz	fhT	Feuerhemmende Tür	OL	Oberlicht	ü. NHN	über Normalhöhen-Null
BRH	Brüstungshöhe	fb	Feuerbeständige Wand	RA	Rauchabzug	VF	Verkehrsfläche
BrhF	Brustungshöhe fertig, Angabe ab OKFF	fbT	Feuerbeständige Tür	RB	Rohboden	VK	Vorderkante
BTB	Bauteilblatt	fbT-RS	Feuerbeständige Tür, rauchdicht	RBV	Rohbodenversprung	WD	Wanddurchbruch
BTK	Bauteilkatalog			RD	Rohdecke	WHY	Wandhydrant
BW	Brandwand			RDV	Rohdeckenversprung	WS	Wandschlitz
DD	Deckendurchbruch	fhT-RS	Feuerhemmende Tür, rauchdicht	RDA	Rauchschutz-Druck-Anl.	ZL	Zuluft
dTs	Dicht- und selbstschließende Tür	HK	Heizkörper	RST	Rauchdichte Tür	ZK	Zutrittskontrollsystem (z.B. Kartenleser)
				RWA	Rauchwärmeabzug		

Projekt	Gewerk	LPH	Bauteil	Ebene	Planart	Freitext	Index	Status
JB	P	4	ARC	06	GR	X	C	F

Eigentümer / Bauherr
Theater Dortmund
Theaterkarree 1-3
44137 Dortmund

Projektleitung

Projektsteuerung

Architekt	Fachplaner

Planchronik

Index	Bemerkung	Datum	Name
A	Planstand 1	18.06.2025	SPe
B	Planstand 2	22.07.2025	JWa
C	Grundlage Genehmigungsplanung	05.08.2025	SHe
	Anlegung	10.06.2025	SPe

Projekt
Neubau Junge Bühne
Theaterkarree 1-3
44137 Dortmund

±0.00 = 95.04 ü.NHN
0 3 m 5 m 10 m

Planbezeichnung
Grundriss 6.Obergeschoss

Leistungsphase	Datum	Maßstab	Format
Genehmigungsplanung	18.06.2025	1:100	A1

Projekt	Gewerk	LPH	Bauteil	Ebene	Planart	Freitext	Index	Status
JB	P	4	ARC	06	GR	X	C	F

Weitergabe sowie Vervielfältigung dieser Unterlage, Verwertung und Mitteilung ihres Inhaltes ist nicht gestattet, soweit nicht ausdrücklich zugestanden. Zuwiderhandlungen verpflichten zu Schadensersatz. Alle Rechte vorbehalten.

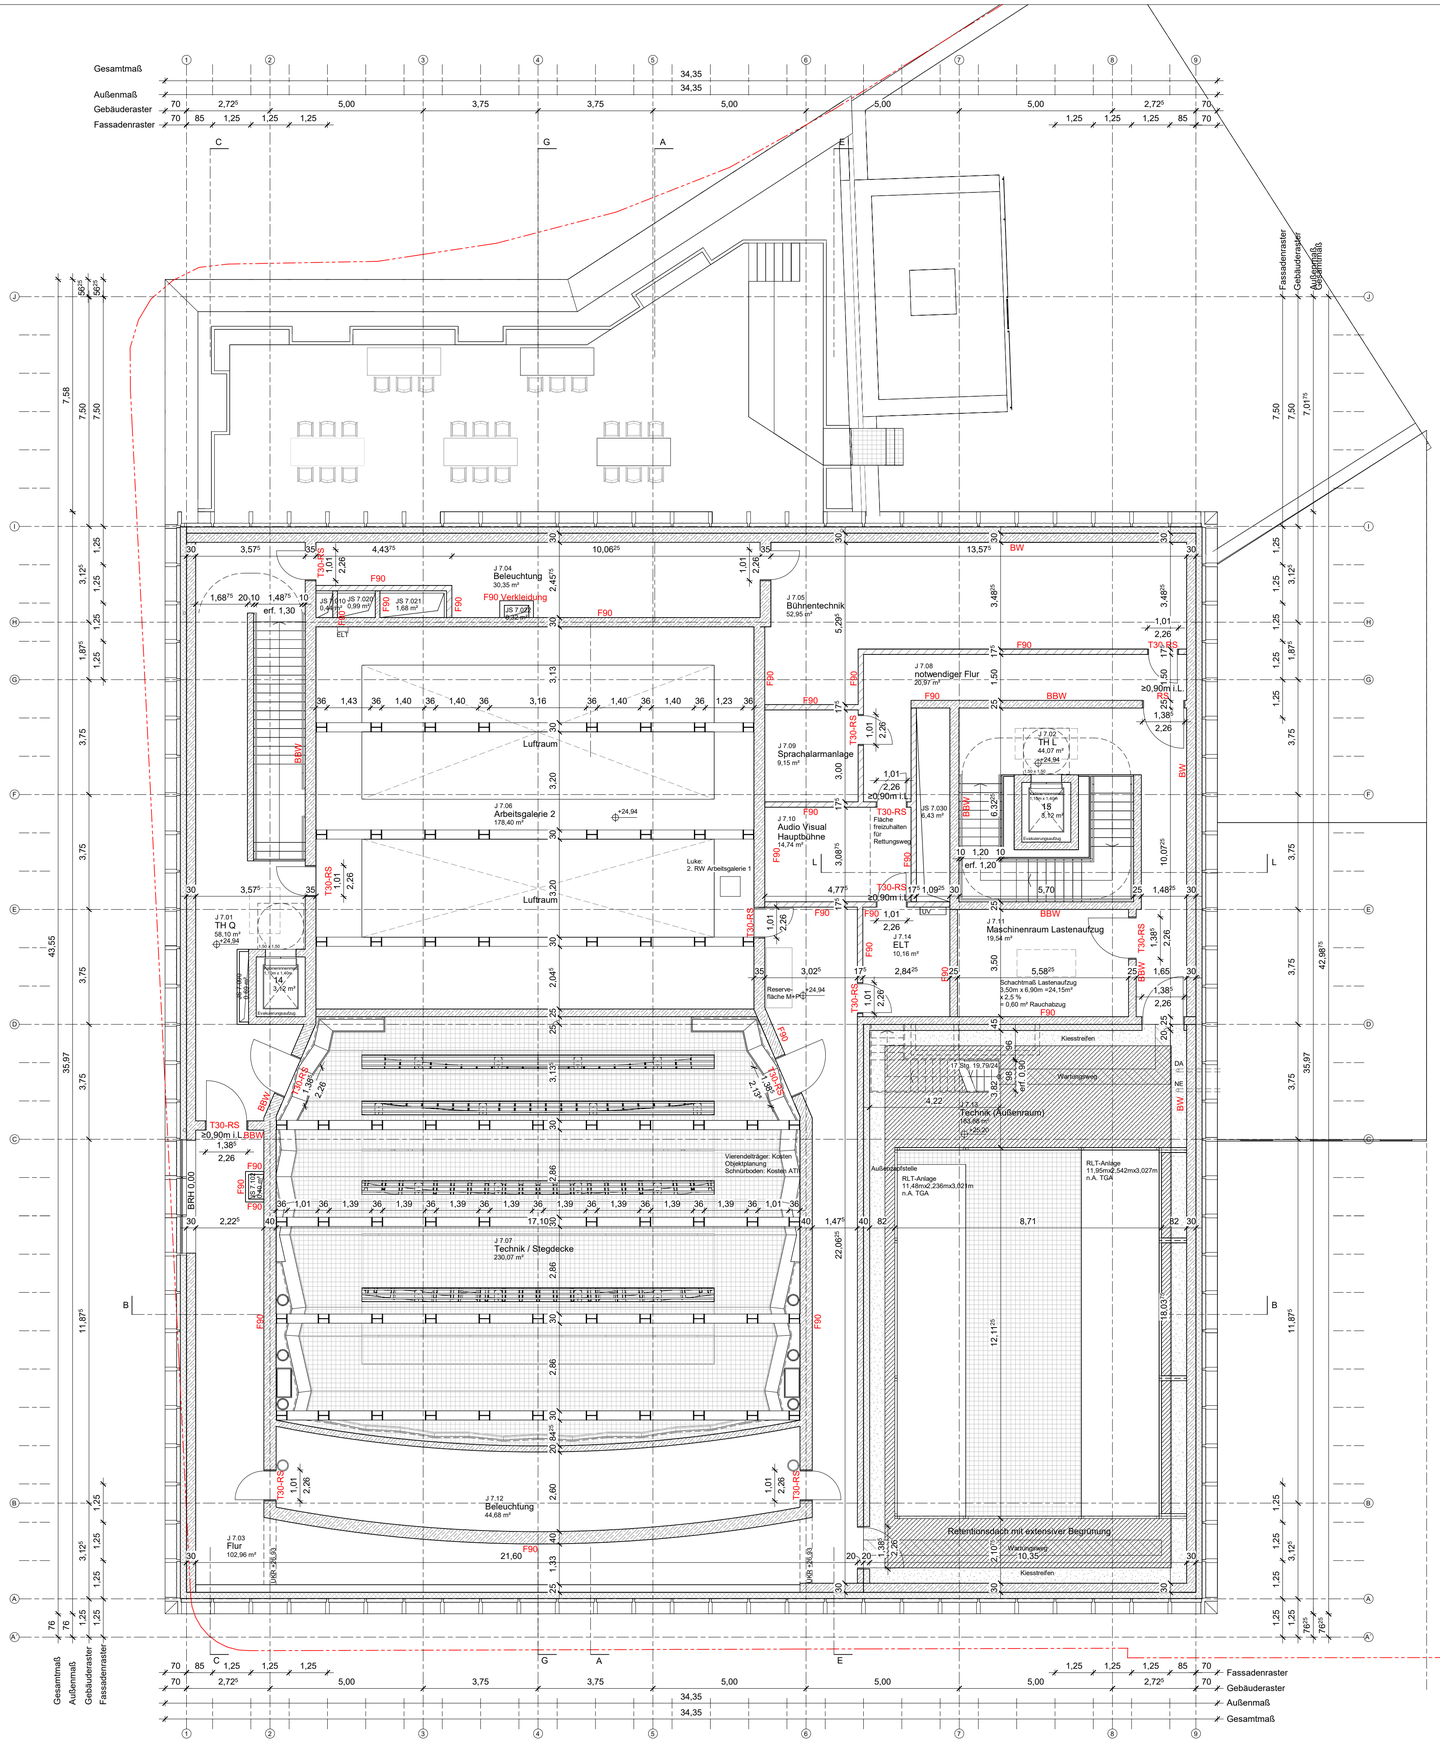

Hinweise

Weitergehende Detaillierungen sind der Fach- und Montageplanung zu entnehmen.

Alle Maße sind am Bau zu überprüfen. Bei Unstimmigkeiten sind Bauleitung und Architekt umgehend zu informieren.

Alle Stahlbetonteile sind zu fasen:
Fertigteile Fase = 6mm (Diagonale), Ortbeton Fase = 15mm (Diagonale), im Bereich von Abdichtungen Fase = 30mm (Diagonale)

Türhöhen und Brüstungshöhen beziehen sich auf OKF.

Herstellerbedingte Maßänderungen, die die Gestaltung beeinflussen, sind mit dem Auftraggeber, der Projektsteuerung und dem Architekten abzustimmen.

Planstand Außenanlagen vom 19.07.2024 eingepflegt.

- Grundstücksgrenze
- Modellierungsgrenze Vermesser
- Ortbeton
- Betonfertigteil
- WU-Beton
- Mauerwerk
- Bestand
- Dämmung
- Dämmung nicht brennbar / druckfest
- Trockenbau
- Glaswand
- Drehkipp mit Schließvorrichtung Grundriss
- Drehkipp mit Schließvorrichtung Ansicht / Schnitt
- Bodenablauf n. A. TGA
- Lisenen als Wetterschutzgitter Ansicht / Schnitt
- Evakuierungsplatz Rollstuhl n. A. Brandschutz
- exemplarische Schleppkurven Kulissenwagen (Größe 2,00x5,60m)
- DA Dachablauf
- NE Notentwässerung
- Festverglasung
- Absturzsicherung aus Glas Ansicht
- opakes Glaselement (Mehrscheibenverglasung, hintere Ebene beschichtet / emailliert)
- Absturzsicherung aus Glas Grundriss

Abkürzungen

AK	Außenkante	dT	Dichtschließende Tür	IK	Innenkante	STG	Steigungen
AHD	Abhangdecke	EK	Eingangssprechstelle mit Kamera	LL	Im Lichten	SHY	Standhydrant
AL	Abluft			LH	Lichte Raumhöhe	TS	Trockene Steigleitung
ATS	Audio-Türsprechstelle		Feuerlöscher Fertig	Löwa	Entnahmestelle für trockene Steigleitung	UK	Unterkante
BD	Bodendurchbruch	FK	Fundamentkante	NA	Notausgang	UZ	Unterzug
BMZ	Brandmeldezentrale	FW	Feuerwehraufzug	OK	Oberkante	ÜZ	Überzug
BS	Bodenschlitz	fh	Feuerhemmende Wand	OL	Oberlicht	ü. NHN	über Normalhöhen-Null
BRH	Brüstungshöhe	fhT	Feuerhemmende Tür	RA	Rauchabzug	VF	Verkehrsfläche
BrhF	Brustungshöhe fertig, Angabe ab OKFF	fb	Feuerbeständige Wand	RB	Rohboden	VK	Vorderkante
		fbT	Feuerbeständige Tür	RBV	Rohbodenversprung	WD	Wanddurchbruch
BTB	Bauteilblatt	fbT-RS	Feuerbeständige Tür, rauchdicht	RD	Rohdecke	WHY	Wandhydrant
BTK	Bauteilkatalog			RDV	Rohdeckenversprung	WS	Wandschlitz
BW	Brandwand	fhT-RS	Feuerhemmende Tür, rauchdicht	RDA	Rauchschutz-Druck-Anl.	ZL	Zuluft
DD	Deckendurchbruch			RST	Rauchdichte Tür	ZK	Zutrittskontrollsystem (z.B. Kartenleser)
dTs	Dicht- und selbstschließende Tür	HK	Heizkörper	RWA	Rauchwärmeabzug		

Projekt	Gewerk	LPH	Bauteil	Ebene	Planart	Freitext	Index	Status
JB	P	4	ARC	07	GR	X	C	F

Eigentümer / Bauherr
Theater Dortmund
Theaterkarree 1-3
44137 Dortmund

Projektleitung

Projektsteuerung

Architekt	Fachplaner

Planchronik

Index	Bemerkung	Datum	Name
A	Planstand 1	18.06.2025	SPe
B	Planstand 2	22.07.2025	JWa
C	Grundlage Genehmigungsplanung	05.08.2025	SHe
	Anlegung	10.06.2025	SPe

Projekt
Neubau Junge Bühne
Theaterkarree 1-3
44137 Dortmund

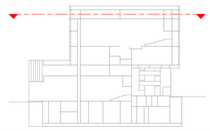

±0.00 = 95.04 ü.NHN
0 3 m 5 m 10 m

Planbezeichnung
Grundriss 7.Obergeschoss

Leistungsphase	Datum	Maßstab	Format
Genehmigungsplanung	18.06.2025	1:100	A1

Projekt	Gewerk	LPH	Bauteil	Ebene	Planart	Freitext	Index	Status
JB	P	4	ARC	07	GR	X	C	F

Weitergabe sowie Vervielfältigung dieser Unterlage, Verwertung und Mitteilung Ihres Inhaltes ist nicht gestattet, soweit nicht ausdrücklich zugestanden. Zuwiderhandlungen verpflichten zu Schadensersatz. Alle Rechte vorbehalten.

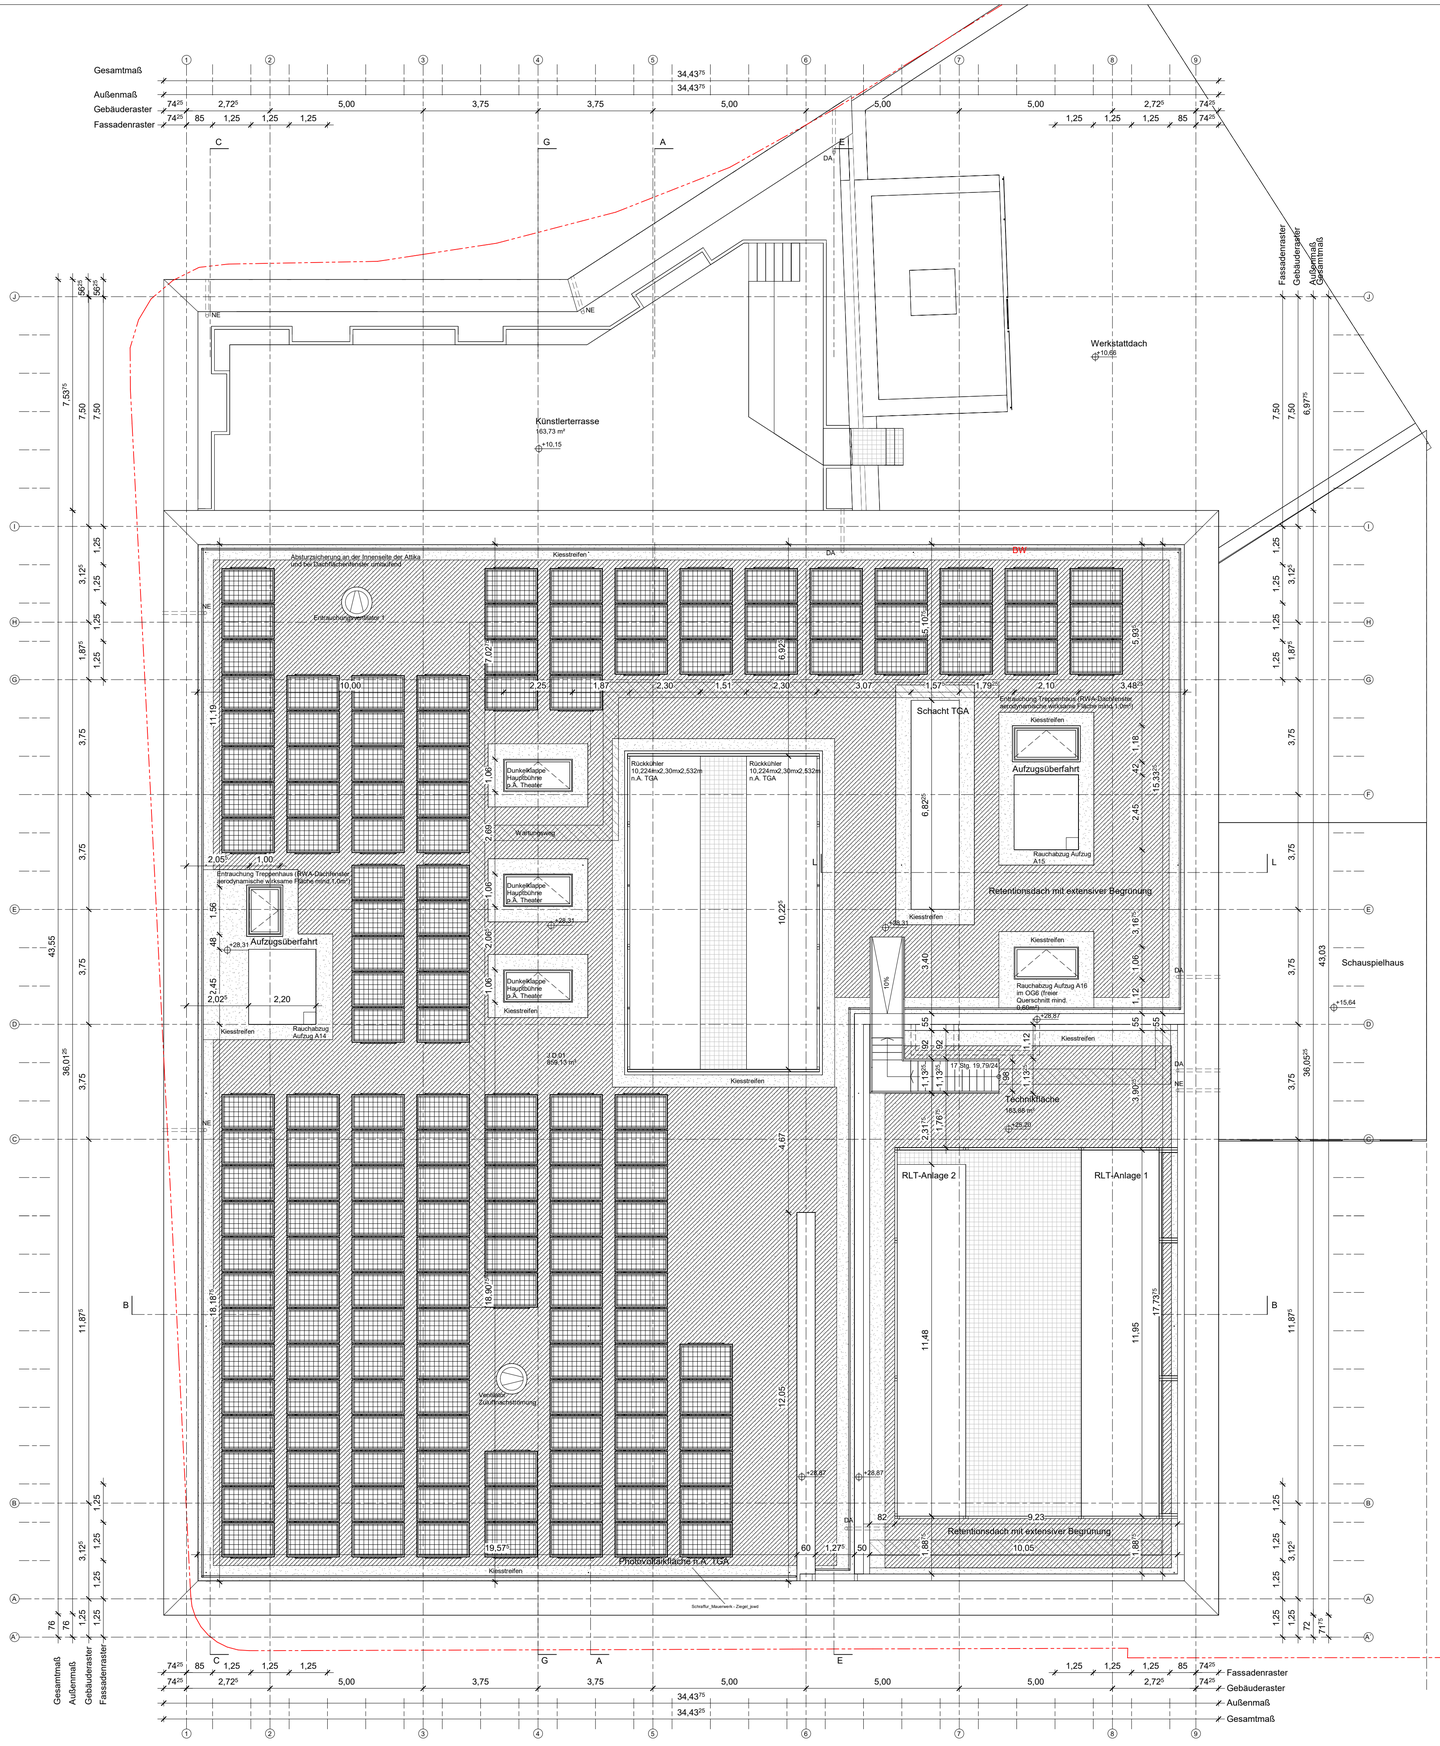

Hinweise

Weitergehende Detaillierungen sind der Fach- und Montageplanung zu entnehmen.

Alle Maße sind am Bau zu überprüfen. Bei Unstimmigkeiten sind Bauleitung und Architekt umgehend zu informieren.

Alle Stahlbetonteile sind zu fasen:
Fertigteile Fase = 6mm (Diagonale), Ortbeton Fase = 15mm (Diagonale), im Bereich von Abdichtungen Fase = 30mm (Diagonale)

Türhöhen und Brüstungshöhen beziehen sich auf OKF.

Herstellerbedingte Maßänderungen, die die Gestaltung beeinflussen, sind mit dem Auftraggeber, der Projektsteuerung und dem Architekten abzustimmen.

Planstand Außenanlagen vom 19.07.2024 eingepflegt.

- Grundstücksgrenze
- Ortbeton
- Betonfertigteil
- WU-Beton
- Mauerwerk
- Bestand
- Drehkipp mit Schließvorrichtung Grundriss
- Bodenablauf n. A. TGA
- Evakuierungsplatz Rollstuhl n. A. Brandschutz
- DA Dachablauf
- Festverglasung
- opakes Glaselement (Mehrscheibenverglasung, hintere Ebene beschichtet / emailliert)
- Modellierungsgrenze Vermesser
- Dämmung
- Dämmung nicht brennbar / druckfest
- Trockenbau
- Glaswand
- Drehkipp mit Schließvorrichtung Ansicht / Schnitt
- Lisenen als Wetterschutzgitter Ansicht / Schnitt
- exemplarische Schleppkurven Kulissenwagen (Größe 2,00x5,60m)
- NE Notentwässerung
- Absturzsicherung aus Glas Ansicht
- Absturzsicherung aus Glas Grundriss

Abkürzungen

AK	Außenkante	dT	Dichtschließende Tür	IK	Innenkante	STG	Steigungen
AHD	Abhangdecke	EK	Eingangssprechstelle mit Kamera	LL	Im Lichten	SHY	Standhydrant
AL	Abluft		Feuerlöscher	LH	Lichte Raumhöhe	TS	Trockene Steigleitung
ATS	Audio-Türsprechstelle	F	Fertig	Löwa	Entnahmestelle für trockene Steigleitung	UK	Unterkante
BD	Bodendurchbruch	FK	Fundamentkante	NA	Notausgang	UZ	Unterzug
BMZ	Brandmeldezentrale	FW	Feuerwehraufzug	OK	Oberkante	ÜZ	Überzug
BS	Bodenschlitz	fh	Feuerhemmende Wand	OL	Oberlicht	ü. NHN	über Normalhöhen-Null
BRH	Brüstungshöhe	fhT	Feuerhemmende Tür	RA	Rauchabzug	VK	Verkehrsfläche
BrhF	Brüstungshöhe fertig, Angabe ab OKFF	fb	Feuerbeständige Wand	RB	Rohboden	VK	Vorderkante
BTB	Bauteilblatt	fbT	Feuerbeständige Tür	RBV	Rohbodenversprung	WD	Wanddurchbruch
BTK	Bauteilkatalog	fbT-RS	Feuerbeständige Tür, rauchdicht	RD	Rohdecke	WHY	Wandhydrant
BW	Brandwand	fhT-RS	Feuerhemmende Tür, rauchdicht	RDV	Rohdeckenversprung	WS	Wandschlitz
DD	Deckendurchbruch	HK	Heizkörper	RDA	Rauchschutz-Druck-Anl.	ZL	Zuluft
dTs	Dicht- und selbstschließende Tür			RST	Rauchdichte Tür	ZK	Zutrittskontrollsystem (z.B. Kartenleser)
				RWA	Rauchwärmeabzug		

Projekt	Gewerk	LPH	Bauteil	Ebene	Planart	Freitext	Index	Status
JB	P	4	ARC	DA	XX	X	C	F

Eigentümer / Bauherr

Theater Dortmund
Theaterkarree 1-3
44137 Dortmund

Projektleitung

Projektsteuerung

Architekt	Fachplaner

Planchronik

A	Planstand 1	18.06.2025	SPe
B	Planstand 2	22.07.2025	JWa
C	Grundlage Genehmigungsplanung	05.08.2025	SHe
Index	Bemerkung	Datum	Name
	Anlegung	10.06.2025	SPe

Projekt

Neubau Junge Bühne
Theaterkarree 1-3
44137 Dortmund

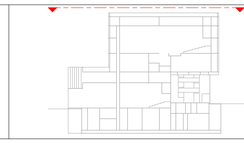

±0.00 = 95.04 ü.NHN
0 3 m 5 m 10 m

Planbezeichnung
Dachaufsicht

Leistungsphase	Datum	Maßstab	Format
Genehmigungsplanung	18.06.2025	1:100	A1

Projekt	Gewerk	LPH	Bauteil	Ebene	Planart	Freitext	Index	Status
JB	P	4	ARC	DA	XX	X	C	F

Weitergabe sowie Vervielfältigung dieser Unterlage, Verwertung und Mitteilung ihres Inhaltes ist nicht gestattet, soweit nicht ausdrücklich zugestanden. Zuwiderhandlungen verpflichten zu Schadensersatz. Alle Rechte vorbehalten.

Hinweise

Weitergehende Detaillierungen sind der Fach- und Montageplanung zu entnehmen.

Alle Maße sind am Bau zu überprüfen. Bei Unstimmigkeiten sind Bauleitung und Architekt umgehend zu informieren.

Alle Stahlbetonteile sind zu fasen:
Fertigteile Fase = 6mm (Diagonale), Ortbeton Fase = 15mm (Diagonale), im Bereich von Abdichtungen Fase = 30mm (Diagonale)

Türhöhen und Brüstungshöhen beziehen sich auf OKF.

Herstellerbedingte Maßänderungen, die die Gestaltung beeinflussen, sind mit dem Auftraggeber, der Projektsteuerung und dem Architekten abzustimmen.

Planstand Außenanlagen vom 19.07.2024 eingepflegt.

- Grundstücksgrenze
- Modellierungsgrenze Vermesser
- Ortbeton
- Betonfertigteil
- WU-Beton
- Mauerwerk
- Bestand
- Dämmung
- Dämmung nicht brennbar / druckfest
- Trockenbau
- Glaswand
- Drehkipp mit Schließvorrichtung Grundriss
- Drehkipp mit Schließvorrichtung Ansicht / Schnitt
- Bodenablauf n. A. TGA
- Lisenen als Wetterschutzgitter Ansicht / Schnitt
- Evakuierungsplatz Rollstuhl n. A. Brandschutz
- exemplarische Schleppkurven Kulissenwagen (Größe 2,00x5,60m)
- DA Dachablauf
- NE Notentwässerung
- Festverglasung
- Absturzsicherung aus Glas Ansicht
- oG opakes Glaselement (Mehrscheibenverglasung, hintere Ebene beschichtet / emailliert)
- Absturzsicherung aus Glas Grundriss

Abkürzungen

AK	Außenkante	dT	Dichtschließende Tür	IK	Innenkante	STG	Steigungen
AHD	Abhangdecke	EK	Eingangssprechstelle mit Kamera	LL	Im Lichten	SHY	Standhydrant
AL	Abluft			LH	Lichte Raumhöhe	TS	Trockene Steigleitung
ATS	Audio-Türsprechstelle	(F)	Feuerlöscher	Löwa	Entnahmestelle für trockene Steigleitung	UK	Unterkante
BD	Bodendurchbruch	F	Fertig			UZ	Unterzug
BMZ	Brandmeldezentrale	FK	Fundamentkante	NA	Notausgang	ÜZ	Überzug
BS	Bodenschlitz	FW	Feuerwehraufzug	OK	Oberkante	ü. NHN	über Normalhöhen-Null
BRH	Brüstungshöhe	fh	Feuerhemmende Wand	OL	Oberlicht	VF	Verkehrsfläche
BrhF	Brüstungshöhe fertig, Angabe ab OKFF	fhT	Feuerhemmende Tür	RA	Rauchabzug	VK	Vorderkante
		fb	Feuerbeständige Wand	RB	Rohboden	WD	Wanddurchbruch
BTB	Bauteilblatt	fbT	Feuerbeständige Tür	RBV	Rohbodenversprung	WHY	Wandhydrant
BTK	Bauteilkatalog	fbT-RS	Feuerbeständige Tür, rauchdicht	RD	Rohdecke	WS	Wandschlitz
BW	Brandwand			RDV	Rohdeckenversprung	ZL	Zuluft
DD	Deckendurchbruch	fhT-RS	Feuerhemmende Tür, rauchdicht	RDA	Rauchschutz-Druck-Anl.	ZK	Zutrittskontrollsystem (z.B. Kartenleser)
dTs	Dicht- und selbstschließende Tür	HK	Heizkörper	RST	Rauchdichte Tür		
				RWA	Rauchwärmeabzug		

Projekt	Gewerk	LPH	Bauteil	Ebene	Planart	Freitext	Index	Status
JB	P	4	ARC	XX	AN	NO	C	F

Eigentümer / Bauherr
Theater Dortmund
Theaterkarree 1-3
44137 Dortmund

Projektleitung

Projektsteuerung

Architekt	Fachplaner

Planchronik

A	Planstand 1	18.06.2025	SPe
B	Planstand 2	22.07.2025	JWa
C	Grundlage Genehmigungsplanung	05.08.2025	SHe
Index	Bemerkung	Datum	Name
	Anlegung	10.06.2025	SPe

Projekt
Neubau Junge Bühne
Theaterkarree 1-3
44137 Dortmund

±0.00 = 95.04 ü.NHN
0 3 m 5 m 10 m

Planbezeichnung
Ansicht Nord-Ost

Leistungsphase	Datum	Maßstab	Format
Genehmigungsplanung	18.06.2025	1:100	A1

Projekt	Gewerk	LPH	Bauteil	Ebene	Planart	Freitext	Index	Status
JB	P	4	ARC	XX	AN	NO	C	F

Weitergabe sowie Vervielfältigung dieser Unterlage, Verwertung und Mitteilung ihres Inhaltes ist nicht gestattet, soweit nicht ausdrücklich zugestanden. Zuwiderhandlungen verpflichten zu Schadensersatz. Alle Rechte vorbehalten.

Hinweise

Weitergehende Detaillierungen sind der Fach- und Montageplanung zu entnehmen.

Alle Maße sind am Bau zu überprüfen. Bei Unstimmigkeiten sind Bauleitung und Architekt umgehend zu informieren.

Alle Stahlbetonteile sind zu fasen:
Fertigteile Fase = 6mm (Diagonale), Ortbeton Fase = 15mm (Diagonale), im Bereich von Abdichtungen Fase = 30mm (Diagonale)

Türhöhen und Brüstungshöhen beziehen sich auf OKF.

Herstellerbedingte Maßänderungen, die die Gestaltung beeinflussen, sind mit dem Auftraggeber, der Projektsteuerung und dem Architekten abzustimmen.

Planstand Außenanlagen vom 19.07.2024 eingepflegt.

- Grundstücksgrenze
- Modellierungsgrenze Vermesser
- Ortbeton
- Dämmung
- Betonfertigteil
- Dämmung nicht brennbar / druckfest
- WU-Beton
- Trockenbau
- Mauerwerk
- Glaswand
- Bestand
- Drehkipp mit Schließvorrichtung Grundriss
- Drehkipp mit Schließvorrichtung Ansicht / Schnitt
- Bodenablauf n. A. TGA
- Lisenen als Wetterschutzgitter Ansicht / Schnitt
- Evakuierungsplatz Rollstuhl n. A. Brandschutz
- exemplarische Schleppkurven Kulissenwagen (Größe 2,00x5,60m)
- DA Dachablauf
- NE Notentwässerung
- Festverglasung
- Absturzsicherung aus Glas Ansicht
- oG opakes Glaselement (Mehrscheibenverglasung, hintere Ebene beschichtet / emailliert)
- Absturzsicherung aus Glas Grundriss

Abkürzungen

AK	Außenkante	dT	Dichtschließende Tür	IK	Innenkante	STG	Steigungen
AHD	Abhangdecke	EK	Eingangssprechstelle mit Kamera	LL	Im Lichten	SHY	Standhydrant
AL	Abluft			LH	Lichte Raumhöhe	TS	Trockene Steigleitung
ATS	Audio-Türsprechstelle	(F)	Feuerlöscher Fertig	Löwa	Entnahmestelle für trockene Steigleitung	UK	Unterkante
BD	Bodendurchbruch	FK	Fundamentkante	NA	Notausgang	UZ	Unterzug
BMZ	Brandmeldezentrale	FW	Feuerwehraufzug	OK	Oberkante	ÜZ	Überzug
BS	Bodenschlitz	fh	Feuerhemmende Wand	OL	Oberlicht	ü. NHN	über Normalhöhen-Null
BRH	Brüstungshöhe	fhT	Feuerhemmende Tür	RA	Rauchabzug	VF	Verkehrsfläche
BrhF	Brüstungshöhe fertig, Angabe ab OKFF	fb	Feuerbeständige Wand	RB	Rohboden	VK	Vorderkante
BTB	Bauteilblatt	fbT	Feuerbeständige Tür	RBV	Rohbodenversprung	WD	Wanddurchbruch
BTK	Bauteilkatalog	fbT-RS	Feuerbeständige Tür, rauchdicht	RD	Rohdecke	WHY	Wandhydrant
BW	Brandwand	fhT-RS	Feuerhemmende Tür, rauchdicht	RDV	Rohdeckenversprung	WS	Wandschlitz
DD	Deckendurchbruch	HK	Heizkörper	RDA	Rauchschutz-Druck-Anl.	ZL	Zuluft
dTs	Dicht- und selbstschließende Tür			RST	Rauchdichte Tür	ZK	Zutrittskontrollsystem (z.B. Kartenleser)
				RWA	Rauchwärmeabzug		

Projekt	Gewerk	LPH	Bauteil	Ebene	Planart	Freitext	Index	Status
JB	P	4	ARC	XX	AN	NW	C	F

Eigentümer / Bauherr
Theater Dortmund
Theaterkarree 1-3
44137 Dortmund

Projektleitung

Projektsteuerung

Architekt	Fachplaner

Planchronik

A	Planstand 1	18.06.2025	SPe
B	Planstand 2	22.07.2025	JWa
C	Grundlage Genehmigungsplanung	05.08.2025	SHe
Index	Bemerkung	Datum	Name
	Anlegung	10.06.2025	SPe

Projekt
Neubau Junge Bühne
Theaterkarree 1-3
44137 Dortmund

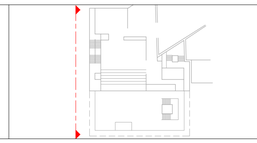

±0.00 = 95.04 ü.NHN
0 3 m 5 m 10 m

Planbezeichnung
Ansicht Nord-West

Leistungsphase	Datum	Maßstab	Format
Genehmigungsplanung	18.06.2025	1:100	A1

Projekt	Gewerk	LPH	Bauteil	Ebene	Planart	Freitext	Index	Status
JB	P	4	ARC	XX	AN	NW	C	F

Weitergabe sowie Vervielfältigung dieser Unterlage, Verwertung und Mitteilung ihres Inhaltes ist nicht gestattet, soweit nicht ausdrücklich zugestanden. Zuwiderhandlungen verpflichten zu Schadensersatz. Alle Rechte vorbehalten.

Hinweise

Weitergehende Detaillierungen sind der Fach- und Montageplanung zu entnehmen.

Alle Maße sind am Bau zu überprüfen. Bei Unstimmigkeiten sind Bauleitung und Architekt umgehend zu informieren.

Alle Stahlbetonteile sind zu fasen:
Fertigteile Fase = 6mm (Diagonale), Ortbeton Fase = 15mm (Diagonale), im Bereich von Abdichtungen Fase = 30mm (Diagonale)

Türhöhen und Brüstungshöhen beziehen sich auf OKF.

Herstellerbedingte Maßänderungen, die die Gestaltung beeinflussen, sind mit dem Auftraggeber, der Projektsteuerung und dem Architekten abzustimmen.

Planstand Außenanlagen vom 19.07.2024 eingepflegt.

- Grundstücksgrenze
- Modellierungsgrenze Vermesser
- Ortbeton
- Betonfertigteil
- WU-Beton
- Mauerwerk
- Bestand
- Dämmung
- Dämmung nicht brennbar / druckfest
- Trockenbau
- Glaswand
- Drehkipp mit Schließvorrichtung Grundriss
- Drehkipp mit Schließvorrichtung Ansicht / Schnitt
- Bodenablauf n. A. TGA
- Lisenen als Wetterschutzgitter Ansicht / Schnitt
- Evakuierungsplatz Rollstuhl n. A. Brandschutz
- exemplarische Schleppkurven Kulissenwagen (Größe 2,00x5,60m)
- DA Dachablauf
- NE Notentwässerung
- Festverglasung
- Absturzsicherung aus Glas Ansicht
- oG opakes Glaselement (Mehrscheibenverglasung, hintere Ebene beschichtet / emailliert)
- Absturzsicherung aus Glas Grundriss

Abkürzungen

AK	Außenkante	dT	Dichtschließende Tür	IK	Innenkante	STG	Steigungen
AHD	Abhangdecke	EK	Eingangssprechstelle mit Kamera	LL	Im Lichten	SHY	Standhydrant
AL	Abluft			LH	Lichte Raumhöhe	TS	Trockene Steigleitung
ATS	Audio-Türsprechstelle	(F)	Feuerlöscher	Löwa	Entnahmestelle für trockene Steigleitung	UK	Unterkante
BD	Bodendurchbruch	F	Fertig			UZ	Unterzug
BMZ	Brandmeldezentrale	FK	Fundamentkante	NA	Notausgang	ÜZ	Überzug
BS	Bodenschlitz	FW	Feuerwehraufzug	OK	Oberkante	ü. NHN	über Normalhöhen-Null
BRH	Brüstungshöhe	fh	Feuerhemmende Wand	OL	Oberlicht	VF	Verkehrsfläche
BrhF	Brüstungshöhe fertig, Angabe ab OKFF	fhT	Feuerhemmende Tür	RA	Rauchabzug	VK	Vorderkante
		fhW	Feuerbeständige Wand	RB	Rohboden	WD	Wanddurchbruch
BTB	Bauteilblatt	fbT	Feuerbeständige Tür	RBV	Rohbodenversprung	WHY	Wandhydrant
BTK	Bauteilkatalog	fbT-RS	Feuerbeständige Tür, rauchdicht	RD	Rohdecke	WS	Wandschlitz
BW	Brandwand	fhT-RS	Feuerhemmende Tür, rauchdicht	RDV	Rohdeckenversprung	ZL	Zuluft
DD	Deckendurchbruch			RDA	Rauchschutz-Druck-Anl.	ZK	Zuluftskontrollsystem (z.B. Kartenleser)
dTs	Dicht- und selbstschließende Tür	HK	Heizkörper	RST	Rauchdichte Tür		
				RWA	Rauchwärmeabzug		

Projekt	Gewerk	LPH	Bauteil	Ebene	Planart	Freitext	Index	Status
JB	P	4	ARC	XX	AN	SO	C	F

Eigentümer / Bauherr
Theater Dortmund
Theaterkarree 1-3
44137 Dortmund

Projektleitung

Projektsteuerung

Architekt	Fachplaner

Planchronik

A	Planstand 1	18.06.2025	SPe
B	Planstand 2	22.07.2025	JWa
C	Grundlage Genehmigungsplanung	05.08.2025	SHe
Index	Bemerkung	Datum	Name
	Anlegung	10.06.2025	SPe

Projekt
Neubau Junge Bühne
Theaterkarree 1-3
44137 Dortmund

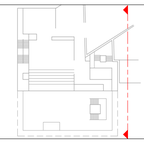

±0.00 = 95.04 ü.NHN
0 3 m 5 m 10 m

Planbezeichnung
Ansicht Süd-Ost

Leistungsphase	Datum	Maßstab	Format
Genehmigungsplanung	18.06.2025	1:100	A1

Projekt	Gewerk	LPH	Bauteil	Ebene	Planart	Freitext	Index	Status
JB	P	4	ARC	XX	AN	SO	C	F

Weitergabe sowie Vervielfältigung dieser Unterlage, Verwertung und Mitteilung ihres Inhaltes ist nicht gestattet, soweit nicht ausdrücklich zugestanden. Zuwiderhandlungen verpflichten zu Schadensersatz. Alle Rechte vorbehalten.

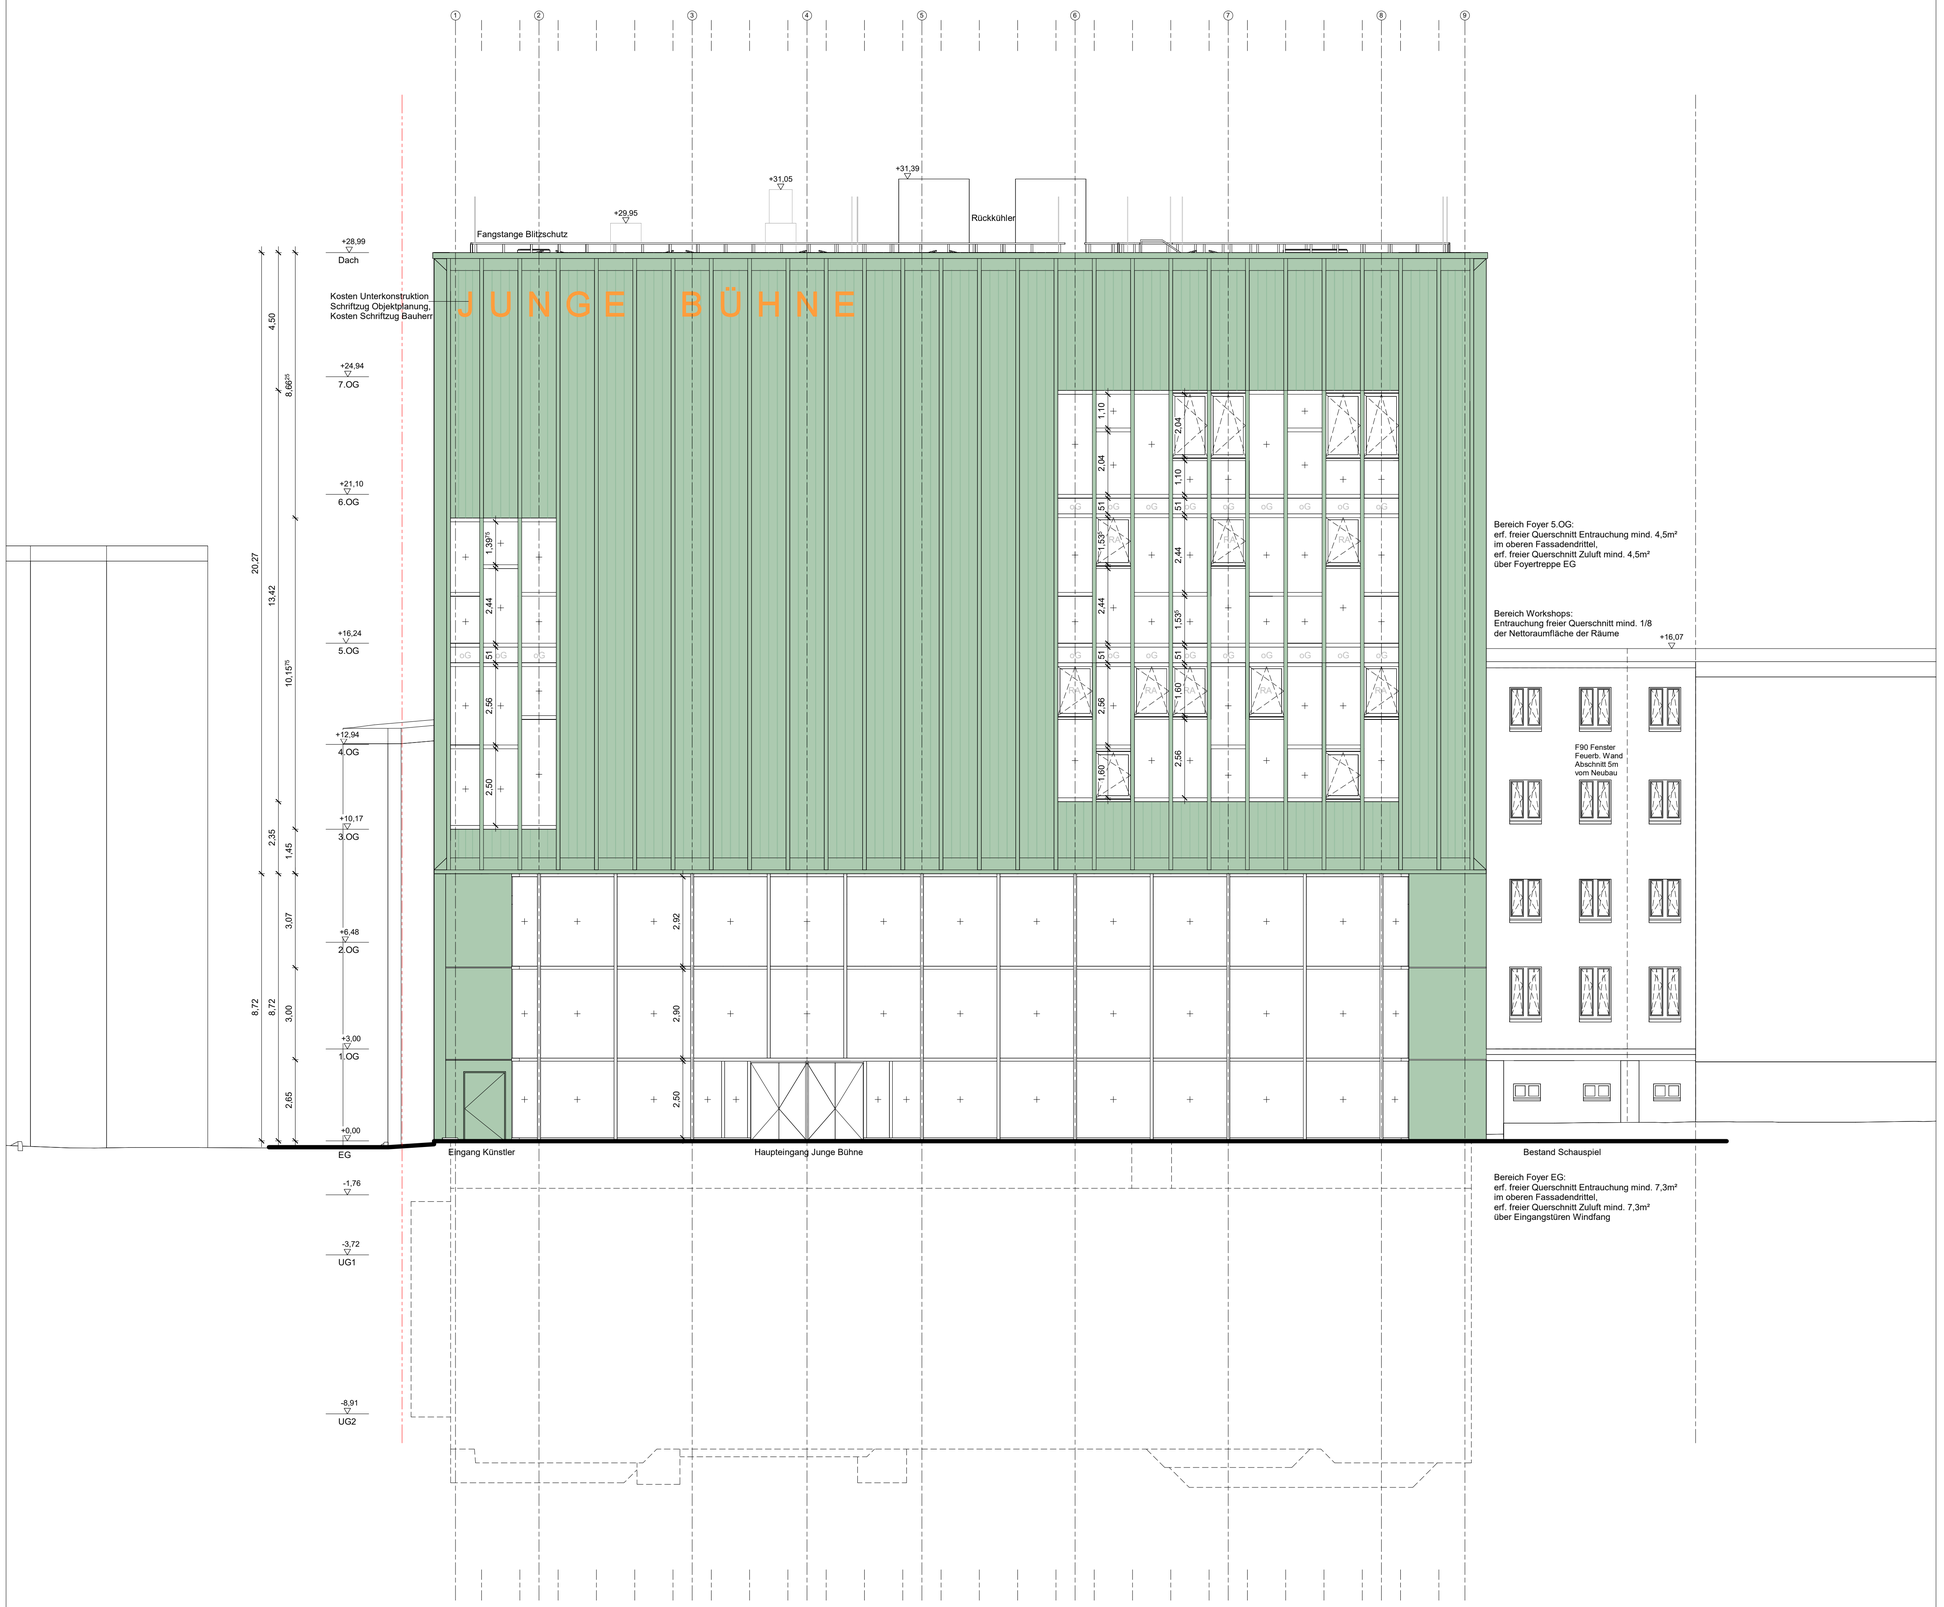

Hinweise

Weitergehende Detaillierungen sind der Fach- und Montageplanung zu entnehmen.

Alle Maße sind am Bau zu überprüfen. Bei Unstimmigkeiten sind Bauleitung und Architekt umgehend zu informieren.

Alle Stahlbetonteile sind zu fasen:
Fertigteile Fase = 6mm (Diagonale), Ortbeton Fase = 15mm (Diagonale), im Bereich von Abdichtungen Fase = 30mm (Diagonale)

Türhöhen und Brüstungshöhen beziehen sich auf OKF.

Herstellerbedingte Maßänderungen, die die Gestaltung beeinflussen, sind mit dem Auftraggeber, der Projektsteuerung und dem Architekten abzustimmen.

Planstand Außenanlagen vom 19.07.2024 eingepflegt.

- Grundstücksgrenze
- Modellierungsgrenze Vermesser
- Ortbeton
- Betonfertigteil
- WU-Beton
- Mauerwerk
- Bestand
- Dämmung
- Dämmung nicht brennbar / druckfest
- Trockenbau
- Glaswand
- Drehkipp mit Schließvorrichtung Grundriss
- Drehkipp mit Schließvorrichtung Ansicht / Schnitt
- Bodenablauf n. A. TGA
- Lisenen als Wetterschutzgitter Ansicht / Schnitt
- Evakuierungsplatz Rollstuhl n. A. Brandschutz
- exemplarische Schleppkurven Kulissenwagen (Größe 2,00x5,60m)
- DA Dachablauf
- NE Notentwässerung
- Festverglasung
- Absturzsicherung aus Glas Ansicht
- oG opakes Glaselement (Mehrscheibenverglasung, hintere Ebene beschichtet / emailliert)
- Absturzsicherung aus Glas Grundriss

Abkürzungen

AK	Außenkante	dT	Dichtschließende Tür	IK	Innenkante	STG	Steigungen
AHD	Abhangdecke	EK	Eingangssprechstelle mit Kamera	LL	Im Lichten	SHY	Standhydrant
AL	Abluft			LH	Lichte Raumhöhe	TS	Trockene Steigleitung
ATS	Audio-Türsprechstelle	F	Feuerlöscher Fertig	Löwa	Entnahmestelle für trockene Steigleitung	UK	Unterkante
BD	Bodendurchbruch	FK	Fundamentkante	NA	Notausgang	UZ	Unterzug
BMZ	Brandmeldezentrale	FW	Feuerwehraufzug	OK	Oberkante	ÜZ	Überzug
BS	Bodenschlitz	fh	Feuerhemmende Wand	OL	Oberlicht	ü. NHN	über Normalhöhen-Null
BRH	Brüstungshöhe	fhT	Feuerhemmende Tür	RA	Rauchabzug	VK	Verkehrsfläche
BrhF	Brüstungshöhe fertig, Angabe ab OKFF	fb	Feuerbeständige Wand	RB	Rohboden	VR	Vorderkante
BTB	Bauteilblatt	fbT	Feuerbeständige Tür	RBV	Rohbodenversprung	WD	Wanddurchbruch
BTK	Bauteilkatalog	fbT-RS	Feuerbeständige Tür, rauchdicht	RD	Rohdecke	WHY	Wandhydrant
BW	Brandwand	fhT-RS	Feuerhemmende Tür, rauchdicht	RDV	Rohdeckenversprung	WS	Wandschlitz
DD	Deckendurchbruch	HK	Heizkörper	RDA	Rauchschutz-Druck-Anl.	ZL	Zuluft
dTs	Dicht- und selbstschließende Tür			RST	Rauchdichte Tür	ZK	Zutrittskontrollsystem (z.B. Kartenleser)
				RWA	Rauchwärmeabzug		

Projekt	Gewerk	LPH	Bauteil	Ebene	Planart	Freitext	Index	Status
JB	P	4	ARC	XX	AN	SW	C	F

Eigentümer / Bauherr
Theater Dortmund
Theaterkarree 1-3
44137 Dortmund

Projektleitung

Projektsteuerung

Architekt	Fachplaner

Planchronik

A	Planstand 1	18.06.2025	SPe
B	Planstand 2	22.07.2025	JWa
C	Grundlage Genehmigungsplanung	05.08.2025	SHe
Index	Bemerkung	Datum	Name
	Anlegung	10.06.2025	SPe

Projekt
Neubau Junge Bühne
Theaterkarree 1-3
44137 Dortmund

±0.00 = 95.04 ü.NHN
0 3 m 5 m 10 m

Planbezeichnung
Ansicht Süd-West

Leistungsphase	Datum	Maßstab	Format
Genehmigungsplanung	18.06.2025	1:100	A1

Projekt	Gewerk	LPH	Bauteil	Ebene	Planart	Freitext	Index	Status
JB	P	4	ARC	XX	AN	SW	C	F

Weitergabe sowie Vervielfältigung dieser Unterlage, Verwertung und Mitteilung Ihres Inhaltes ist nicht gestattet, soweit nicht ausdrücklich zugestanden. Zuwiderhandlungen verpflichten zu Schadensersatz. Alle Rechte vorbehalten.

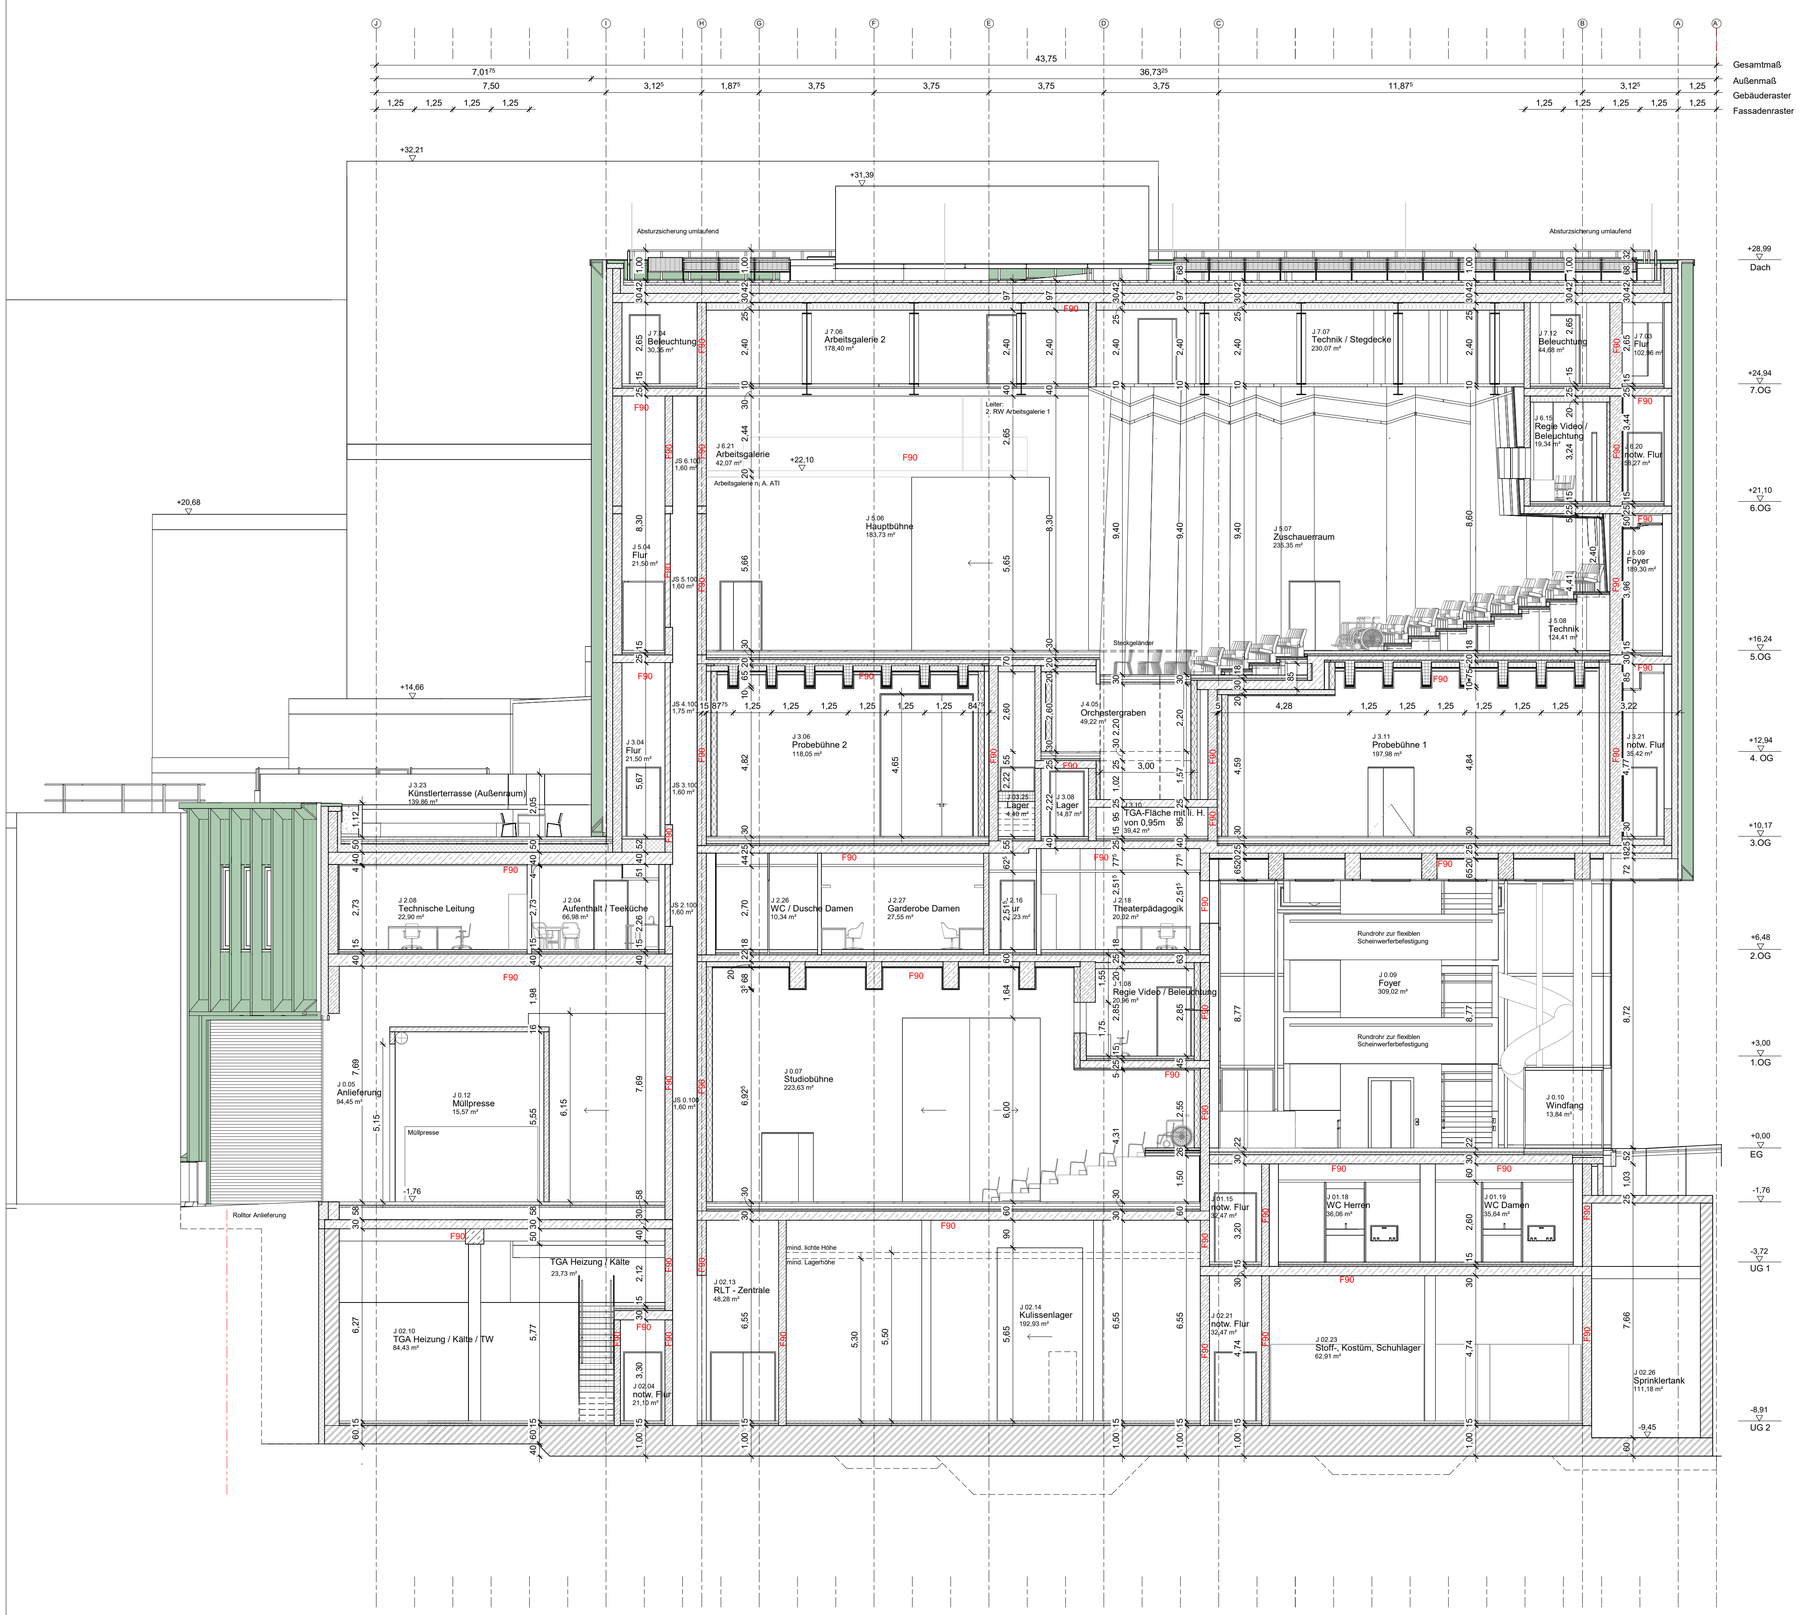

Hinweise

Weitergehende Detaillierungen sind der Fach- und Montageplanung zu entnehmen.

Alle Maße sind am Bau zu überprüfen. Bei Unstimmigkeiten sind Bauleitung und Architekt umgehend zu informieren.

Alle Stahlbetonteile sind zu fasen:
Fertigteile Fase = 6mm (Diagonale), Ortbeton Fase = 15mm (Diagonale), im Bereich von Abdichtungen Fase = 30mm (Diagonale)

Türhöhen und Brüstungshöhen beziehen sich auf OKF.

Herstellerbedingte Maßänderungen, die die Gestaltung beeinflussen, sind mit dem Auftraggeber, der Projektsteuerung und dem Architekten abzustimmen.

Planstand Außenanlagen vom 19.07.2024 eingepflegt.

- Grundstücksgrenze
- Modellierungsgrenze Vermesser
- Ortbeton
- Betonfertigteil
- WU-Beton
- Mauerwerk
- Bestand
- Dämmung
- Dämmung nicht brennbar / druckfest
- Trockenbau
- Glaswand
- Drehkipp mit Schließvorrichtung Grundriss
- Drehkipp mit Schließvorrichtung Ansicht / Schnitt
- Bodenablauf n. A. TGA
- Lisenen als Wetterschutzgitter Ansicht / Schnitt
- Evakuierungsplatz Rollstuhl n. A. Brandschutz
- exemplarische Schleppkurven Kulissenwagen (Größe 2,00x5,60m)
- DA Dachablauf
- NE Notentwässerung
- Festverglasung
- Absturzsicherung aus Glas Ansicht
- opakes Glaselement (Mehrscheibenverglasung, hintere Ebene beschichtet / emailliert)
- Absturzsicherung aus Glas Grundriss

Abkürzungen

AK	Außenkante	dT	Dichtschließende Tür	IK	Innenkante	STG	Steigungen
AHD	Abhangdecke	EK	Eingangssprechstelle mit Kamera	LL	Im Lichten	SHY	Standhydrant
AL	Abluft			LH	Lichte Raumhöhe	TS	Trockene Steigleitung
ATS	Audio-Türsprechstelle	(F)	Feuerlöscher	Löwa	Entnahmestelle für trockene Steigleitung	UK	Unterkante
BD	Bodendurchbruch	F	Fertig			UZ	Unterzug
BMZ	Brandmeldezentrale	FK	Fundamentkante	NA	Notausgang	ÜZ	Überzug
BS	Bodenschlitz	FW	Feuerwehraufzug	OK	Oberkante	ü. NHN	über Normalhöhen-Null
BRH	Brüstungshöhe	fh	Feuerhemmende Wand	OL	Oberlicht	VF	Verkehrsfläche
BHF	Brüstungshöhe fertig, Angabe ab OKFF	fhT	Feuerhemmende Tür	RA	Rauchabzug	VK	Vorderkante
		fb	Feuerbeständige Wand	RB	Rohboden	WD	Wanddurchbruch
BTB	Bauteilblatt	fbT	Feuerbeständige Tür	RBV	Rohbodenversprung	WHY	Wandhydrant
BTK	Bauteilkatalog	fbT-RS	Feuerbeständige Tür, rauchdicht	RD	Rohdecke	WS	Wandschlitz
BW	Brandwand			RDV	Rohdeckenversprung	ZL	Zuluft
DD	Deckendurchbruch	fhT-RS	Feuerhemmende Tür, rauchdicht	RDA	Rauchschutz-Druck-Anl.	ZK	Zutrittskontrollsystem (z.B. Kartenleser)
dTs	Dicht- und selbstschließende Tür	HK	Heizkörper	RST	Rauchschürze Tür		
				RWA	Rauchwärmeabzug		

Projekt	Gewerk	LPH	Bauteil	Ebene	Planart	Freitext	Index	Status
JB	P	4	ARC	XX	SN	AA	C	F

Eigentümer / Bauherr
Theater Dortmund
Theaterkarree 1-3
44137 Dortmund

Projektleitung

Projektsteuerung

Architekt	Fachplaner

Planchronik

Index	Bemerkung	Datum	Name
A	Planstand 1	18.06.2025	SPe
B	Planstand 2	22.07.2025	JWa
C	Grundlage Genehmigungsplanung	05.08.2025	SHe
	Anlegung	10.06.2025	SPe

Projekt
Neubau Junge Bühne
Theaterkarree 1-3
44137 Dortmund

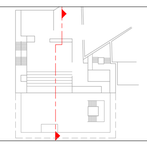

±0.00 = 95.04 ü.NHN
0 3 m 5 m 10 m

Planbezeichnung
Schnitt A-A

Leistungsphase	Datum	Maßstab	Format
Genehmigungsplanung	18.06.2025	1:100	A1

Projekt	Gewerk	LPH	Bauteil	Ebene	Planart	Freitext	Index	Status
JB	P	4	ARC	XX	SN	AA	C	F

Weitergabe sowie Vervielfältigung dieser Unterlage, Verwertung und Mitteilung Ihres Inhaltes ist nicht gestattet, soweit nicht ausdrücklich zugestanden. Zuwiderhandlungen verpflichten zu Schadensersatz. Alle Rechte vorbehalten.

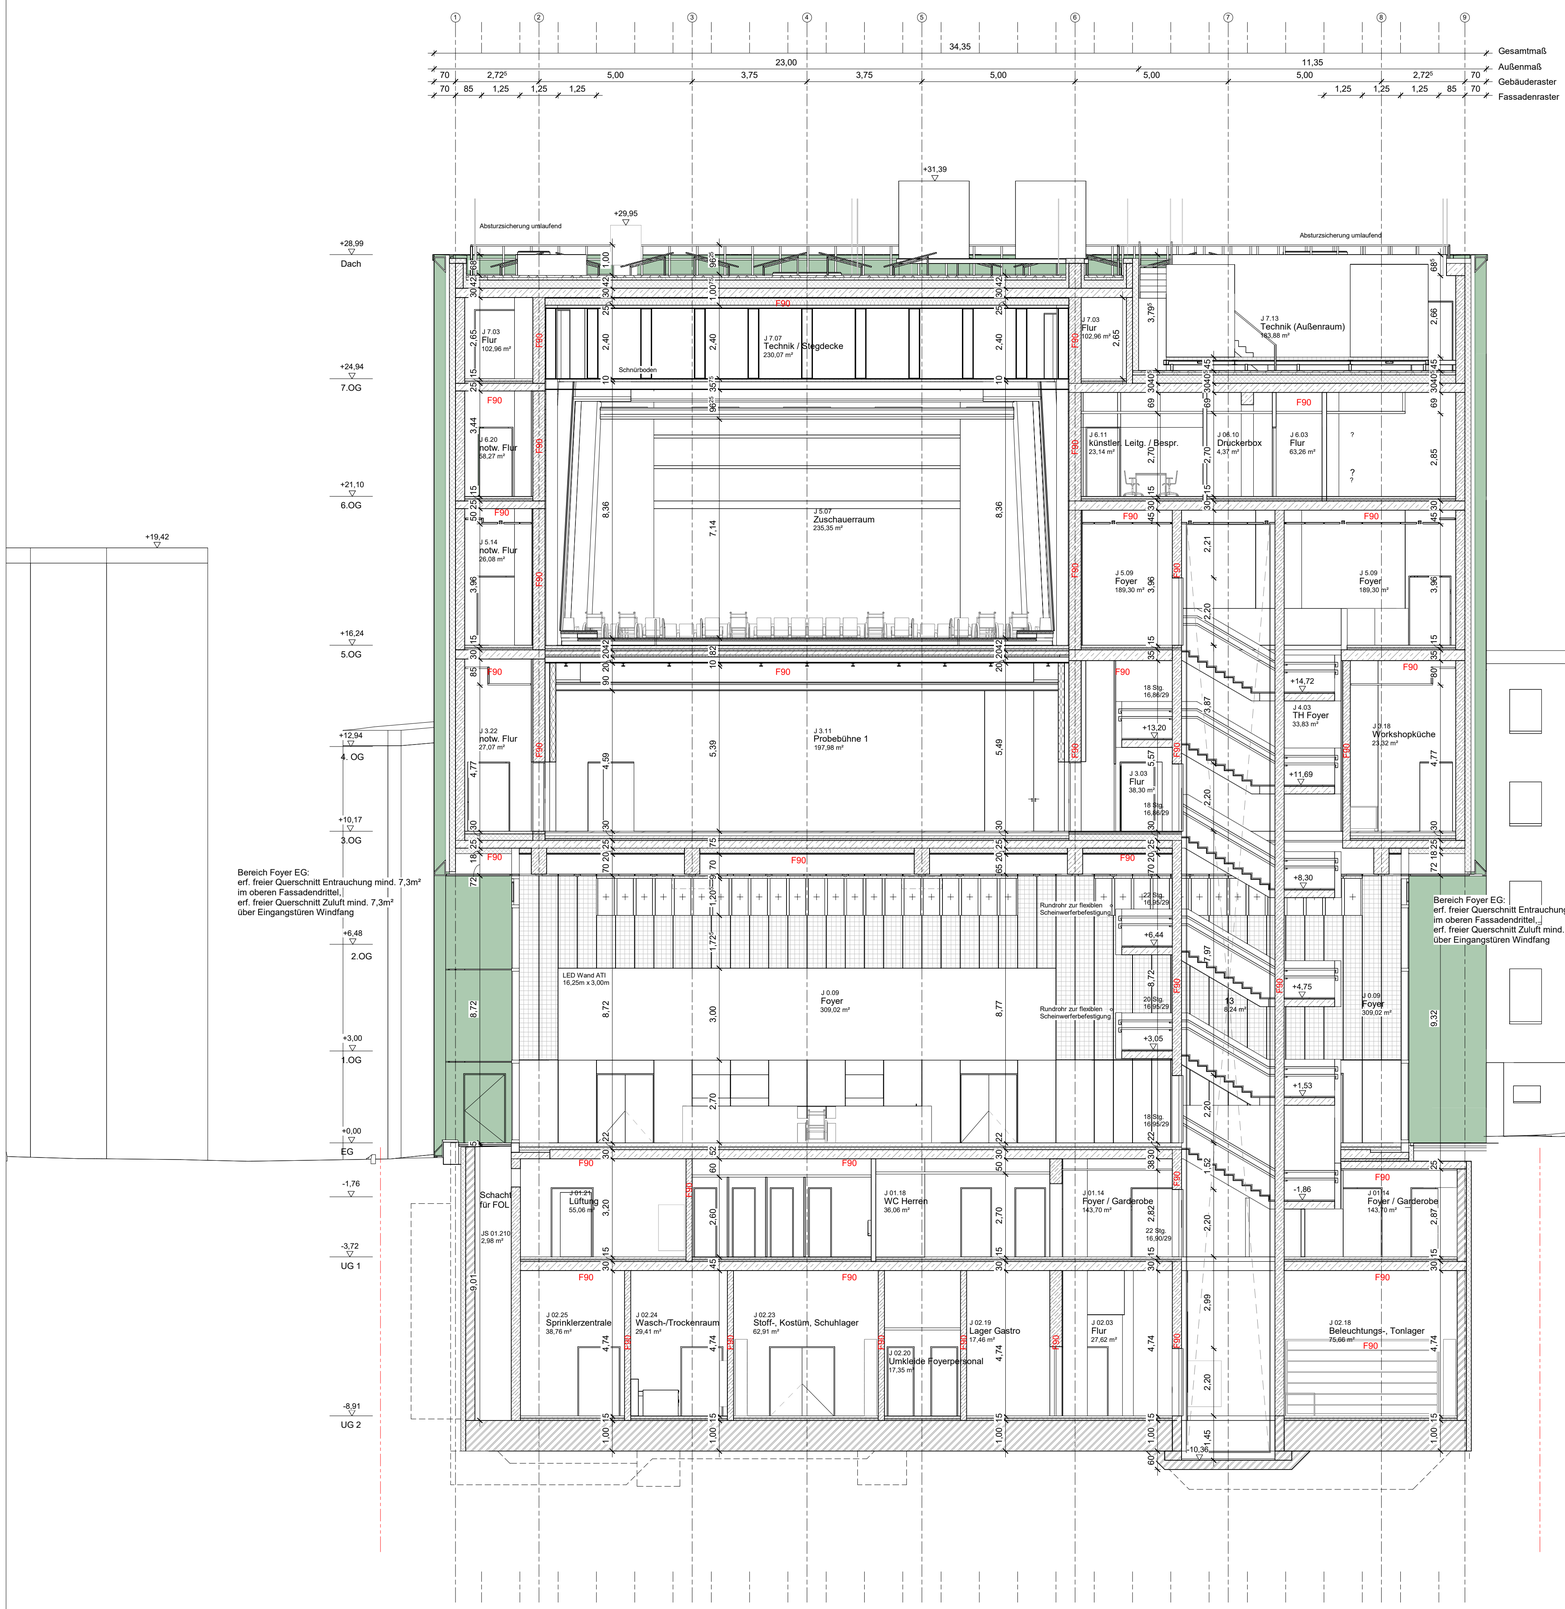

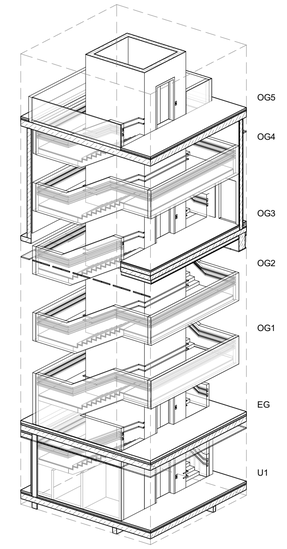

3D-Isometrie

Hinweise

Weitergehende Detaillierungen sind der Fach- und Montageplanung zu entnehmen.

Alle Maße sind am Bau zu überprüfen. Bei Unstimmigkeiten sind Bauleitung und Architekt umgehend zu informieren.

Alle Stahlbetonteile sind zu fasen:
Fertigteile Fase = 6mm (Diagonale), Ortbeton Fase = 15mm (Diagonale), im Bereich von Abdichtungen Fase = 30mm (Diagonale)

Türhöhen und Brüstungshöhen beziehen sich auf OKF.

Herstellerbedingte Maßänderungen, die die Gestaltung beeinflussen, sind mit dem Auftraggeber, der Projektsteuerung und dem Architekten abzustimmen.

Planstand Außenanlagen vom 19.07.2024 eingepflegt.

- Grundstücksgrenze
- Modellierungsgrenze Vermesser
- Ortbeton
- Betonfertigteil
- WU-Beton
- Mauerwerk
- Bestand
- Dämmung
- Dämmung nicht brennbar / druckfest
- Trockenbau
- Glaswand
- Drehkipp mit Schließvorrichtung Grundriss
- Drehkipp mit Schließvorrichtung Ansicht / Schnitt
- Bodenablauf n. A. TGA
- Lisenen als Wetterschutzgitter Ansicht / Schnitt
- Evakuierungsplatz Rollstuhl n. A. Brandschutz
- exemplarische Schleppkurven Kulissenwagen (Größe 2,00x5,60m)
- DA Dachablauf
- NE Notentwässerung
- Festverglasung
- Absturzsicherung aus Glas Ansicht
- opakes Glaselement (Mehrscheibenverglasung, hintere Ebene beschichtet / emailliert)
- Absturzsicherung aus Glas Grundriss

Abkürzungen

AK	Außenkante	dT	Dichtschließende Tür	IK	Innenkante	STG	Steigungen
AHD	Abhangdecke	EK	Eingangssprechstelle mit Kamera	LL	Im Lichten	SHY	Standhydrant
AL	Abluft		Fertig	LH	Lichte Raumhöhe	TS	Trockene Steigleitung
ATS	Audio-Türsprechstelle	F	Fertigteil	Löwa	Entnahmestelle für trockene Steigleitung	UK	Unterkante
BD	Bodendurchbruch	FK	Fundamentkante	NA	Notausgang	UZ	Unterzug
BMZ	Brandmeldezentrale	FW	Feuerwehraufzug	OK	Oberkante	ÜZ	Überzug
BS	Bodenschlitz	fh	Feuerhemmende Wand	OL	Oberlicht	ü. NHN	über Normalhöhen-Null
BRH	Brüstungshöhe	fhT	Feuerhemmende Tür	RA	Rauchabzug	VF	Verkehrsfläche
BHF	Brüstungshöhe fertig, Angabe ab OKFF	fb	Feuerbeständige Wand	RB	Rohboden	VK	Vorderkante
BTB	Bauteilblatt	fbT	Feuerbeständige Tür	RBV	Rohbodenversprung	WD	Wanddurchbruch
BTK	Bauteilkatalog	fbT-RS	Feuerbeständige Tür, rauchdicht	RD	Rohdecke	WHY	Wandhydrant
BW	Brandwand	fhT-RS	Feuerhemmende Tür, rauchdicht	RDV	Rohdeckenversprung	WS	Wandschlitz
DD	Deckendurchbruch	HK	Heizkörper	RDA	Rauchschutz-Druck-Anl.	ZL	Zuluft
dTs	Dicht- und selbstschließende Tür			RST	Rauchdichte Tür	ZK	Zutrittskontrollsystem (z.B. Kartenleser)
				RWA	Rauchwärmeabzug		

Projekt	Gewerk	LPH	Bauteil	Ebene	Planart	Freitext	Index	Status
JB	P	4	ARC	XX	SN	BB	C	F

Eigentümer / Bauherr
Theater Dortmund
Theaterkarree 1-3
44137 Dortmund

Projektleitung

Projektsteuerung

Architekt	Fachplaner

Planchronik

A	Planstand 1	18.06.2025	SPe
B	Planstand 2	22.07.2025	JWa
C	Grundlage Genehmigungsplanung	05.08.2025	SHe
Index	Bemerkung	Datum	Name
	Anlegung	10.06.2025	SPe

Projekt
Neubau Junge Bühne
Theaterkarree 1-3
44137 Dortmund

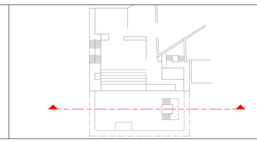

±0.00 = 95.04 ü.NHN
0 3 m 5 m 10 m

Planbezeichnung
Schnitt B-B

Leistungsphase	Datum	Maßstab	Format
Genehmigungsplanung	18.06.2025	1:100	A1

Projekt	Gewerk	LPH	Bauteil	Ebene	Planart	Freitext	Index	Status
JB	P	4	ARC	XX	SN	BB	C	F

Weitergabe sowie Vervielfältigung dieser Unterlage, Verwertung und Mitteilung ihres Inhaltes ist nicht gestattet, soweit nicht ausdrücklich zugestanden. Zuwiderhandlungen verpflichten zu Schadensersatz. Alle Rechte vorbehalten.

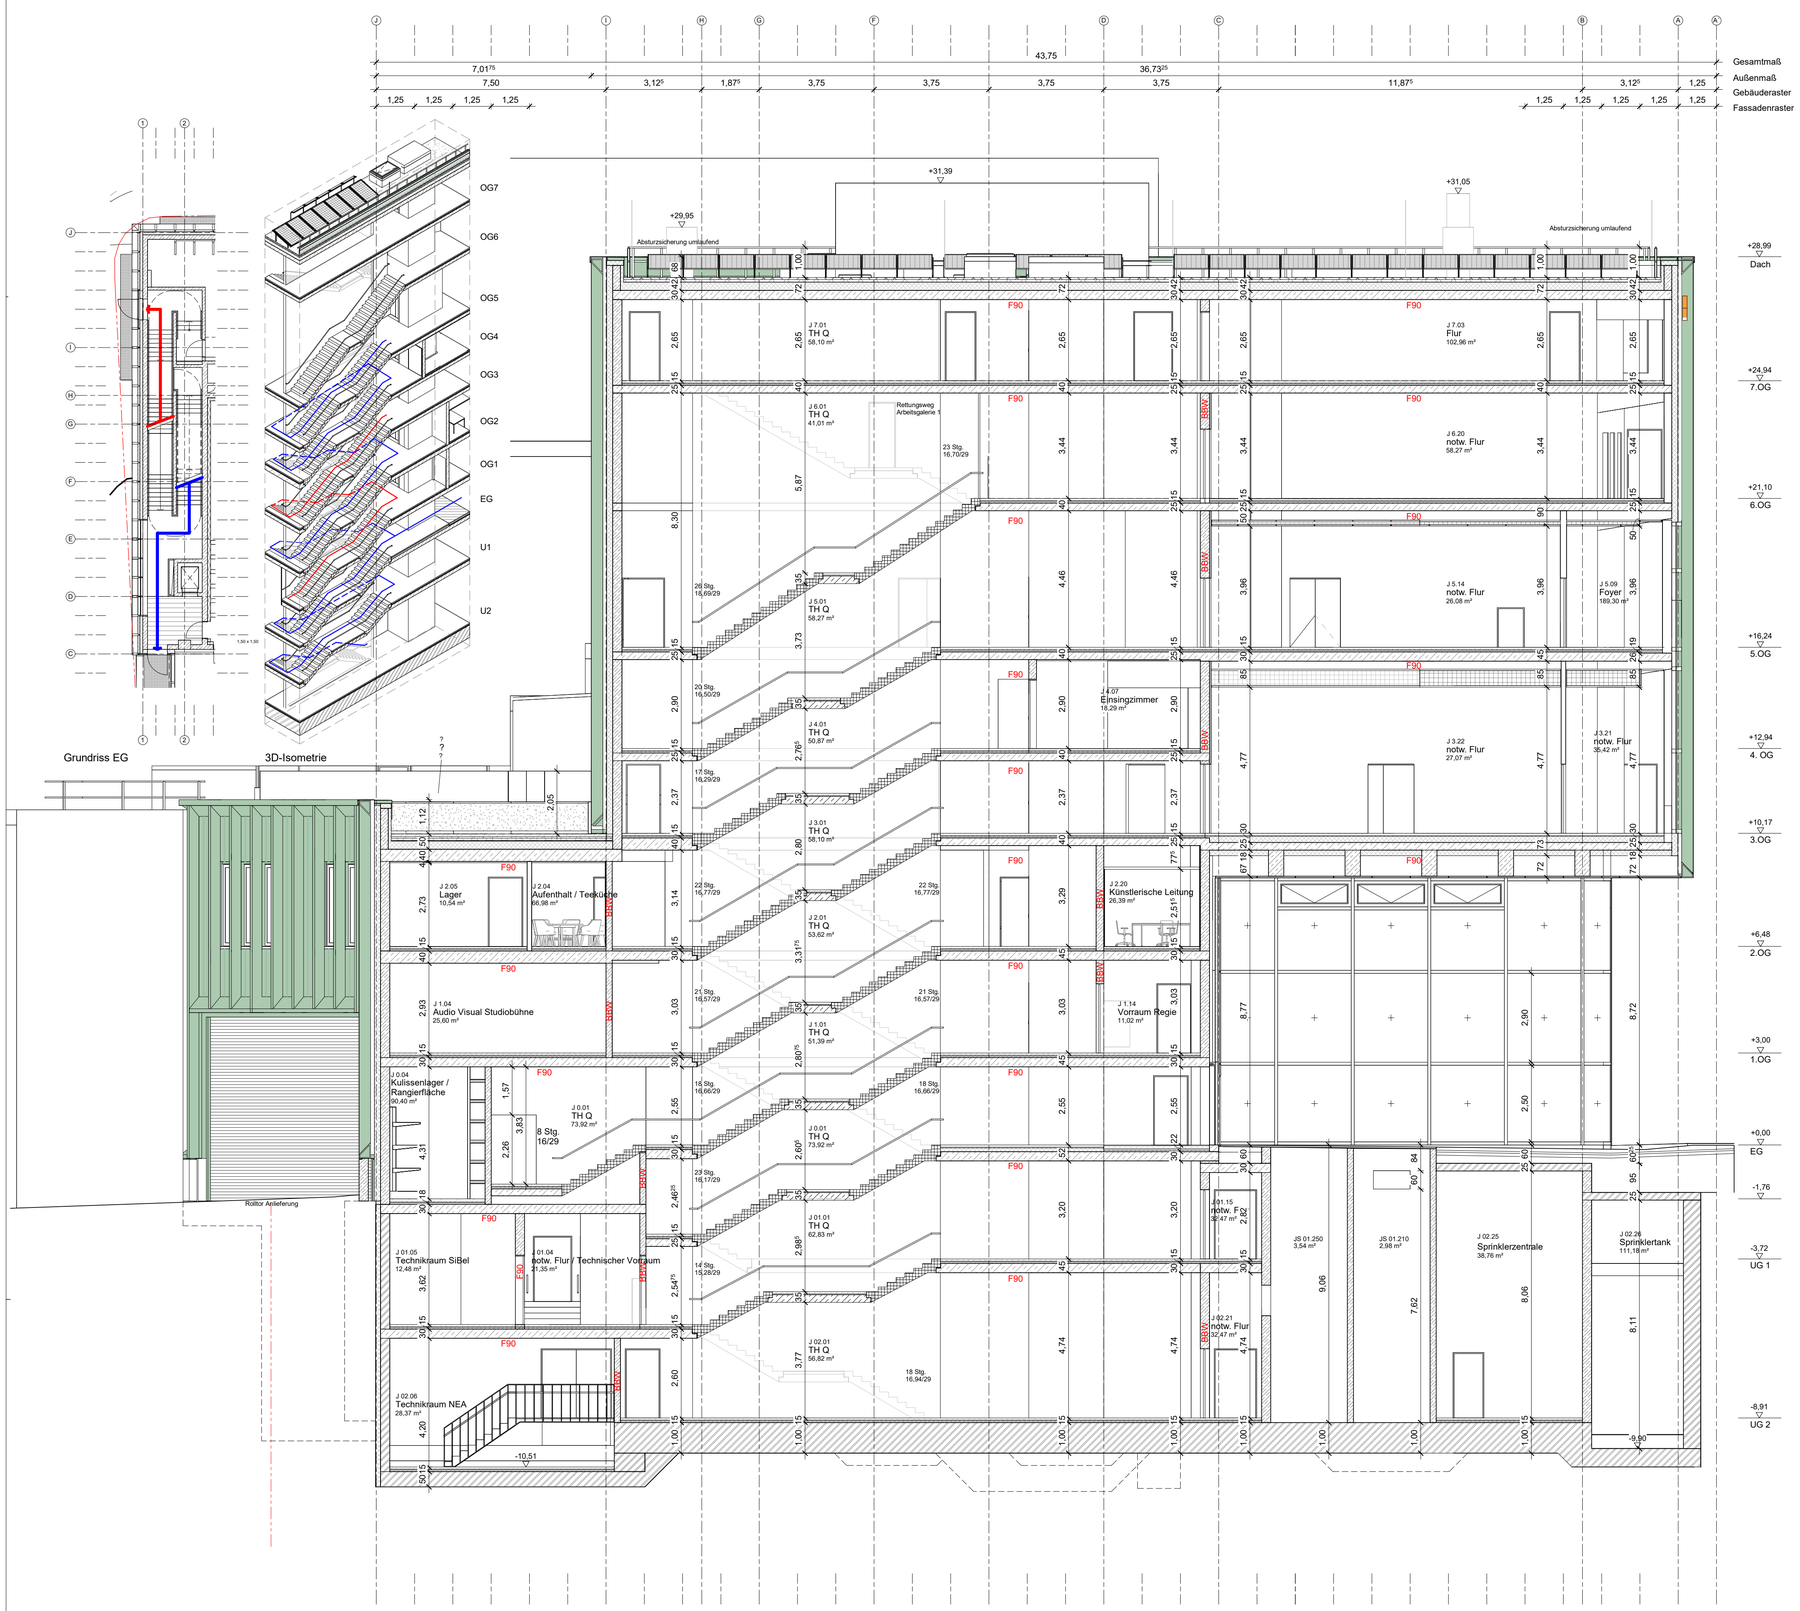

Grundriss EG

3D-Isometrie

Hinweise

Weitergehende Detaillierungen sind der Fach- und Montageplanung zu entnehmen.

Alle Maße sind am Bau zu überprüfen. Bei Unstimmigkeiten sind Bauleitung und Architekt umgehend zu informieren.

Alle Stahlbetonteile sind zu fasen:
Fertigteile Fase = 6mm (Diagonale), Ortbeton Fase = 15mm (Diagonale), im Bereich von Abdichtungen Fase = 30mm (Diagonale)

Türhöhen und Brüstungshöhen beziehen sich auf OKF.

Herstellerbedingte Maßänderungen, die die Gestaltung beeinflussen, sind mit dem Auftraggeber, der Projektsteuerung und dem Architekten abzustimmen.

Planstand Außenanlagen vom 19.07.2024 eingepflegt.

- Grundstücksgrenze
- Modellierungsgrenze Vermesser
- Ortbeton
- Betonfertigteil
- WU-Beton
- Mauerwerk
- Bestand
- Dämmung
- Dämmung nicht brennbar / druckfest
- Trockenbau
- Glaswand
- Drehkipp mit Schließvorrichtung Grundriss
- Drehkipp mit Schließvorrichtung Ansicht / Schnitt
- Bodenablauf n. A. TGA
- Lisenen als Wetterschutzgitter Ansicht / Schnitt
- Evakuierungsplatz Rollstuhl n. A. Brandschutz
- exemplarische Schleppkurven Kulissenwagen (Größe 2,00x5,60m)
- DA Dachablauf
- NE Notentwässerung
- Festverglasung
- Absturzsicherung aus Glas Ansicht
- opakes Glaselement (Mehrscheibenverglasung, hintere Ebene beschichtet / emailliert)
- Absturzsicherung aus Glas Grundriss

Abkürzungen

AK	Außenkante	dT	Dichtschließende Tür	IK	Innenkante	STG	Steigungen
AHD	Abhangdecke	EK	Eingangssprechstelle mit Kamera	LL	Im Lichten	SHY	Standhydrant
AL	Abluft			LH	Lichte Raumhöhe	TS	Trockene Steigleitung
ATS	Audio-Türsprechstelle	(F)	Feuerlöscher	Löwa	Entnahmestelle für trockene Steigleitung	UK	Unterkante
BD	Bodendurchbruch	F	Fertig			UZ	Unterzug
BMZ	Brandmeldezentrale	FK	Fundamentkante	NA	Notausgang	ÜZ	Überzug
BS	Bodenschlitz	FW	Feuerwehraufzug	OK	Oberkante	ü. NHN	über Normalhöhen-Null
BRH	Brüstungshöhe	fh	Feuerhemmende Wand	OL	Oberlicht	VF	Verkehrsfläche
BHrF	Brüstungshöhe fertig, Angabe ab OKFF	fhT	Feuerhemmende Tür	RA	Rauchabzug	VK	Vorderkante
		fb	Feuerbeständige Wand	RB	Rohboden	WD	Wanddurchbruch
BTB	Bauteilblatt	fbT	Feuerbeständige Tür	RBV	Rohbodenversprung	WHY	Wandhydrant
BTK	Bauteilkatalog	fbT-RS	Feuerbeständige Tür, rauchdicht	RD	Rohdecke	WS	Wandschlitz
BW	Brandwand	fhT-RS	Feuerhemmende Tür, rauchdicht	RDV	Rohdeckenversprung	ZL	Zuluft
DD	Deckendurchbruch			RDA	Rauchschutz-Druck-Anl.	ZK	Zutrittskontrollsystem
dTs	Dicht- und selbstschließende Tür	HK	Heizkörper	RST	Rauchschürze		(z.B. Kartenleser)
				RWA	Rauchwärmeabzug		

Projekt	Gewerk	LPH	Bauteil	Ebene	Planart	Freitext	Index	Status
JB	P	4	ARC	XX	SN	CC	C	F

Eigentümer / Bauherr

Theater Dortmund
Theaterkarree 1-3
44137 Dortmund

Projektleitung

Projektsteuerung

Architekt	Fachplaner

Planchronik

A	Planstand 1	18.06.2025	SPe
B	Planstand 2	22.07.2025	JWa
C	Grundlage Genehmigungsplanung	05.08.2025	SHe
Index	Bemerkung	Datum	Name
	Anlegung	10.06.2025	SPe

Projekt

Neubau Junge Bühne
Theaterkarree 1-3
44137 Dortmund

±0.00 = 95.04 ü.NHN
0 3 m 5 m 10 m

Planbezeichnung
Schnitt C-C

Leistungsphase	Datum	Maßstab	Format
Genehmigungsplanung	18.06.2025	1:100	A1

Projekt	Gewerk	LPH	Bauteil	Ebene	Planart	Freitext	Index	Status
JB	P	4	ARC	XX	SN	CC	C	F

Weitergabe sowie Vervielfältigung dieser Unterlage, Verwertung und Mitteilung ihres Inhaltes ist nicht gestattet, soweit nicht ausdrücklich zugestanden. Zuwiderhandlungen verpflichten zu Schadensersatz. Alle Rechte vorbehalten.

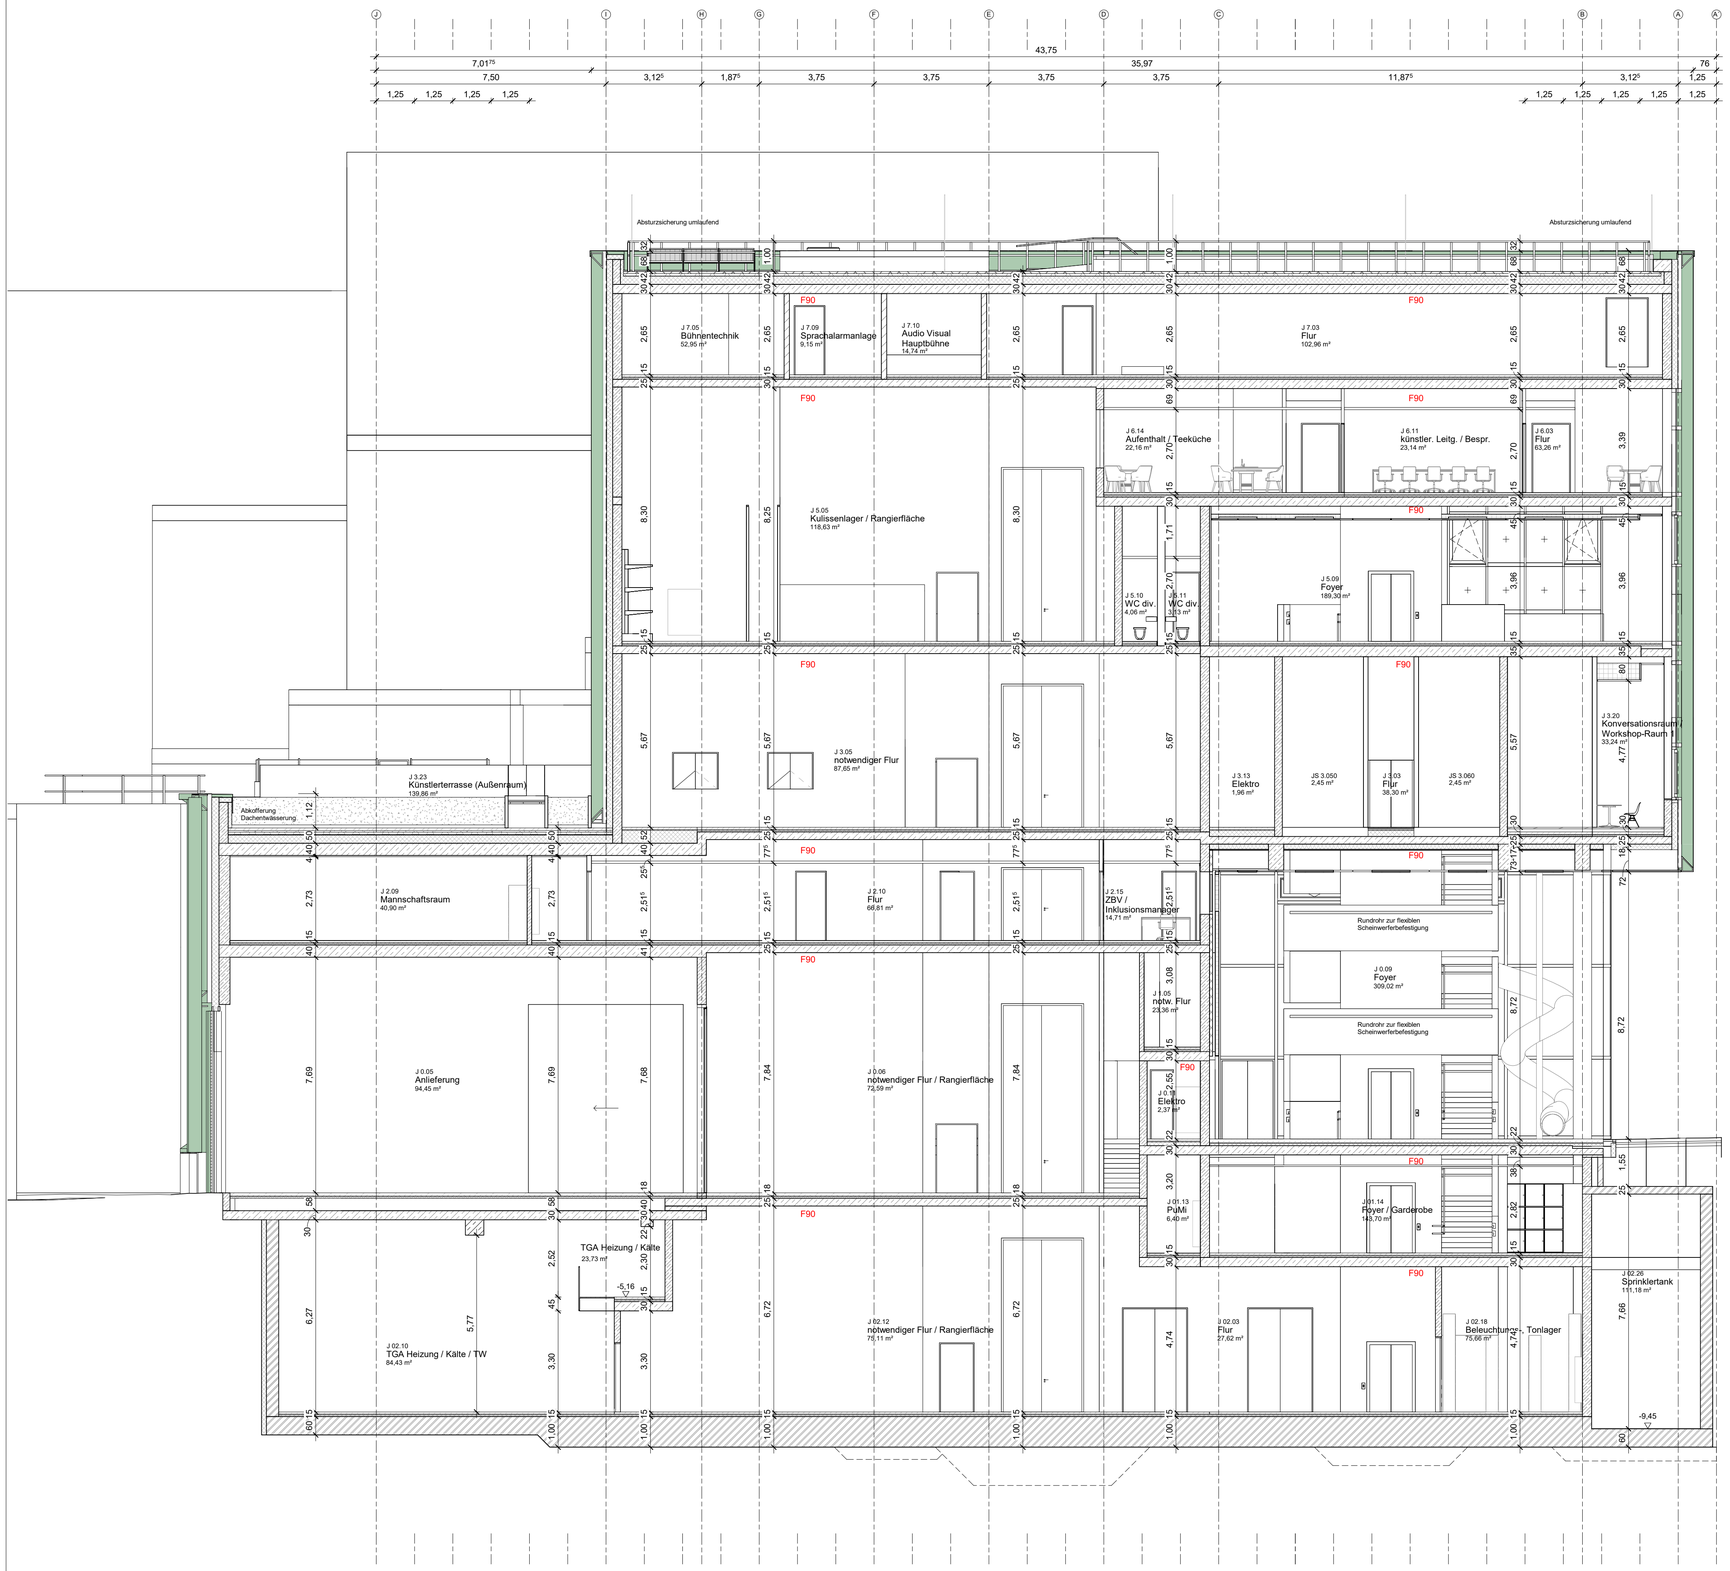

Hinweise

Weitergehende Detaillierungen sind der Fach- und Montageplanung zu entnehmen.

Alle Maße sind am Bau zu überprüfen. Bei Unstimmigkeiten sind Bauleitung und Architekt umgehend zu informieren.

Alle Stahlbetonteile sind zu fasen:
Fertigteile Fase = 6mm (Diagonale), Ortbeton Fase = 15mm (Diagonale), im Bereich von Abdichtungen Fase = 30mm (Diagonale)

Türhöhen und Brüstungshöhen beziehen sich auf OKF.

Herstellerbedingte Maßänderungen, die die Gestaltung beeinflussen, sind mit dem Auftraggeber, der Projektsteuerung und dem Architekten abzustimmen.

Planstand Außenanlagen vom 19.07.2024 eingepflegt.

- Grundstücksgrenze
- Modellierungsgrenze Vermesser
- Ortbeton
- Betonfertigteil
- WU-Beton
- Mauerwerk
- Bestand
- Dämmung
- Dämmung nicht brennbar / druckfest
- Trockenbau
- Glaswand
- Drehkipp mit Schließvorrichtung Grundriss
- Drehkipp mit Schließvorrichtung Ansicht / Schnitt
- Bodenablauf n. A. TGA
- Lisenen als Wetterschutzgitter Ansicht / Schnitt
- Evakuierungsplatz Rollstuhl n. A. Brandschutz
- exemplarische Schleppkurven Kulissenwagen (Größe 2,00x5,60m)
- DA Dachablauf
- NE Notentwässerung
- Festverglasung
- Absturzsicherung aus Glas Ansicht
- opakes Glaselement (Mehrscheibenverglasung, hintere Ebene beschichtet / emailliert)
- Absturzsicherung aus Glas Grundriss

Abkürzungen

AK	Außenkante	dT	Dichtschließende Tür	IK	Innenkante	STG	Steigungen
AHD	Abhangdecke	EK	Eingangssprechstelle mit Kamera	LL	Im Lichten	SHY	Standhydrant
AL	Abluft			LH	Lichte Raumhöhe	TS	Trockene Steigleitung
ATS	Audio-Türsprechstelle	(F)	Feuerlöscher	Löwa	Entnahmestelle für trockene Steigleitung	UK	Unterkante
BD	Bodendurchbruch	F	Fertig			UZ	Unterzug
BMZ	Brandmeldezentrale	FK	Fundamentkante	NA	Notausgang	ÜZ	Überzug
BS	Bodenschlitz	FW	Feuerwehraufzug	OK	Oberkante	ü. NHN	über Normalhöhen-Null
BRH	Brüstungshöhe	fh	Feuerhemmende Wand	OL	Oberlicht	VF	Verkehrsfläche
BrhF	Brüstungshöhe fertig, Angabe ab OKFF	fhT	Feuerhemmende Tür	RA	Rauchabzug	VK	Vorderkante
		fo	Feuerbeständige Wand	RB	Rohboden	WD	Wanddurchbruch
BTB	Bauteilblatt	foT	Feuerbeständige Tür	RBV	Rohbodenversprung	WHY	Wandhydrant
BTK	Bauteilkatalog	foT-RS	Feuerbeständige Tür, rauchdicht	RD	Rohdecke	WS	Wandschlitz
BW	Brandwand			RDV	Rohdeckenversprung	ZL	Zuluft
DD	Deckendurchbruch	fhT-RS	Feuerhemmende Tür, rauchdicht	RDA	Rauchschutz-Druck-Anl.	ZK	Zuluftsteuerungssystem (z.B. Kartenleser)
dTs	Dicht- und selbstschließende Tür	HK	Heizkörper	RST	Rauchdichte Tür		
				RWA	Rauchwärmeabzug		

Projekt	Gewerk	LPH	Bauteil	Ebene	Planart	Freitext	Index	Status
JB	P	4	ARC	XX	SN	EE	C	F

Eigentümer / Bauherr
Theater Dortmund
Theaterkarree 1-3
44137 Dortmund

Projektleitung

Projektsteuerung

Architekt	Fachplaner

Planchronik

A	Planstand 1	18.06.2025	SPe
B	Planstand 2	22.07.2025	JWa
C	Grundlage Genehmigungsplanung	05.08.2025	SHe
Index	Bemerkung	Datum	Name
	Anlegung	10.06.2025	SPe

Projekt
Neubau Junge Bühne
Theaterkarree 1-3
44137 Dortmund

±0.00 = 95.04 ü.NHN
0 3 m 5 m 10 m

Planbezeichnung
Schnitt E-E

Leistungsphase	Datum	Maßstab	Format
Genehmigungsplanung	18.06.2025	1:100	A1

Projekt	Gewerk	LPH	Bauteil	Ebene	Planart	Freitext	Index	Status
JB	P	4	ARC	XX	SN	EE	C	F

Weitergabe sowie Vervielfältigung dieser Unterlage, Verwertung und Mitteilung Ihres Inhaltes ist nicht gestattet, soweit nicht ausdrücklich zugestanden. Zuwiderhandlungen verpflichten zu Schadensersatz. Alle Rechte vorbehalten.

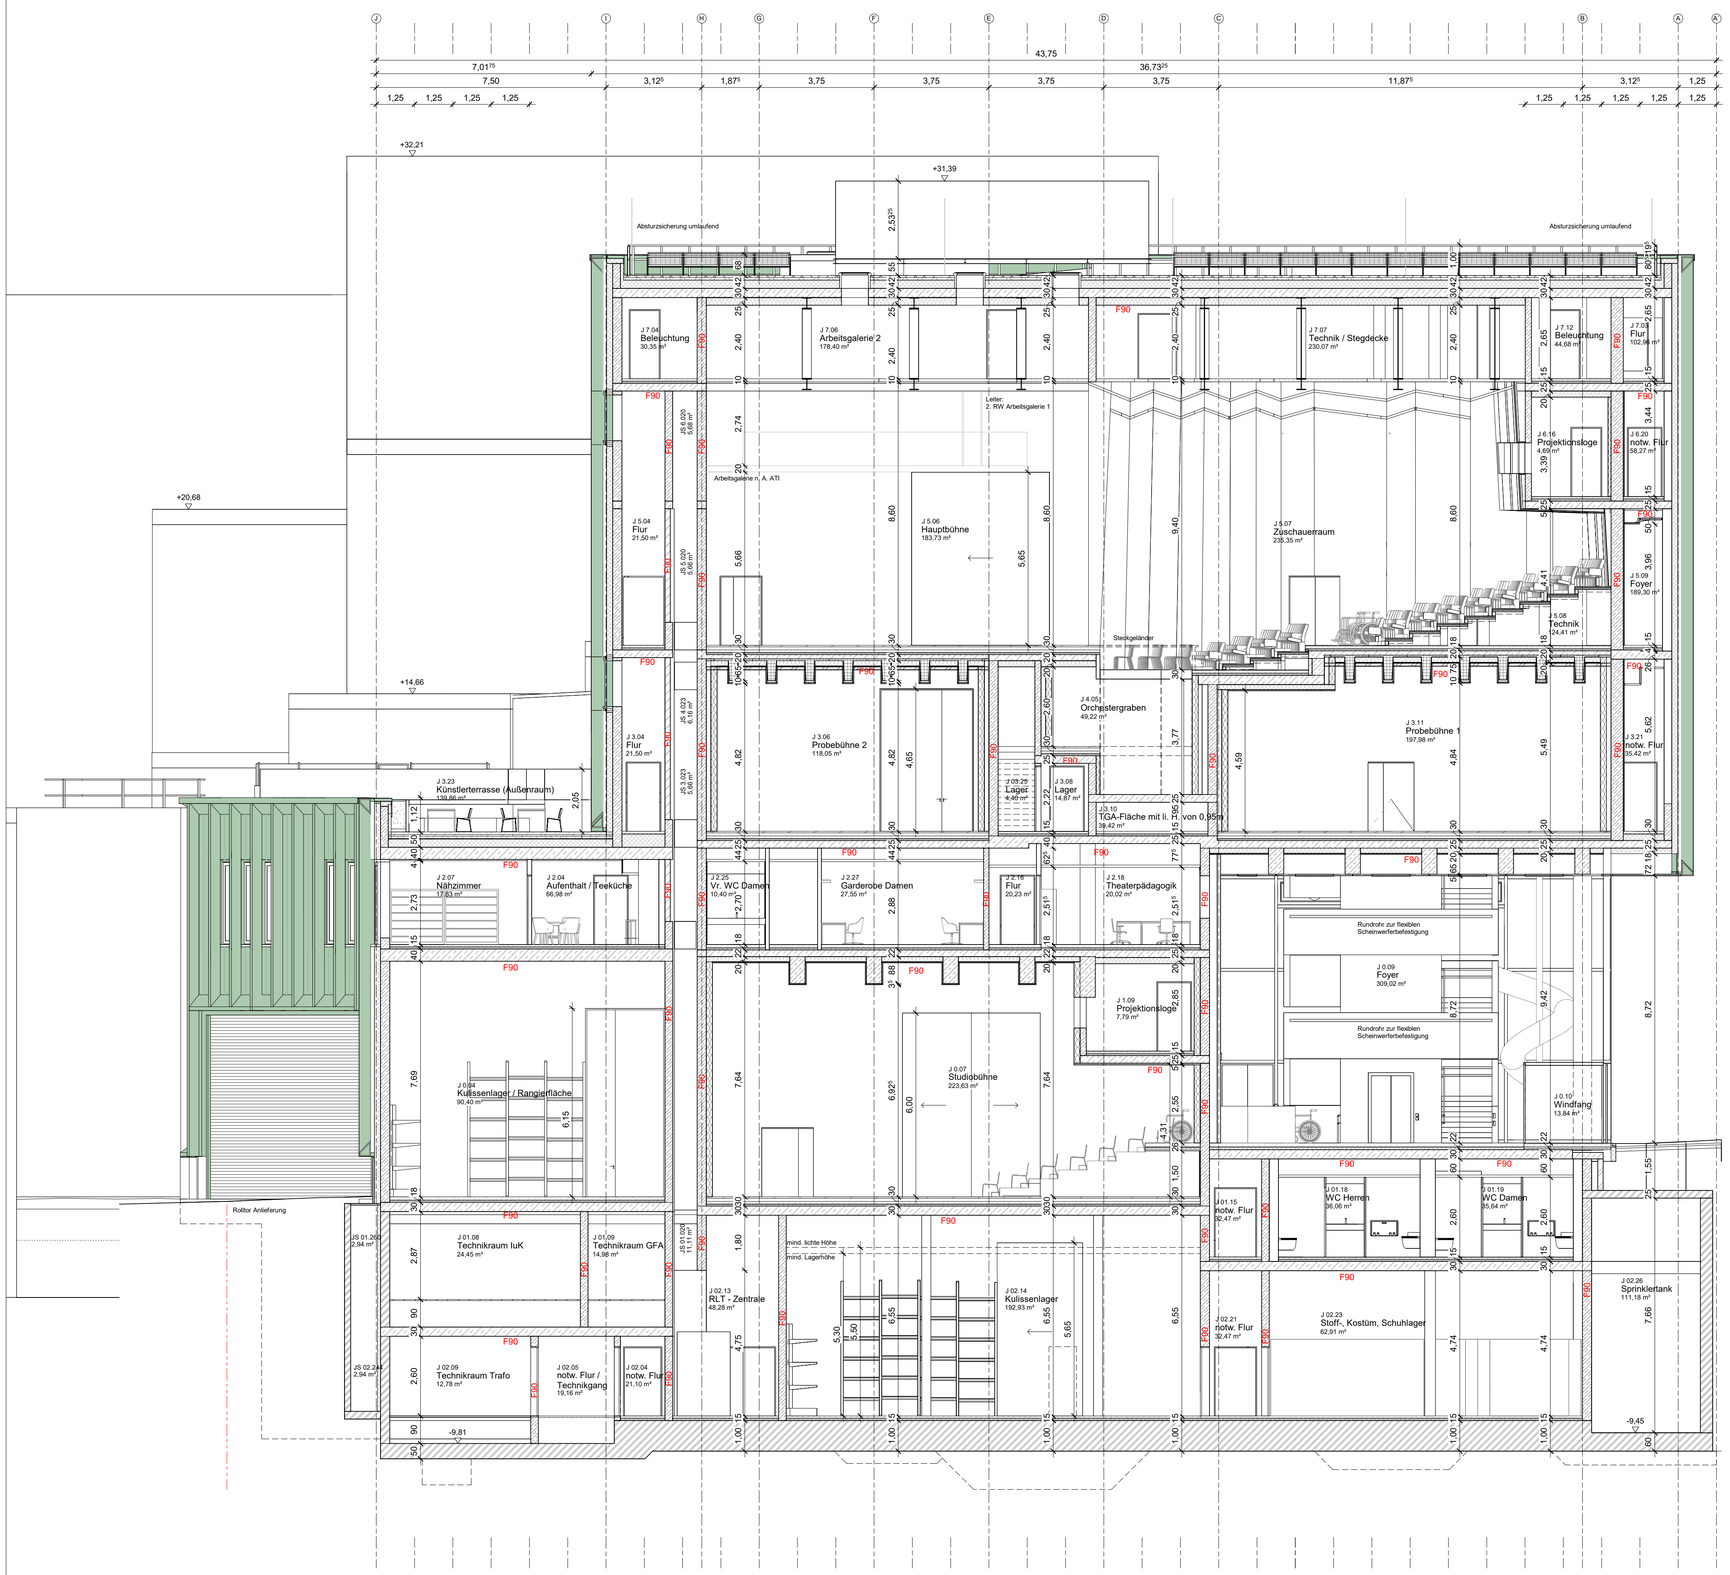

Hinweise

Weitergehende Detaillierungen sind der Fach- und Montageplanung zu entnehmen.

Alle Maße sind am Bau zu überprüfen. Bei Unstimmigkeiten sind Bauleitung und Architekt umgehend zu informieren.

Alle Stahlbetonteile sind zu fasen:
Fertigteile Fase = 6mm (Diagonale), Ortbeton Fase = 15mm (Diagonale), im Bereich von Abdichtungen Fase = 30mm (Diagonale)

Türhöhen und Brüstungshöhen beziehen sich auf OKF.

Herstellerbedingte Maßänderungen, die die Gestaltung beeinflussen, sind mit dem Auftraggeber, der Projektsteuerung und dem Architekten abzustimmen.

Planstand Außenanlagen vom 19.07.2024 eingepflegt.

- Grundstücksgrenze
- Modellierungsgrenze Vermesser
- Ortbeton
- Betonfertigteil
- WU-Beton
- Mauerwerk
- Bestand
- Dämmung
- Dämmung nicht brennbar / druckfest
- Trockenbau
- Glaswand
- Drehkipp mit Schließvorrichtung Grundriss
- Drehkipp mit Schließvorrichtung Ansicht / Schnitt
- Bodenablauf n. A. TGA
- Lisenen als Wetterschutzgitter Ansicht / Schnitt
- Evakuierungsplatz Rollstuhl n. A. Brandschutz
- exemplarische Schleppkurven Kulissenwagen (Größe 2,00x5,60m)
- DA Dachablauf
- NE Notentwässerung
- Festverglasung
- Absturzsicherung aus Glas Ansicht
- opakes Glaselement (Mehrscheibenverglasung, hintere Ebene beschichtet / emailliert)
- Absturzsicherung aus Glas Grundriss

Abkürzungen

AK	Außenkante	dT	Dichtschließende Tür	IK	Innenkante	STG	Steigungen		
AHD	Abhangdecke	EK	Eingangssprechstelle mit Kamera	LL	Im Lichten	SHY	Standhydrant		
AL	Abluft			LH	Lichte Raumhöhe	TS	Trockene Steigleitung		
ATS	Audio-Türsprechstelle	(F)	Feuerlöscher	Löwa	Einbauschlauchstelle für trockene Steigleitung	UK	Unterkante		
BD	Bodendurchbruch	F	Fertig			UZ	Unterzug		
BMZ	Brandmeldezentrale	FK	Fundamentkante	NA	Notausgang	ÜZ	Überzug		
BS	Bodenschlitz	FW	Feuerwehraufzug	OK	Oberkante	ü. NHN	über Normalhöhen-Null		
BRH	Brüstungshöhe	fh	Feuerhemmende Wand	OL	Oberlicht	VF	Verkehrsfläche		
BHF	Brüstungshöhe fertig, Angabe ab OKFF	fhT	Feuerhemmende Tür	RA	Rauchabzug	VK	Vorderkante		
BTB	Bauteilblatt	fb	Feuerbeständige Wand	RB	Rohboden	WD	Wanddurchbruch		
BTK	Bauteilkatalog	fbT	Feuerbeständige Tür	RBV	Rohbodenversprung	WHY	Wandhydrant		
BW	Brandwand	fbT-RS	Feuerbeständige Tür, rauchdicht	RD	Rohdecke	WS	Wandschlitz		
DD	Deckendurchbruch	fhT-RS	Feuerhemmende Tür, rauchdicht	RDA	Rauchschutz-Druck-Anl.	ZK	Zutrittskontrollsystem (z.B. Kartenleser)		
dTs	Dicht- und selbstschließende Tür	HK	Heizkörper	RST	Rauchdichte Tür				
				RWA	Rauchwarmeabzug				

Projekt	Gewerk	LPH	Bauteil	Ebene	Planart	Freitext	Index	Status
JB	P	4	ARC	XX	SN	GG	C	F

Eigentümer / Bauherr
Theater Dortmund
Theaterkarree 1-3
44137 Dortmund

Projektleitung

Projektsteuerung

Architekt	Fachplaner

Planchronik

Index	Bemerkung	Datum	Name
A	Planstand 1	18.06.2025	SPe
B	Planstand 2	22.07.2025	JWa
C	Grundlage Genehmigungsplanung	05.08.2025	SHe
	Anlegung	10.06.2025	SPe

Projekt
Neubau Junge Bühne
Theaterkarree 1-3
44137 Dortmund

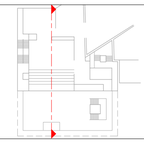

±0.00 = 95.04 ü.NHN
0 3 m 5 m 10 m

Planbezeichnung
Schnitt G-G

Leistungsphase	Datum	Maßstab	Format
Genehmigungsplanung	18.06.2025	1:100	A1

Projekt	Gewerk	LPH	Bauteil	Ebene	Planart	Freitext	Index	Status
JB	P	4	ARC	XX	SN	GG	C	F

Weitergabe sowie Vervielfältigung dieser Unterlage, Verwertung und Mitteilung ihres Inhaltes ist nicht gestattet, soweit nicht ausdrücklich zugestanden. Zuwiderhandlungen verpflichten zu Schadensersatz. Alle Rechte vorbehalten.

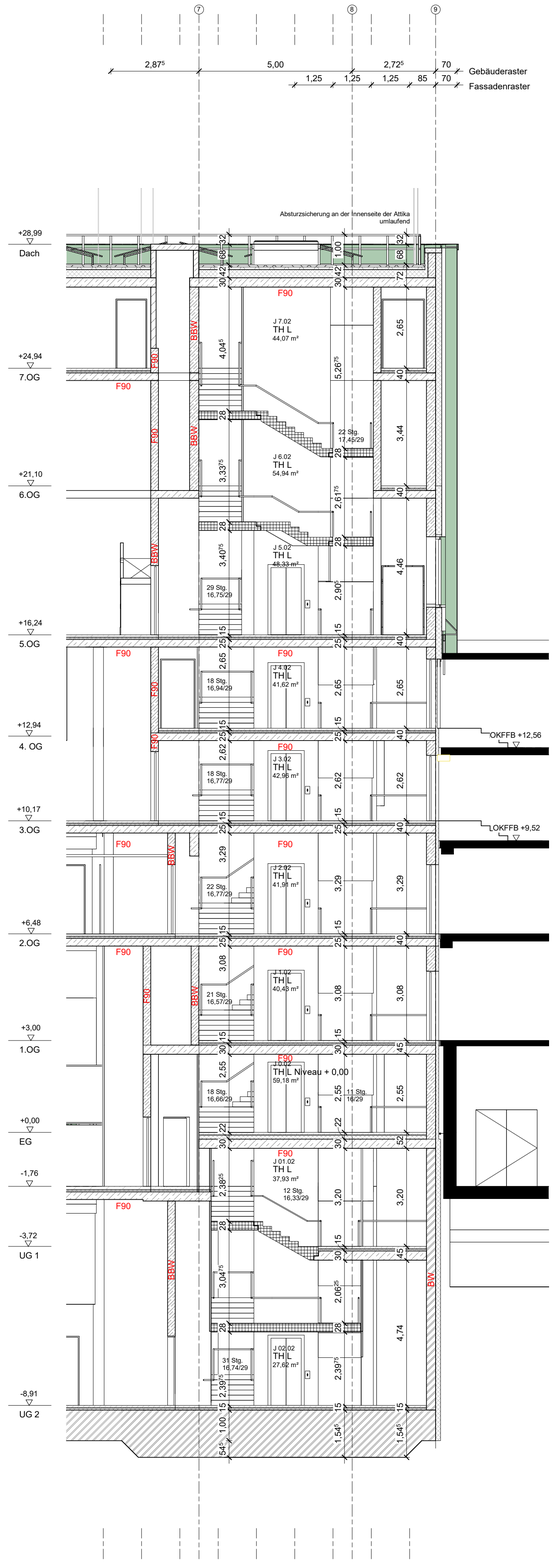

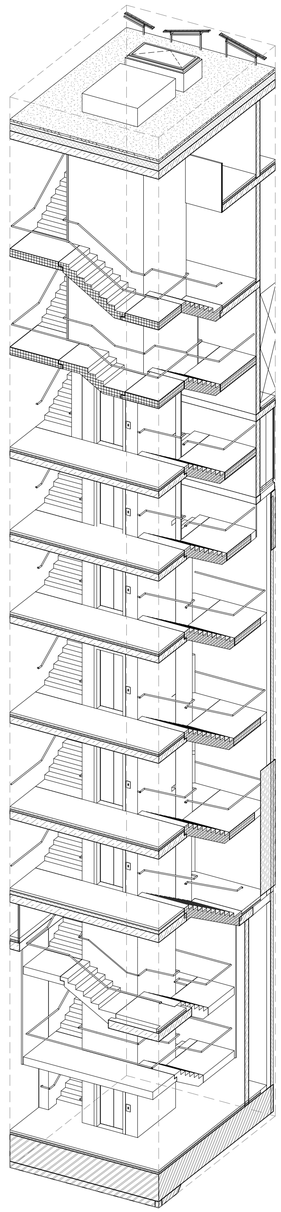

Hinweise

Weitergehende Detaillierungen sind der Fach- und Montageplanung zu entnehmen.

Alle Maße sind am Bau zu überprüfen. Bei Unstimmigkeiten sind Bauleitung und Architekt umgehend zu informieren.

Alle Stahlbetonteile sind zu fasen:
Fertigteile Fase = 6mm (Diagonale), Ortbeton Fase = 15mm (Diagonale), im Bereich von Abdichtungen Fase = 30mm (Diagonale)

Türhöhen und Brüstungshöhen beziehen sich auf OKF.

Herstellerbedingte Maßänderungen, die die Gestaltung beeinflussen, sind mit dem Auftraggeber, der Projektsteuerung und dem Architekten abzustimmen.

Planstand Außenanlagen vom 19.07.2024 eingepflegt.

- Grundstücksgrenze
- Modellierungsgrenze Vermesser
- Ortbeton
- Betonfertigteil
- WU-Beton
- Mauerwerk
- Bestand
- Dämmung
- Dämmung nicht brennbar / druckfest
- Trockenbau
- Glaswand
- Drehkipp mit Schließvorrichtung Grundriss
- Drehkipp mit Schließvorrichtung Ansicht / Schnitt
- Bodenablauf n. A. TGA
- Lisenen als Wetterschutzgitter Ansicht / Schnitt
- Evakuierungsplatz Rollstuhl n. A. Brandschutz
- exemplarische Schleppkurven Kulissenwagen (Größe 2,00x5,60m)
- DA Dachablauf
- NE Notentwässerung
- Festverglasung
- Absturzsicherung aus Glas Ansicht
- opakes Glaselement (Mehrscheibenverglasung, hintere Ebene beschichtet / emailliert)
- Absturzsicherung aus Glas Grundriss

Abkürzungen

AK	Außenkante	dT	Dichtschließende Tür	IK	Innenkante	STG	Steigungen
AHD	Abhangdecke	EK	Eingangssprechstelle mit Kamera	LL	Im Lichten	SHY	Standhydrant
AL	Abluft			LH	Lichte Raumhöhe	TS	Trockene Steigleitung
ATS	Audio-Türsprechstelle	(F)	Feuerlöscher	Löwa	Entnahmestelle für trockene Steigleitung	UK	Unterkante
BD	Bodendurchbruch	F	Fertig			UZ	Unterzug
BMZ	Brandmeldezentrale	FK	Fundamentkante	NA	Notausgang	ÜZ	Überzug
BS	Bodenschlitz	FW	Feuerwehraufzug	OK	Oberkante	ü. NHN	über Normalhöhen-Null
BRH	Brüstungshöhe	fh	Feuerhemmende Wand	OL	Oberlicht	VF	Verkehrsfläche
BrhF	Brüstungshöhe fertig, Angabe ab OKFF	fhT	Feuerhemmende Tür	RA	Rauchabzug	VK	Vorderkante
		fb	Feuerbeständige Wand	RB	Rohboden	WD	Wanddurchbruch
BTB	Bauteilblatt	fbT	Feuerbeständige Tür	RBV	Rohbodenversprung	WHY	Wandhydrant
BTK	Bauteilkatalog	fhT-RS	Feuerbeständige Tür, rauchdicht	RD	Rohdecke	WS	Wandschlitz
BW	Brandwand			RDV	Rohdeckenversprung	ZL	Zuluft
DD	Deckendurchbruch	fhT-RS	Feuerhemmende Tür, rauchdicht	RDA	Rauchschutz-Druck-Anl.	ZK	Zutrittskontrollsystem (z.B. Kartenleser)
dTs	Dicht- und selbstschließende Tür	HK	Heizkörper	RST	Rauchdichte Tür		
				RWA	Rauchwärmeabzug		

Projekt	Gewerk	LPH	Bauteil	Ebene	Planart	Freitext	Index	Status
JB	P	4	ARC	XX	SN	LL	B	F

Eigentümer / Bauherr

Theater Dortmund

Theaterkarree 1-3
44137 Dortmund

Projektleitung

Projektsteuerung

Architekt	Fachplaner

Planchronik

A	Planstand 1	18.06.2025	SPe
B	Grundlage Genehmigungsplanung	05.08.2025	SHe
Index	Bemerkung	Datum	Name
	Anlegung	10.06.2025	SPe

Projekt

Neubau Junge Bühne

Theaterkarree 1-3
44137 Dortmund

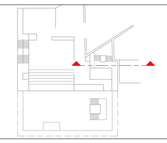

±0.00 = 95.04 ü.NHN

0 3 m 5 m 10 m

Planbezeichnung

Schnitt L-L

Leistungsphase	Datum	Maßstab	Format
Genehmigungsplanung	18.06.2025	1:100	A1

Projekt	Gewerk	LPH	Bauteil	Ebene	Planart	Freitext	Index	Status
JB	P	4	ARC	XX	SN	LL	B	F

Weitergabe sowie Vervielfältigung dieser Unterlage, Verwertung und Mitteilung ihres Inhaltes ist nicht gestattet, soweit nicht ausdrücklich zugestanden. Zuwiderhandlungen verpflichten zu Schadensersatz. Alle Rechte vorbehalten.