



Standort ÜS1.7,3/ÜSW1.7,0 km 6,638

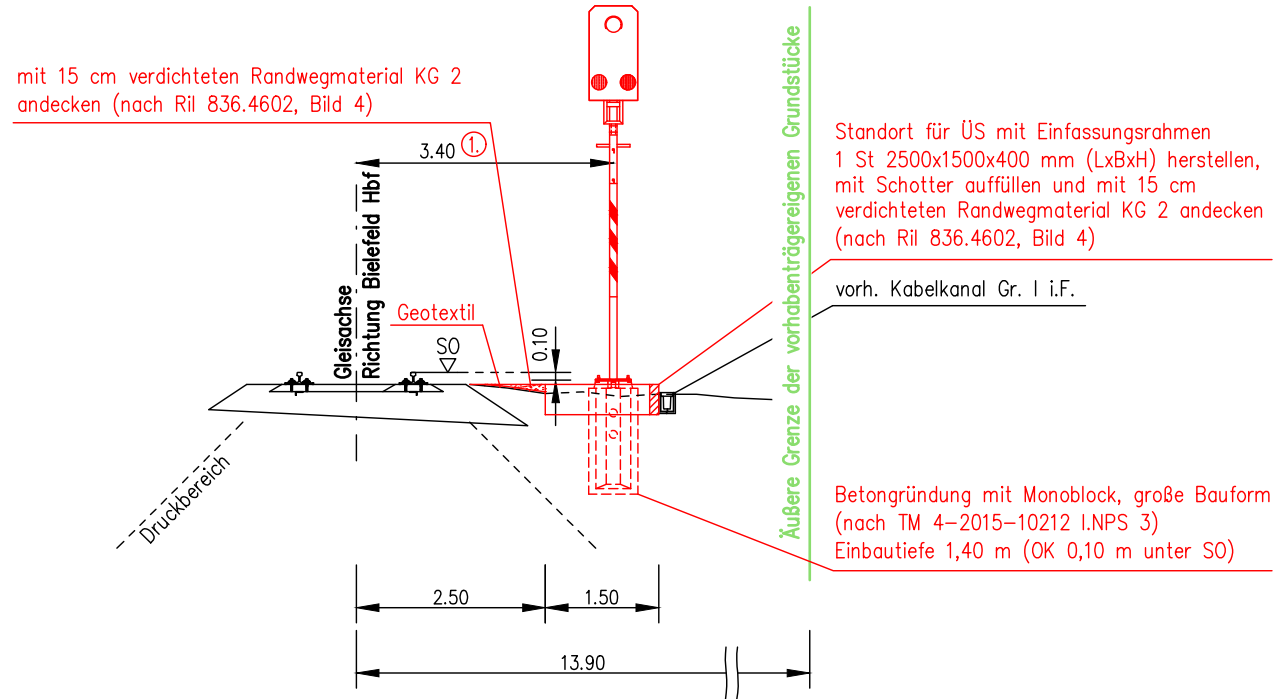

Draufsicht

ohne Maßstab

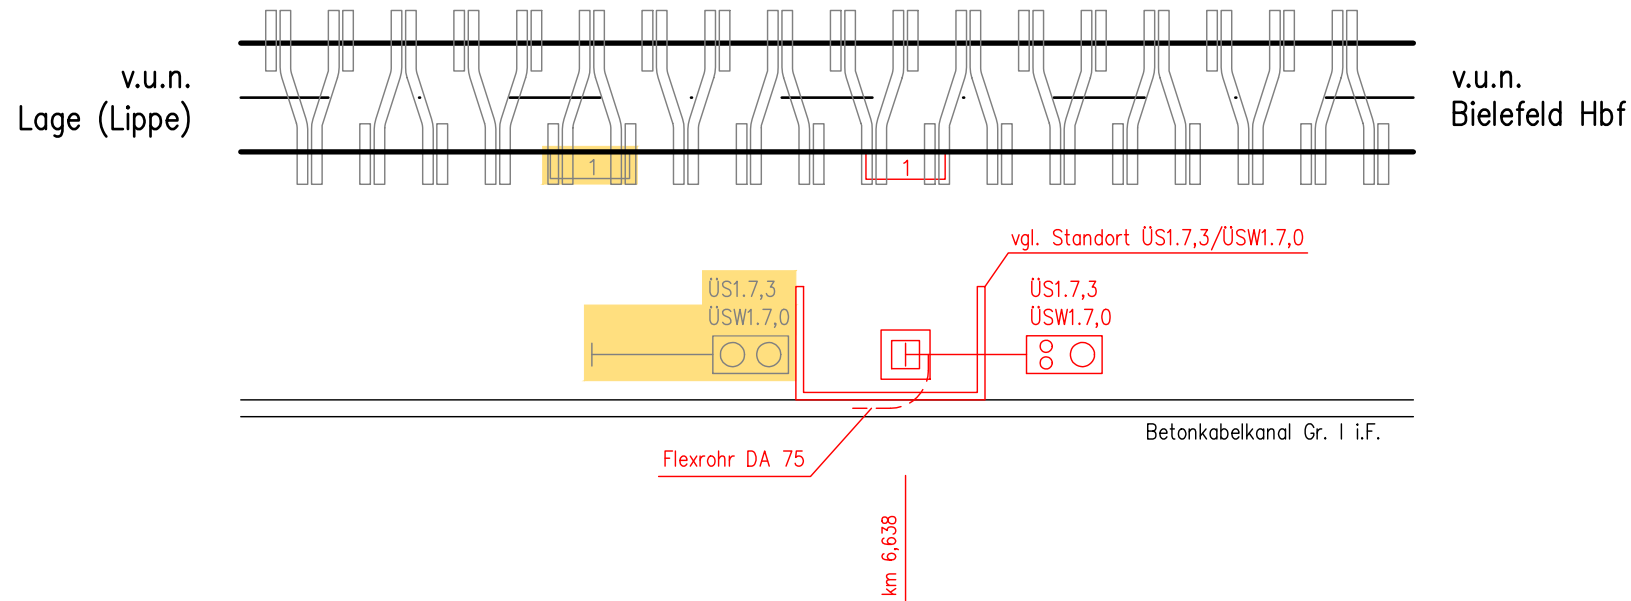

Neubau der BÜ-Sicherung
BÜ 7,3 Mühlenstraße

Gilt nur für Ausschreibung

04																		
03																		
02																		
01		Neubau BÜSA	S&B/LiM 07.24				DB InfraGO AG Region West				Ersatz für:		Ersatz durch:					
									Aug.		01.01							
									Datum		18.07.24							
Index		Änderung	Bear./Dat.	Gepr./Dat.	Abnah./Dat.	Übern./Dat.												
		1:100	Erstellt:	18.07.2024		Lüdecke		BUES 2000 LzF-ÜS Kennwort: Mühlenstraße Strecke: Lage (Lippe) – Bielefeld Hbf (2984) Querschnitt Standort ÜS1.7,3/ÜSW1.7,0 BÜ–Nr.: 7,3 km : 7,333										
		E	Geprüft:	19.07.2024		Schulze												
			Freigegeben:															
				Datum		Name												
Anlage 3.3.35										01.01		Blatt 1 –						