

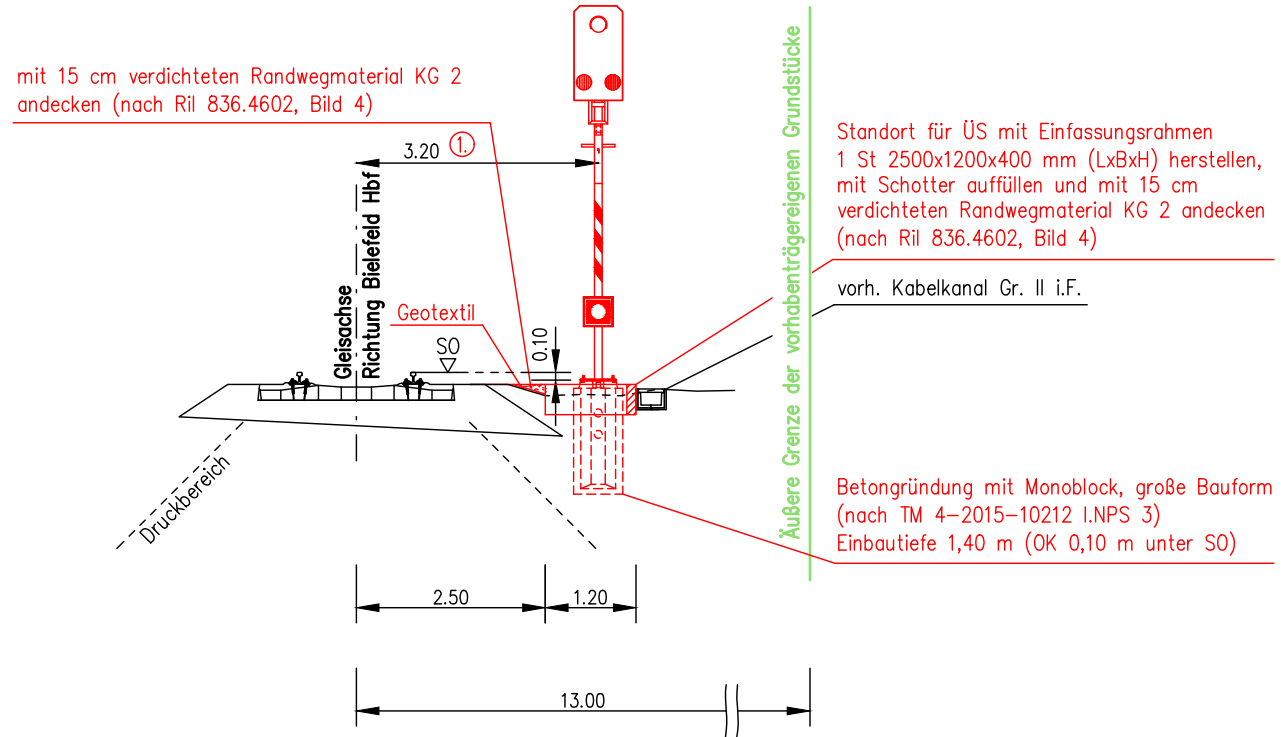


Standort ÜSW1.7,3/ÜSW1a.7,0 km 6,983

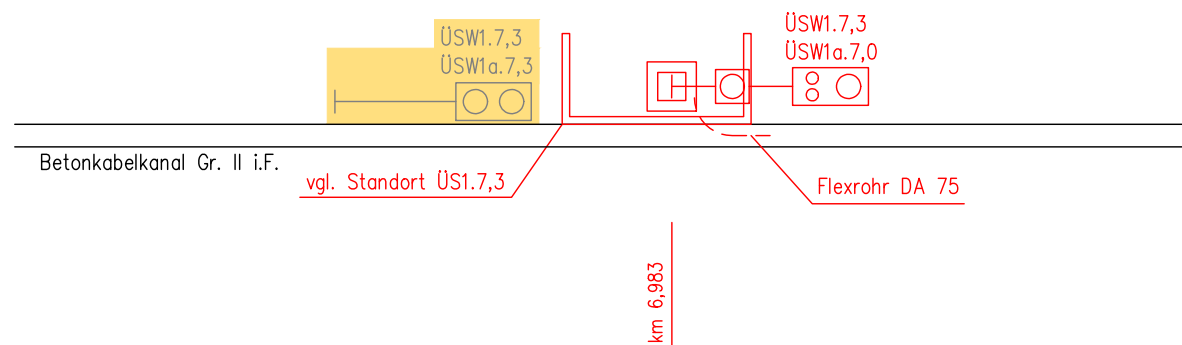

Draufsicht

ohne Maßstab

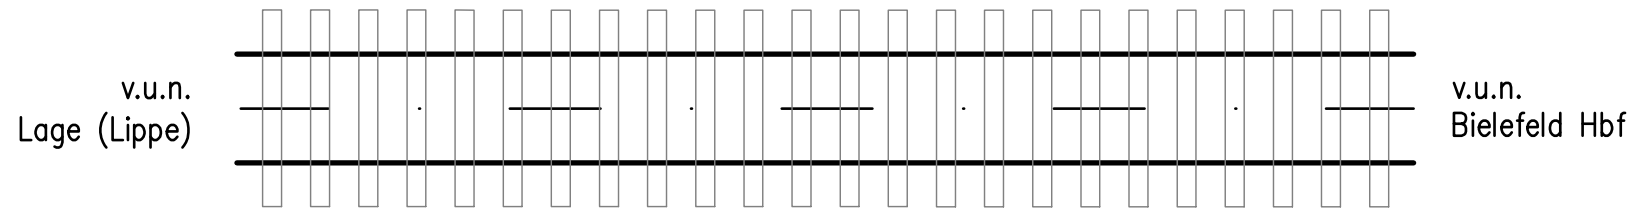

Bemerkung:

Durchbrüche im Beton-Kabelkanal sind mit Edelstahlwinkelblech abzudecken.

- ① Einbaumaß bezieht sich auf Mitte Fundament
- ② Das Überwachungssignal ist auf den Sichtpunkt (sAK) auszurichten. Dies ist insbesondere bei der Aufstellung in Gleisbögen bereits beim Einbau der Fundamentierung zu berücksichtigen.

Neubau der BÜ-Sicherung
BÜ 7,3 Mühlenstraße

Gilt nur für Ausschreibung

04																
03																
02																
01	Neubau BÜSA	S&B/LiM 07.24				DB InfraGO DB InfraGO AG Region West		Ersatz für:			Ersatz durch:					
					Ausg.			01.01								
Index	Änderung	Bear./Dat.	Gepr./Dat.	Abnah./Dat.	Übern./Dat.											
1:100						Erstellt:	18.07.2024		Lüdecke		BUES 2000 LzF-ÜS Kennwort: Mühlenstraße Strecke: Lage (Lippe) – Bielefeld Hbf (2984) Querschnitt Standort ÜSW1.7,3/ÜSW1a.7,0					
E						Geprüft:	19.07.2024		Schulze							
						Freigegeben:										
						Datum	Name									
																
Anlage 3.3.36										01.01		Blatt 1 –				