

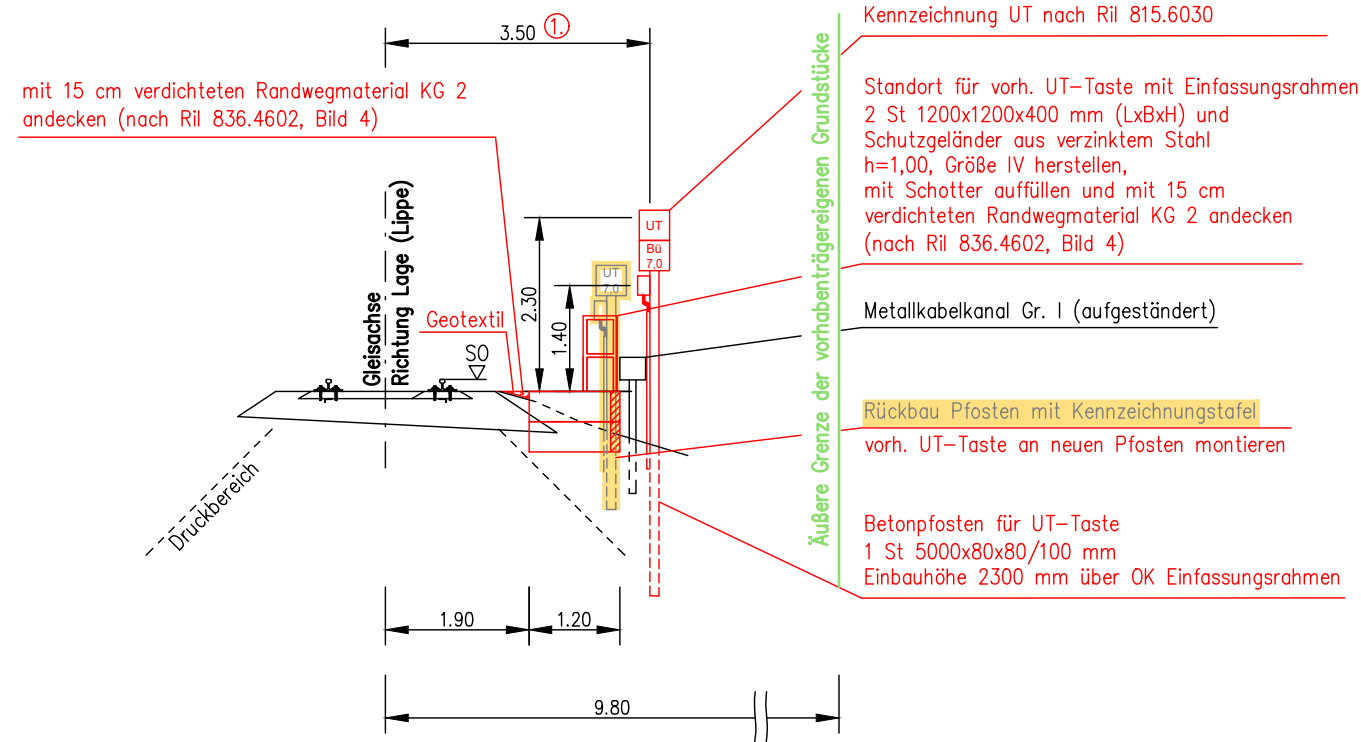


Standort UT2.7,0 km 7,964

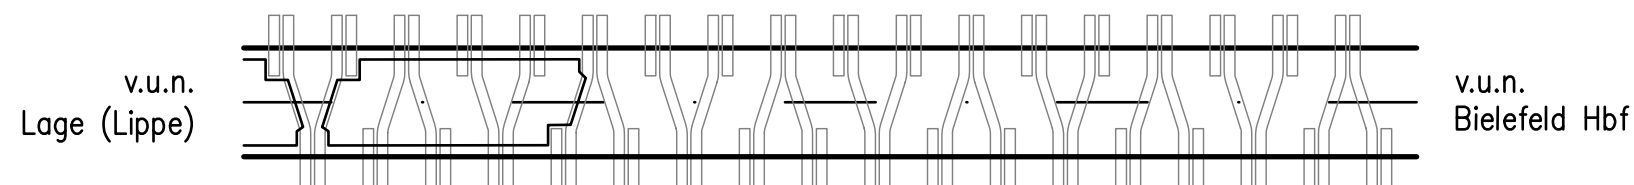

Draufsicht
ohne Maßstab

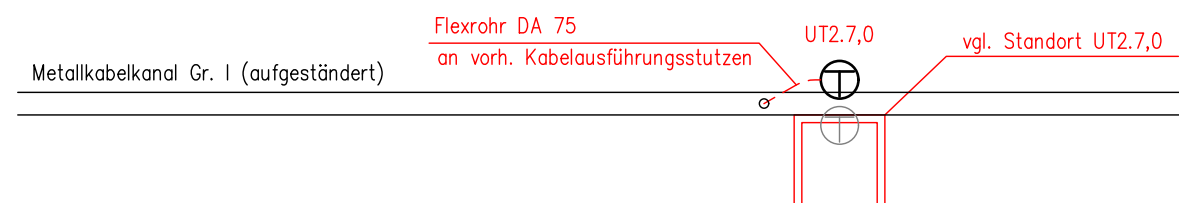

Bemerkung:

① Einbaumaß bezieht sich auf Spannbetonpfosten Kante Gleisseite

Neubau der BÜ-Sicherung
BÜ 7,3 Mühlenstraße

Gilt nur für Ausschreibung

04																		
03																		
02							Beruhend auf:				Ersatz für:				Ersatz durch:			
01	Neubau BÜSA	S&B/LiM 07.24					 DB InfraGO		Ausg.		01.01							
									Datum		18.07.24							
Index	Änderung	Bear./Dat.	Gepr./Dat.	Abnah./Dat.	Übern./Dat.		2984-7,333-29											
1:100		Erstellt:	18.07.2024		Lüdecke		BUES 2000 LzF-ÜS Kennwort: Mühlenstraße Strecke: Lage (Lippe) – Bielefeld Hbf (2984) Querschnitt Standort UT2,7,0 BÜ–Nr.: 7,3 km : 7,333											
E		Geprüft:	19.07.2024		Schulze													
		Freigegeben:																
		Datum		Name														
Anlage 3.3.40												01.01		Blatt 1 –				