


Regelaufbau wassergebundene Wegedecke

nach FLL "Fachbereich zu Planung, Bau und Instandhaltung von Wassergebundenen Wegen", 2007


4 cm	Deckschicht 0/6
6 cm	Dynamische Schicht 0/16
15 cm	Schottertragschicht 0/32
38 cm	Frostschutzkies 0/45
63 cm	Gesamtaufbau

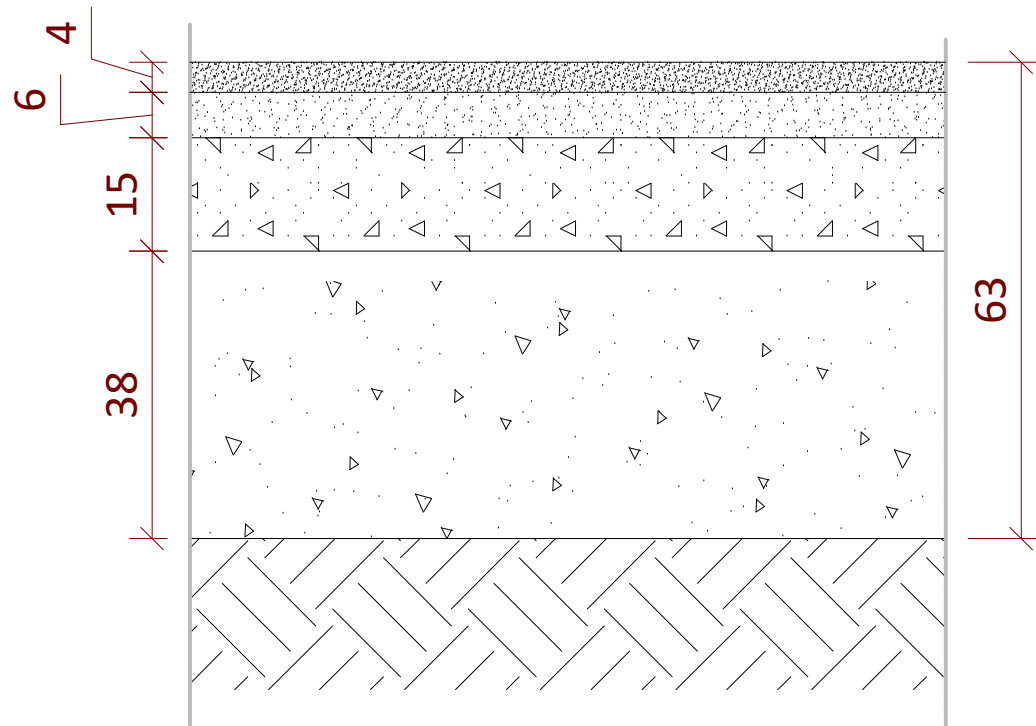

Regelaufbau Pflasterfläche Bk 0,3

Ermittlung Oberbau nach RStO12: Tafel 3, Zeile 1, Spalte 7

8 cm	Betonsteinpflaster (10/20/8)
3-5 cm	Bettung aus Splitt-Sand-Gemisch
15 cm	Schottertragschicht 0/32
28 cm	Frostschutzkies 0/45
55 cm	Gesamtaufbau

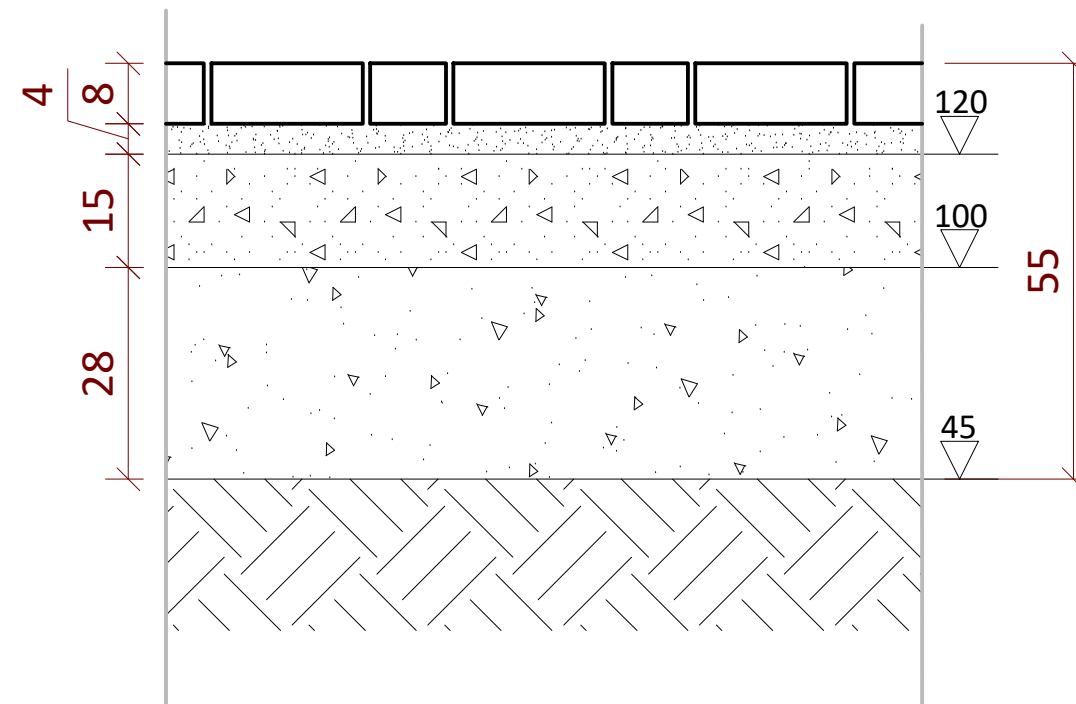

Bauherr*in

FB65 HOCH- UND TIEFBAU
 STADT ÜBACH-PALENBERG
 RATHAUSPLATZ 4
 52531 ÜBACH-PALENBERG

Projekt

**RENATURIERUNG OBERSEE und
 UMGESTALTUNG RÖMERBAD**

Leistungsphase / Planinhalt

AUSFÜHRUNG FREIANLAGEN
 Detail Regelaufbau

Externe Referenzen

Bearbeitung

SO / KA

Datum

16.05.2025

Maßstab

1:10

Projekt
 Phase Planinhalt Nr .Index

**UP20
 A - DP01**