Legende

Allgemein

- Römerbad
- Bearbeitungsgrenze
- Abbruch
- Säuberung Bestandspflaster
- Detailsymbol
- Böschung
- Höhe Bestand
- Höhe Planung
- Gefälle Planung

530 Befestigte Flächen

- Betonsteinpflaster, Fischgrätverband, neu (aus Bestandsmaterial)
- Betonsteinpflaster, Fischgrätverband, anarbeiten
- Rindenmulch / Holzhackschnitzel
- Wassergebundene Wegedecke

530 Einfassungen

- Sondereinfassung B40cm, siehe Details
- Tiefbord T10/25 und T10/30

550 Technische Anlagen

- Auslauf als Böschungsstück
- Regenwasserleitung, KG-Rohr, diverse Dimensionen
- Revisionsschacht

560 Einbauten

- Abfallbehälter
- Sitzauflage
- Betonsitzblock
- Sitzbank
- Futterverbotsschild

570 Pflanzflächen

- Pflanzfläche
- Rasenfläche
- Pflanzfläche im Schilfsaum
- Baum Bestand
- Baum Planung
- Großstrauch Planung

3PLUS FREIRAUMPLANER
Kloeters I Müller I Kastner PartGmbB
Landschaftsarchitekten + Architekt
Bendstraße 50 52066 Aachen
T 0241 990897 0 mail@3plus.de
www.3plus.de

Bauherr*in

FB65 HOCH- UND TIEFBAU
STADT ÜBACH-PALENBERG
RATHAUSPLATZ 4
52531 ÜBACH-PALENBERG

Hinweise

Alle Maße sind auf ihre Richtigkeit zu prüfen und auf der Baustelle zu nehmen. Unstimmigkeiten sind vor Beginn der Arbeiten mit der Bauleitung zu klären.

Übersicht

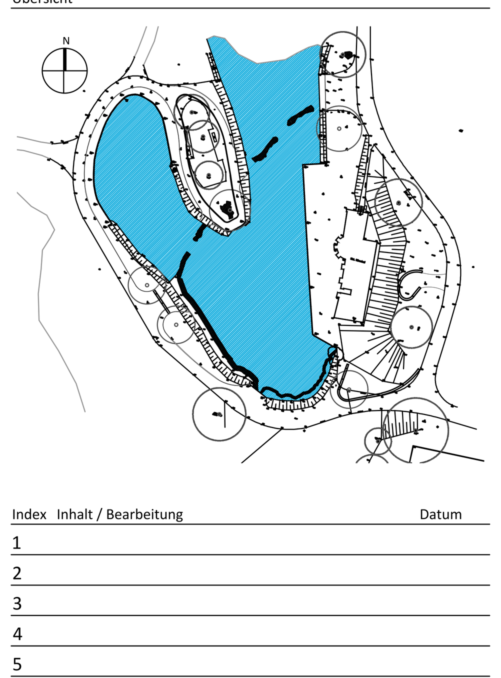

Projekt

RENATURIERUNG OBERSEE und UMGESTALTUNG RÖMERBAD

Leistungsphase / Planinhalt

AUSFÜHRUNG FREIANLAGEN
Gesamt-Lageplan

Externe Referenzen

-

Bearbeitung

SO / KA

Datum

29.01.2026

Index	Inhalt / Bearbeitung	Datum
1		
2		
3		
4		
5		
6		

Maßstab

1:100

Projekt Phase Planinhalt Nr .Index

UP20
A - LP01 .01

1189 x 841 mm Diese Zeichnung ist geistiges Eigentum des Verfassers. Jede Vervielfältigung, Verwertung oder Weitergabe an dritte Personen ist ohne Einverständnis untersagt.