

420 x 297 mm Diese Zeichnung ist geistiges Eigentum des Verfassers. Jede Vervielfältigung, Verwertung oder Weitergabe an dritte Personen ist ohne Einverständnis untersagt.

3PLUS FREIRAUMPLANER
Kloeters | Müller | Kastner PartGmbH
Landschaftsarchitekten + Architekt
Bendstraße 50 52066 Aachen
T 0241 990897 0 mail@3plus.de
www.3plus.de

Bauherr*in

FB65 HOCH- UND TIEFBAU
STADT ÜBACH-PALENBERG
RATHAUSPLATZ 4
52531 ÜBACH-PALENBERG

Projekt

**RENATURIERUNG OBERSEE und
UMGESTALTUNG RÖMERBAD**

Leistungsphase / Planinhalt

AUSFÜHRUNG FREIANLAGEN
Detail Umgestaltung Ufersaum

Externe Referenzen

Bearbeitung

SO / KA

Datum


21.05.2025

Maßstab

1:10/25

Projekt
Phase Planinhalt Nr .Index

**UP20
A - DP05**

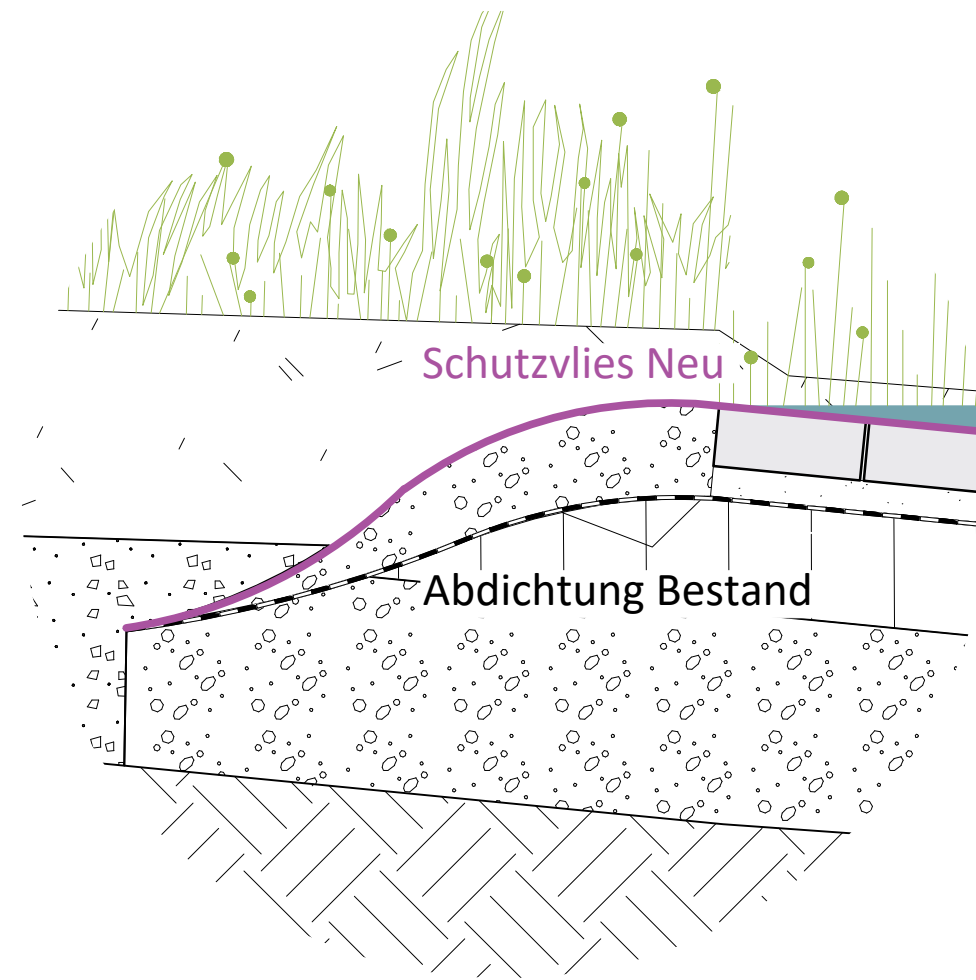

Vorsichtiges Arbeiten im Bereich der Abdichtung!

Pflasterfläche Bestand
auf ca. 2,50m Breite verschmalern
(nach Rücksprache mit der Bauleitung
Pflastermaß berücksichtigen!)

Pflanzung gemäß Pflanzplan

Ergänzung Tiefbord T10/25
als Einfassung
der neuen Pflanzfläche
in Beton C16/20

30cm Oberboden aufbringen

neues Schutzvlies
über Pflasterfläche ziehen,
fixieren und runterführen,
bei Bedarf Kiespaket ergänzen

