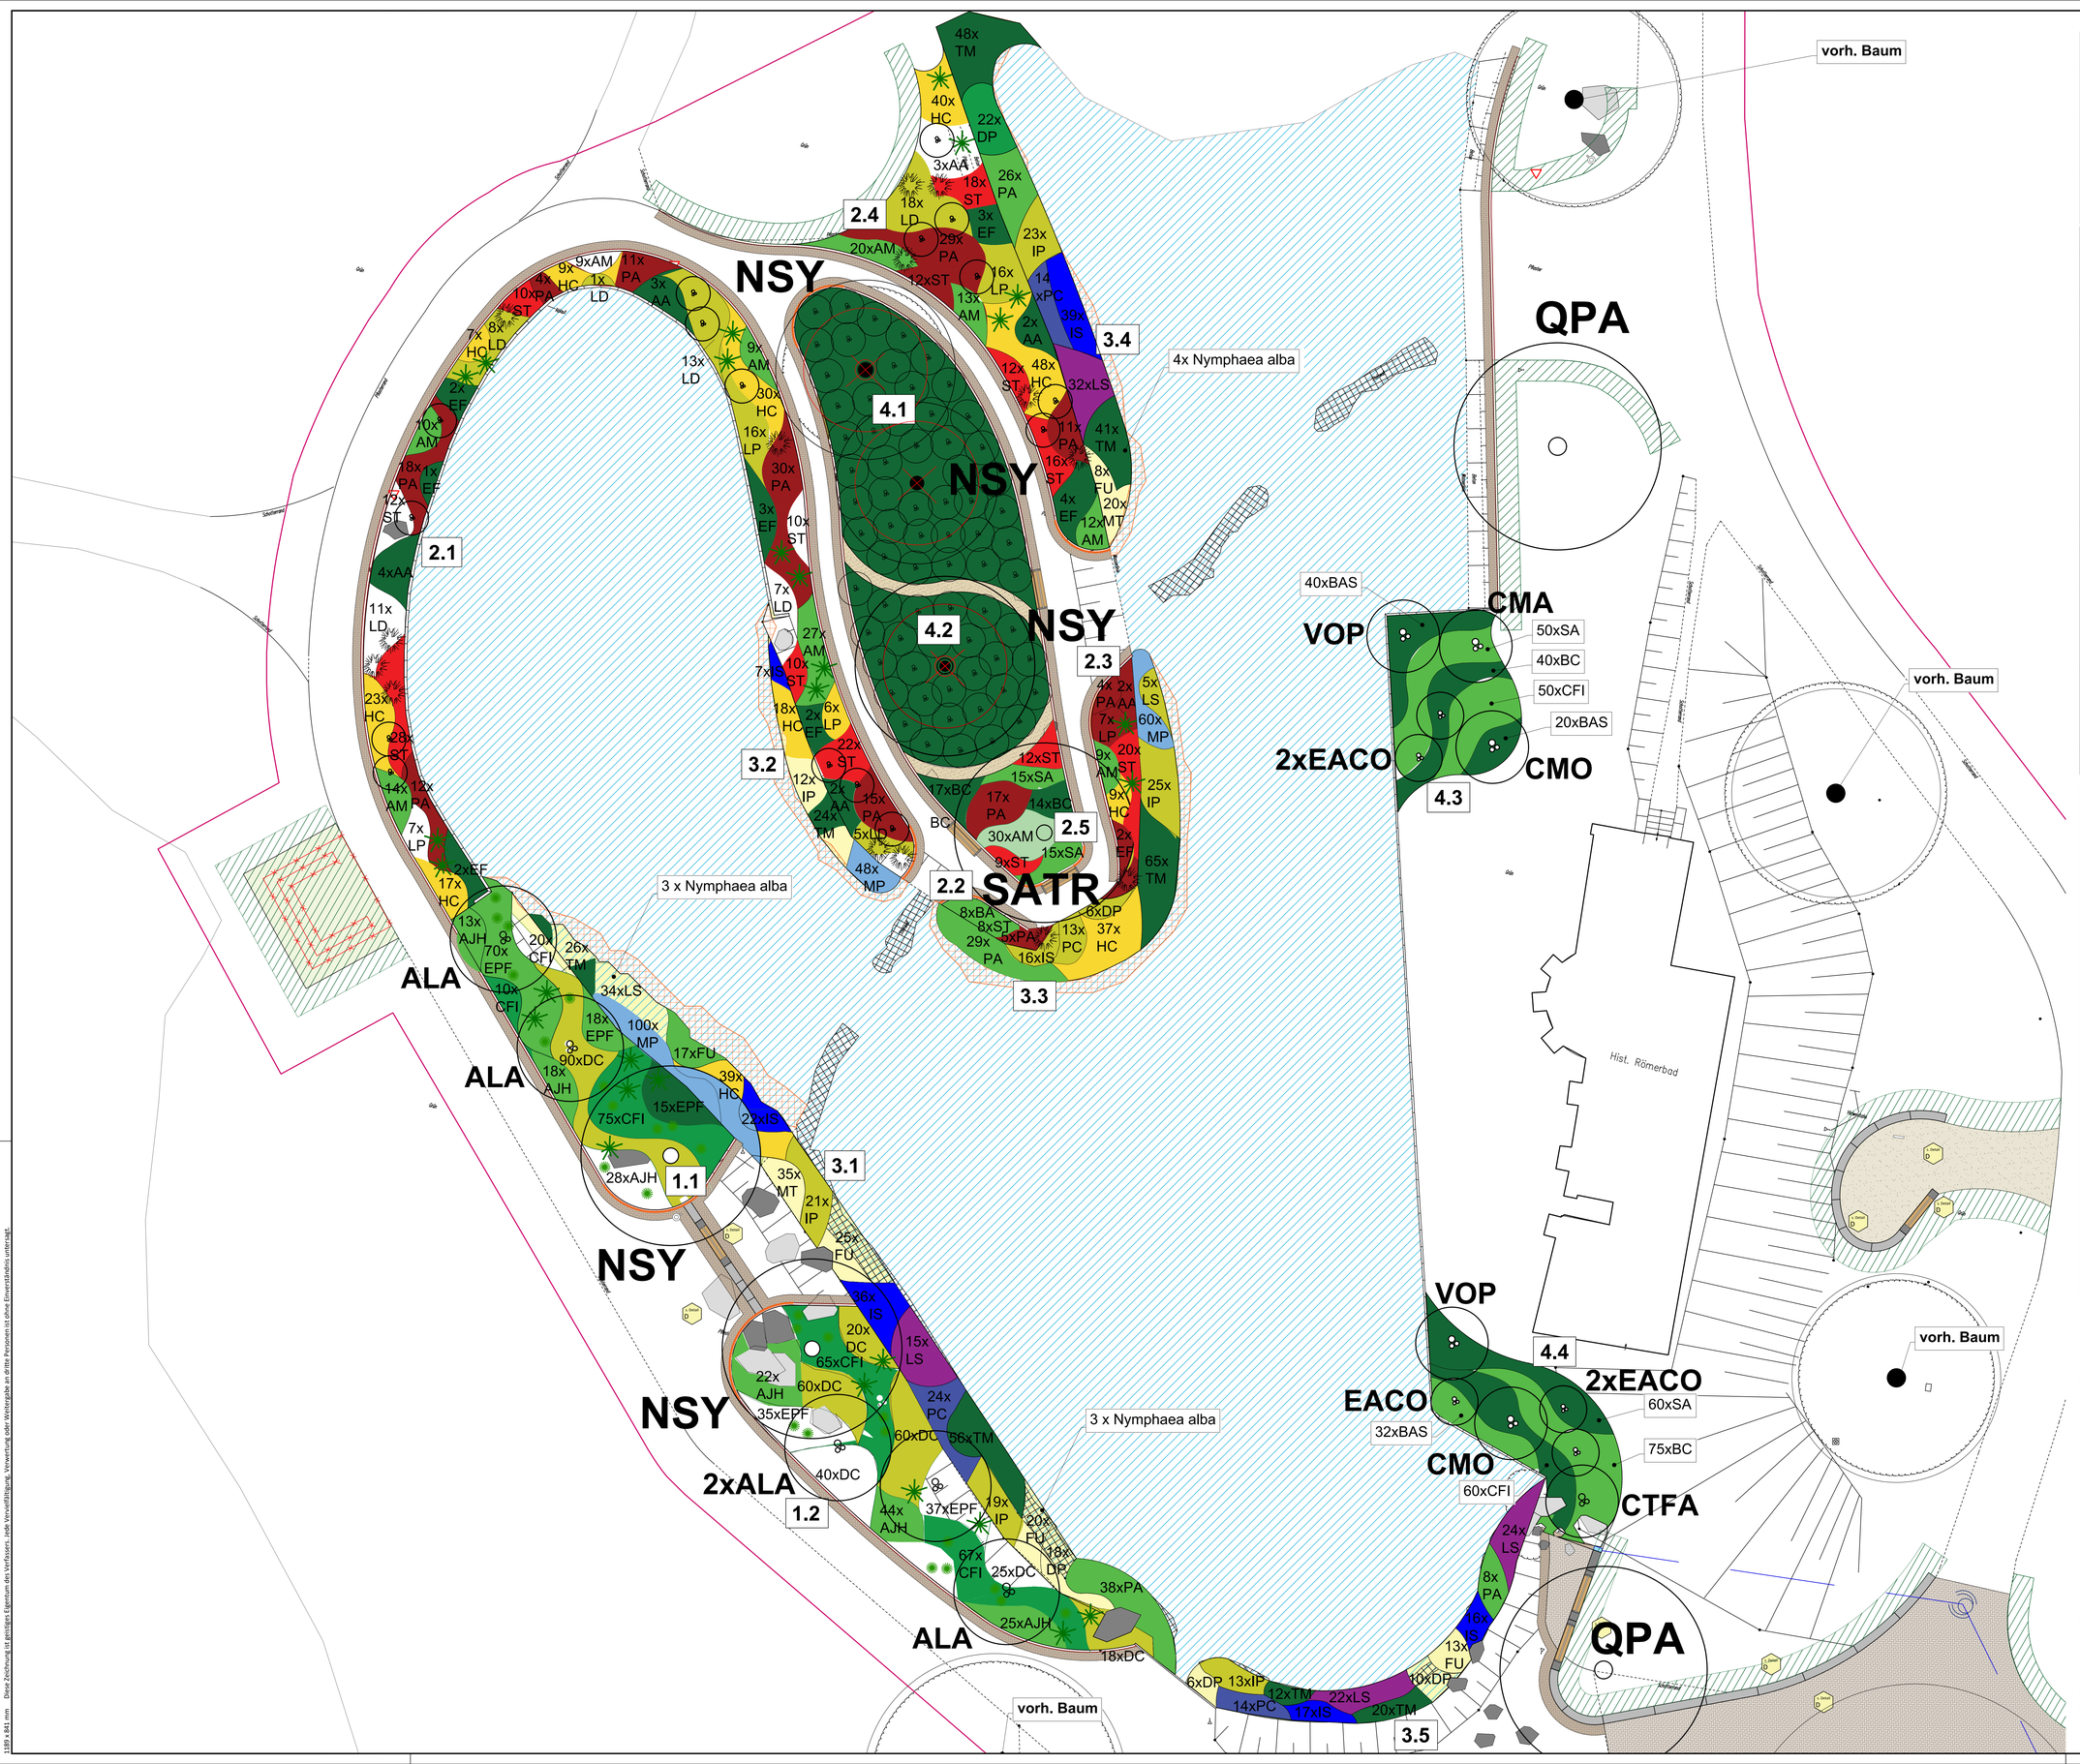

Pflanzliste einzelne Pflanzflächen

Pflanzfläche 1.1
76 m² Pflanzung mit Lavamulch als Beetabdeckung
ALA 2 x Amelanchier lamarckii
EPF 103 x Epimedium x perralchicum 'Frohnleiten'
13 x Polystichum setiferum 'Proliferum'
6 x Miscanthus giganteus
AJH 59 x Anemone japonica 'H. Jobert'
CFI 105 x Carex foliosissima 'Icedance'
DC 90 x Deschampsia cespitosa

Pflanzfläche 1.2
108 m² Pflanzung mit Lavamulch als Beetabdeckung
ALA 3 x Amelanchier lamarckii
EPF 72 x Epimedium x perralchicum 'Frohnleiten'
13 x Polystichum setiferum 'Proliferum'
6 x Miscanthus giganteus
AJH 91 x Anemone japonica 'H. Jobert'
CFI 132 x Carex foliosissima 'Icedance'
DC 203 x Deschampsia cespitosa

Pflanzfläche 2.1
140 m² Pflanzung
10 x Salix rosmarinifolia
AM 69 x Alchemilla mollis
HC 104 x Hemerocallis citrina
LP 29 x Ligularia przewalskii
LD 45 x Ligularia dentata
6 x Miscanthus giganteus
7 x Miscanthus sinensis 'Malepartus'
AA 9 x Angelica archangelica
PA 90 x Persicaria amplexicaulis
ST 82 x Sedum telephium 'Herbstfreude'
EF 10 x Eupatorium fistulosum 'Augustrubin'

Pflanzfläche 2.2
5 m² Pflanzung
BA 8 x Bistorta affinis 'Superba'
ST 8 x Sedum telephium 'Herbstfreude'
PA 5 x Persicaria amplexicaulis
1 x Miscanthus sinensis 'Malepartus'

Pflanzfläche 2.3
17 m² Pflanzung
AM 9 x Alchemilla mollis
HC 9 x Hemerocallis citrina
LP 7 x Ligularia przewalskii
2 x Miscanthus giganteus
1 x Miscanthus sinensis 'Malepartus'
AA 2 x Angelica archangelica
PA 4 x Persicaria amplexicaulis
ST 20 x Sedum telephium 'Herbstfreude'
EF 2 x Eupatorium fistulosum 'Augustrubin'

Pflanzfläche 2.4
80 m² Pflanzung
6 x Salix rosmarinifolia
AM 45 x Alchemilla mollis
HC 88 x Hemerocallis citrina
LP 16 x Ligularia przewalskii
LD 18 x Ligularia dentata
4 x Miscanthus giganteus
5 x Miscanthus sinensis 'Malepartus'
AA 5 x Angelica archangelica
PA 40 x Persicaria amplexicaulis
ST 46 x Sedum telephium 'Herbstfreude'
EF 7 x Eupatorium fistulosum 'Augustrubin'

Pflanzfläche 2.5
28 m² Pflanzung
AM 30 x Alchemilla mollis
BC 31 x Bergenia cordifolia 'Silberlicht'
PA 17 x Persicaria amplexicaulis
ST 21 x Sedum telephium 'Herbstfreude'
SA 30 x Sesleria autumnalis

Pflanzfläche 3.1
91 m² Pflanzung
DP 19 x Darmera peltata
FU 45 x Filipendula ulmaria 'Plena'
HC 39 x Hemerocallis citrina
IP 40 x Iris pseudacorus
IS 48 x Iris sibirica
LS 69 x Lythrum salicaria
MP 100 x Myosotis palustris
MT 35 x Menyanthes trifoliata
PA 38 x Phragmites australis
PC 24 x Pontederia cordata
TM 82 x Typha minima

Pflanzfläche 3.2
14 m² Pflanzung
MP 48 x Myosotis palustris
HC 18 x Hemerocallis citrina
IP 12 x Iris pseudacorus
IS 7 x Iris sibirica
TM 24 x Typha minima

Pflanzfläche 3.3
38 m² Pflanzung
DP 6 x Darmera peltata
MP 60 x Myosotis palustris
HC 37 x Hemerocallis citrina
IP 25 x Iris pseudacorus
IS 16 x Iris sibirica
LS 5 x Lythrum salicaria
PA 29 x Phragmites australis
PC 13 x Pontederia cordata
TM 65 x Typha minima

Pflanzfläche 3.4
52 m² Pflanzung
DP 22 x Darmera peltata
FU 8 x Filipendula ulmaria 'Plena'
IP 23 x Iris pseudacorus
IS 39 x Iris sibirica
LS 32 x Lythrum salicaria
MT 20 x Menyanthes trifoliata
PA 26 x Phragmites australis
PC 14 x Pontederia cordata
TM 89 x Typha minima

Pflanzfläche 3.5
35 m² Pflanzung
DP 16 x Darmera peltata
FU 13 x Filipendula ulmaria 'Plena'
IP 13 x Iris pseudacorus
IS 33 x Iris sibirica
LS 46 x Lythrum salicaria
PA 8 x Phragmites australis
PC 14 x Pontederia cordata
TM 32 x Typha minima

Pflanzfläche 4.1
102 m² Pflanzung
44 x Salix rosmarinifolia

Pflanzfläche 4.2
62 m² Pflanzung
27 x Salix rosmarinifolia

Pflanzfläche 4.3
44 m² Pflanzung
BC 40 x Bergenia cordifolia
BAS 60 x Bistorta affinis 'Superba'
CFI 50 x Carex foliosissima 'Icedance'
SA 50 x Sesleria autumnalis
VOP 1 x Viburnum opulus
CMA 1 x Cornus mas
EACO 2 x Euonymus alatus

Pflanzfläche 4.4
47 m² Pflanzung
BC 75 x Bergenia cordifolia 'Silberlicht'
BAS 32 x Bistorta affinis 'Superba'
CFI 60 x Carex foliosissima 'Icedance'
SA 60 x Sesleria autumnalis
VOP 1 x Viburnum opulus
CMO 1 x Crataegus monogyna
CMA 1 x Cornus mas
CTFA 1 x Clerodendrum trichotomum var. fargesii
EACO 3 x Euonymus alatus

Pflanzliste gesamt

Bäume & Großsträucher

ALA	5 x Amelanchier lamarckii, Sol., 4xv, mDb, B=150-200, H=250-300
NSY	5 x Nyssa sylvatica, H, 4xv, mDb, StU 20-25
QPA	2 x Quercus palustris, H, 4xv, mDb, StU 20-25
SATR	1 x Salix alba 'Tristis', Sol, 4xv, mDb, B=200-300, STU 30-35

Sträucher

CTFA	1 x Clerodendrum trichotomum var. fargesii, Sol., 4xv, mDb, B=150-200, H=250-300
CMA	1 x Cornus mas, Sol., 3xv, mDb, H=175-200
CMO	2 x Crataegus monogyna, Sol., 3xv, mDb, H=250-300
EACO	5 x Euonymus alatus 'Compactus', Sol., 3xv, mB, H=100-125
SROS	87 x Salix rosmarinifolia, Str, 2xv, C., B=60-100
VOP	2 x Viburnum opulus, Sol, 3xv, mB, H=150-200

Stauden, Gräser, Farne

153 x Alchemilla mollis, C., 9 cm
16 x Angelica archangelica, C., 9 cm
150 x Anemone japonica 'H. Jobert', C., 9 cm
146 x Bergenia cordifolia 'Silberlicht', C., 9 cm
100 x Bistorta affinis 'Superba', C., 9 cm
387 x Carex foliosissima 'Icedance', C., 9cm
62 x Darmera peltata, C., 9 cm
293 x Deschampsia cespitosa, C., 9 cm
175 x Epimedium x perralchicum 'Frohnleiten', C., 9 cm
19 x Eupatorium fistulosum 'Augustrubin', C., 9 cm
66 x Filipendula ulmaria 'Plena', C., 9 cm
295 x Hemerocallis citrina, C., 9 cm
113 x Iris pseudacorus, C., 9 cm
143 x Iris sibirica, C., 9 cm
52 x Ligularia przewalskii, C., 9 cm
63 x Ligularia dentata, C., 9 cm
132 x Lythrum salicaria, C., 9 cm
55 x Menyanthes trifoliata, C., 9 cm
28 x Miscanthus giganteus, C., 3 L
14 x Miscanthus sinensis 'Malepartus', C., 3 L
208 x Myosotis palustris, C., 9 cm
10 x Nymphaea alba, C.
156 x Persicaria amplexicaulis, C., 9 cm
65 x Pontederia cordata, C., 9 cm
101 x Phragmites australis, C., 9 cm
26 x Polystichum setiferum 'Proliferum', C., 9 cm
177 x Sedum telephium 'Herbstfreude', C., 9 cm
140 x Sesleria autumnalis, C., 9 cm
292 x Typha minima, C., 9 cm

3PLUS FREIRAUMPLANER
Kloeters I Müller I Kastner PartGmbB
Landschaftsarchitekten + Architekt
Bendstraße 50 52066 Aachen
T 0241 990897 0
mail@3plus.de www.3plus.de

Bauherr*in

FB65 HOCH-UND TIEFBAU
STADT ÜBACH-PALENBERG
RATHAUSPLATZ 4
52531 ÜBACH-PALENBERG

Hinweise

Alle Maße sind auf ihre Richtigkeit zu prüfen und auf der Baustelle zu nehmen. Unstimmigkeiten sind vor Beginn der Arbeiten mit der Bauleitung zu klären.

± 0,00 m entspricht = + 0,00 ü. NHN

Übersicht

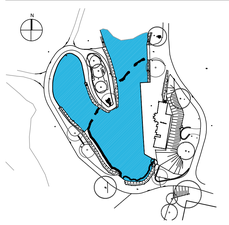

Projekt

RENATURIERUNG OBERSEE UND UMGESTALTUNG RÖMERBAD, ÜBACH-PALENBERG

Leistungsphase / Planinhalt

AUSFÜHRUNG FREIANLAGEN
Pflanzplan

Externe Referenzen

250516 3PLUS Aktuell_UP20.dwg

Bearbeitung

KE / KA

Datum

16.05.2025

Index	Inhalt / Bearbeitung	Datum
1	Ergänzung Baum	29.01.2026
2		
3		
4		
5		
6		

Maßstab

1:100

Projekt
Phase Planinhalt Nr. Index

UP20
A - PP01 .01

Diese Zeichnung ist geistiges Eigentum des Verfassers. Jede Vervielfältigung, Verwertung oder Weitergabe an dritte Personen ist ohne Einverständnis untersagt.

1189 x 841 mm