


Anlage 5

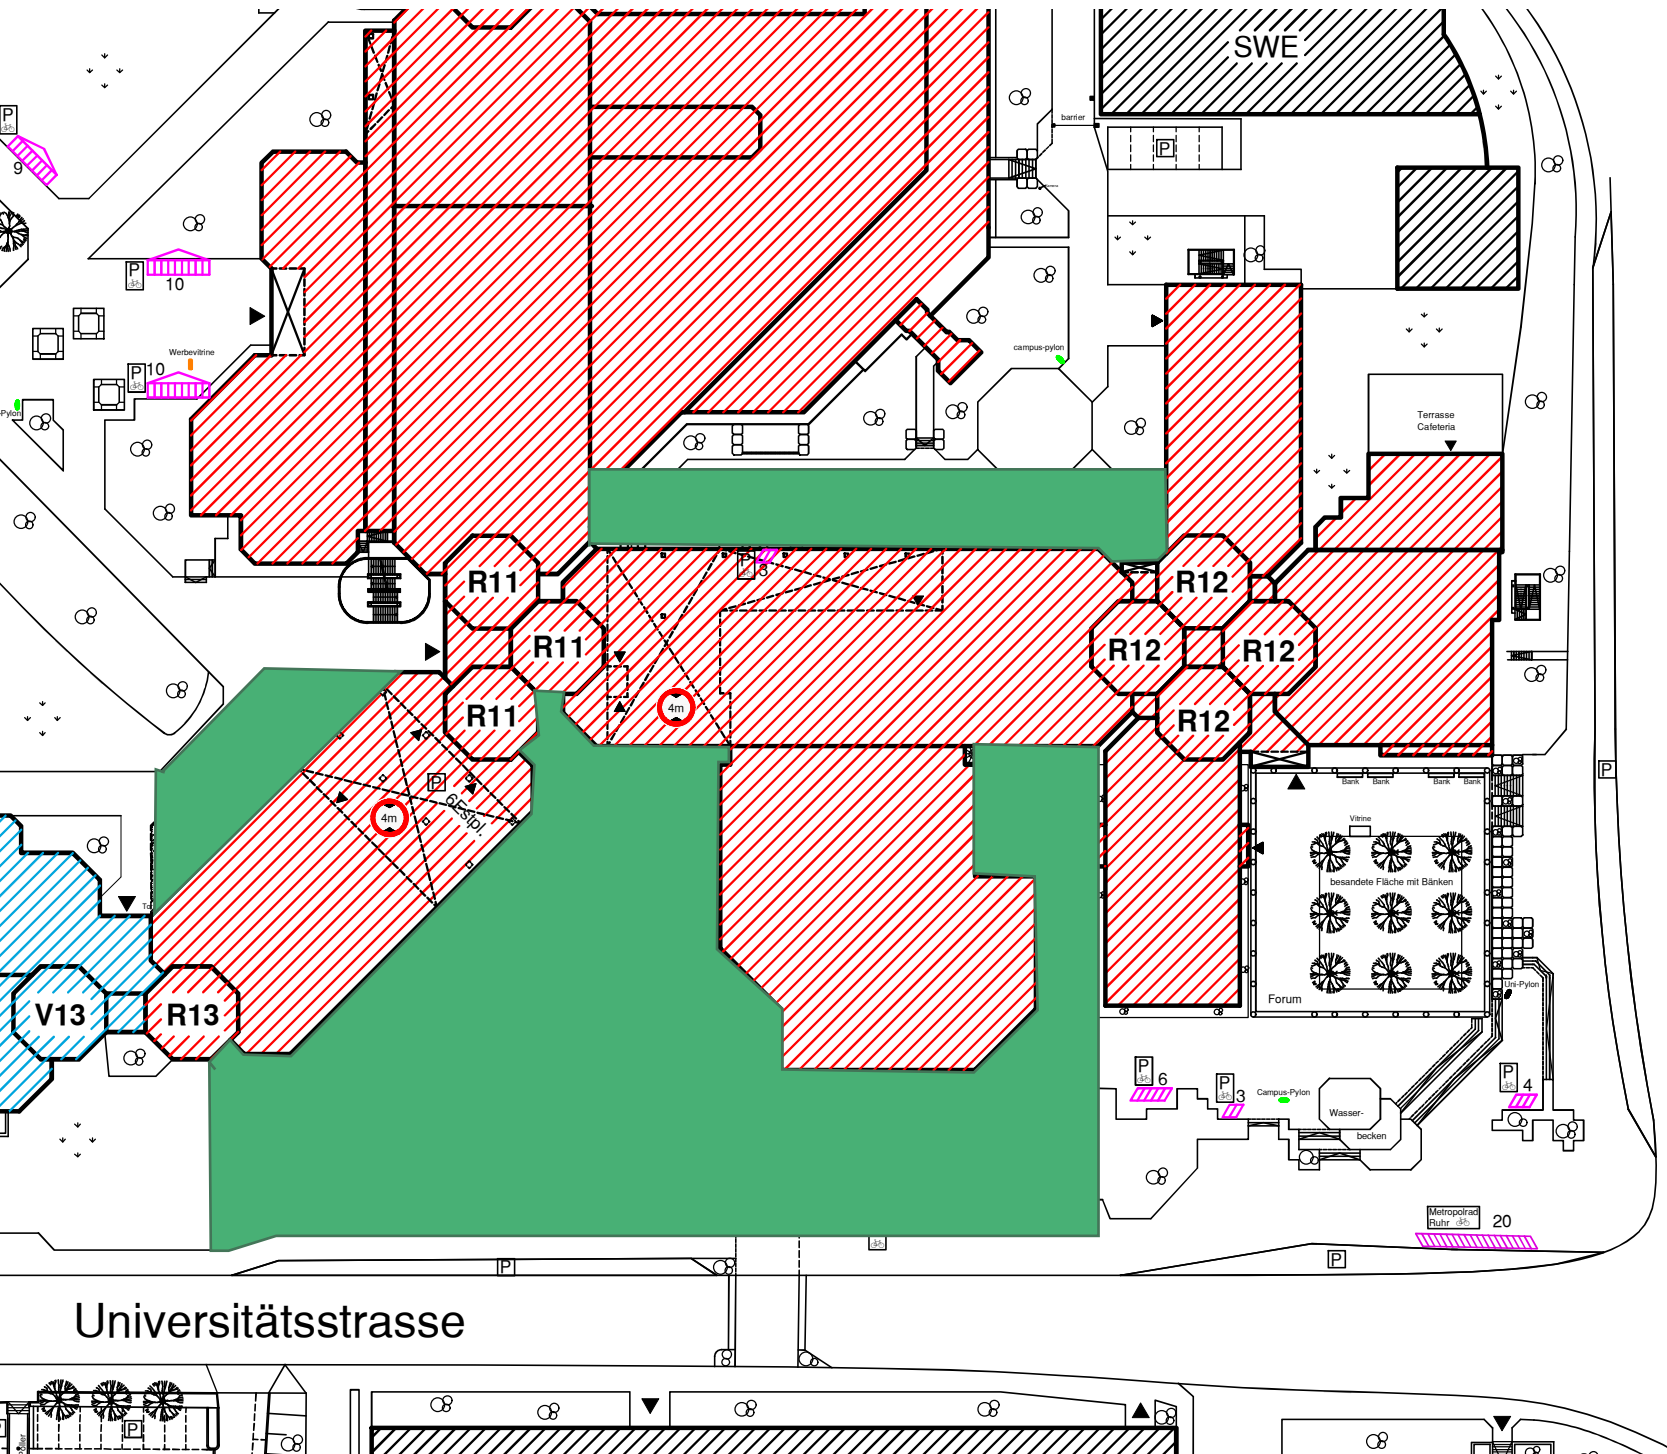

Gladbecker Strasse (B224)

Außenflächen
HKoP R12 R
Stand: 11.11.2022