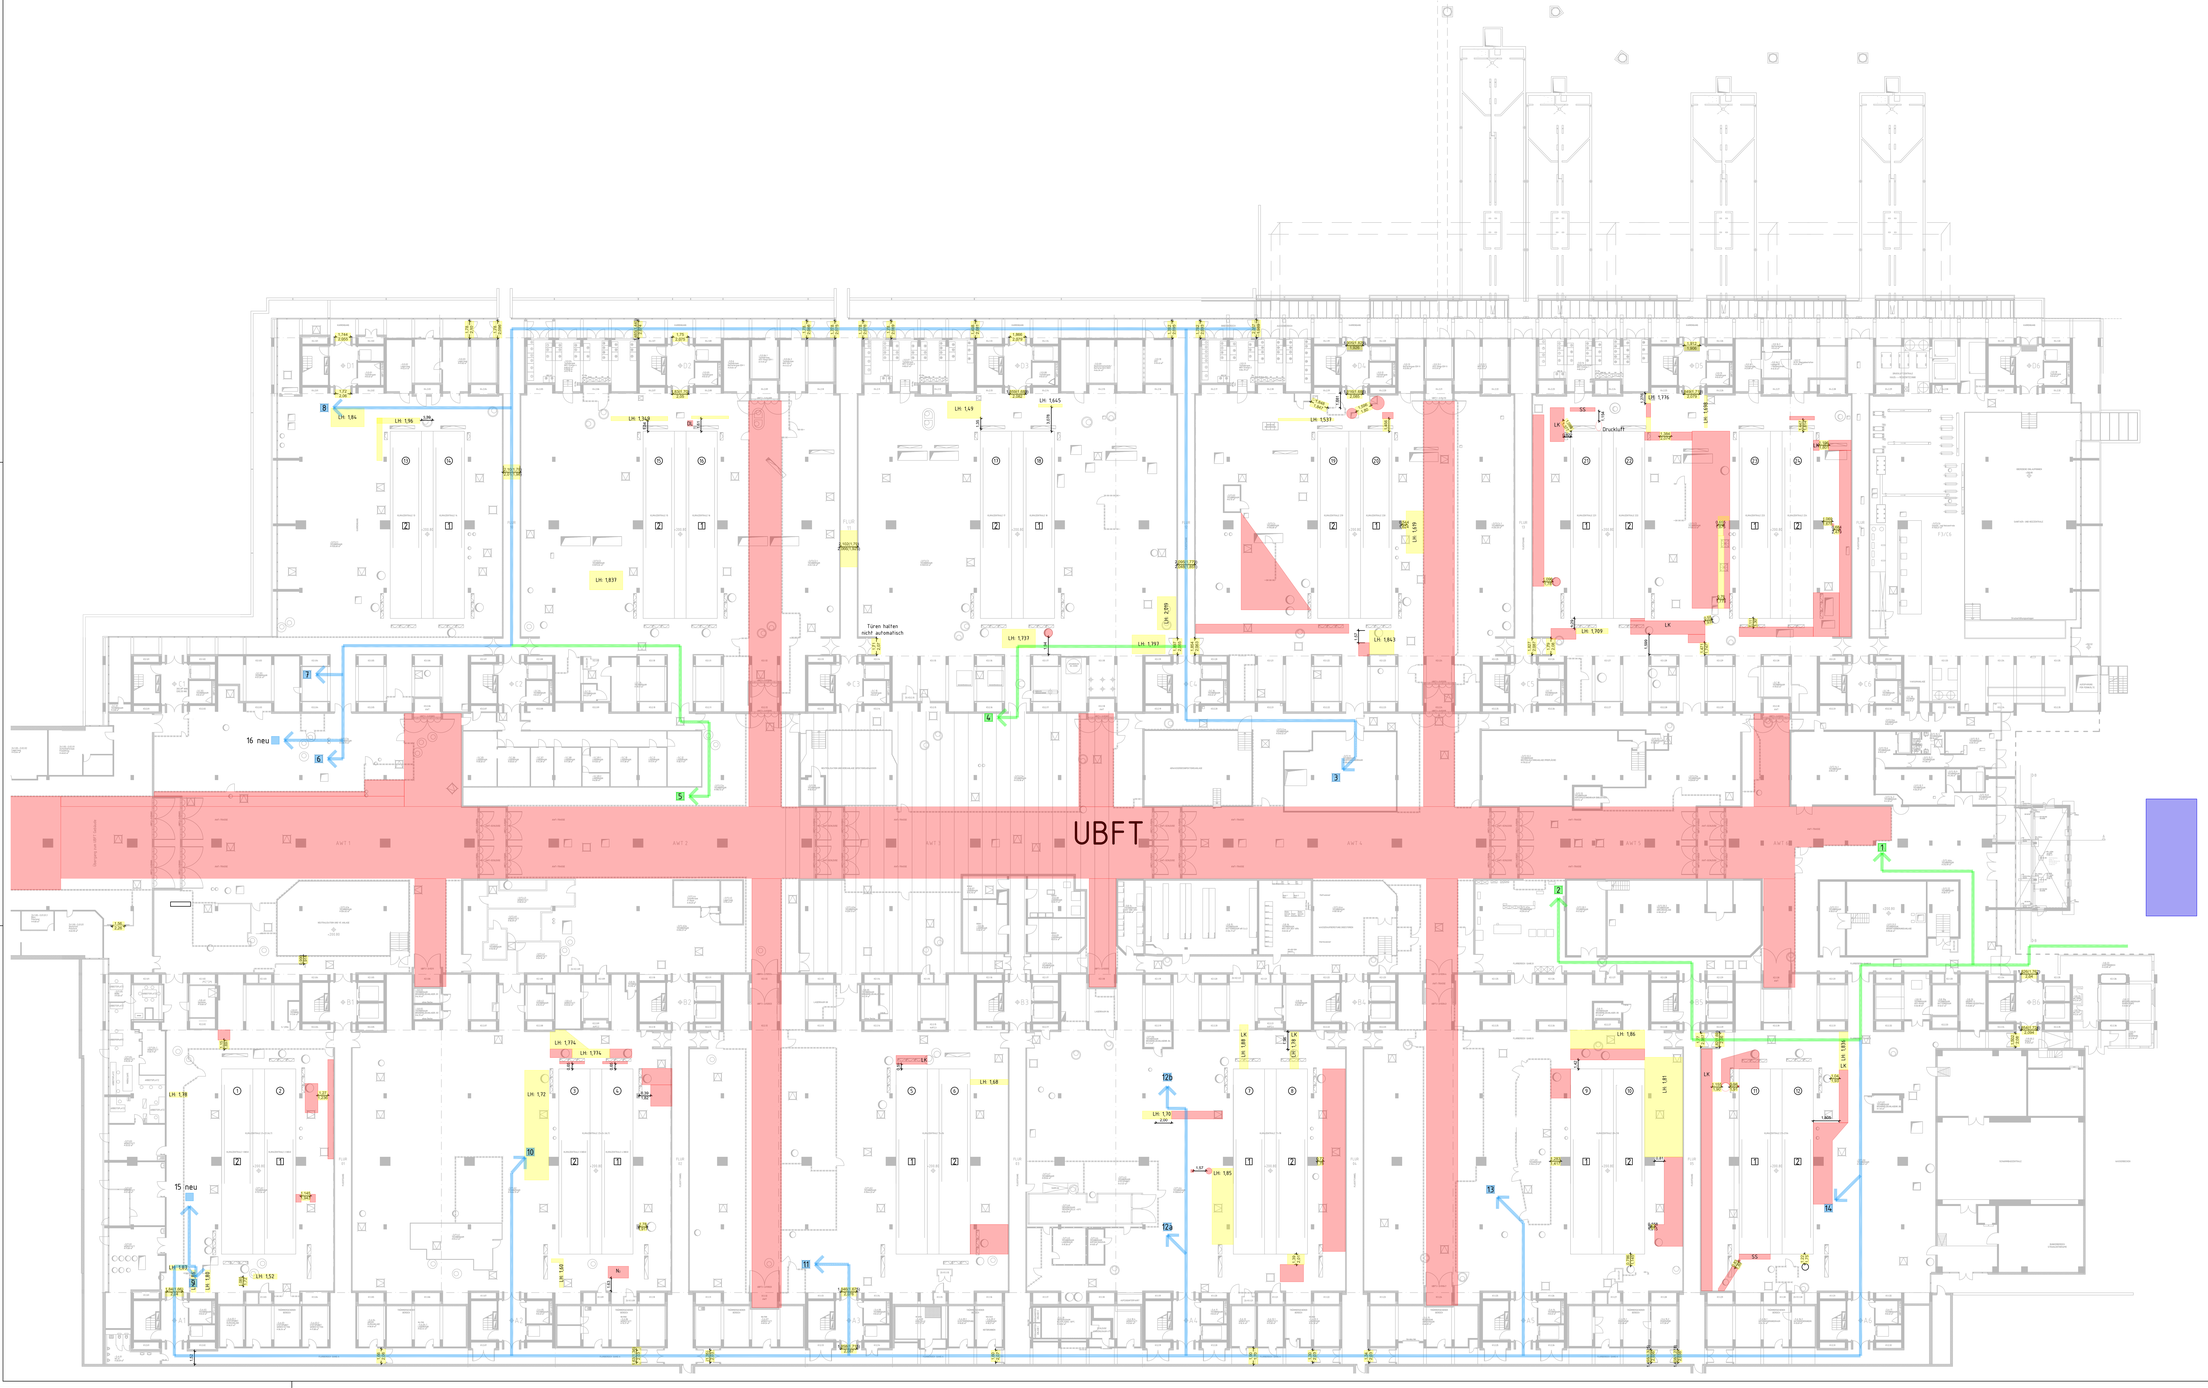

Legende

- Einbringweg für Rohrbündel
- Durchgang versperrt
- verringerte Einbringhöhe [m]
- Nr. Systemzentralen
- Baureihenfolge benachbarter Systemzentralen
- Durchgangsbreite [m] (ohne Demontage von Anbauten [m])
- Durchgangshöhe [m]
- LH: Lichte Höhe [m]
- SS: Schaltschrank
- LK: Luftkanal
- DL: Druckluft
- Zugangsweg für Personal
- Einbringöffnung für Rohre
- Einstiegsluke für Personal
- Lagerplatz

Brandschutztechnische Anforderungen gemäß Brandschutzkonzept.
Angaben über Art, Dimensionierung und Lage der Durchbrüche siehe Durchbruchplanung der Fachingenieure.
Alle Durchbrüche sind mit den Fachingenieuren abzustimmen.
Alle Maße sind vor Ort von den ausführenden Firmen eigenverantwortlich zu prüfen und mit den Gegebenheiten des Bestandes zu vergleichen. Unstimmigkeiten sind der Bauleitung unverzüglich mitzuteilen!
Alle Höhenangaben beziehen sich auf OKFFB.

Datum:	Änderung / Ergänzung:	Gez:	Index:

Projekt:

Projektnummer ukafacilities:
2017066
Erneuerung 24 Systemzentralen
Uniklinik RWTH Aachen

Bauherr:
vertreten durch
ukafacilities
Ein Unternehmen der Uniklinik RWTH Aachen
ukafacilities GmbH
Schweitzerstraße 3 - 7k
D-52074 Aachen
Fon: +49 241 80 80196

Architekt:

Fachplaner:
bft PLANUNG
Ingenieure
Architekten
Gesamtplaner
BFT-Planung GmbH
Im Süsterfeld 7, 52072 Aachen
Fon: +49 241 94 68-0
aach@bft-planung.de
www.bft-planung.de

Fachplaner:

Fachplaner:

Fachplaner:

Zeichnung:
KG430 - Lufttechnische Anlagen
Grundriss Etage -3
Einbringwege

Maßstab: 1:200

Leistungsphase: Ausführungsplanung

Pfad:

Blattgröße: 1650x900

Index:

Projekt-Nr. K153

Plan-Nr.: 100.00_H_-3_ S_GR_H02_00

Gezeichnet/APe

Datum: 04.02.2026

\\BR.net\projekte\PLA\300-1649\Zeichnungen\Technik\05 Ausführung\02H02\TYP2-TYP5\Register 10\100.00_H_-3_ S_GR_H02_00.dwg