
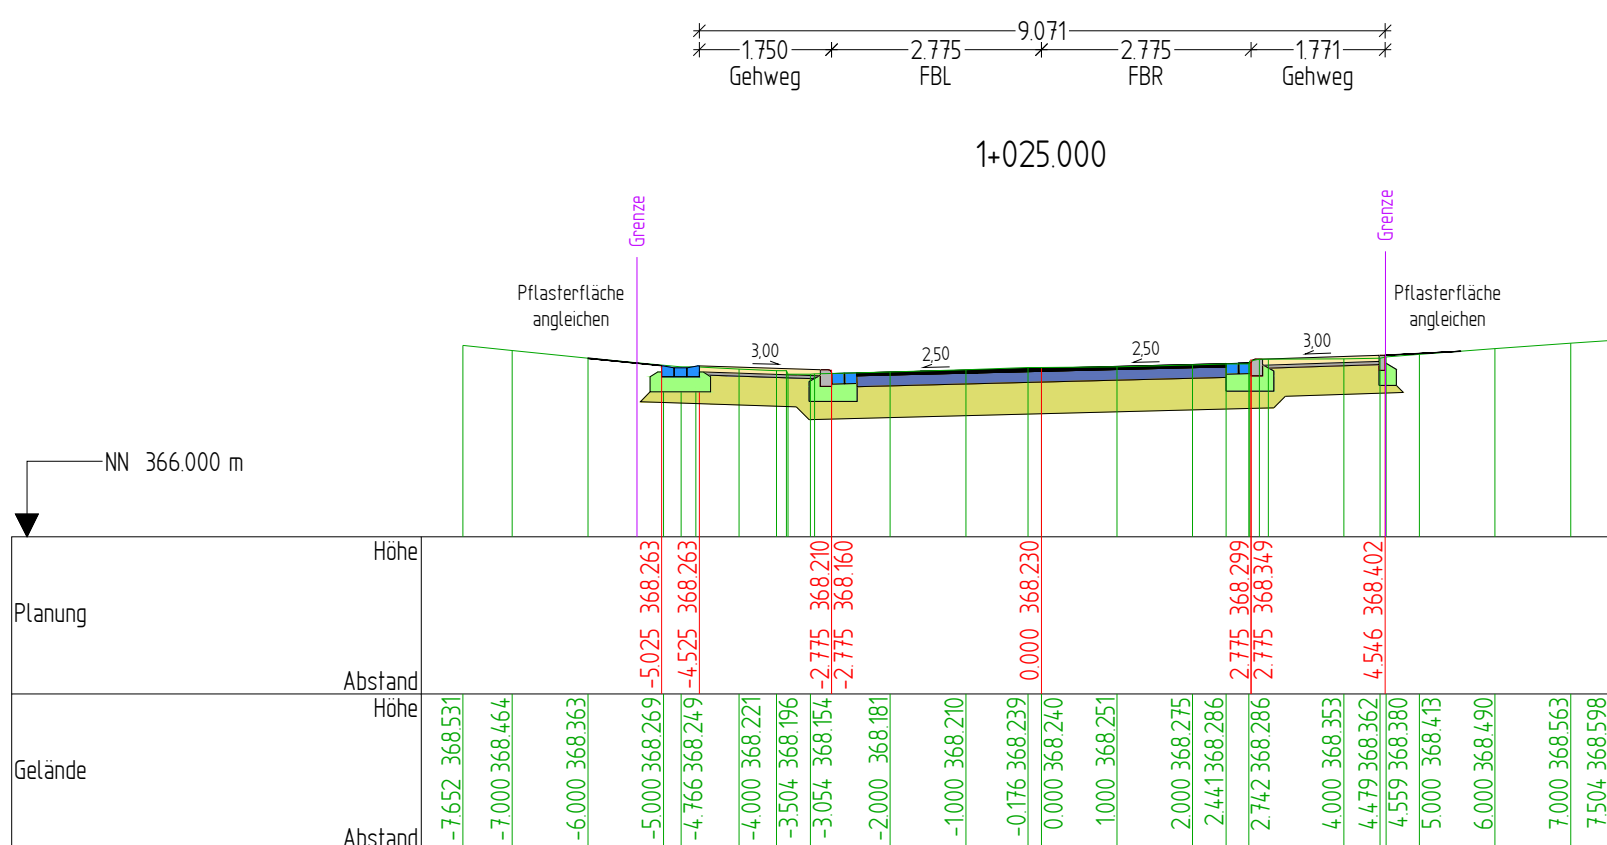
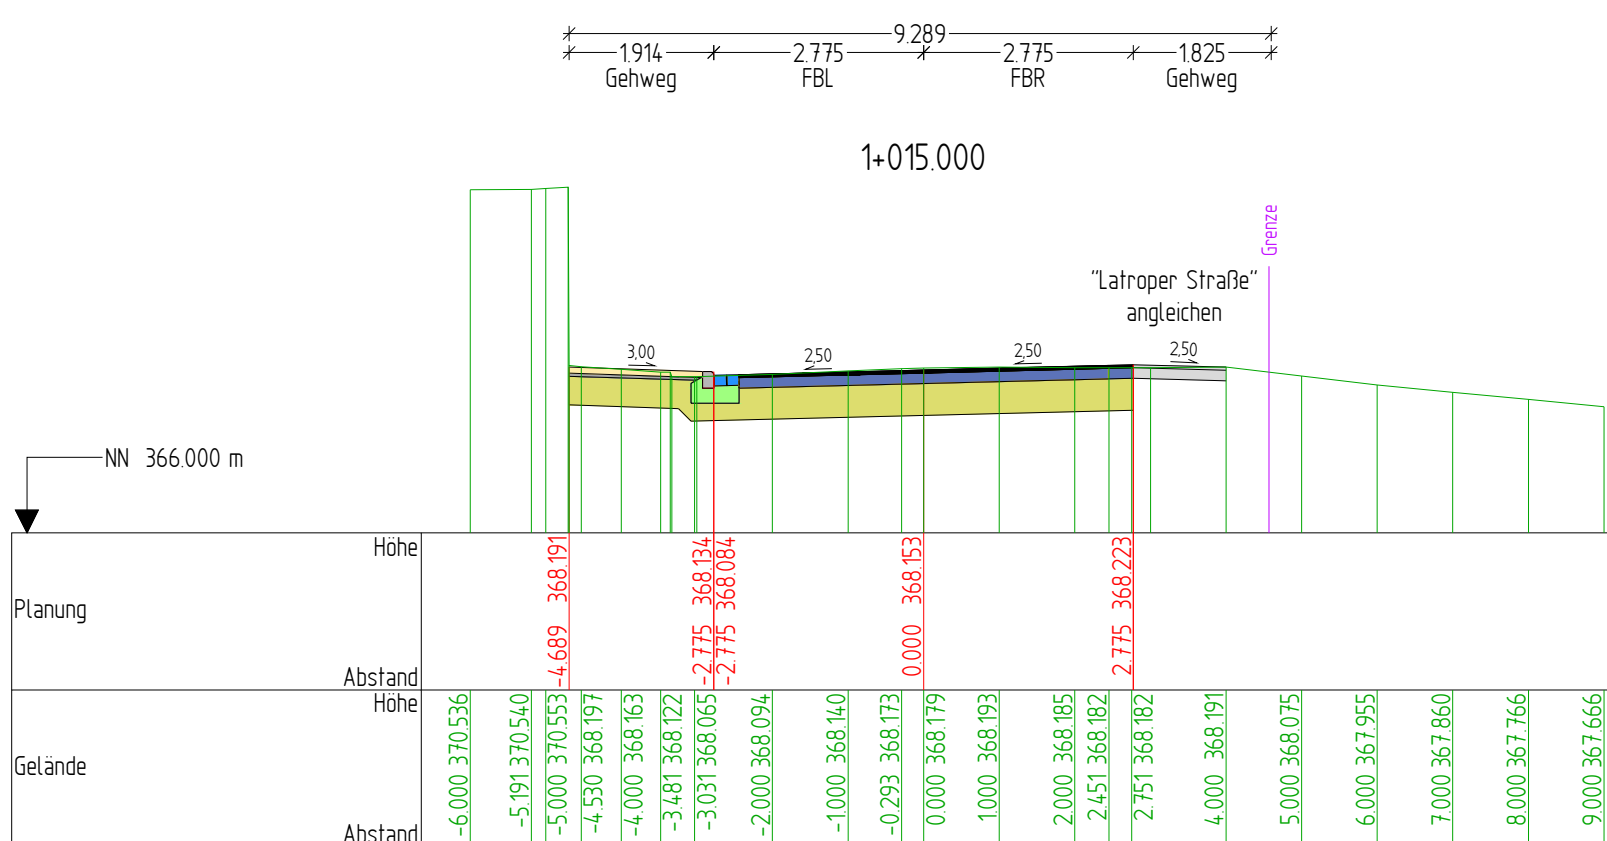
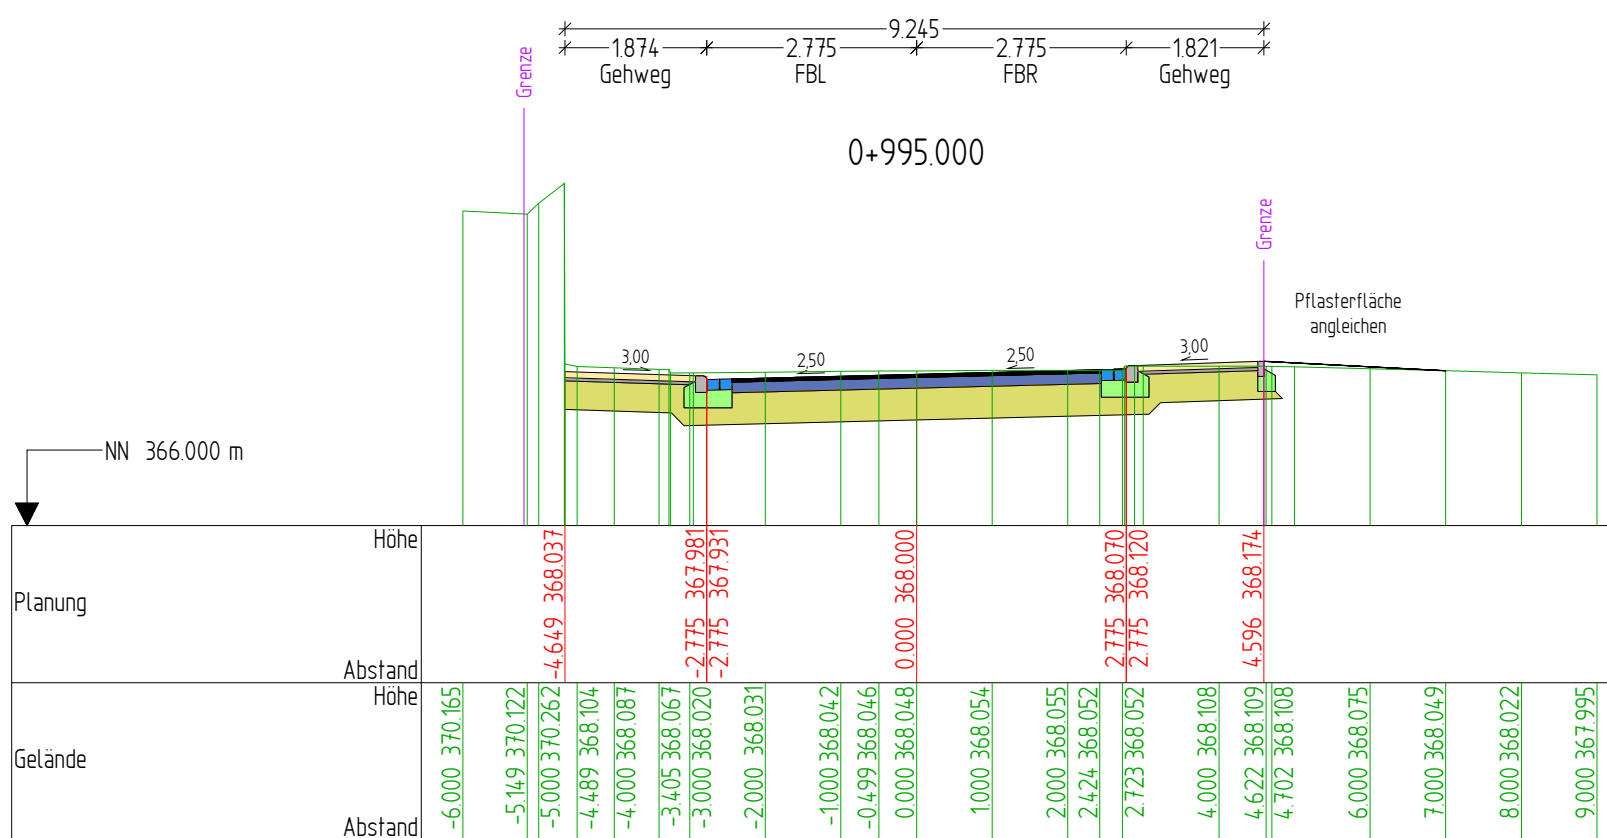


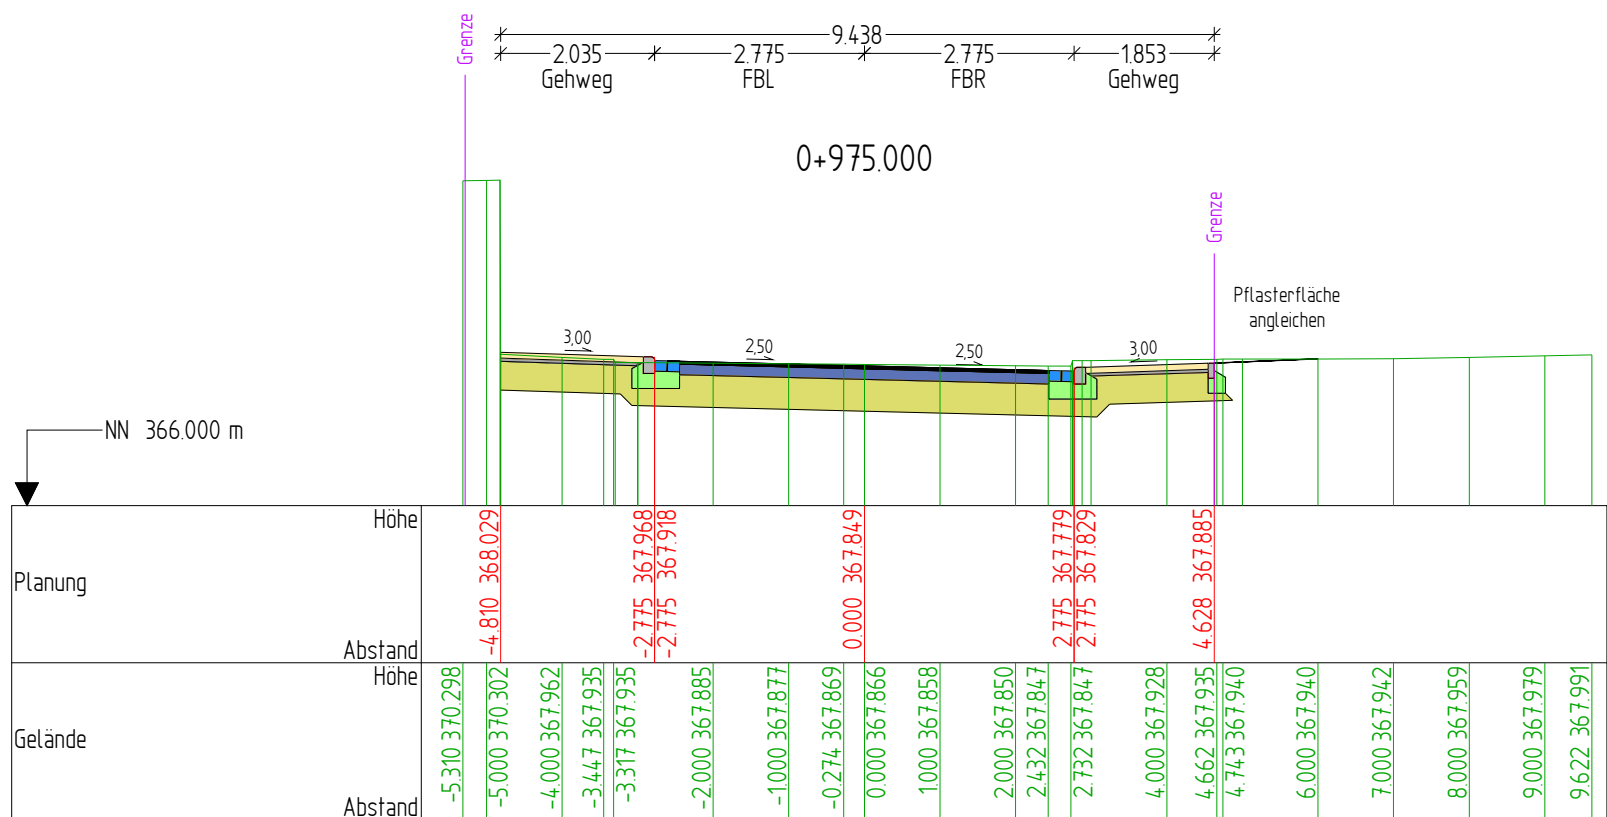

XXXX	XXXXXX	XXXX	XXXXXXXXXX
Index	Datum	Name	Geändert
Änderungen			

	Stadt Schmallenberg		Unterlage 14-2
	Unterm Werth 1 57392 Schmallenberg		Blatt Nr. 2-4
Ausbau der Latroper Straße in Schmallenberg - Ausführungsplanung -		bearbeitet gezeichnet geprüft	Reg. Nr. _____ Quer_2021-015-14-2
		Datum _____	Zeichen _____
		Querprofile Maßstab 1:100	
Schmallenberg, den _____ 20____			