




Bereich: Stat. 0+805 bis 0+835

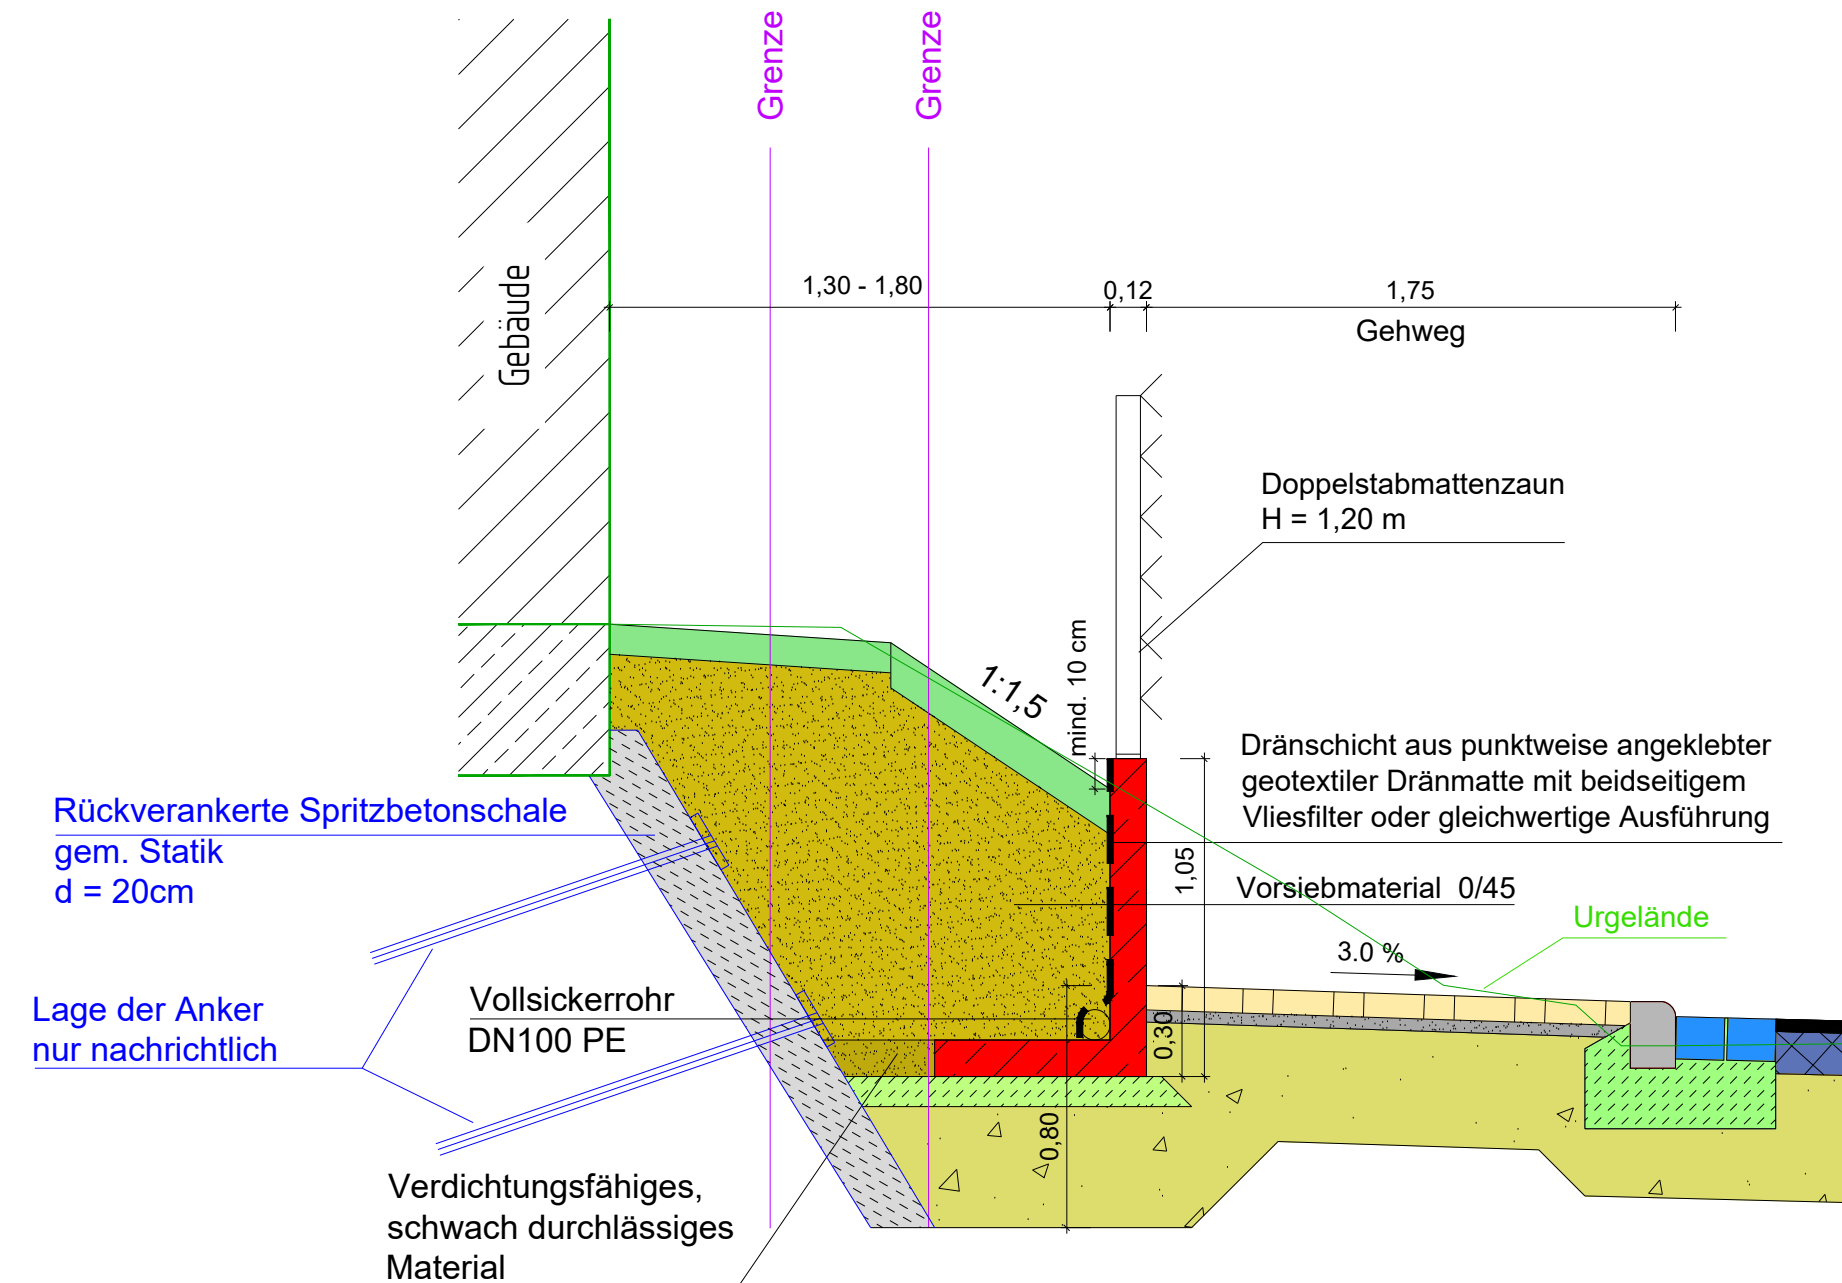


Bereich: Stat. 0+875 bis 0+900

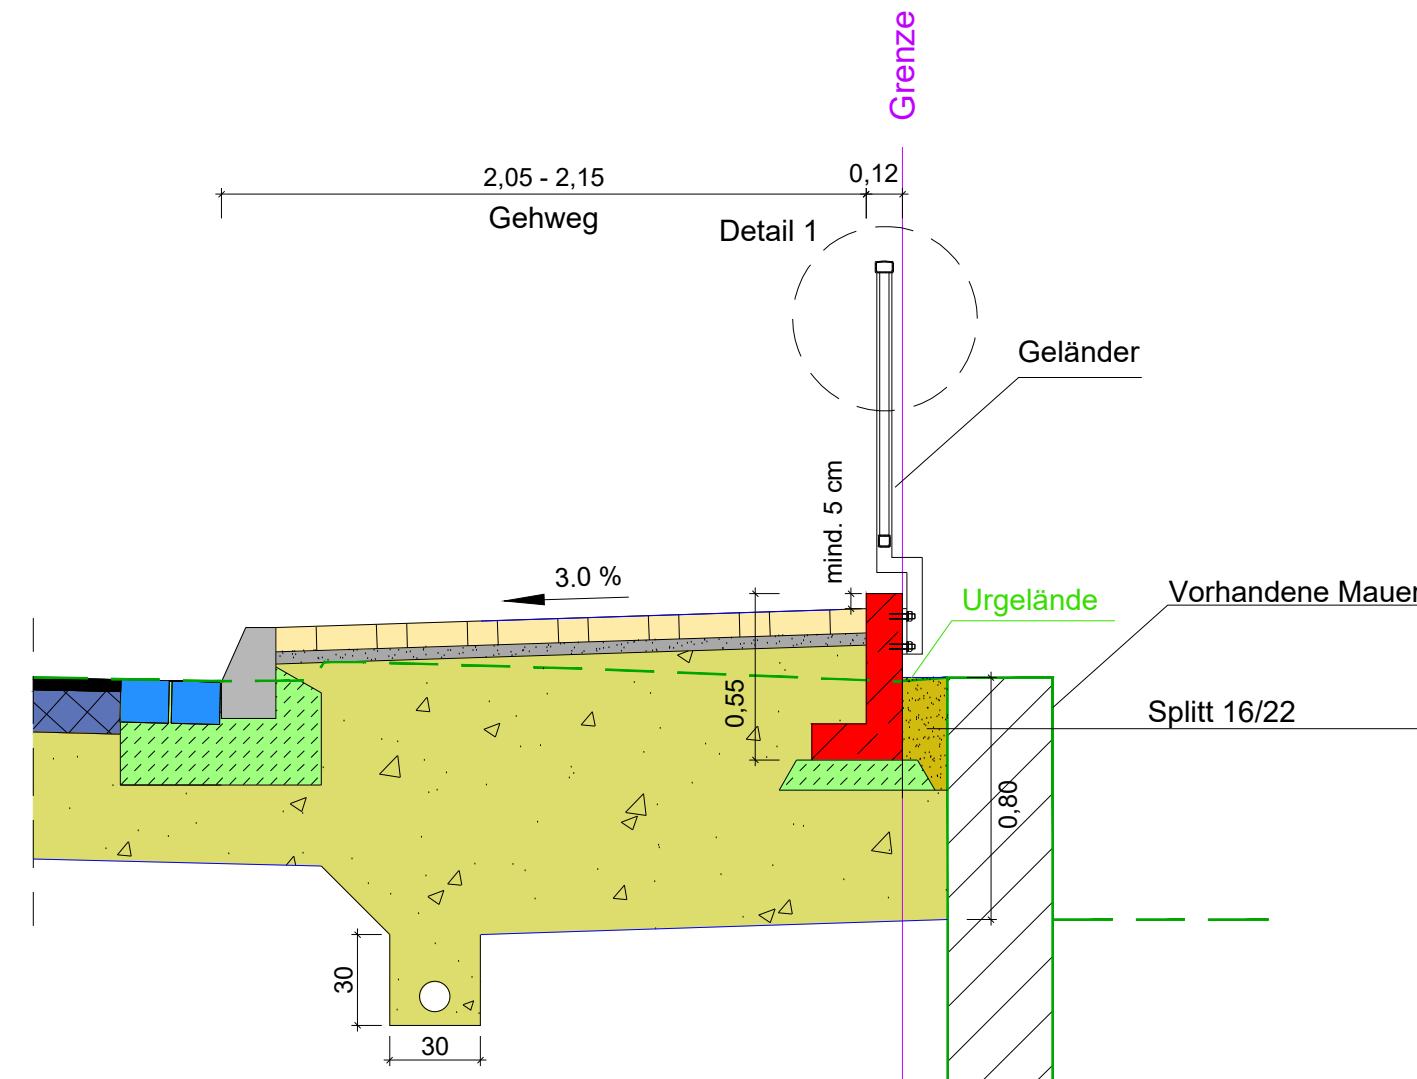


Maßstab: 1:10

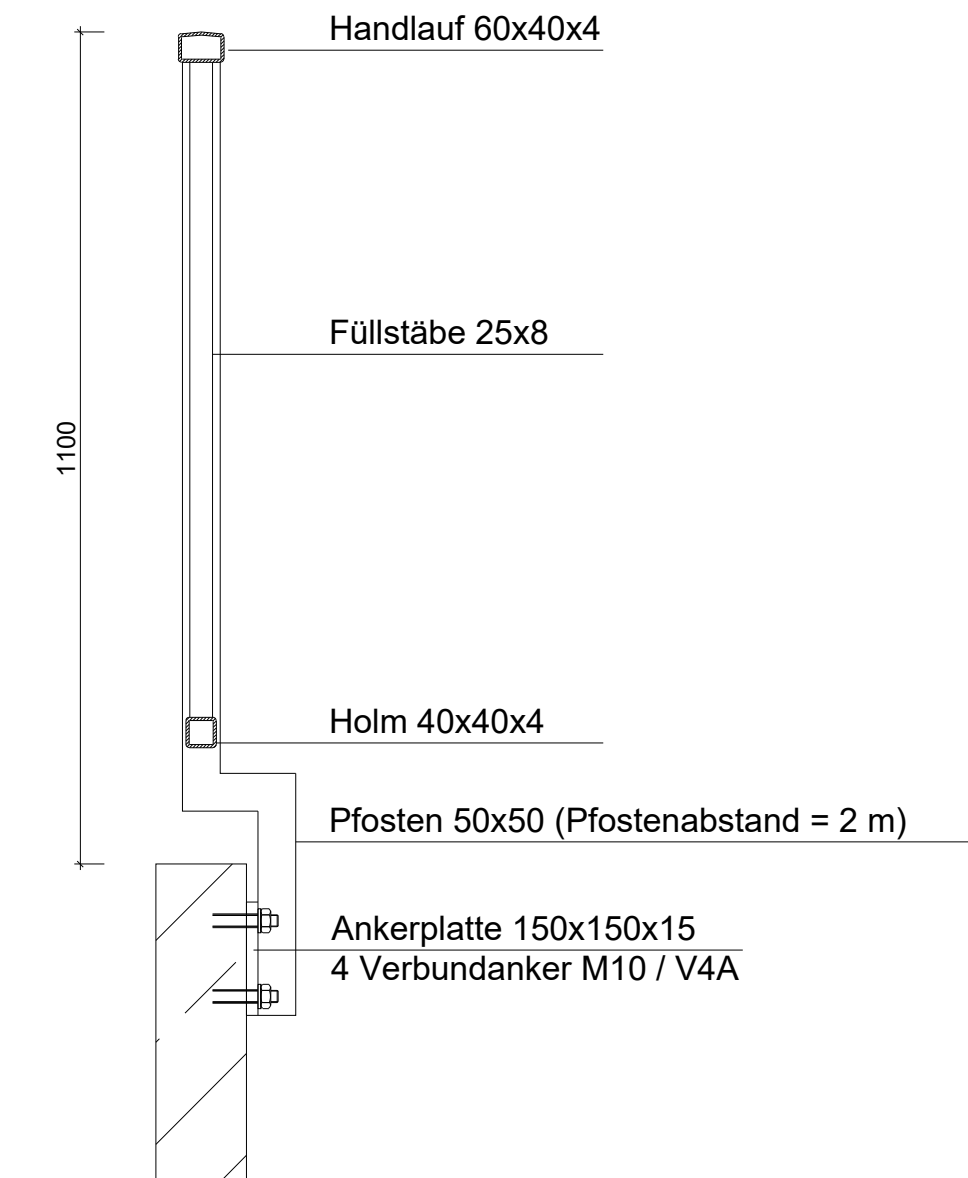

.....
Index	Datum	Name	Geändert
Änderungen			

Planverfasser:  SCHMIDT Wiesenkamp 1, 57368 Lennestadt +49 2723 9670 0 info@bauing-schmidt.de www.bauing-schmidt.de	Datum		Zeichen
	bearbeitet	Jan. 2026	Sa
	gezeichnet	Jan. 2026	Ge
	geprüft		
	Plangröße		

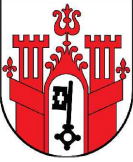	<h1 style="text-align: center;">Stadt Schmallenberg</h1> <h2 style="text-align: center;">Unterm Werth 1</h2> <h3 style="text-align: center;">57392 Schmallenberg</h3>		<p>Unterlage 14-1</p> <p>Blatt Nr. 2</p> <p>Reg. Nr. Ausbauq_2021-015-14-1</p>	
<h2 style="text-align: center;">Ausbau der Latroper Straße</h2> <h3 style="text-align: center;">in Schmallenberg</h3> <p style="text-align: center;">- Ausführungsplanung -</p>		bearbeitet		
		gezeichnet		
		geprüft		
		<p>Ausbauquerschnitt - Mauern</p> <p>Maßstab 1:25, 10</p>		
<p>Schmallenberg, den _____ 20____</p>				