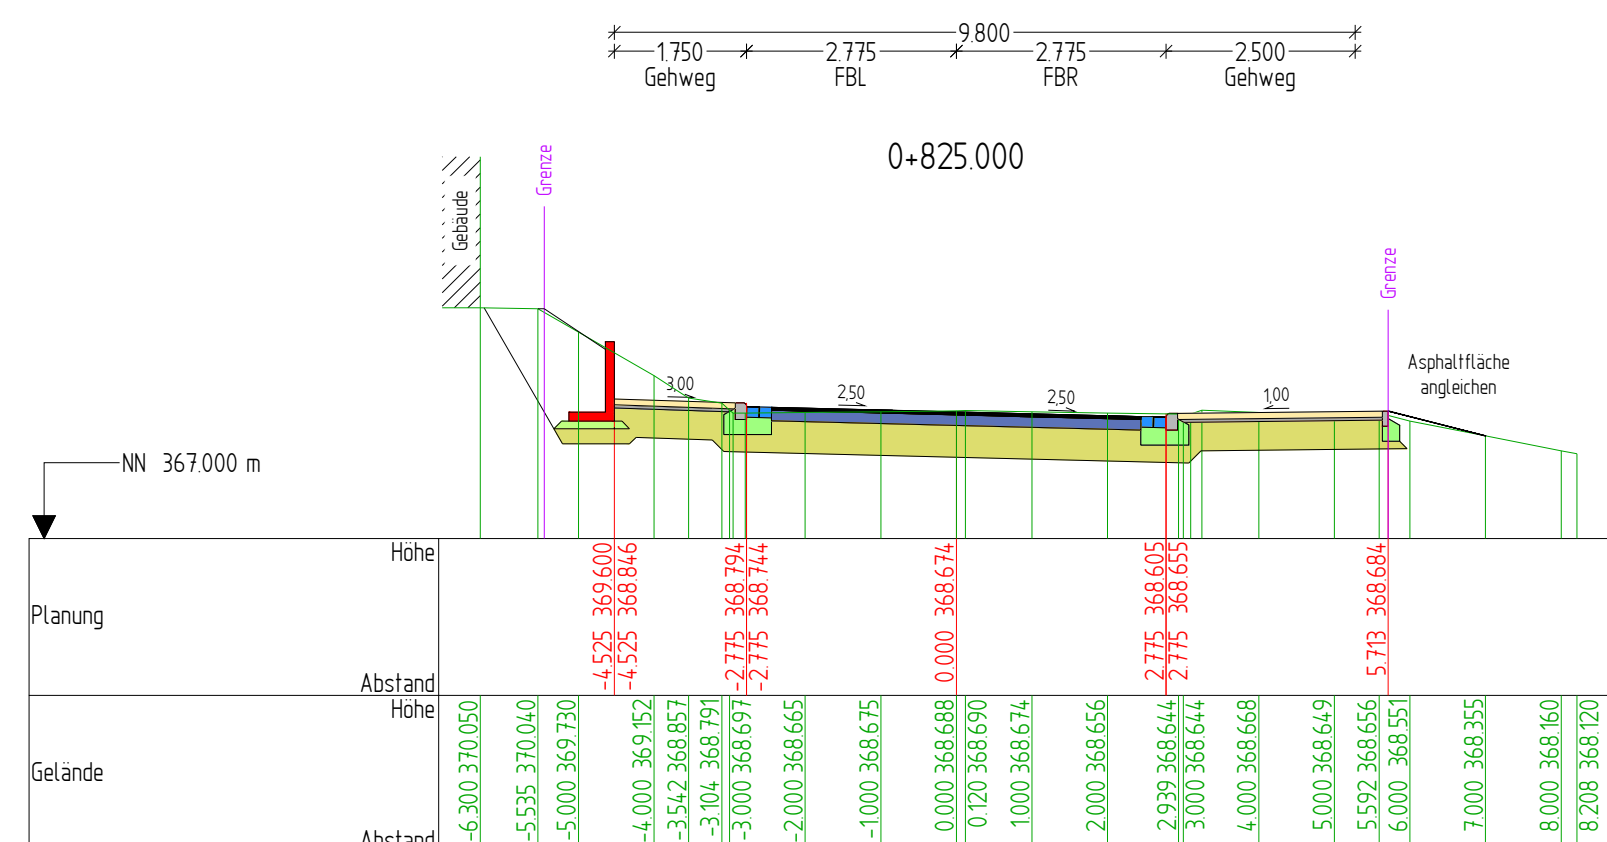
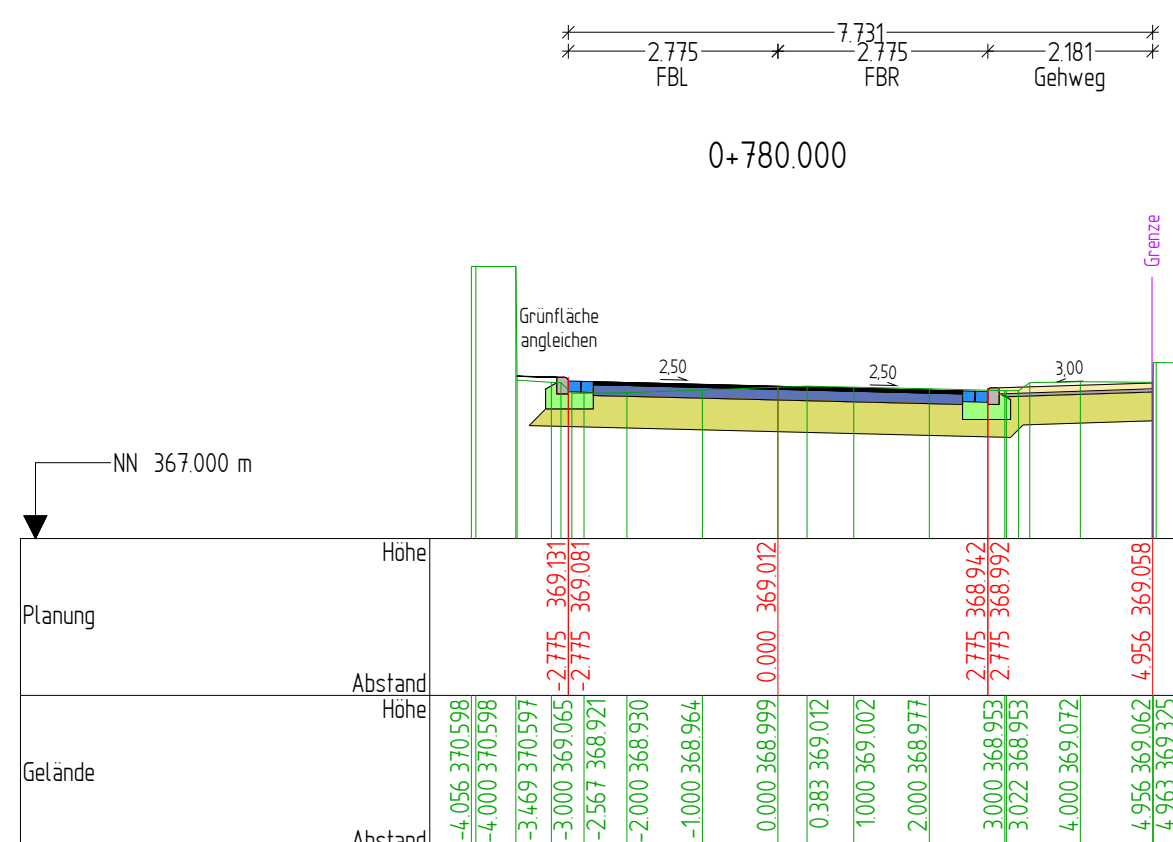
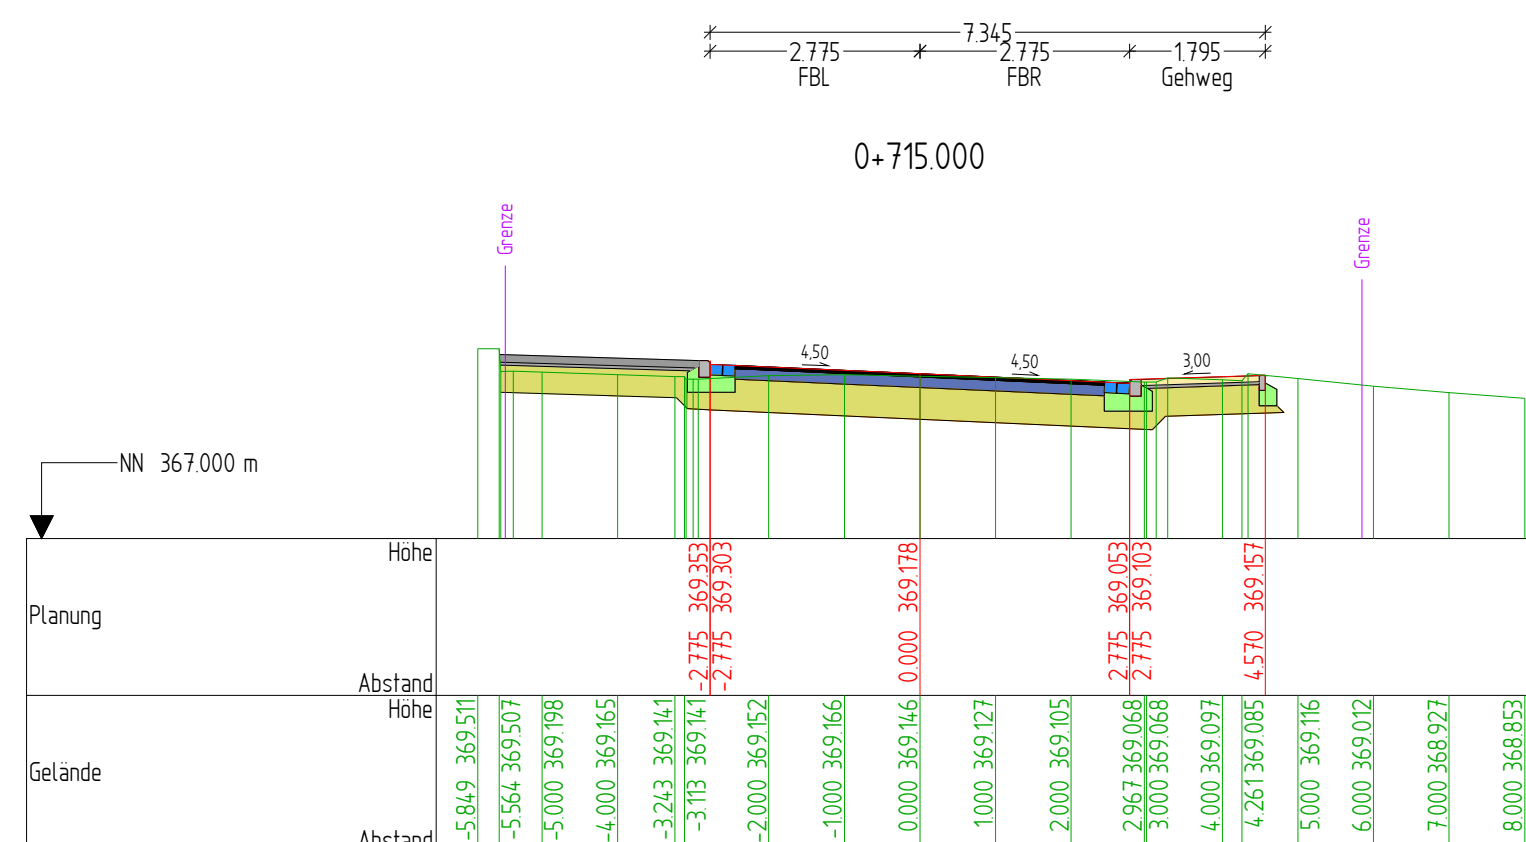
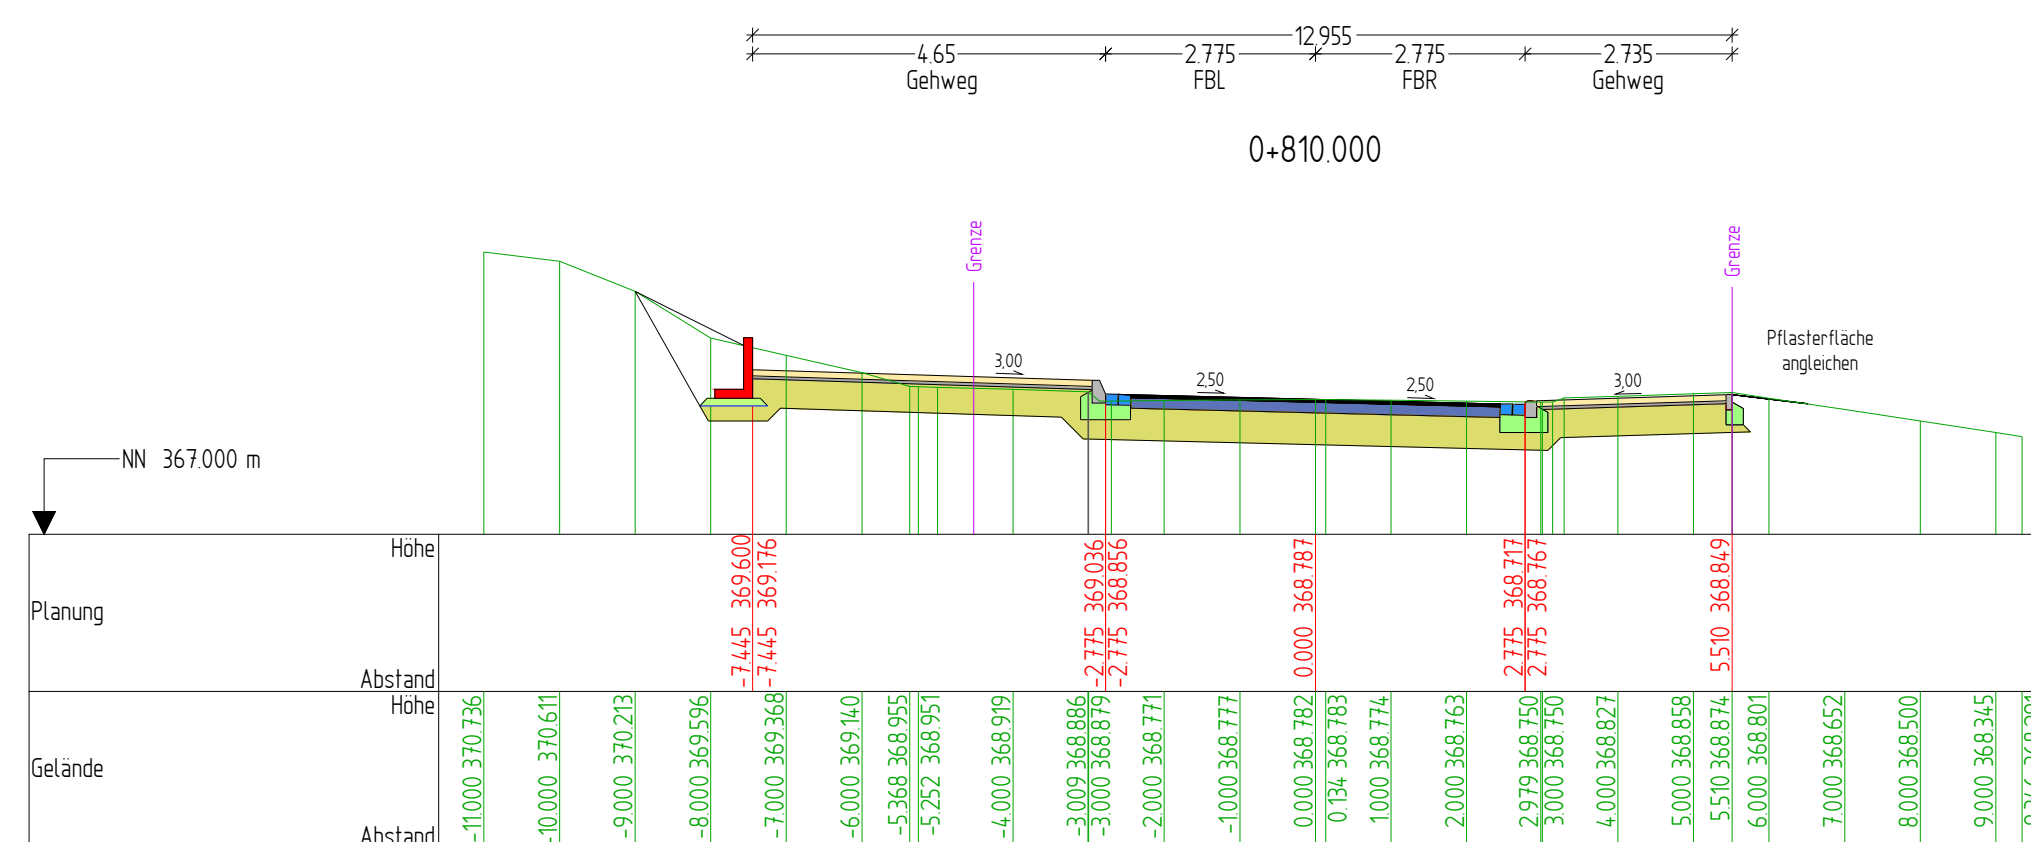
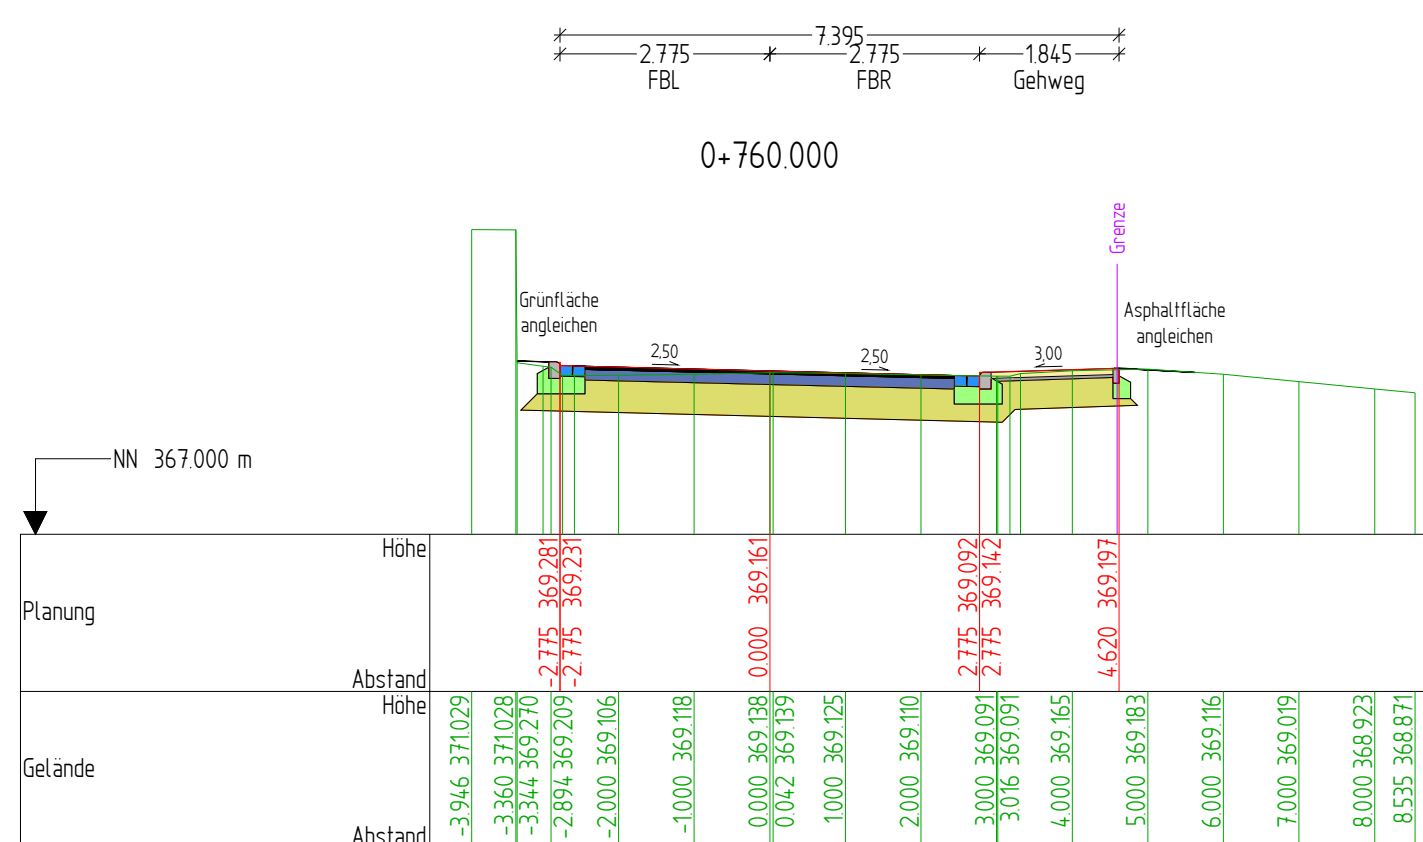
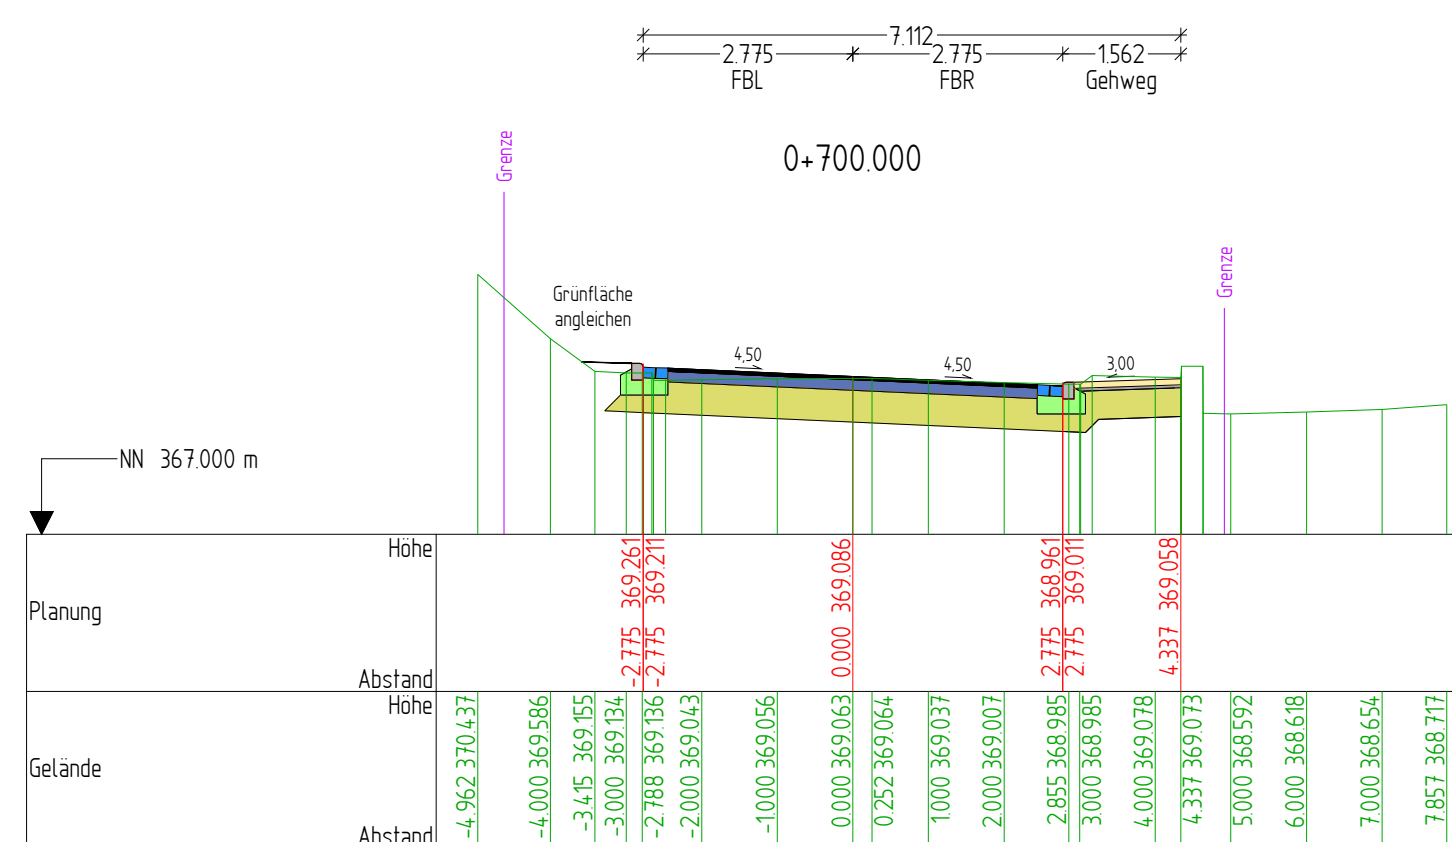
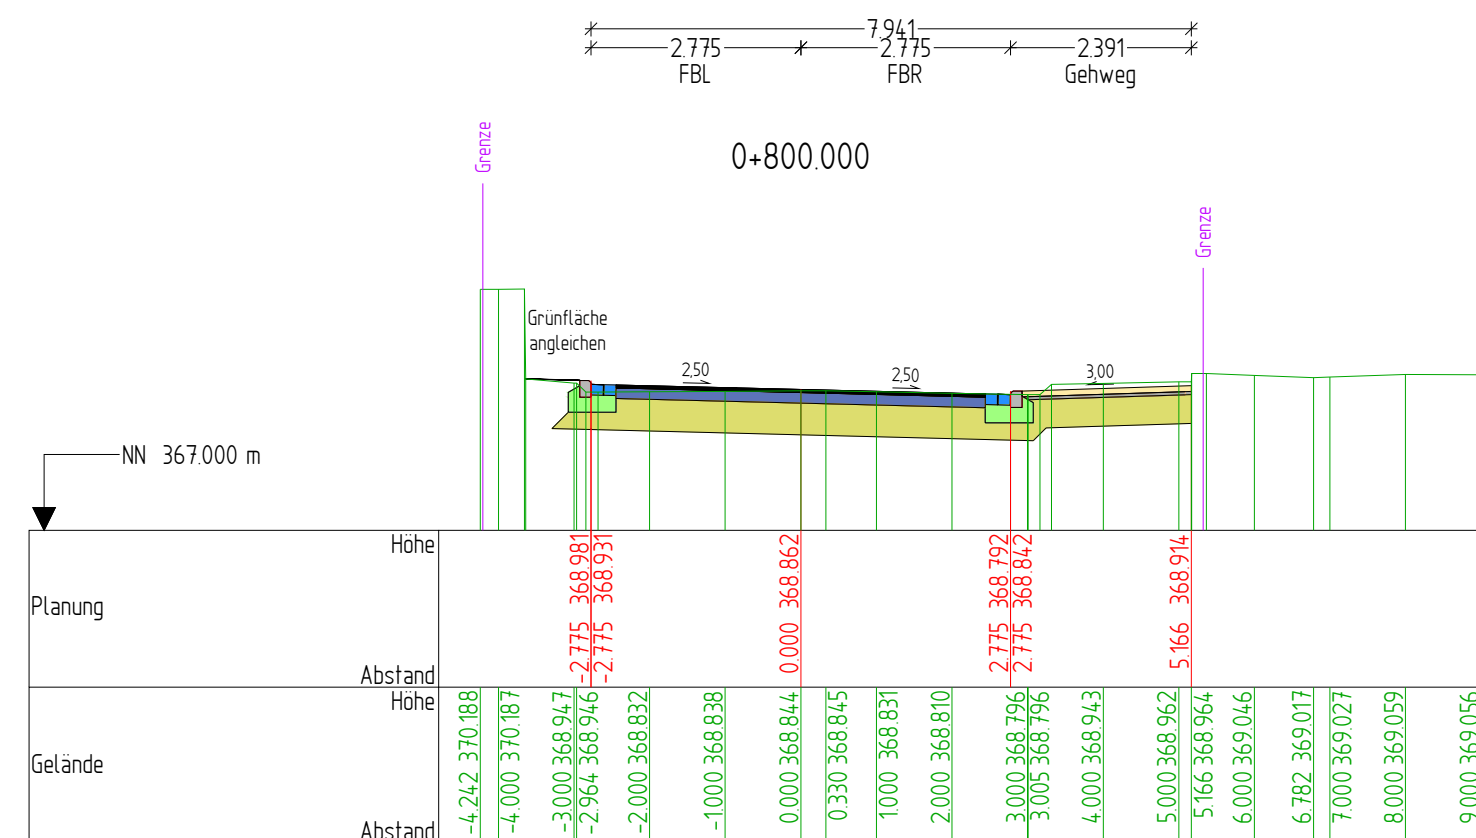
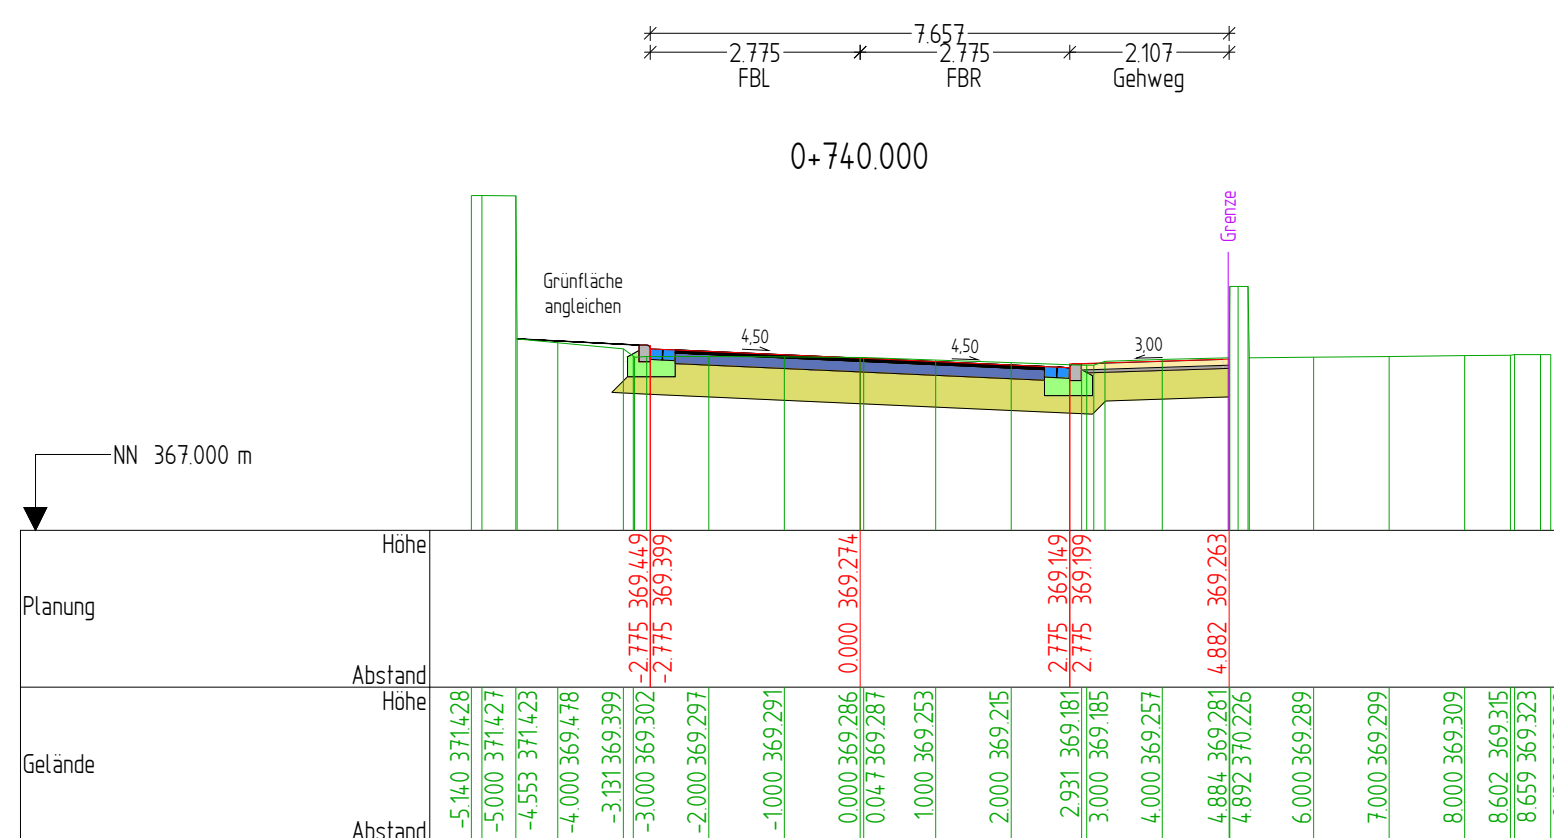
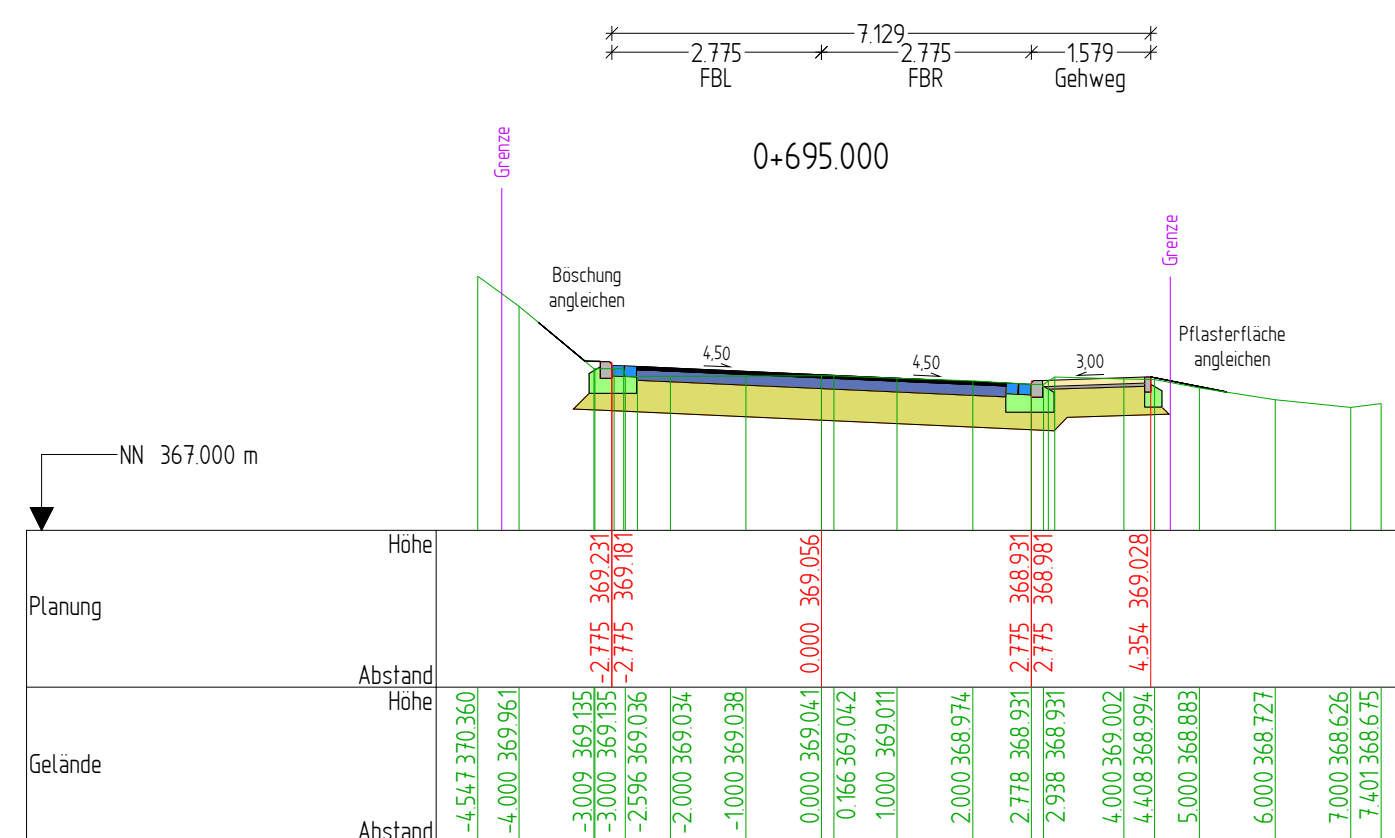
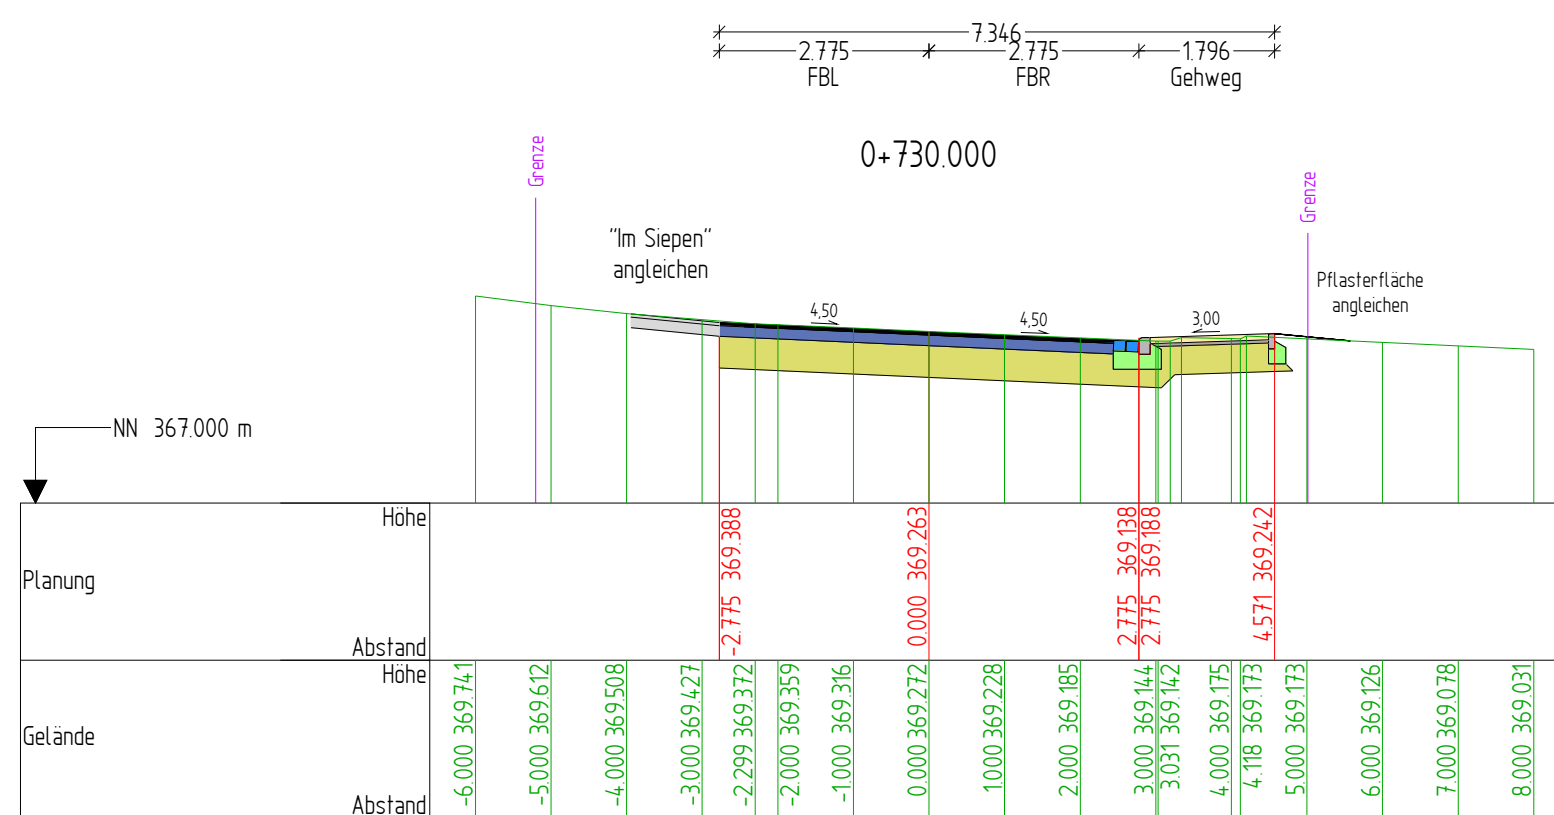


[illegible]

	Stadt Schmallenberg Unterm Werth 1 57392 Schmallenberg		Unterlage 14-2 Blatt Nr. 1-4 Reg. Nr. Quer_2021-015-14-2
			Datum _____ Zeichen _____
	Ausbau der Latroper Straße in Schmallenberg - Ausführungsplanung -		bearbeitet _____ gezeichnet _____ geprüft _____ Querprofile _____ Maßstab 1:100
Schmallenberg, den _____ 20____			