


KONZEPTVORSCHLAG "A"


ERDGESCHOSS M. 1:200




OBERGESCHOSS M. 1:200

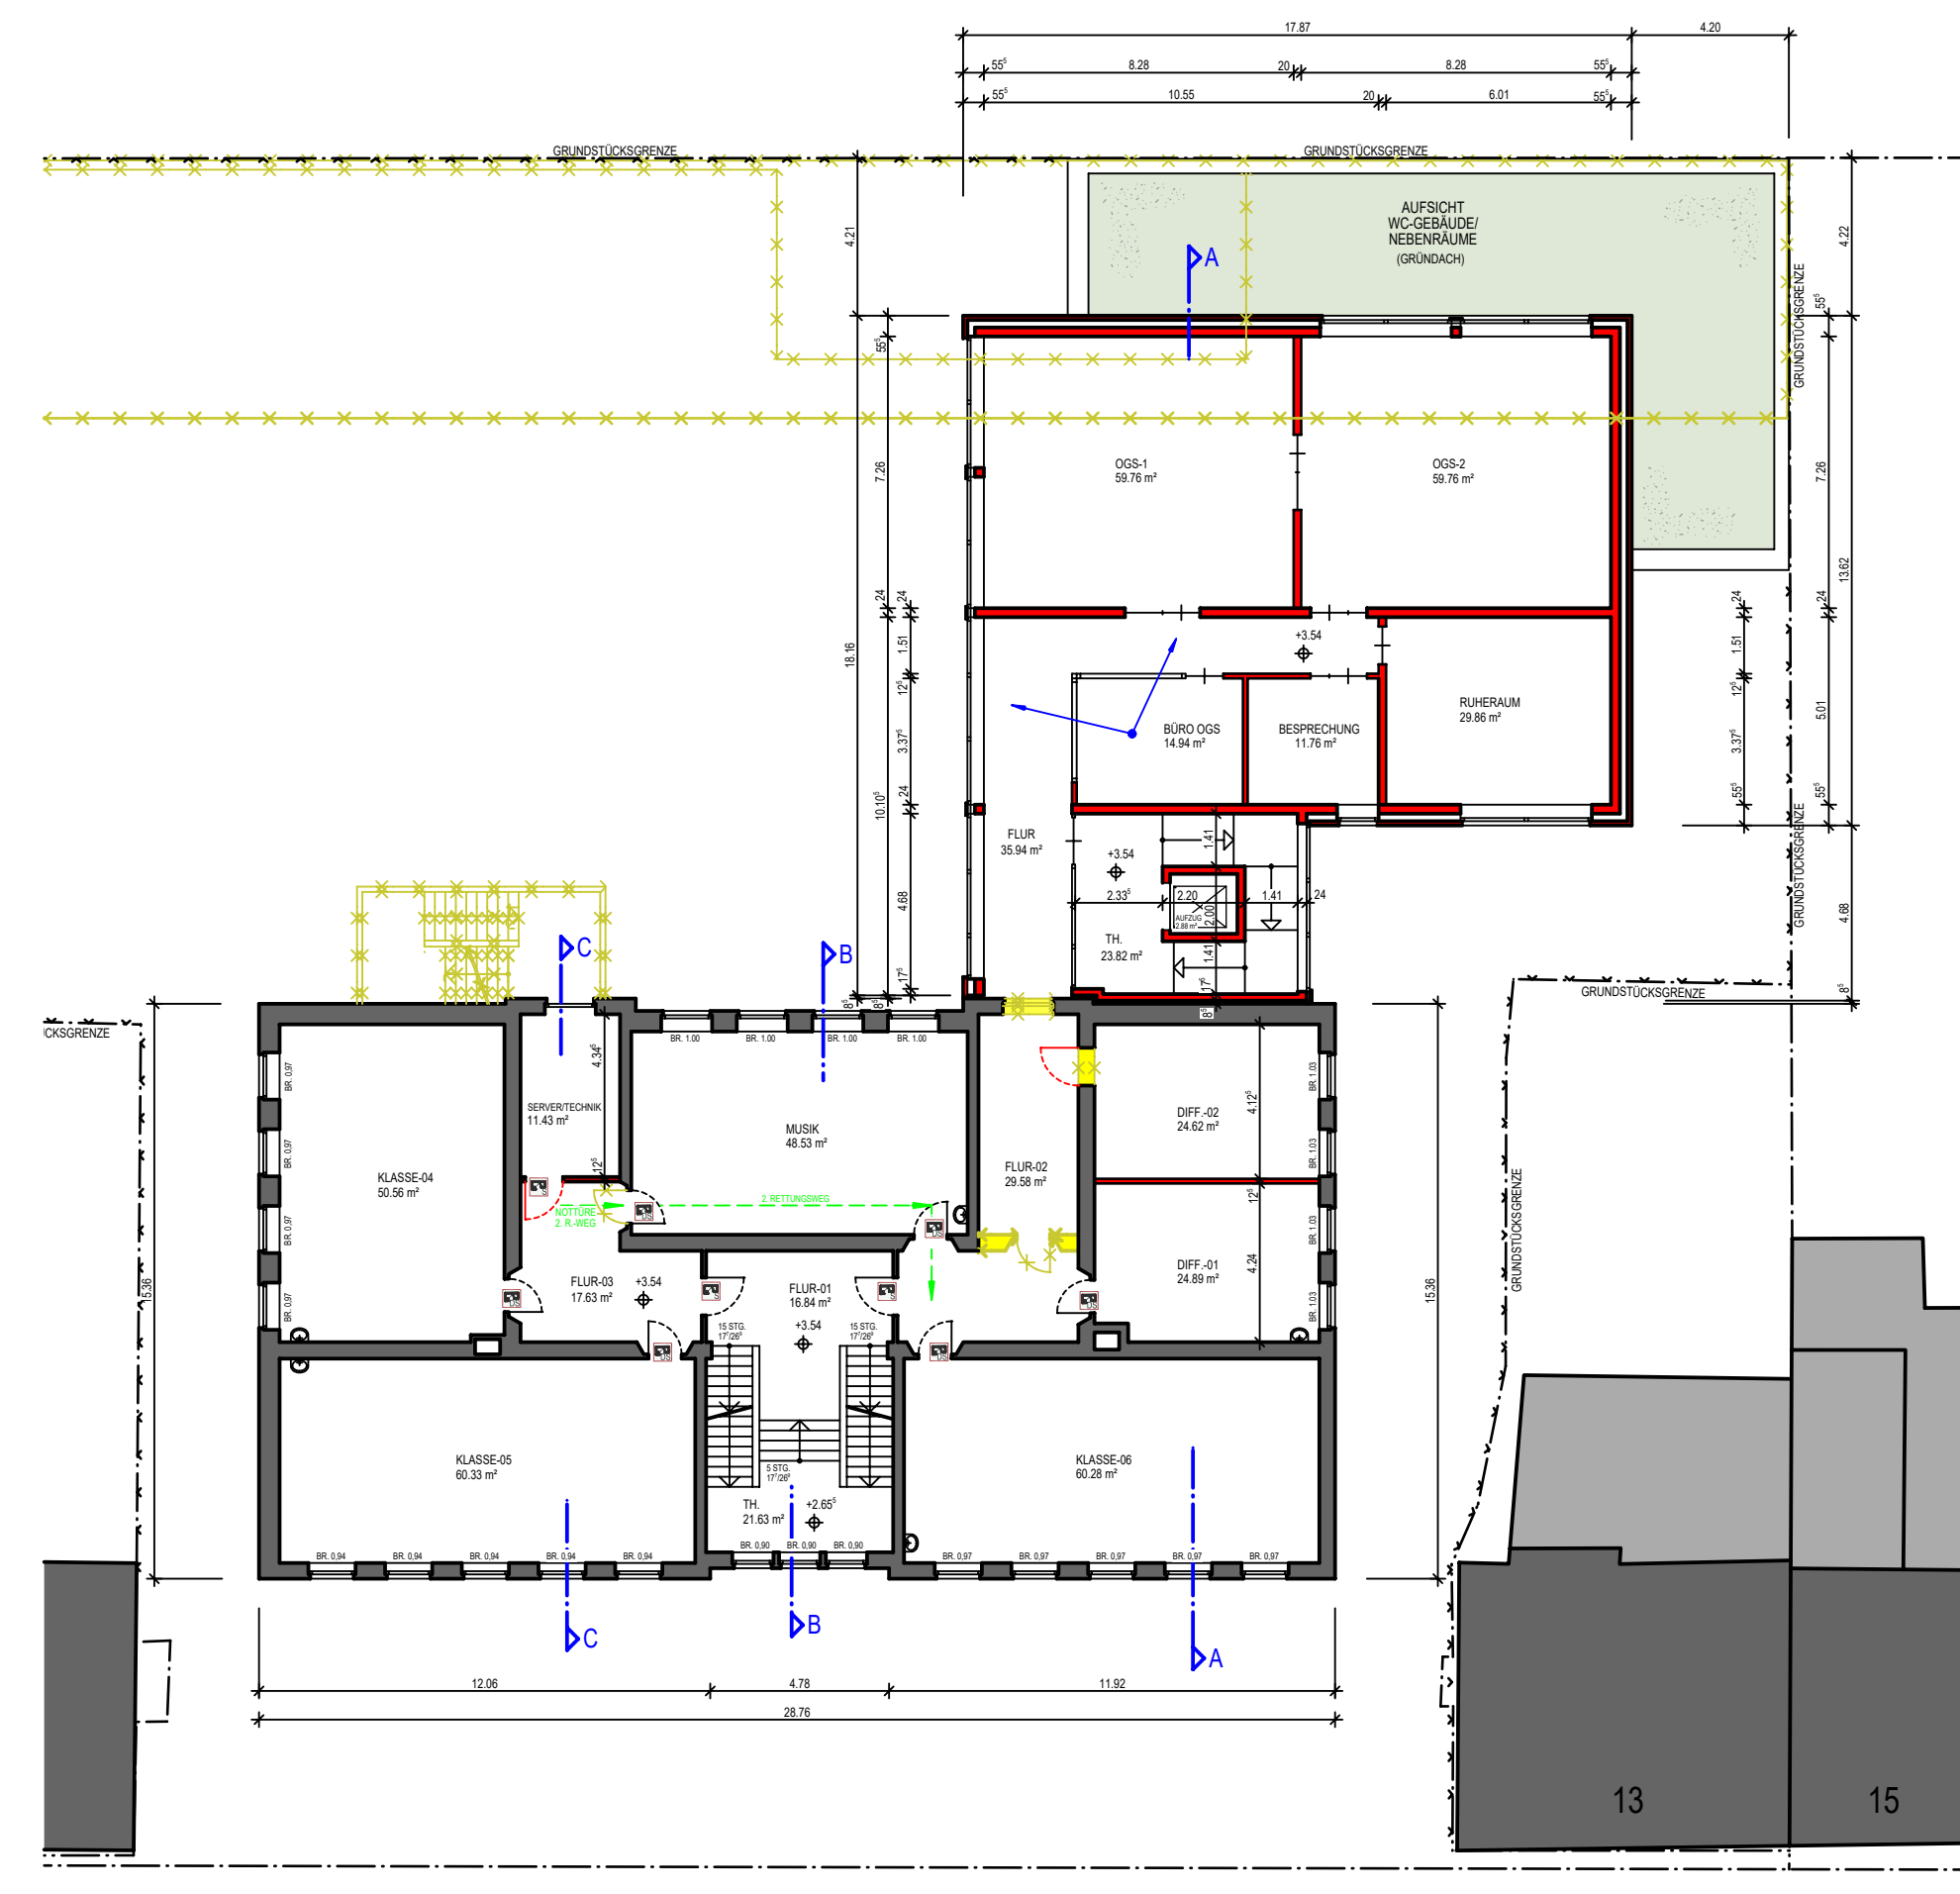

DACHGESCHOSS M. 1:200

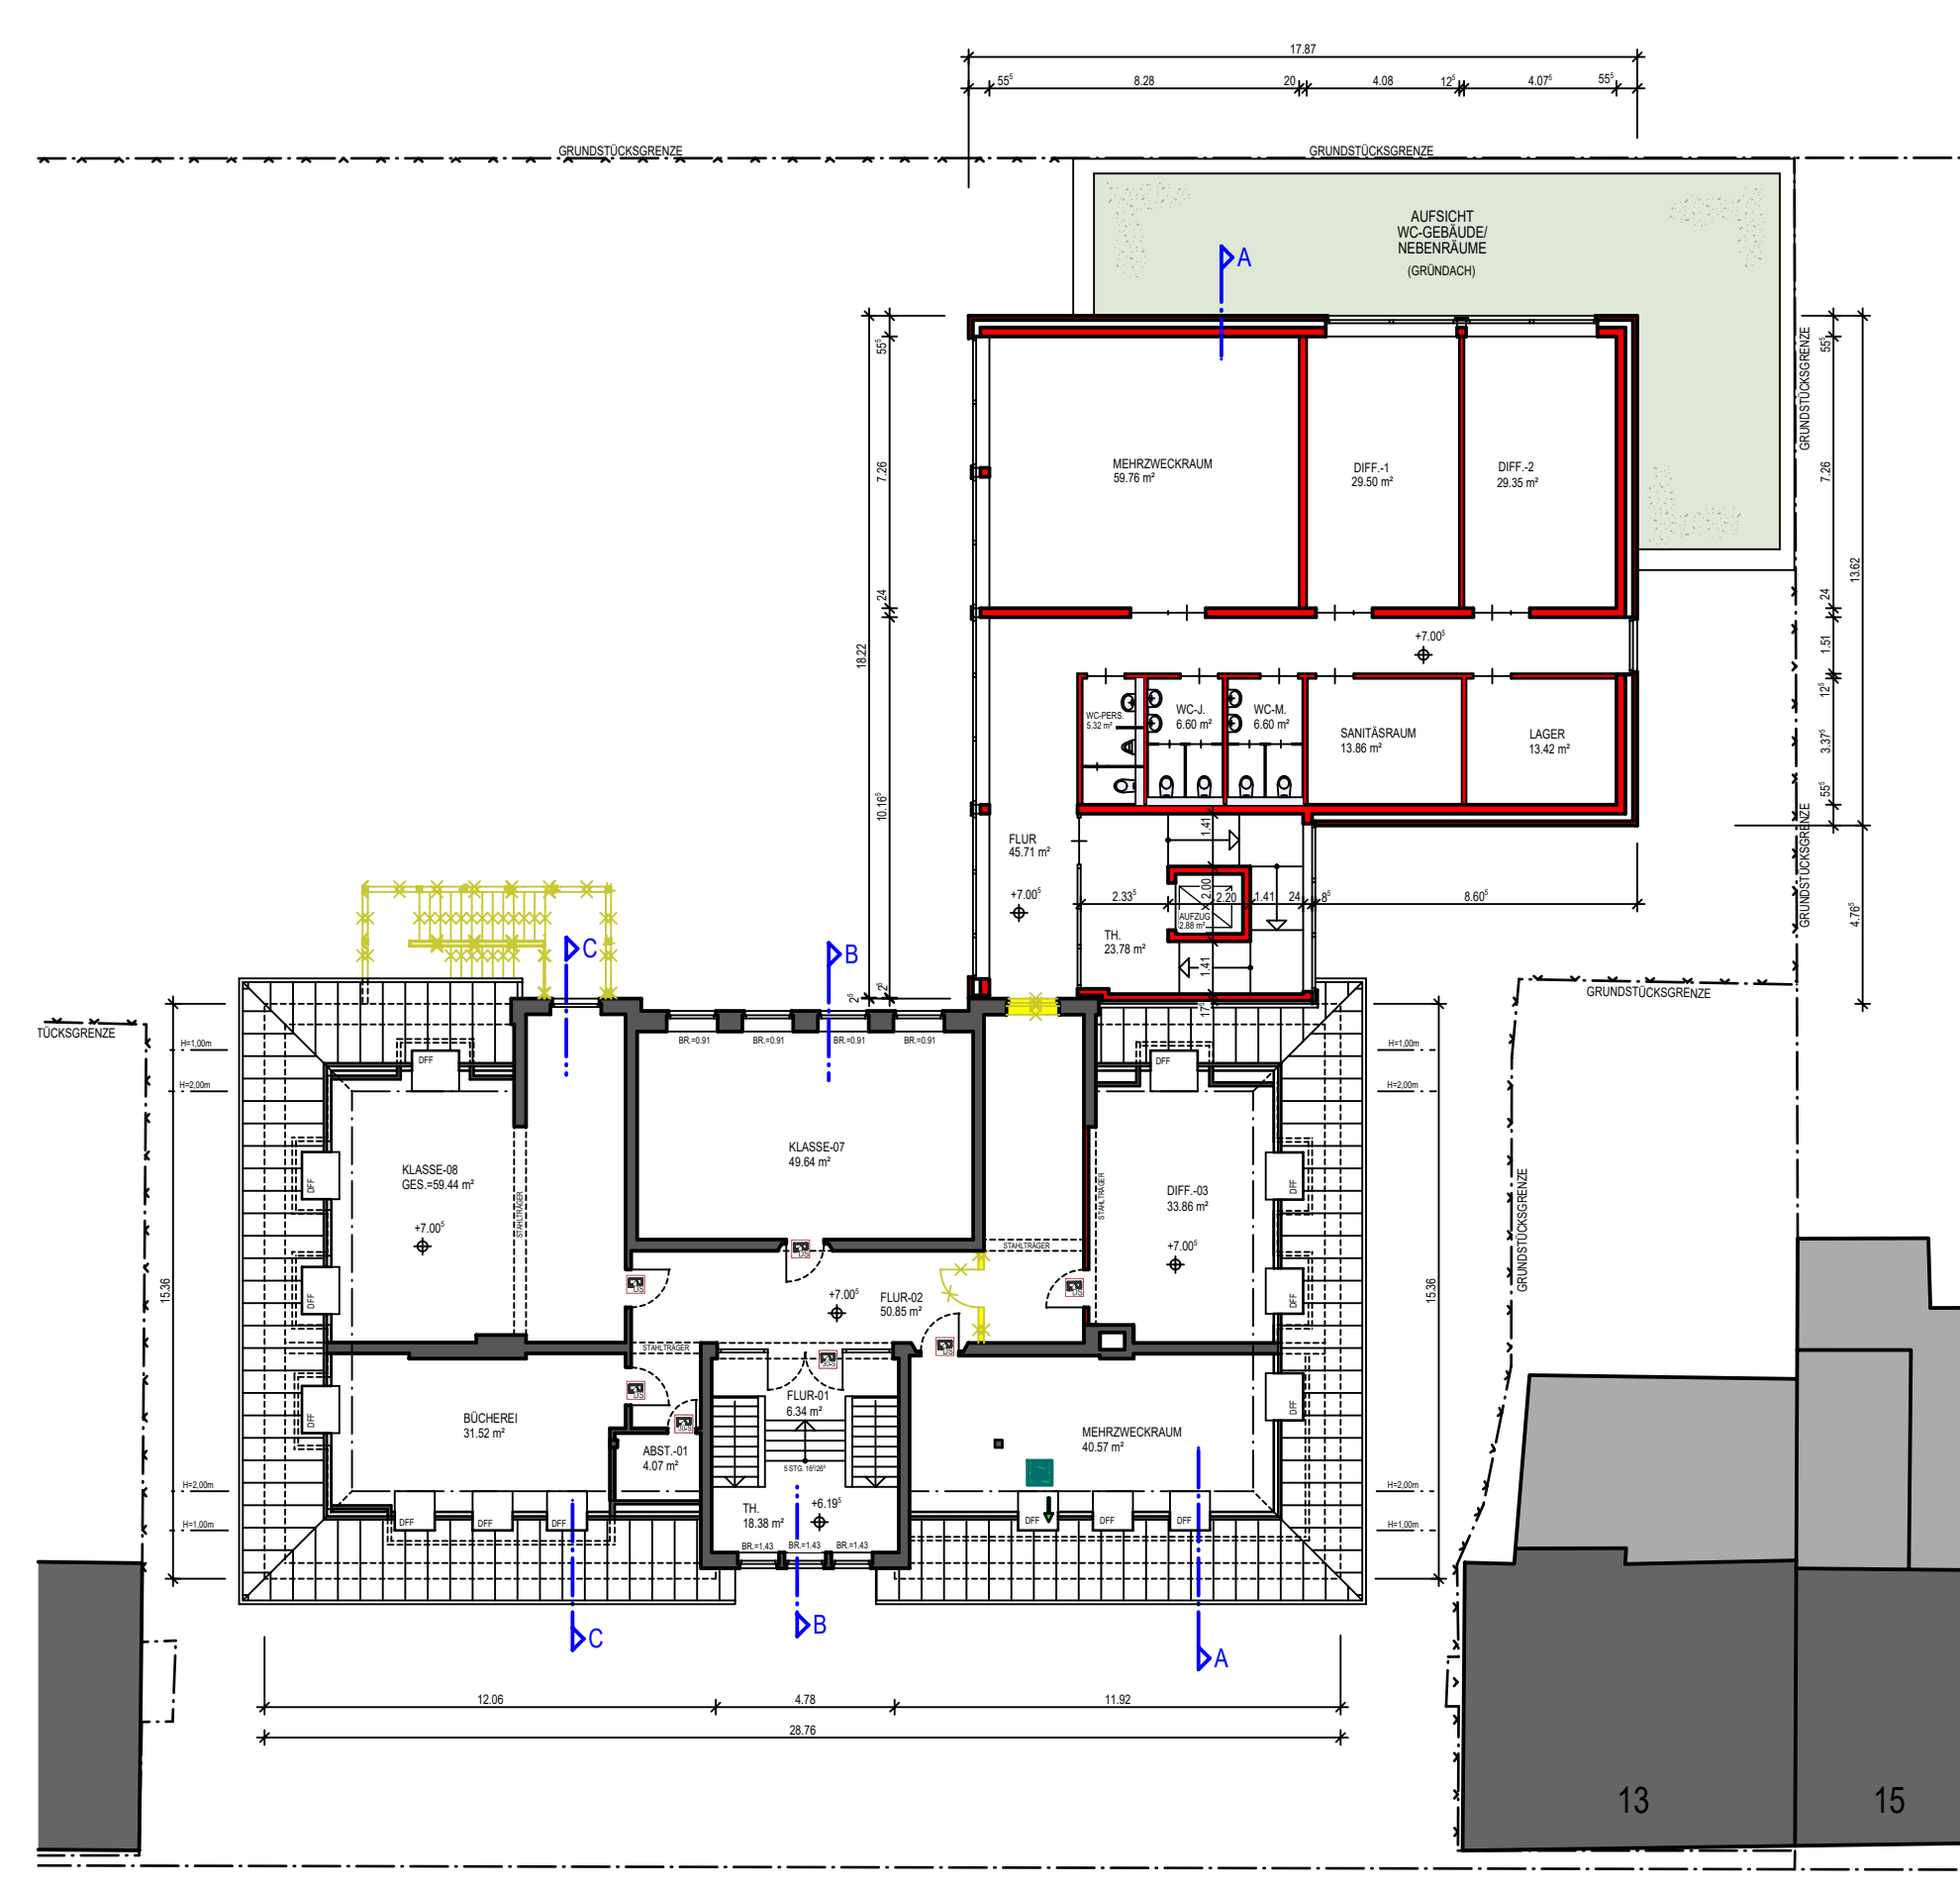


ÜBERSICHT M. 1:1500

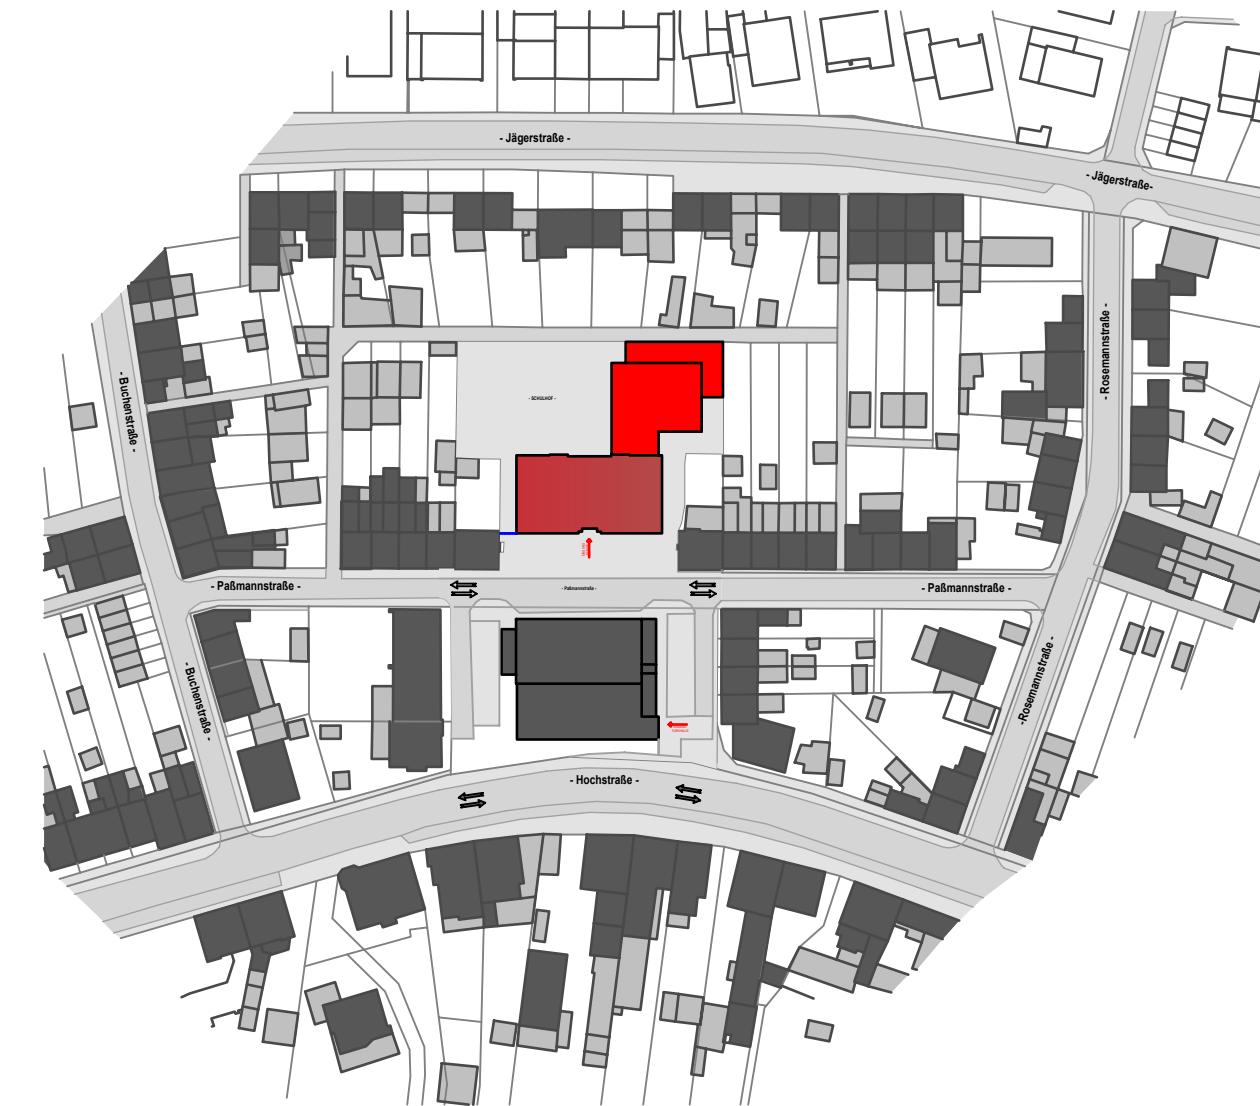

VORENTWURFSPLANUNG

LEGENDE

-  BESTAND
 ABRISS
 NEUPLANUNG
 ZAUN
 GRUNDSTÜCKSGRENZE

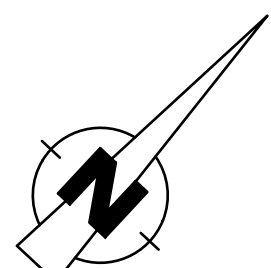

ARCHITEKTURBÜRO
J.+J. VIETHEN
PLANUNG — BAULEITUNG



LINDENWEG 1
41812 ERKELEN
TELEFON (02431) 8060
WEBSITE WWW.VIETHEN.DE

BAU/VORHABEN

MACHBARKEITSTUDIE ZUR
ERWEITERUNG UND UMSTRUKTURIERUNG DER
GRUNDSCHULE SCHAUFENBERG, SOWIE ZUR
MEHRZWECKHALLE SCHAUFENBERG
PAßMANNSTRASSE 11,
41836 HÜCKELHOVEN-SCHAUFENBERG

BAUHERRSCHAFT
STADT HÜCKELHOVEN
RATHAUSPLATZ 1

41836 HÜCKELHOVEN

GRUNDRISS VORSCHLAG -A
ERD- / OBER- / DACHGESCHOSS

DIE BAUHERRSCHAFT		DER ARCHITECT	
DATUM 21.08.2024	PLANNUMMER VE 02/A	PROJEKTNUMMER 1220	GEZEICHNUNG KM / NO PLANGRUND 594 / 1185