


Nicht amtlicher Auszug der  
-Liegenschaftskarte/Flurkarte-  
Standard

Maßstab 1 : 1000  
Datum: 06.10.2025

Stadt/Gemeinde Hückelhoven  
Gemarkung Hückelhoven-Ratheim

Flur 48  
Flurstück 973

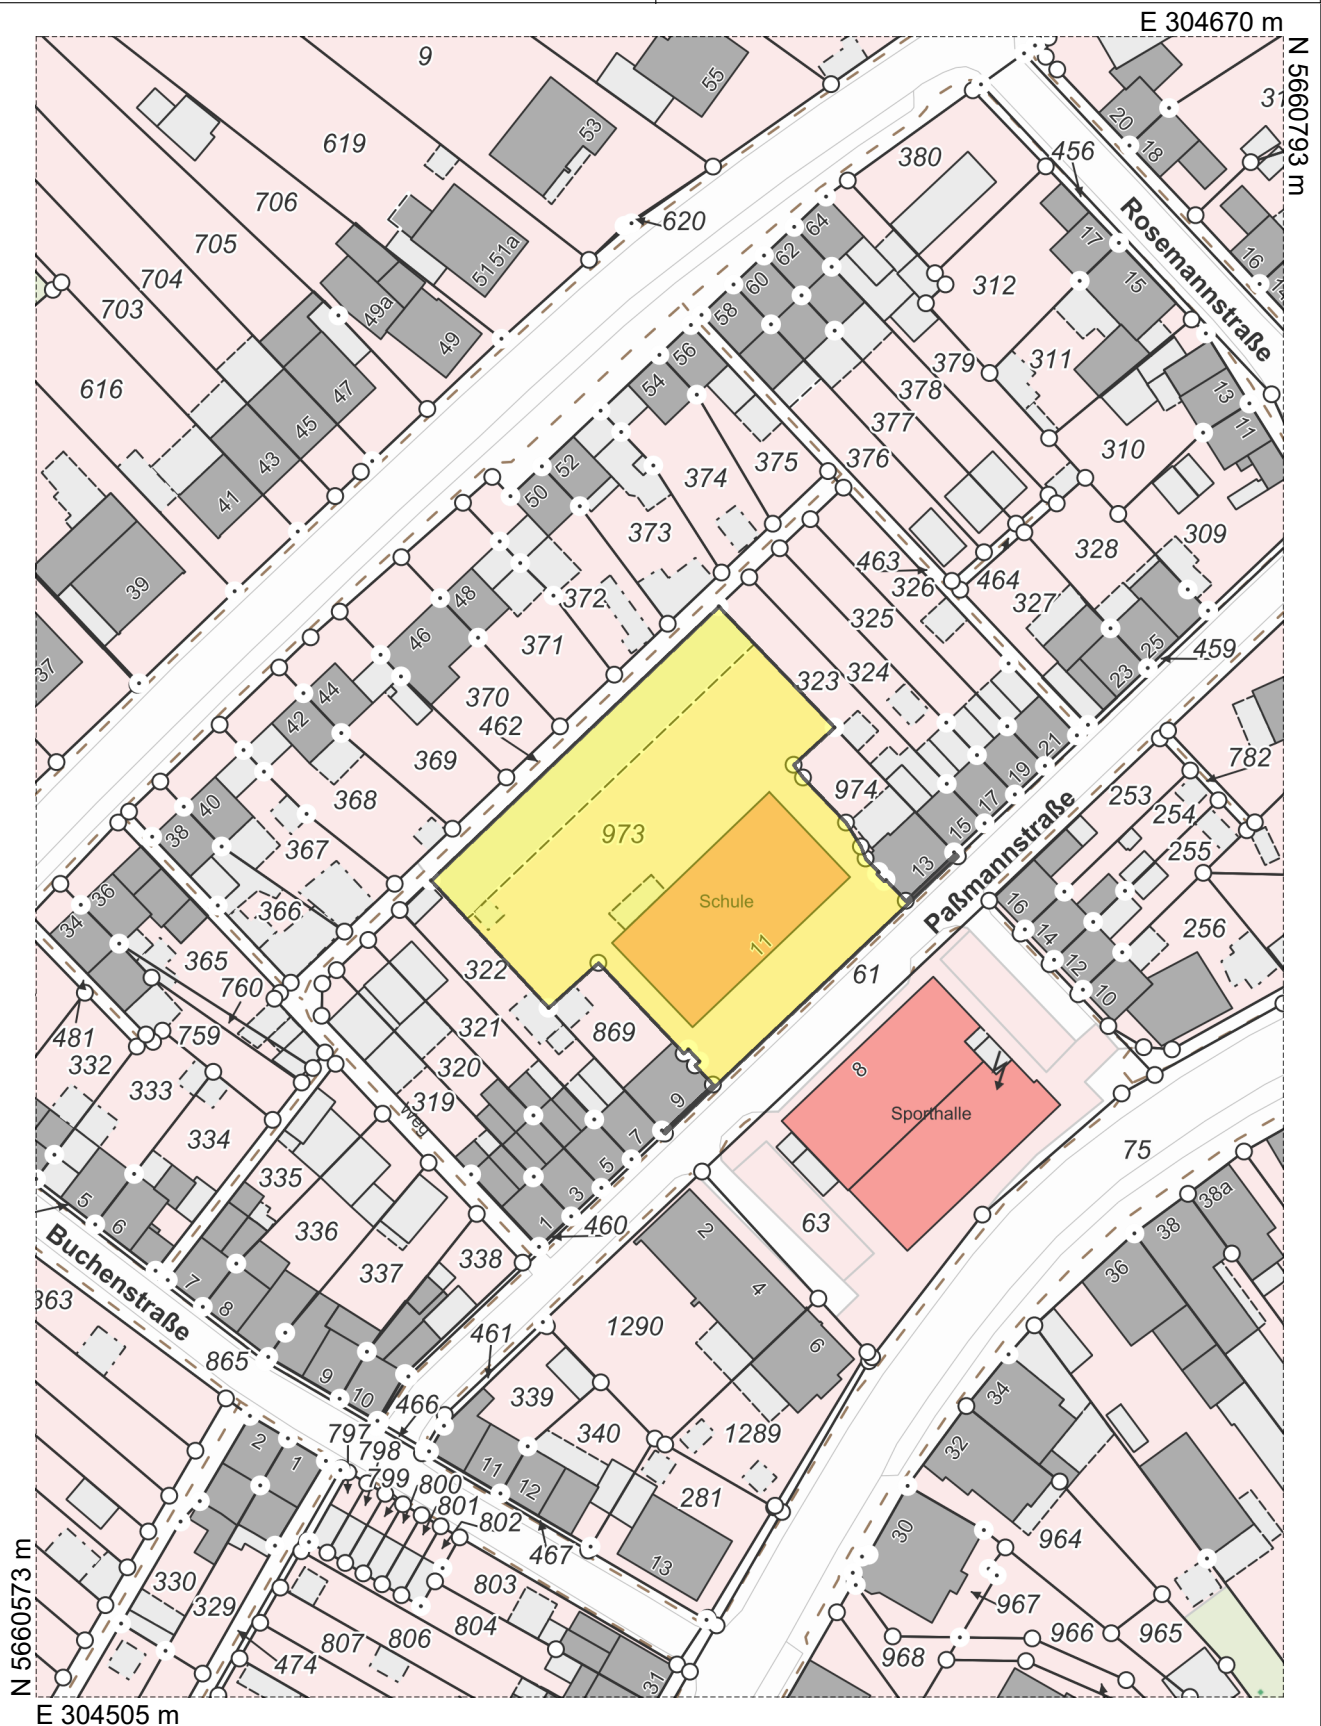

Der Auszug ist maschinell erzeugt, er ist ohne Unterschrift gültig.

Dieser Auszug ist gesetzlich geschützt (VermKatG NW). Vervielfältigungen, Umarbeitungen, Veröffentlichungen oder Weitergabe an Dritte nur mit Zustimmung des Herausgebers, ausgenommen Vervielfältigungen und Umarbeitungen zur innerdienstlichen Verwendung bei Behörden oder zum eigenen Gebrauch