

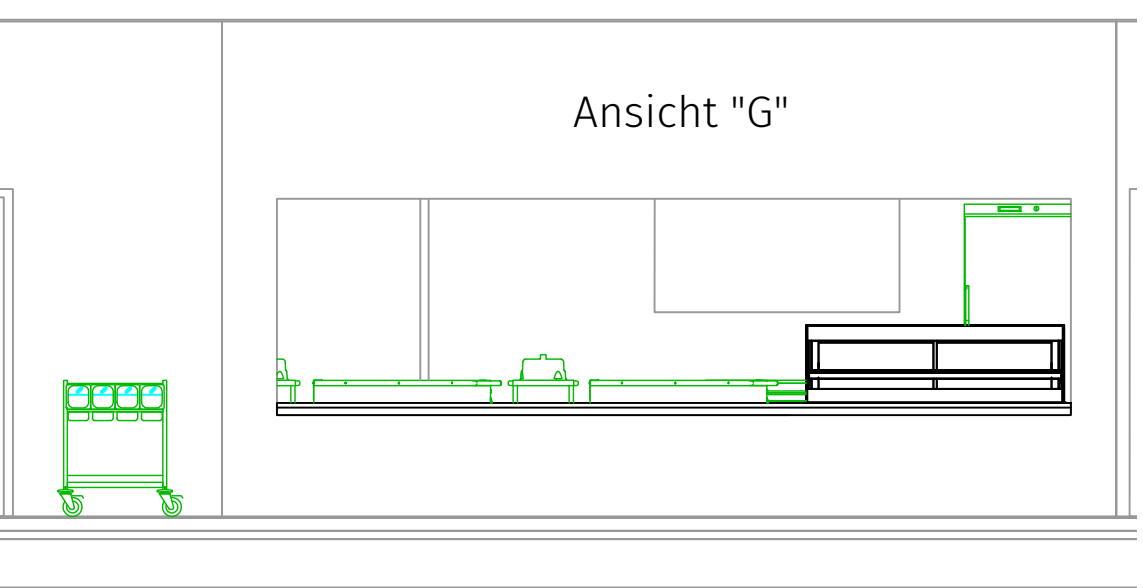
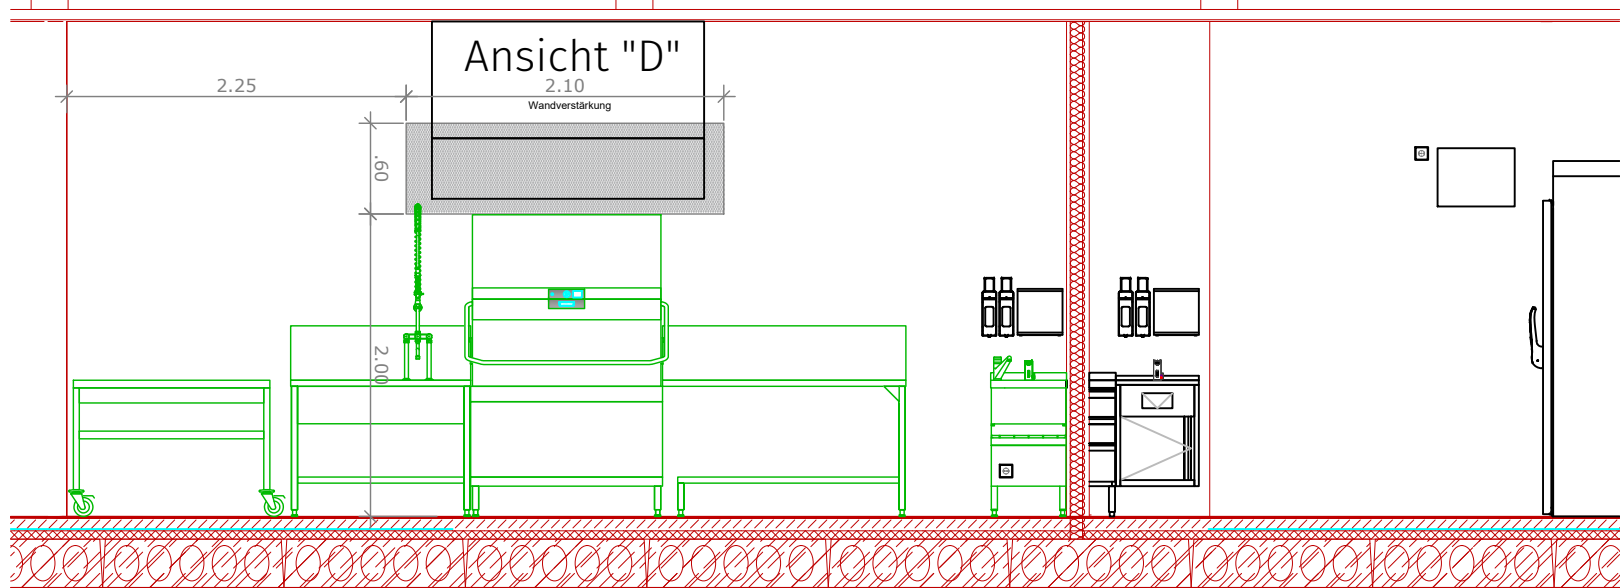
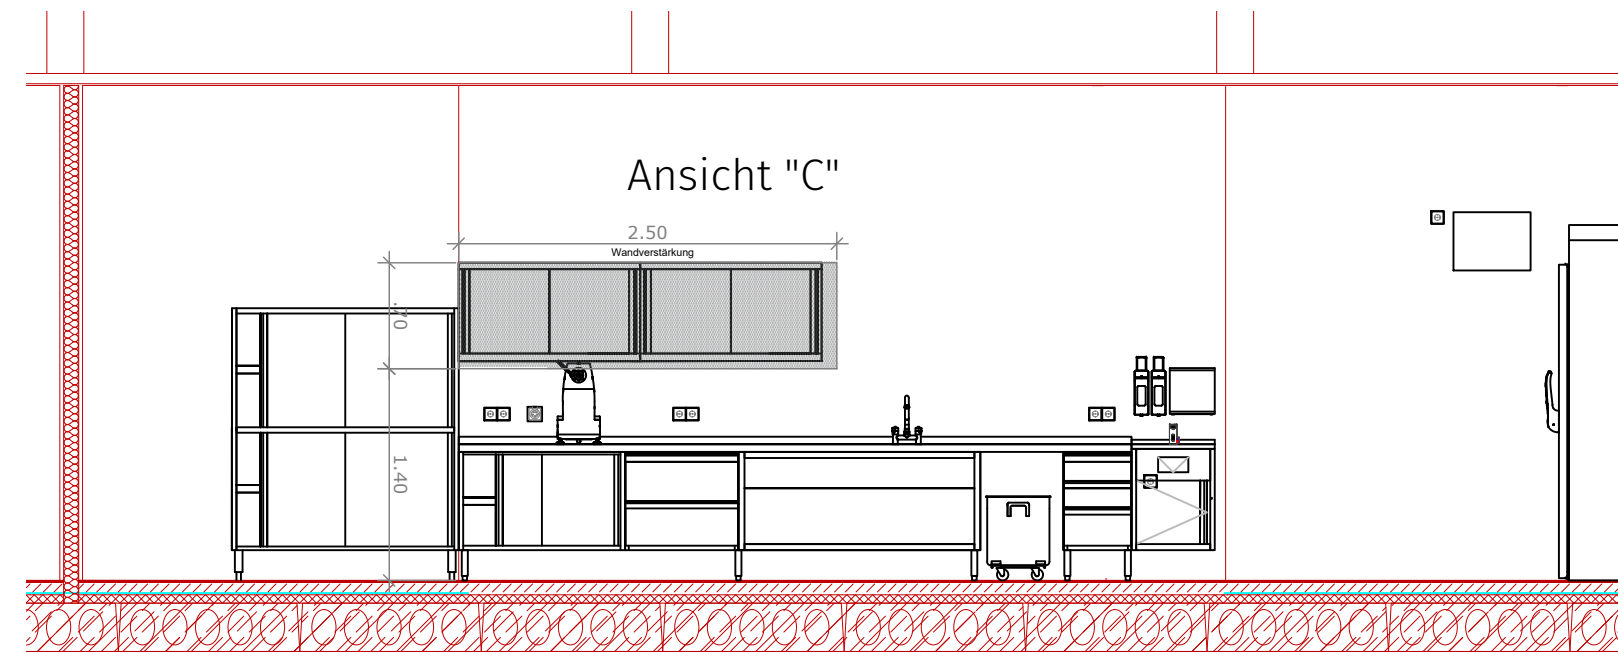
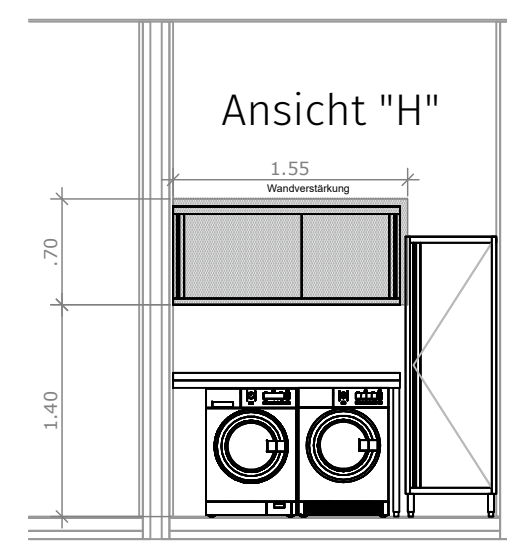
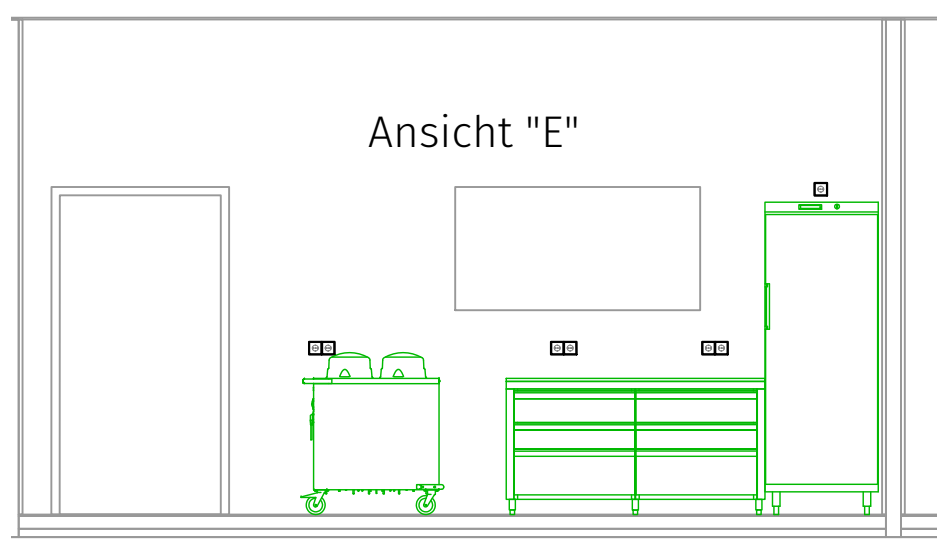
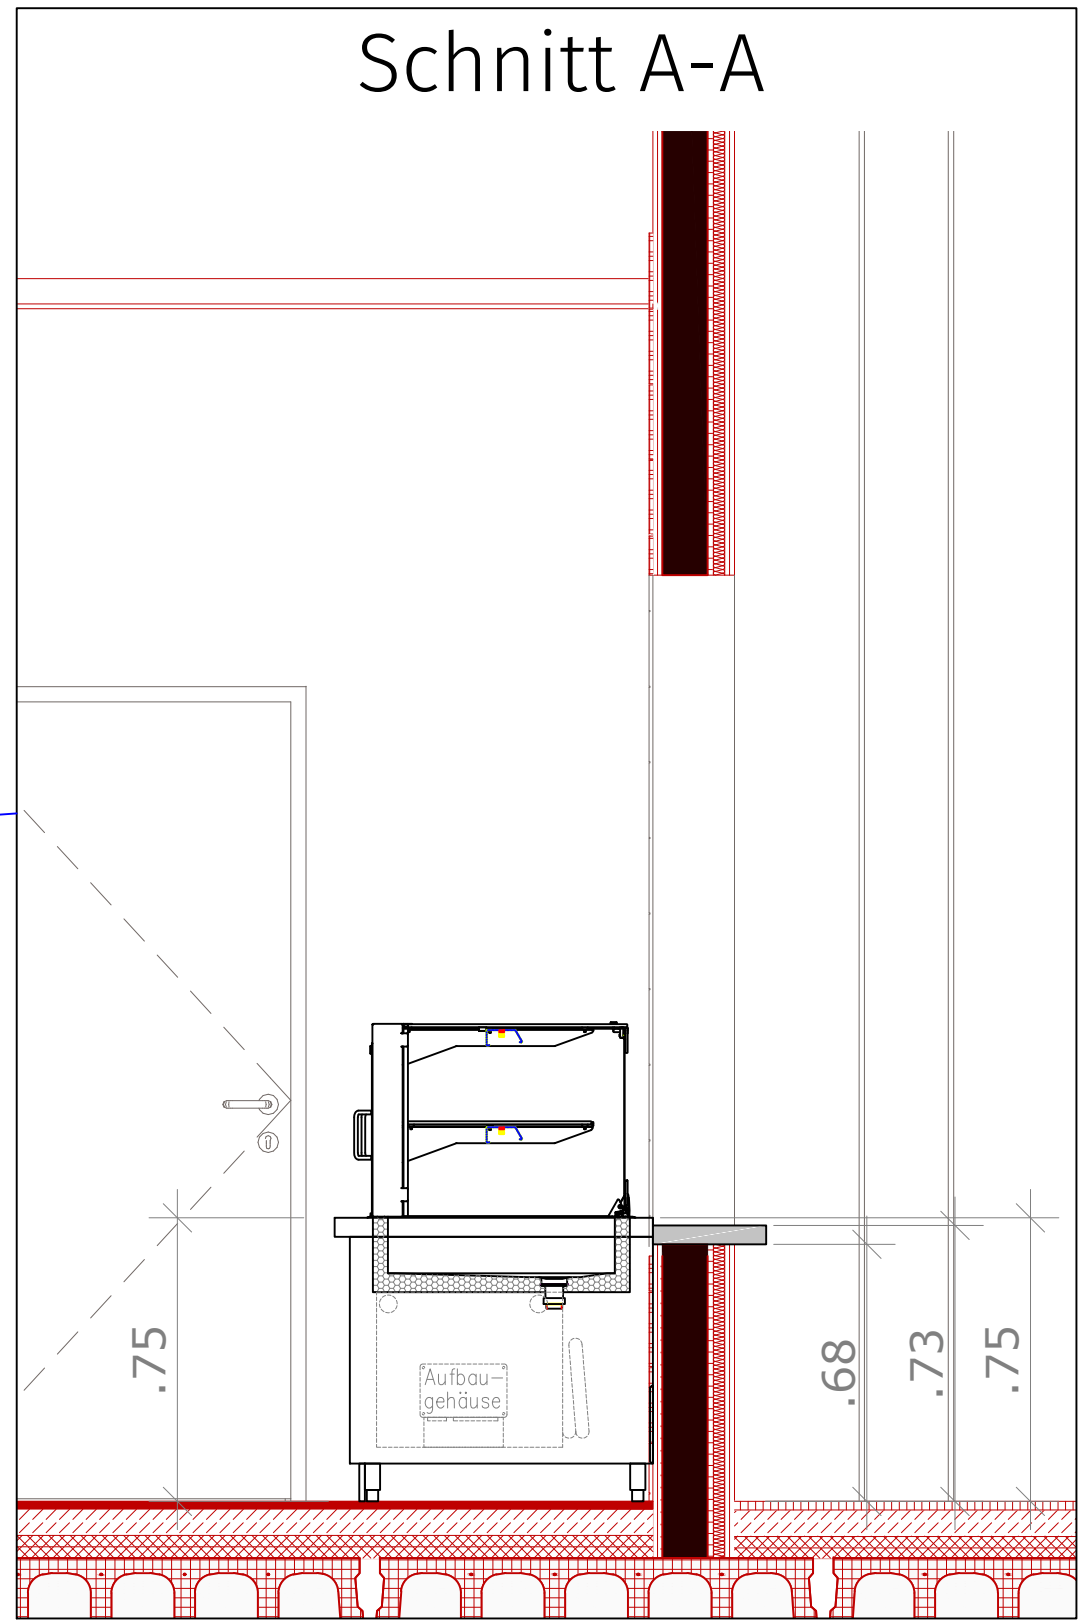


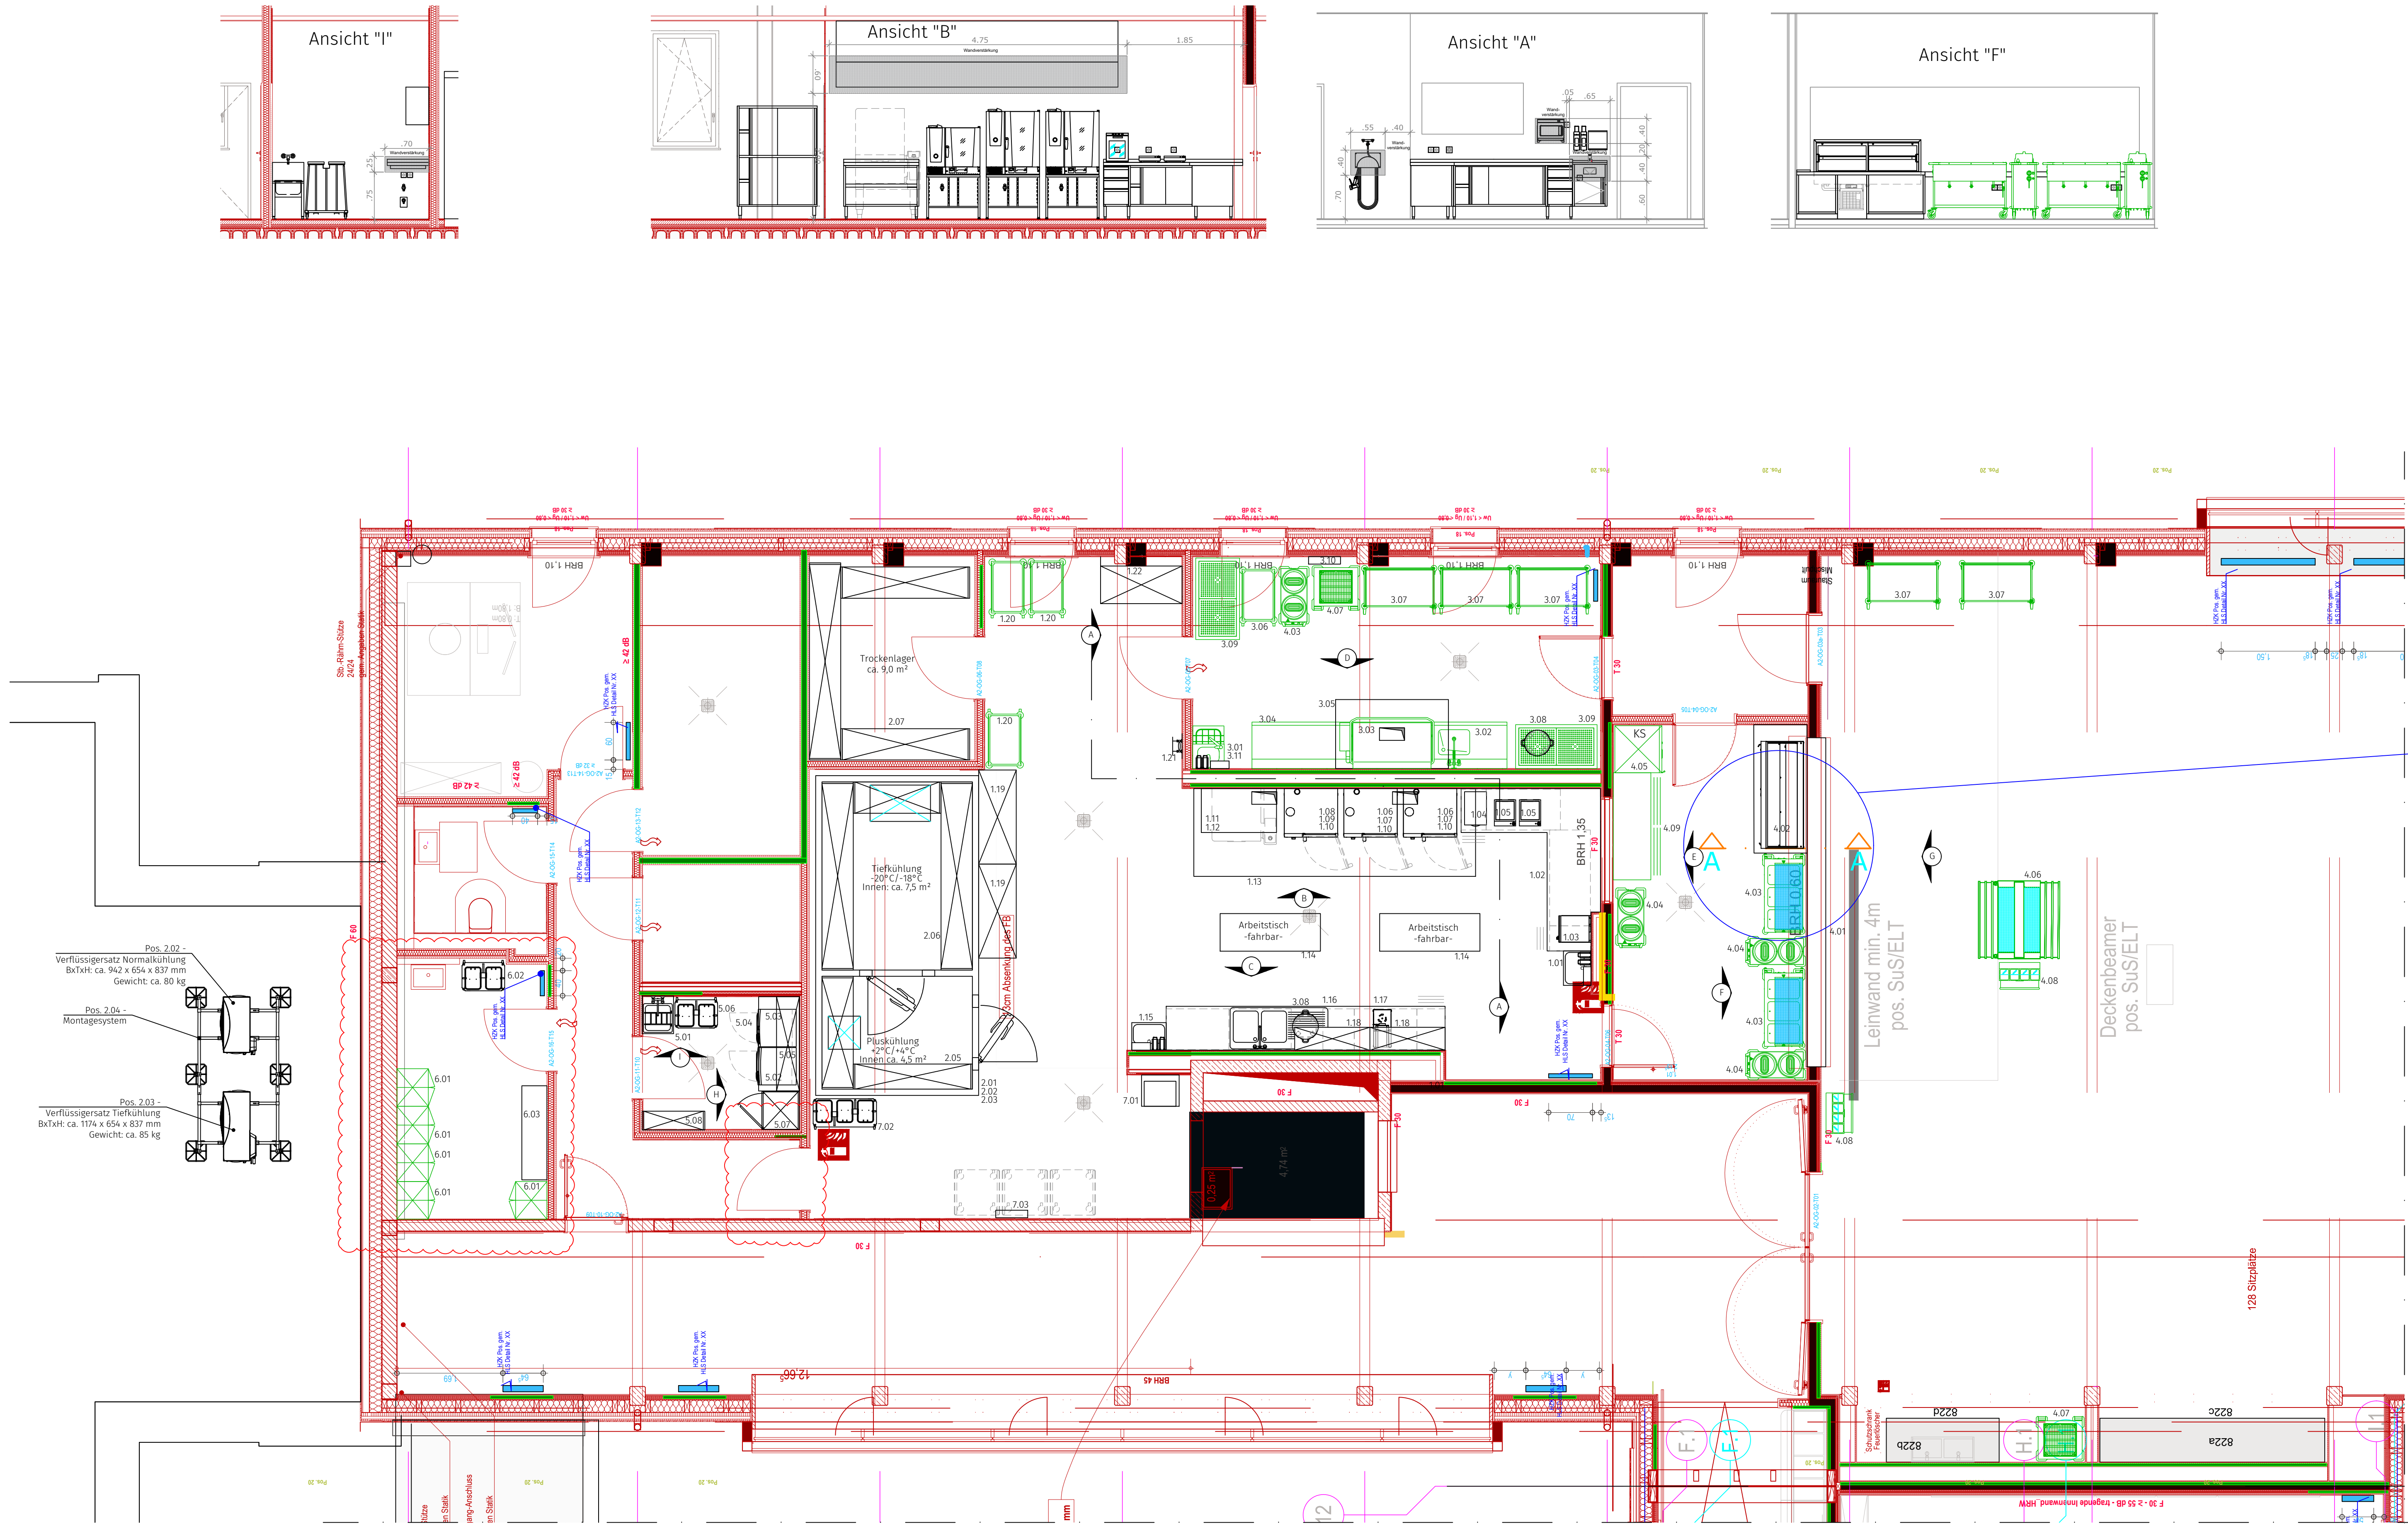

grün dargestellte Einrichtungsgegenstände sind bereits in der derzeitigen Bestandsmensa vorhanden.

Hinweise zum bautechnischen Ausbau:
Bodenbeläge müssen in einwandfreiem Zustand sein. Sie müssen leicht zu reinigen und ggf. zu desinfizieren, wasserundurchlässig, Wasser abstoßend und abriebfest sein und aus nichttoxischem Material bestehen. Übergänge vom Boden zu Wandflächen sind hohlkehlig auszuführen. Sie sollten auch gleitsicher sein und ein angemessenes Abflusssystem aufweisen.
Die Wände sind bis zu einer den jeweiligen Arbeitsvorgängen angemessenen Höhe mit einem abriebfesten, wasserundurchlässigen, nichttoxischen, glatten Belag (z.B. Fliesen - keine Tapete) oder Anstrich auf glattem Zement oder gleichwertigen Putz. Sie müssen leicht zu reinigen und ggf. zu desinfizieren sein. Aus hygienischer Sicht wird empfohlen, die Wandflächen bis mindestens 2 m über OKFF zu verfliesen.
Decken und Deckenstrukturen müssen so beschaffen sein, dass Schmutzansammlungen, Kondensation, Schimmelbefall sowie das Ablösen von Materialteilen vermieden werden.
Flächen (Türen, Fenster, etc.) in Bereichen, in denen mit Lebensmitteln umgegangen wird, und insbesondere Flächen, die mit Lebensmitteln in Berührung kommen, müssen leicht zu reinigen und zu desinfizieren sein. Sie müssen aus glattem, abriebfestem, korrosionsfreiem und nichttoxischem Material bestehen.
Fenster und Lüftungsöffnungen ins Freie müssen mit zu Reinigungszwecken leicht entfernbaren Insektengittern versehen werden.

Pos.	Anz.	Bezeichnung
1.0 Regenerationsraum		
1.01	1	Handwaschbecken inkl. Hygiene-Set
1.02	1	Arbeitschianlage über Eck
1.03	1	Mikrowellengerät mit Wandkonsolen
1.04	1	Heißluftofen
1.05	2	Induktionskochfeld - Aufsatz
1.06	2	Heißluftdämpfer 10/10
1.07	2	Untergestell zu Heißluftdämpfer
1.08	1	Heißluftdämpfer 6/10
1.09	1	Untergestell zu Heißluftdämpfer
1.10	3	Wasserentkalkung
1.11	1	Arbeitschianlage
1.12	1	EP Multifunktionales Geräterät
1.13	1	Dunstabzugshaube
1.14	2	Arbeitschianlage - fahrbar
1.15	1	Handwaschbecken inkl. Hygiene-Set
1.16	1	Arbeitschianlage
1.17	1	Universal-Küchenmaschine
1.18	2	Wandhängeschrank
1.19	2	Geschirrschrank
1.20	3	Servierwagen - bauseits vorhanden
1.21	1	Schlauchhalter inkl. Schlauch und Wandnischbatterie
1.22	1	Hochschrank
2.0 - Kühlräume / Lager		
2.01	1	Kombi-Kühlzelle
2.02	1	Kältetechnische Anlage - Pluskühlung
2.03	1	Kältetechnische Anlage - Tiefkühlung
2.04	1	Montagesystem zur schonenden Aufstellung von Kälteanlagen auf Flachdächern
2.05	1	Regalanlage Normalkühlung
2.06	1	Regalanlage Tiefkühlung
2.07	1	Regalanlage Trockenlager
3.0 - Spülen		
3.01	1	Handwasch-Ausgussbecken - bauseits vorhanden
3.02	1	Spülmaschinenablaufschüssel - rechts bauseits vorhanden
3.03	1	Doppelkörperspülmaschine - bauseits vorhanden
3.04	1	Spülmaschinenablaufschüssel - links bauseits vorhanden
3.05	1	Dunstabzugshaube
3.06	1	Servierwagen - bauseits vorhanden
3.07	5	Geschirrabrühwagen - bauseits vorhanden
3.08	2	Abfallrolli
3.09	2	Arbeitschianlage fahrbar mit Abtropfschüssel für Spülkörbe - bauseits vorhanden
3.10	1	Insektenvernichter
3.11	1	Hygiene-Set bestehend aus: 1x Seifenspender 1x Desinfektionsmittelspender 1x Papierhandtuchspender 1x Papierkorb
4.0 - Ausgabe / Mensa		
4.01	1	Ausgabenanlage
4.02	1	Kühlschrank 50x111, frontseitig offen
4.03	2	Wärmehaltewagen 3 x GN1/1 - bauseits vorhanden
4.04	4	Teilerstärker - 2-fach - bauseits vorhanden
4.05	1	Küchenschrank - bauseits vorhanden
4.06	1	Salatbar - fahrbar bauseits vorhanden
4.07	2	Gläserspender - bauseits vorhanden
4.08	2	Besteckwagen
4.09	1	Arbeitschianlage - bauseits vorhanden
5.0 - Reinigungsraum		
5.01	1	Ausgussbecken inkl. Wandarmatur
5.02	1	Wäschespender
5.03	1	Waschmaschine
5.04	1	Arbeitschianlage
5.05	1	Wandhängeschrank
5.06	1	Wäschesammler
5.07	1	Putzmittelschrank
5.08	1	Wäschespender
6.0 - Umkleide		
6.01	5	Doppelspind - bauseits vorhanden
6.02	1	Wäschesammler
6.03	1	Sitzbank
7.0 - Verpacken		
7.01	1	Schreibpult-Arbeitschianlage
7.02	1	Abfallsammler 3-fach
7.03	1	Insektenvernichter
8.0 - Außenbereich		
8.1	1	Nassmüllkübel

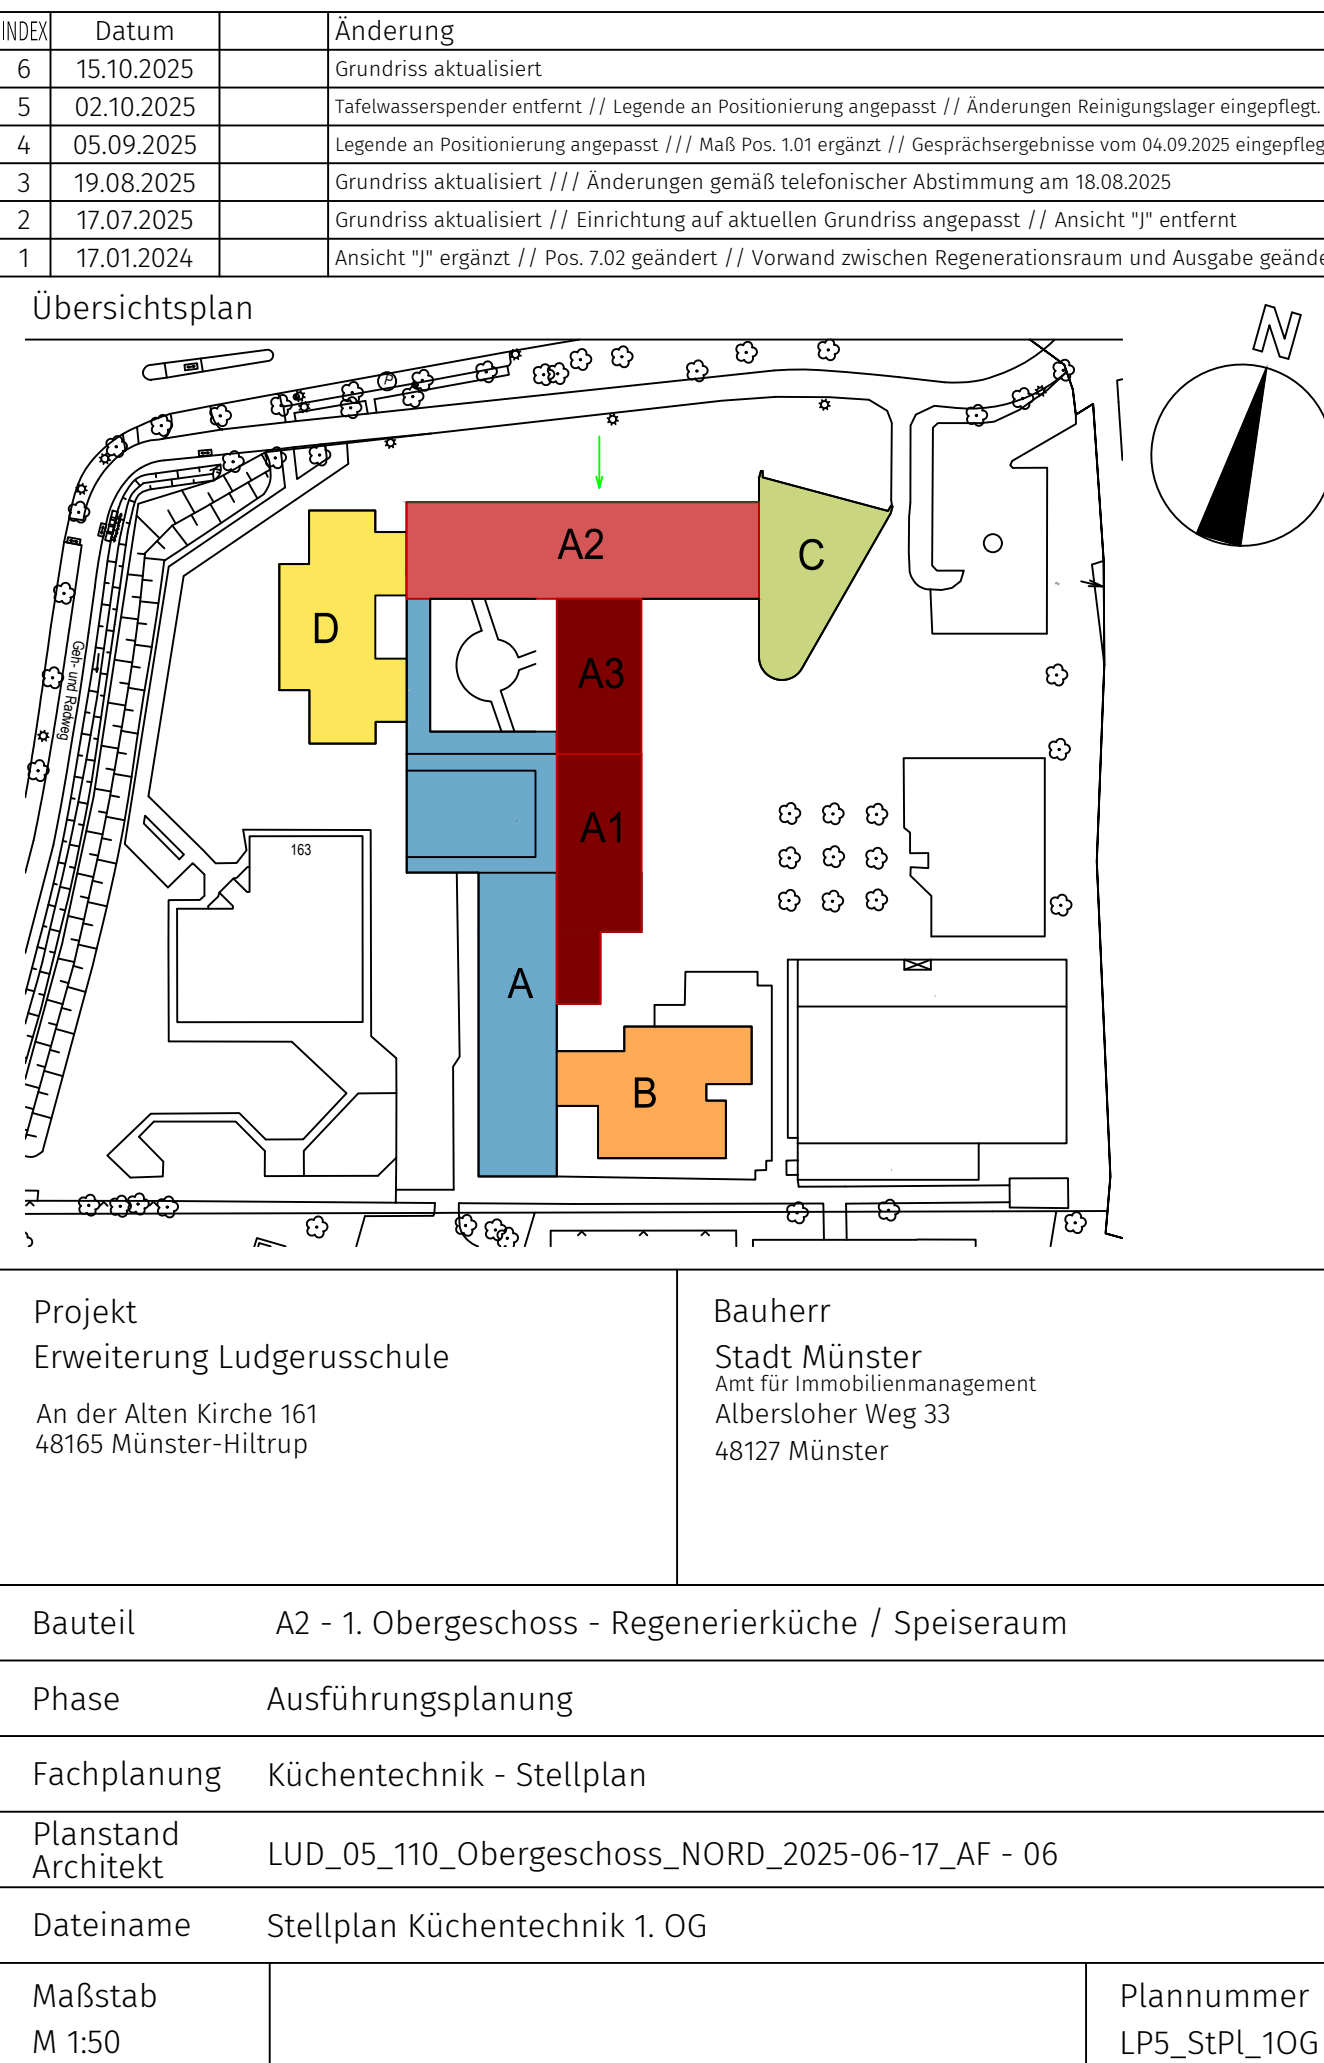

Projekt	Erweiterung Ludgerusschule	Bauherr	Stadt Münster
Architekt	An der Alten Kirche 161 48165 Münster-Hiltrup	Architekt	Architekt für Immobilienmanagement Albersloher Weg 33 48127 Münster
Bauteil	A2 - 1. Obergeschoss - Regenerierküche / Speiseraum		
Phase	Ausführungsplanung		
Fachplanung	Küchentechnik - Stellplan		
Planstand	LUD_05_110_Obergeschoss_NORD_2025-06-17_AF - 06		
Architekt			
Dateiname	Stellplan Küchentechnik 1. OG		
Maßstab	M 1:50	Plannummer	LP5_STPL_10G