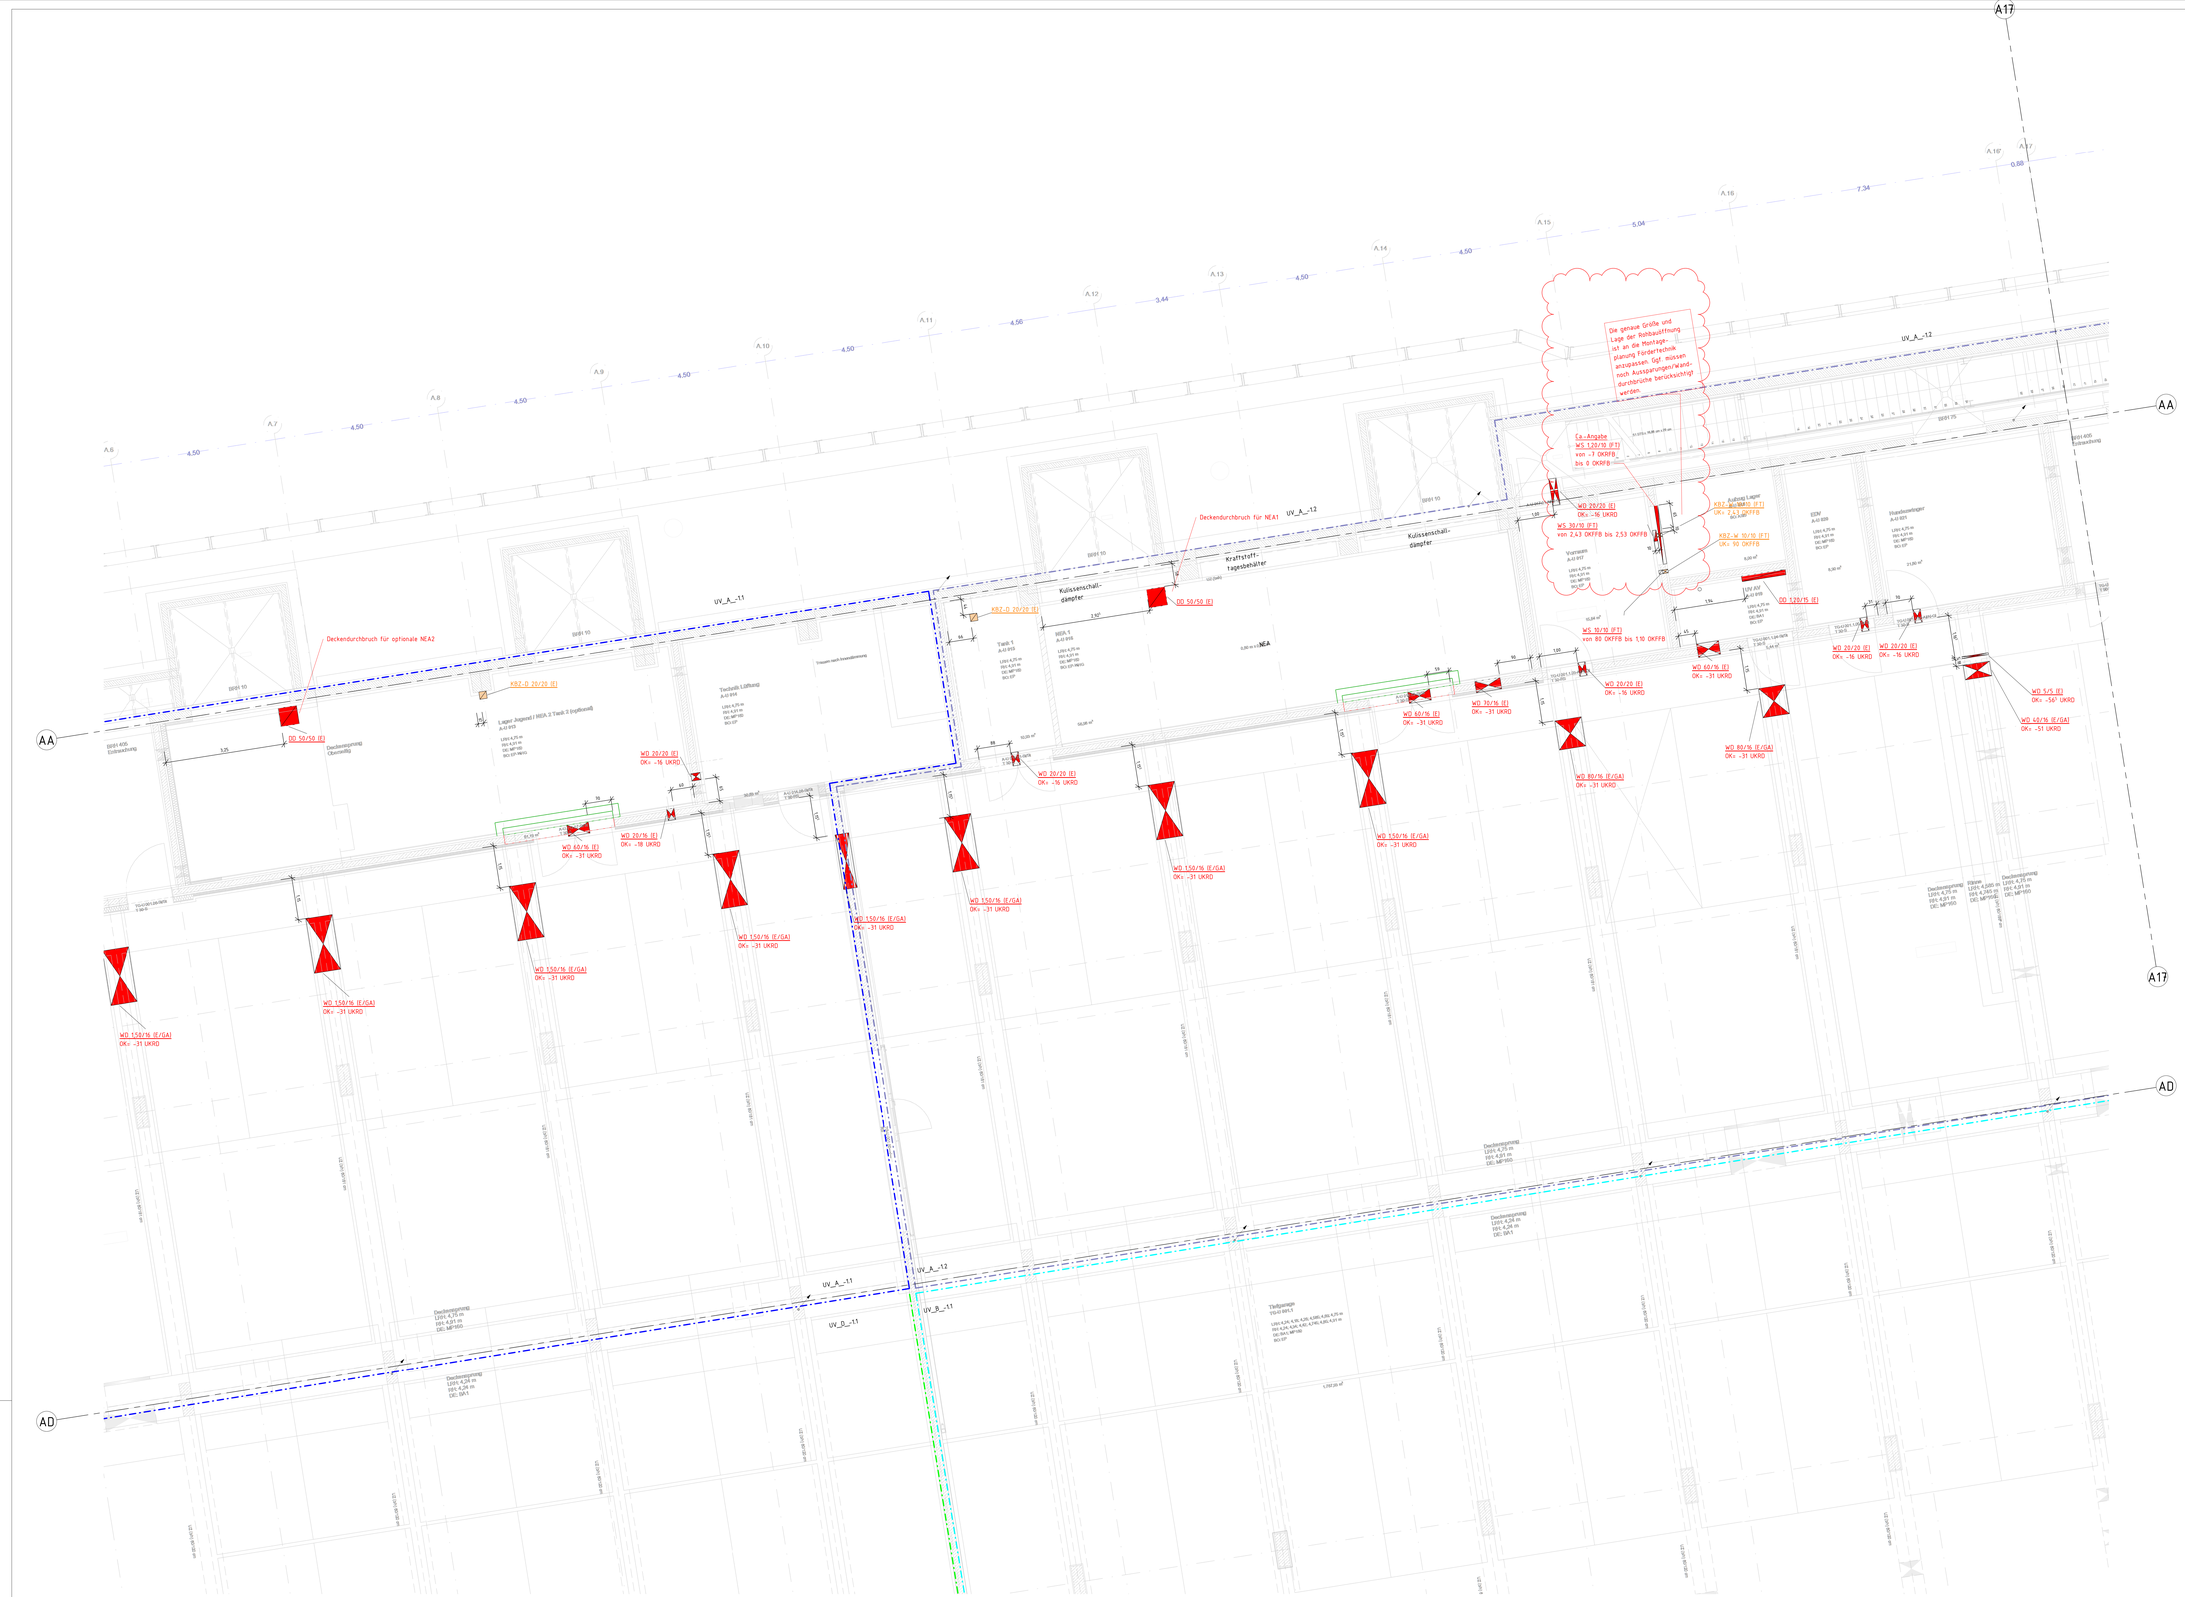

LEGENDE SCHLITZ - UND DURCHBRÜCHE

Symbole

	KBZ-W	Kernbohrzone-Wand
	KBZ-D	Kernbohrzone-Decke
	WD	Wanddurchbruch
	DD	Deckendurchbruch
	WS	Wandschlitz

Gewerkeangaben

(E)	Elektro
(GA)	Gebäude A.

Maßbezüge

UKRD	Unterkante Rohdecke
WD 80/40	WD Breite/Höhe

Farbzuordnung

rot	Rohbau
grün	Trockenbau
orange	Kernbohrzone

Hinweis Bemaßungen nach DIN 1356 und DIN 406

Maß-einheit	Maße unter 1m	Maße ab 1m
cm, m	5 24 88,5	1.00 3.375

- Alle Bemaßungen sind auf den nächstliegenden Baukörper Rohbau (Betonwand, Stütze..) bezogen
- Grundsätzlich werden nur Deckendurchbrüche angegeben, keine Fußbodendurchbrüche, Ausnahme sind Durchbrüche in der Bodenplatte

Anmerkungen zur Ausführungsplanung:

- Dieser Plan gilt nur in Verbindung mit dem letztgültigen Architektenplan!
- Baulichkeiten insbesondere Schlitze und Durchbrüche sind vor Baubeginn zu überprüfen!
- Grundsätzlich sind vorhandene Schlitze und Durchbrüche in Abstimmung mit den anderen Gewerken zu verwenden!
- Zusätzliche Stemm- und Kernbohrarbeiten, Konstuktionen und Sonderaufhängungen sind zwingend mit dem Tragwerksplaner und der örtlichen Bauleitung abzustimmen!
- Die genauen Lagen von Deckeneinbauten sind dem Deckenspiegelplan des Architekten zu entnehmen!
- Bei Unstimmigkeiten ist die Bauleitung zu informieren!
- Dieser Plan ist kein Ersatz für die Werks- und Montageplanung der ausführenden Firma!
- Brandschotte sind grundsätzlich gemäß Zulassungsbescheid und bauaufsichtlichem Prüfzeugnis herzustellen!

Arch Modell	706_5_--_MO_--_000_08_IFC-Export-TGA-Allgemeiner Übersetzer IFCs.ifc.RVT
ArchDWG -1UG	Xref_706_5_--_UP_-1_000_16_Übersichtsplan UG_IFC 2025_01_13.dwg
Arch DWG EG	Xref_706_5_--_UP_00_000_13_Übersichtsplan EG_IFC 2025_01_13.dwg
Arch DWG 1.OG	Xref_706_5_--_UP_01_000_18_Übersichtsplan OG1_IFC 2025_01_13.dwg
Arch DWG 2.OG	Xref_706_5_--_UP_02_000_13_Übersichtsplan OG2_IFC 2025_01_13.dwg
Arch DWG 3.OG	Xref_706_5_--_UP_03_000_18_Übersichtsplan OG3_IFC 2025_01_13.dwg
Arch DWG -2UG	Xref_706_5_--_UP_-2_000_13_Übersichtsplan Gründung_IFC 2024_12_20.dwg
Arch DWG DA	Xref_706_5_--_UP_DA_000_03_Übersichtsplan DA_IFC 2024_04_23.dwg

Projekt-Nr.	Plan-Nr.	Freitext	Status
21/064	710_5_-A_SD_-1_200 __08	-1UG Blatt 2	p

Index	Änderung/Ergänzung TGA	Datum	Name	Bauherr	Architekt	Bau ext	Statik	Projektl.	Nutzer	TGA-Plan	ELT	Sonner	KG Bpro
08	Änderung siehe Wolke	20.03.25	Te									P/D	
07	Änderung siehe Wolke	02.10.24	Te	P/D	P/D		P/D	P/D		P/D		P/D	
06	Änderung siehe Wolke	19.09.24	Te	P/D	P/D		P/D	P/D		P/D		P/D	
05	Änderung siehe Wolke	04.07.24	Te	P/D	P/D		P/D	P/D		P/D		P/D	
04	Änderung siehe Wolke	03.07.24	Te	P/D	P/D		P/D	P/D		P/D		P/D	
03	Änderung siehe Wolke	28.05.24	Te	P/D	P/D		P/D	P/D		P/D		P/D	
02	Abgabe Ausführungsplanung	03.05.24	Te	P/D	P/D		P/D	P/D		P/D		P/D	
01	Abgabe SuD zur Prüfung	24.04.24	Te	P/D	P/D		P/D	P/D		P/D		P/D	

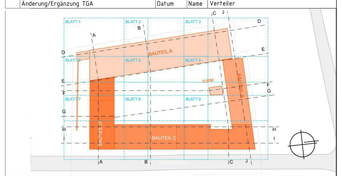

Krawinkel INGENIEURE

Krawinkel Ingenieure GmbH
Kesseler Allee 168-170
47803 Krefeld
www.Krawinkel.net
Fon: 02151/7680-0
Fax: 02151-7680-29
mail@krawinkel.net

Bauherr :

Stadt Brühl
Der Bürgermeister

Stadt Brühl,
Engelsdorfer Str. 2
50321 Brühl

Bauvorhaben:

Feuer- und Rettungswache Brühl

Planbezeichnung:

Grundriss 1.Untergeschoss Bauteil A Teil 2 (Blatt 2) Schlitz- und Durchbruchsplanung

Phase:	Anlagengruppe:
Ausführungsplanung	Elektro- und Fördertechnik

Model Name:	gepruft:	Maßstab:
21064_Brühl_FRW_LP5	Pu	1:50
erstellt: 18.04.2024	gezeichnet: Te	Blattgröße: 1400x910

Erstellt mit Autodesk Revit 2023 | Plotdatum: 20.03.2025 12:21:20