



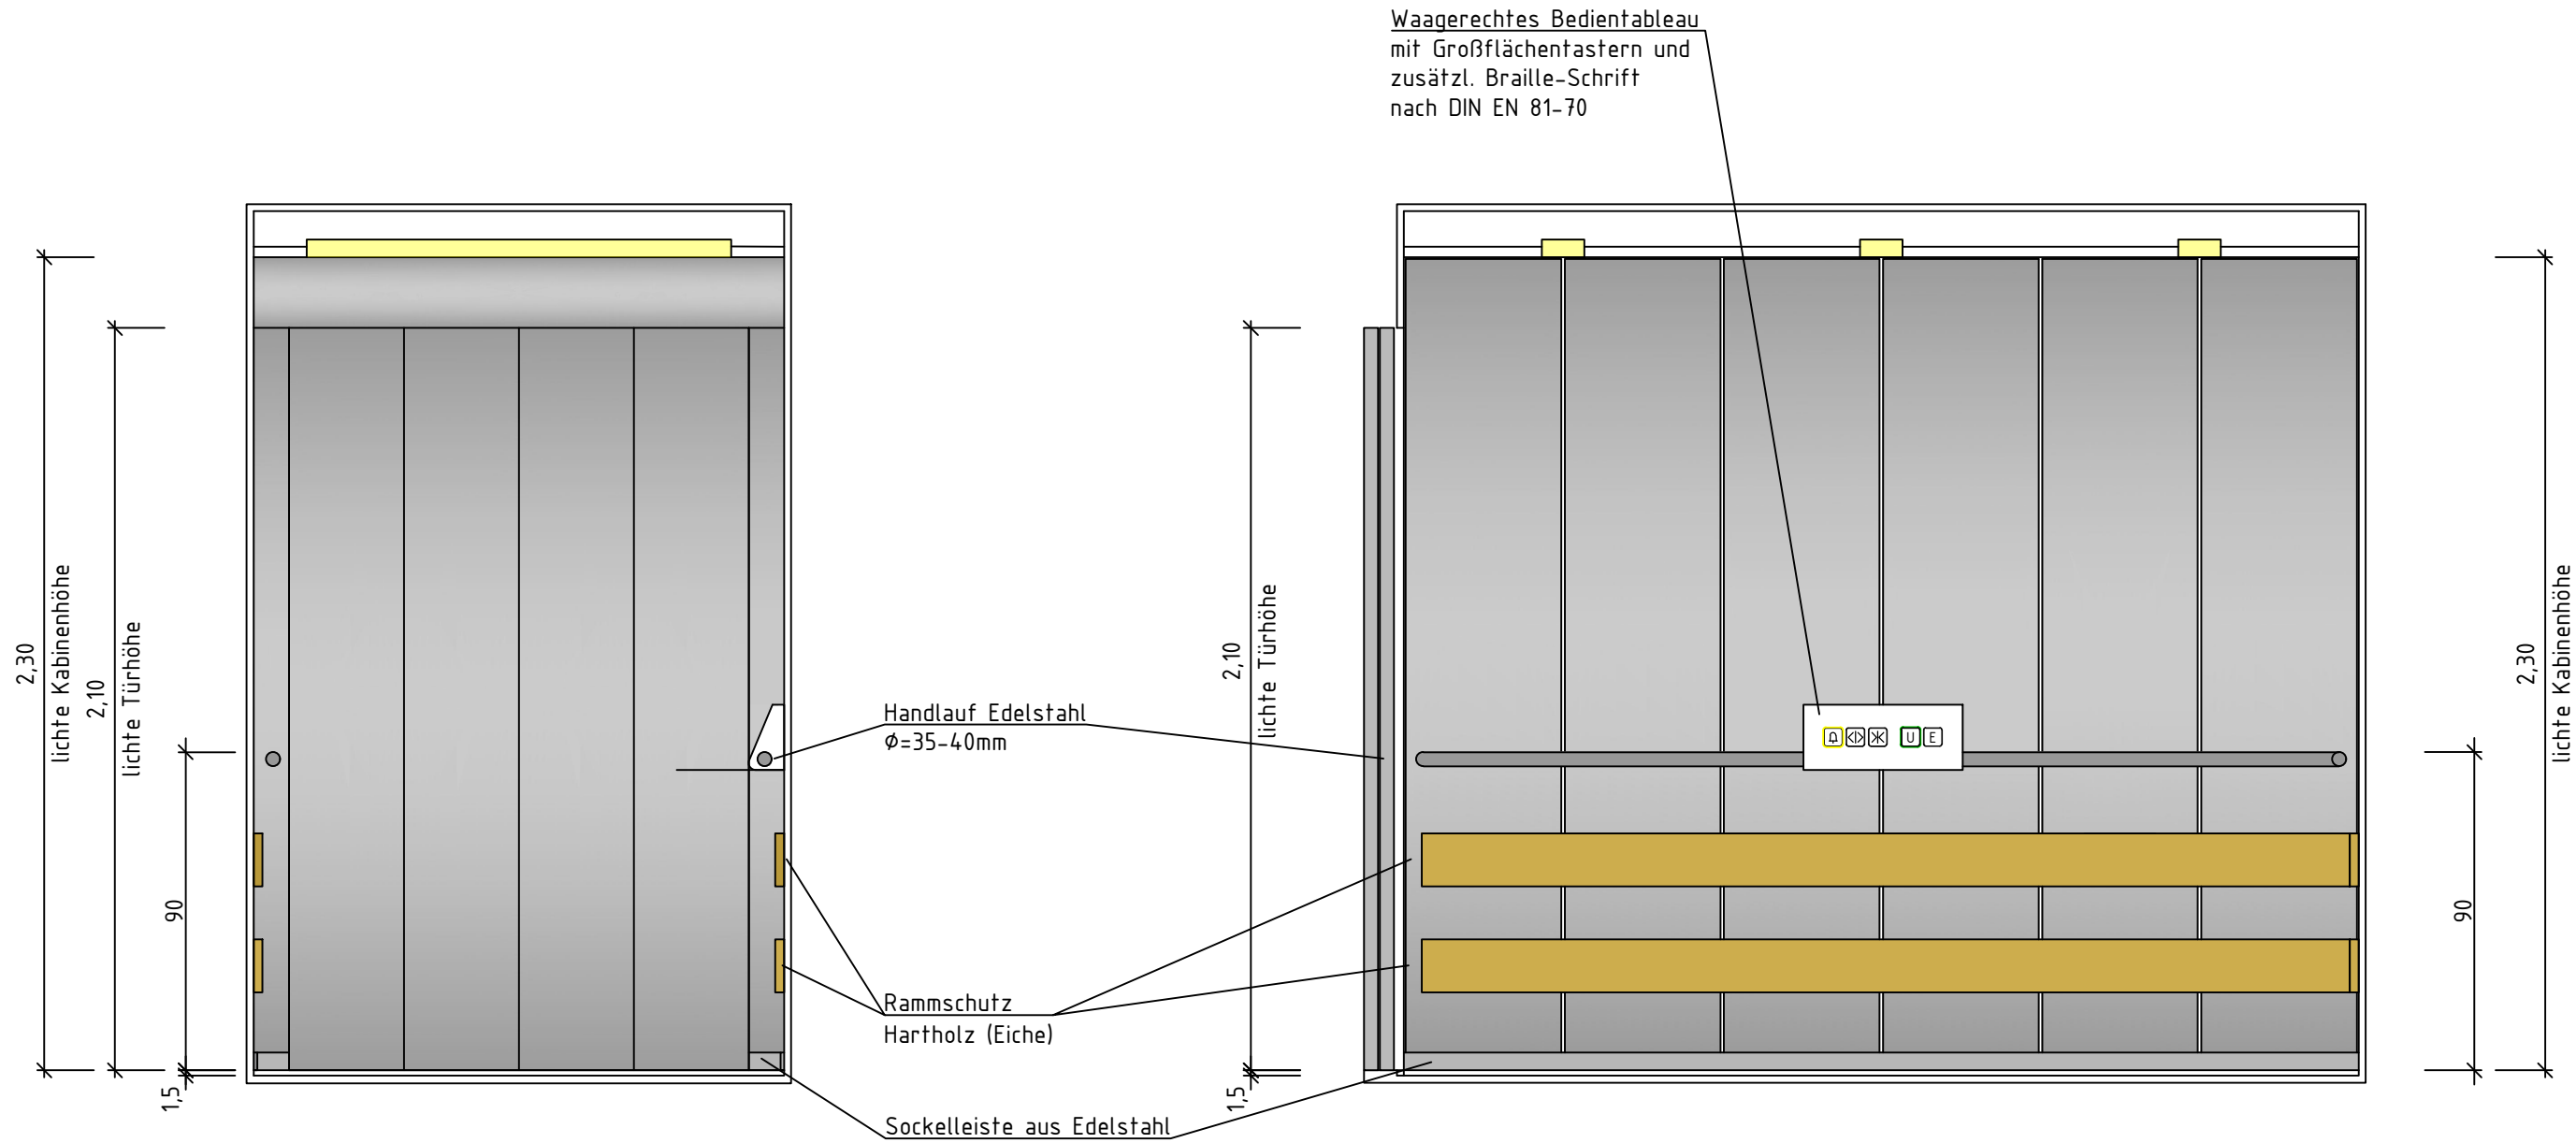


Kabinenansicht A

Kabinenansicht B

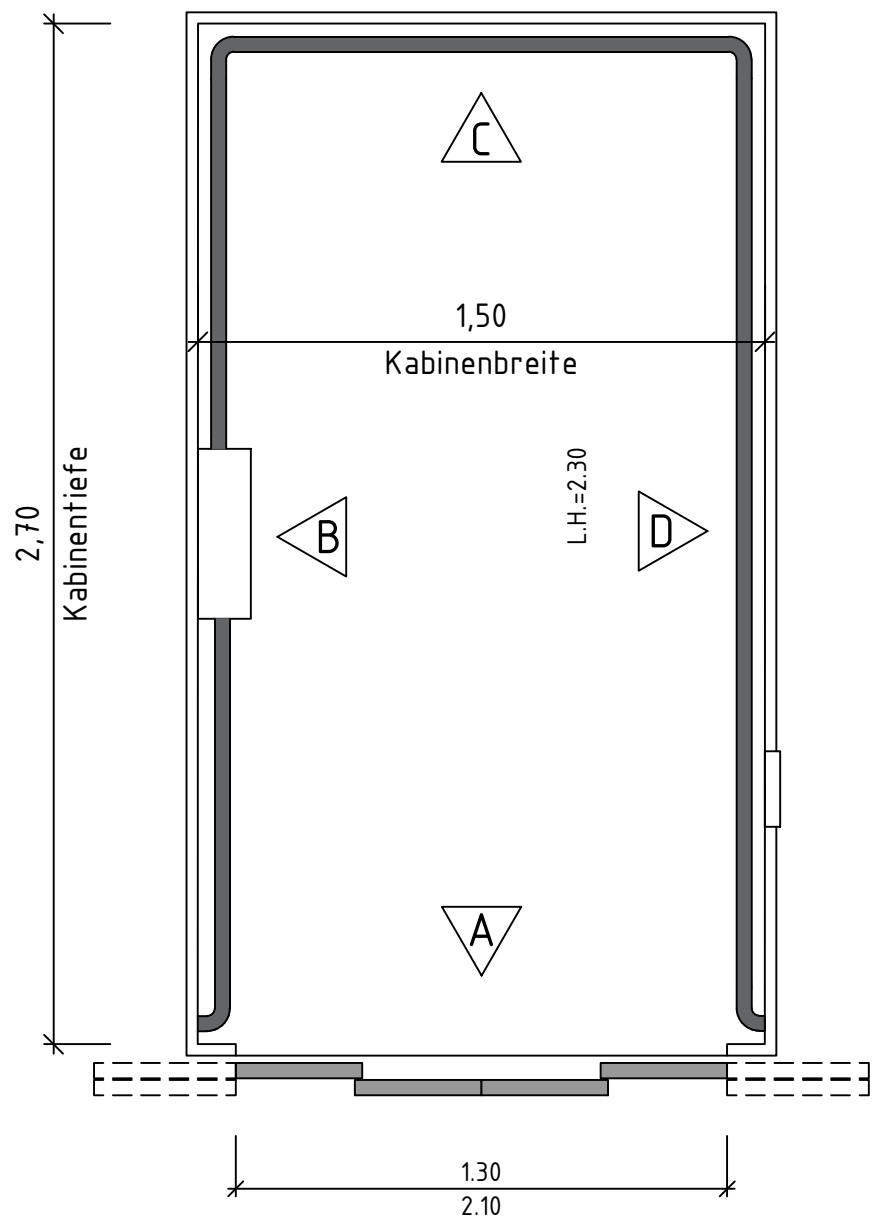


Grundriss

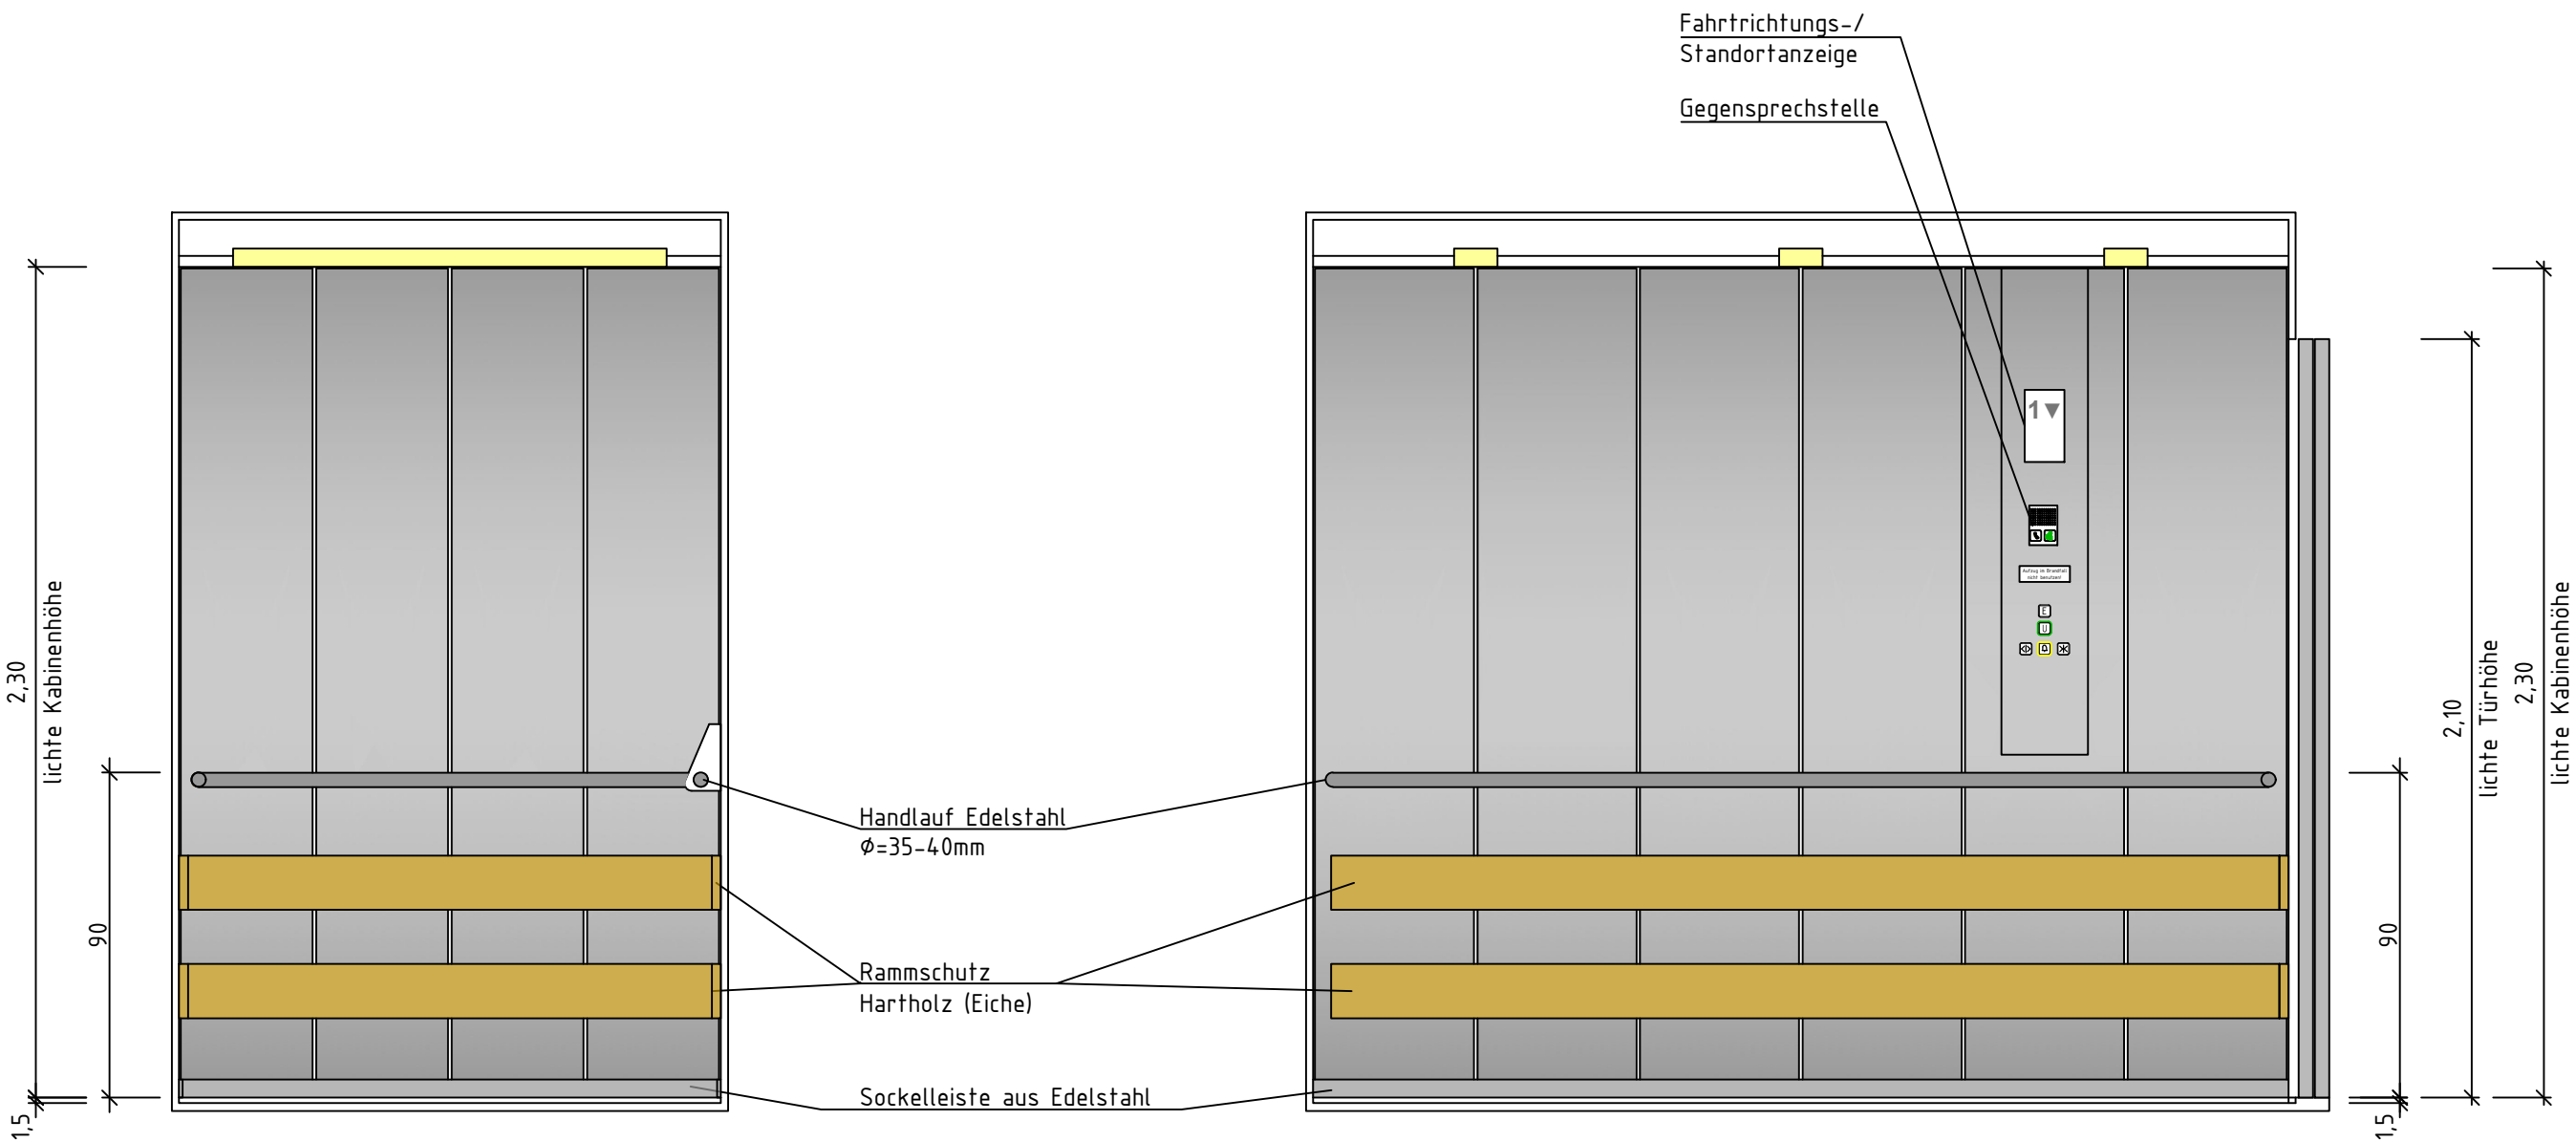

Kabinenansicht C

Kabinenansicht D

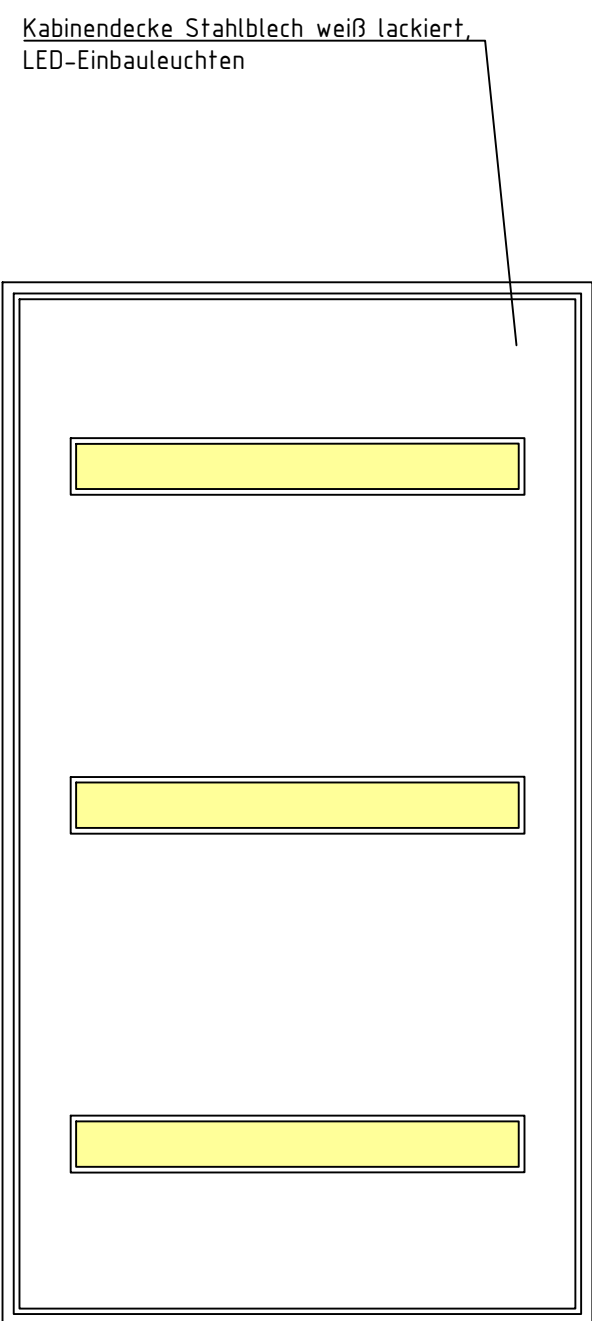

Kabinendecke

- Notrufeinrichtung: (GSM-Modul) Notruf an 24h besetzte Stelle des AN sowie an Leitstelle Feuerwehr.
- Optische und akustische Haltestellenansageeinrichtung
- Verbotsschilder: "Aufzug im Brandfall nicht benutzen!" in jeder Haltestelle.
- Zutrittskontrolle: Transponderleser in Etagenbedientableaus

Decke: Stahlblech weiß lackiert, deckenbündige Einbauleuchten mit Stoßsicherer Abdeckung Leuchtmittel LED, Kabinenlichtabschaltung bei Nichtbenutzung des Aufzugs (Standby)

Boden: Bodenbelag bauseitig: Fliesen wie Rüttelklinker, Aufbauhöhe 15 mm, Gewicht 33kg/m²

Kabinentableaus: 1x waagrecht angeordnet mit berührungssensitiven Großflächen Tastern in kontrastreicher, erhabener Ausführung, zusätzlich Braillebeschriftung 1x senkrecht

Fahrkorbwände: Edelstahl geschliffen


Fahrkorbtüren: Edelstahl geschliffen

Spiegel: nein

Handlauf: umlaufend Edelstahl

Rammschutz: umlaufend, zweireihig Hartholz (Eiche)

Projekt-Nr.:	Plan-Nr.:	Index:	Freitext:	Status:
21/064	716_5_-A_DE_--_002	03_	Kabine BT A LA	f
03	Freigabe	18.03.2025	Koe	D/P
02	Abgabe Ausführungsplanung-Vorabzug (keine Änderungen)	03.05.2024	Koe	D/P
01	Planerstellung	22.03.2024	Koe	D/P
Index				
	Änderung/Ergänzung TGA	Datum	Name	Verteiler
			Bauherr	Architekt
			Baul. ext.	Stark
			Projekts.	Nutzer
			TGA-Mech.	ELT
			Server	Ki-Büro

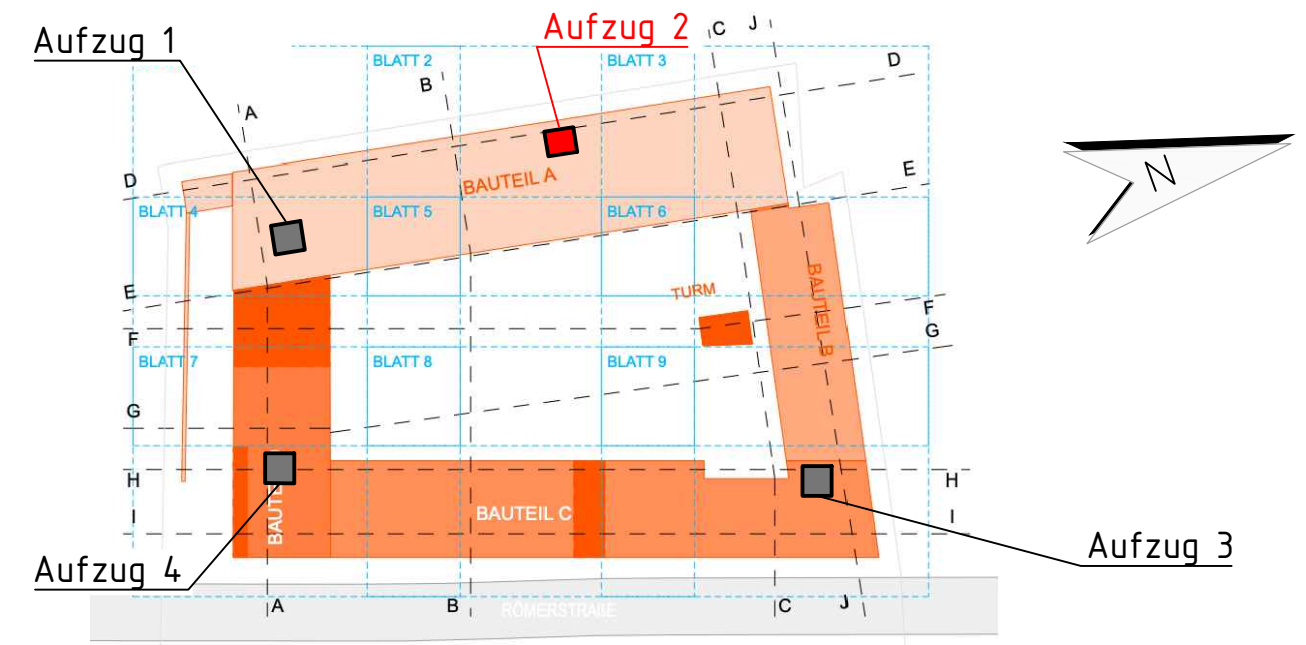

Krawinkel
INGENIEURE

Krawinkel Ingenieure GmbH
Kempener Allee 168-170
47803 Krefeld
www.krawinkel.net

Fon: 02151-7680-0
Fax: 02151-7680-39
mail@krawinkel.net

Bauherr:

Stadt Brühl
Der Bürgermeister

Stadt Brühl
Engeldorf Str. 2
50321 Brühl
Tel.: 02232-702-0

E-Mail:
info@stadtservice-bruehl.de

Bauvorhaben:		
Feuer- und Rettungswache Brühl		
Planbezeichnung:		
Bauteil A, Detailplan Personenaufzug Aufzug 2		
Wand- und Deckenansichten Aufzugskabine 2.500 kg		
Phase:	Anlagengruppe:	
Ausführungsplanung	Fördertechnik	
Datei Name:	geprüft:	Maßstab:
716_5_-A_DE_--_002_03_Kabine BT A LA_f.dwg	Koe	1:20
erstellt am:	gezeichnet:	Blattgröße:
22.03.2024	Koe	84,1/59,4