


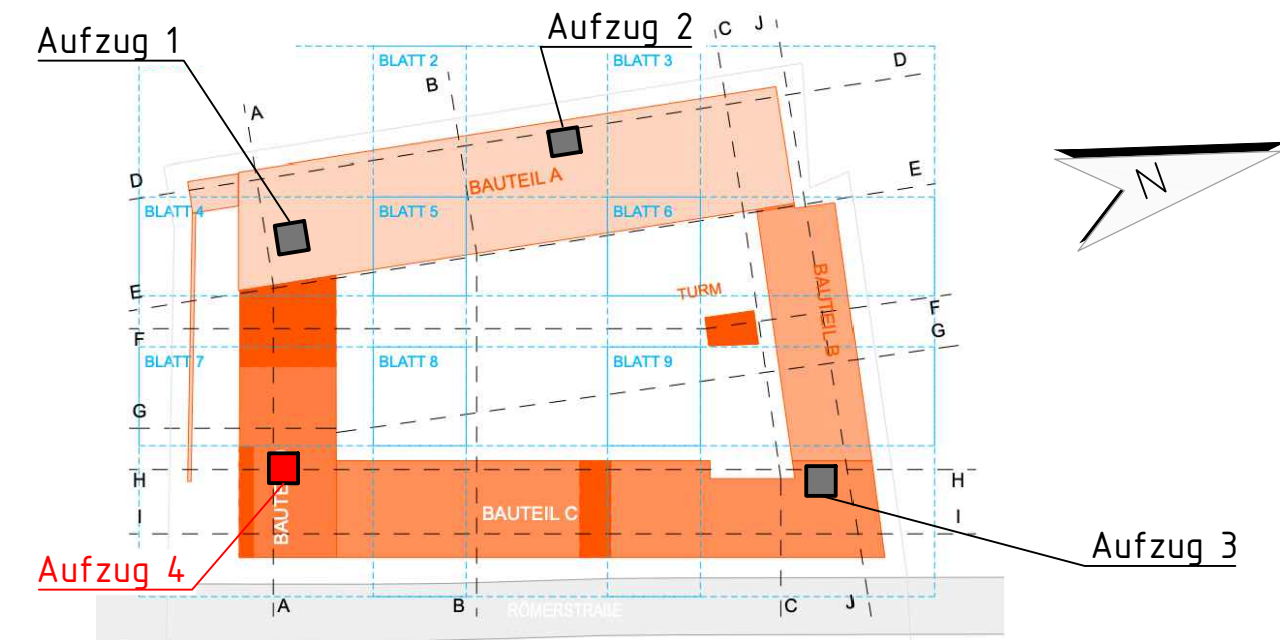

- | | |
|-----------------|--|
| Decke: | Edelstahl geschliffen mit Einbaudownlights, Leuchtmittel LED 200 Lux, Kabinentlichtabschaltung bei Nichtbenutzung des Aufzugs (Standby) |
| Boden: | Bodenbelag bauseitig: Fliesen, Aufbauhöhe 15 mm, Gewicht 33kg/m ² |
| Kabinentableau: | wagerecht angeordnet mit berührungssensitiven Großflächenasternen in kontrastreicher, erhabener Ausführung, zusätzlich Braillebeschriftung |
| Fahrkorbwände: | Edelstahl geschliffen |
| Fahrkorbtüren: | Edelstahl geschliffen |
| Spiegel: | an der Rückwand, in Kabinenbreite ab 30cm ü. OKF bis Kabinendecke |
| Handlauf: | zweiseitig |
| Rammschutz: | einseitig |

[illegible]

Bauvorhaben:

Feuer- und Rettungswache Brühl

Phase: Ausführungsplanung	Anlagengruppe: Fördertechnik		
Datei Name: 716_5_CD_DE_--_002_03_Kabine BT CD PA_f.dwg	geprüft: Koe	Maßstab: 1:50/ 1:100	
erstellt am: 22.03.2024	gezeichnet: Koe	Blattgröße: 84,1/59,4	