




Schema Brandmeldeanlage

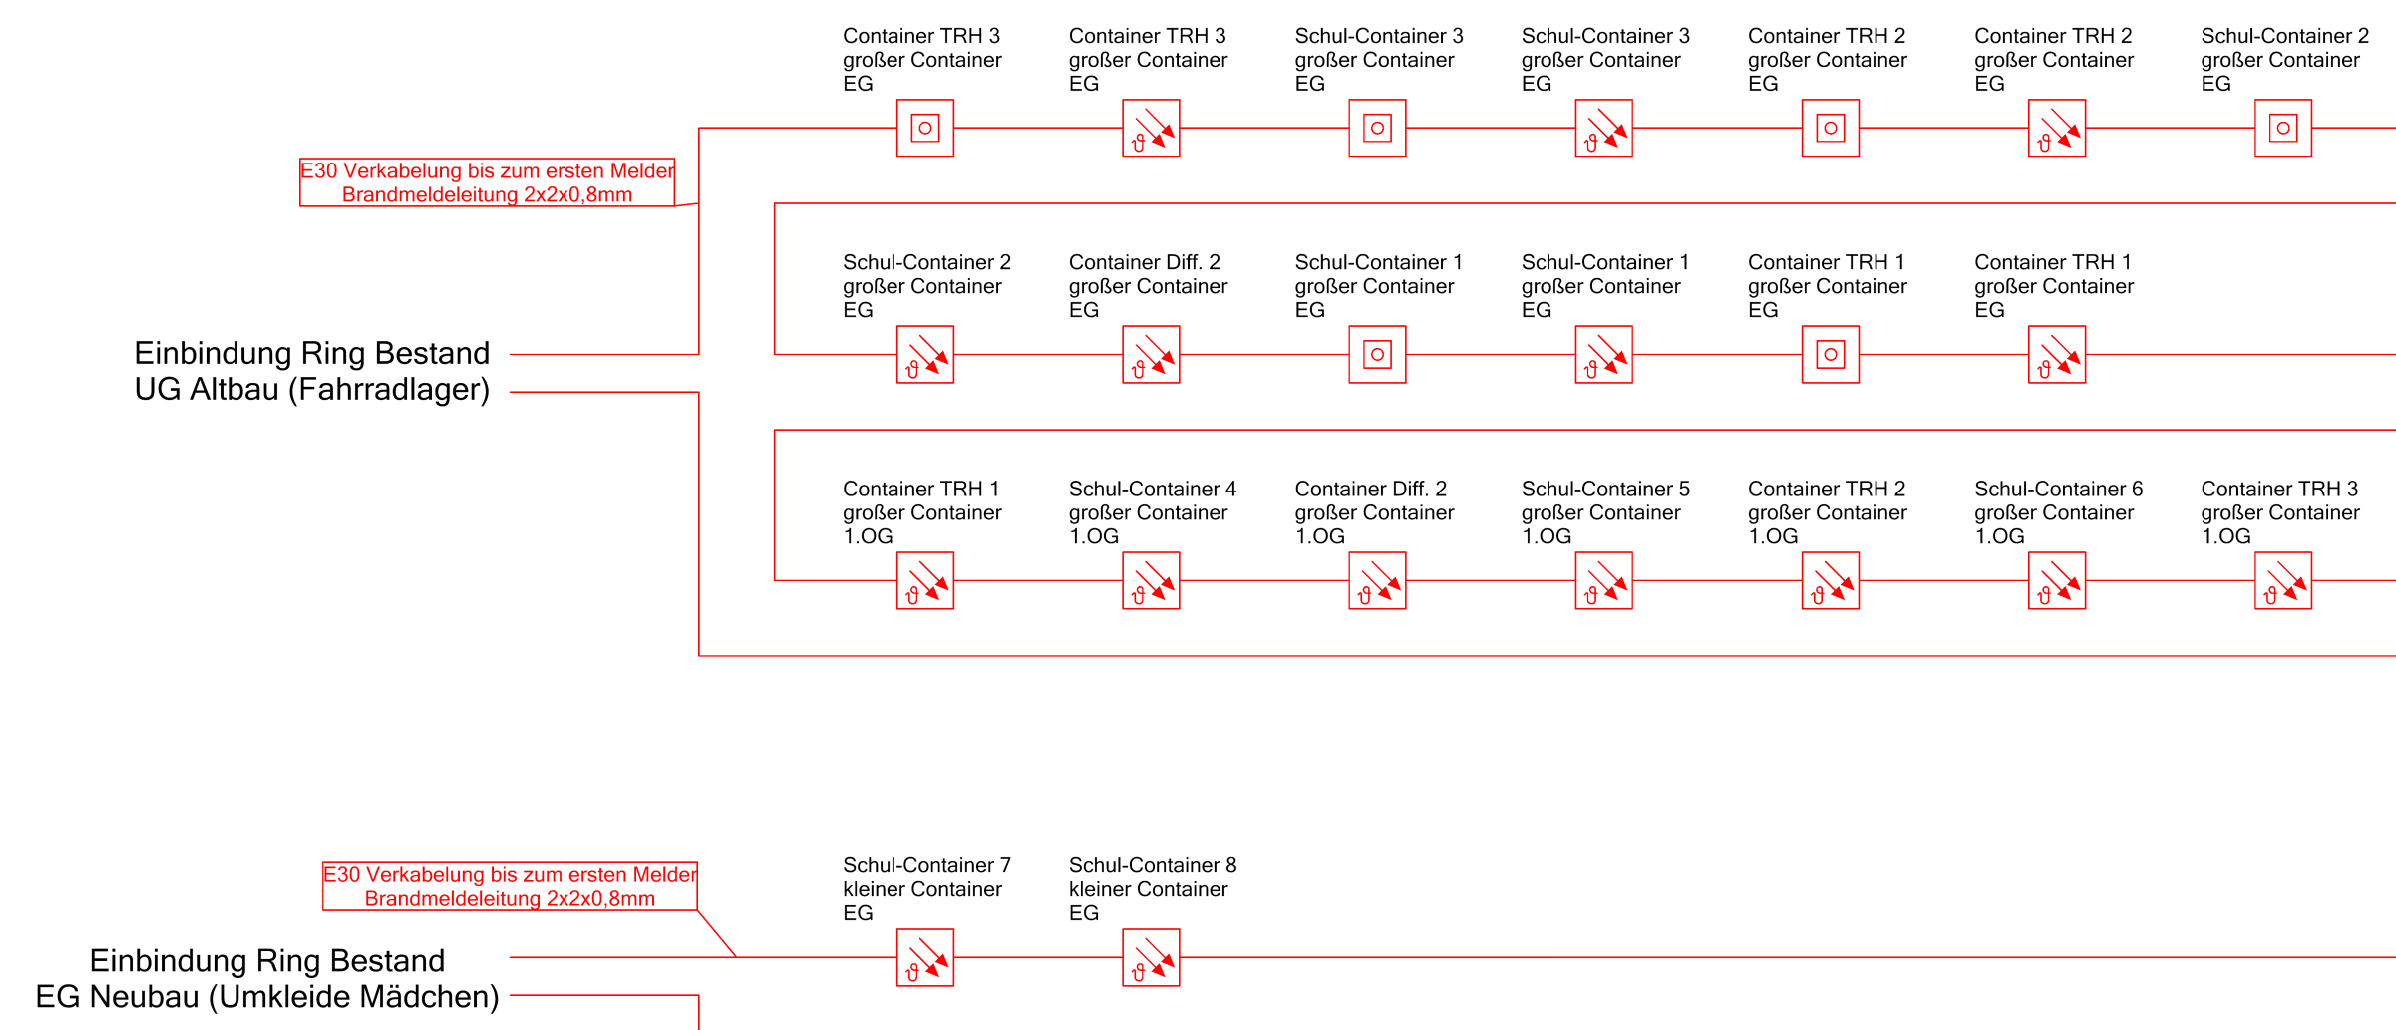

Schema ELA

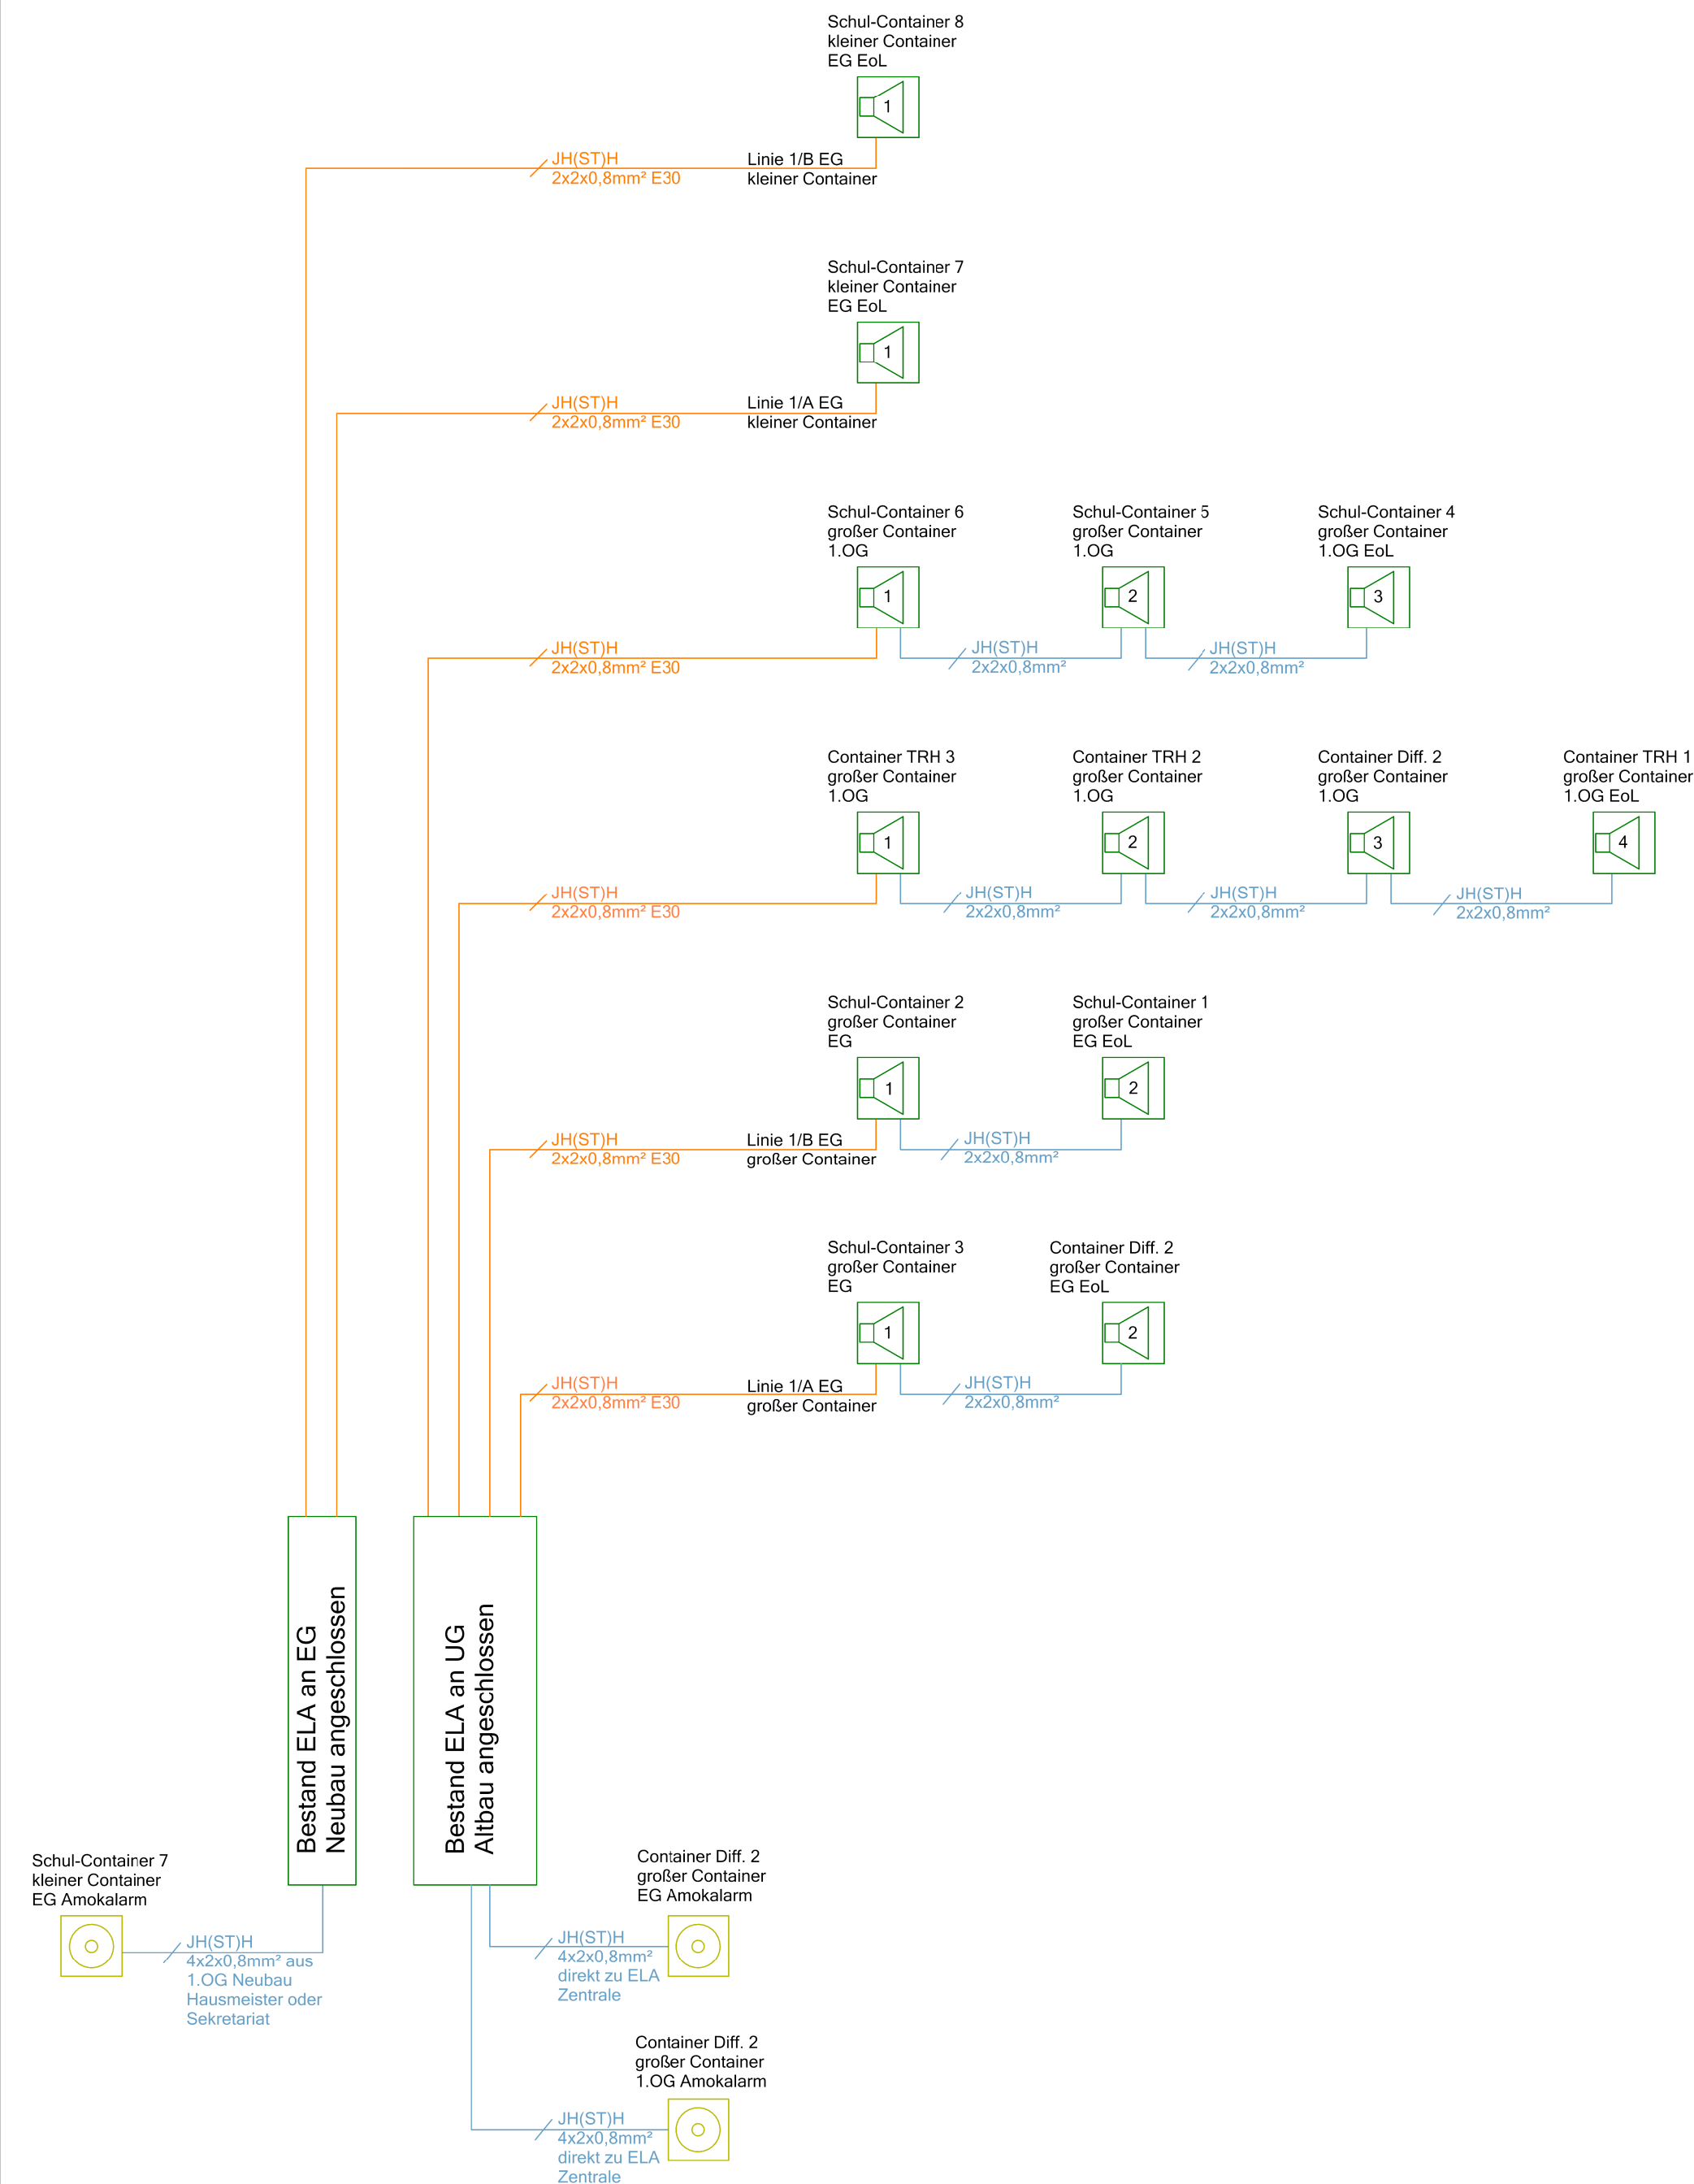

Schema Sicherheitsbeleuchtung

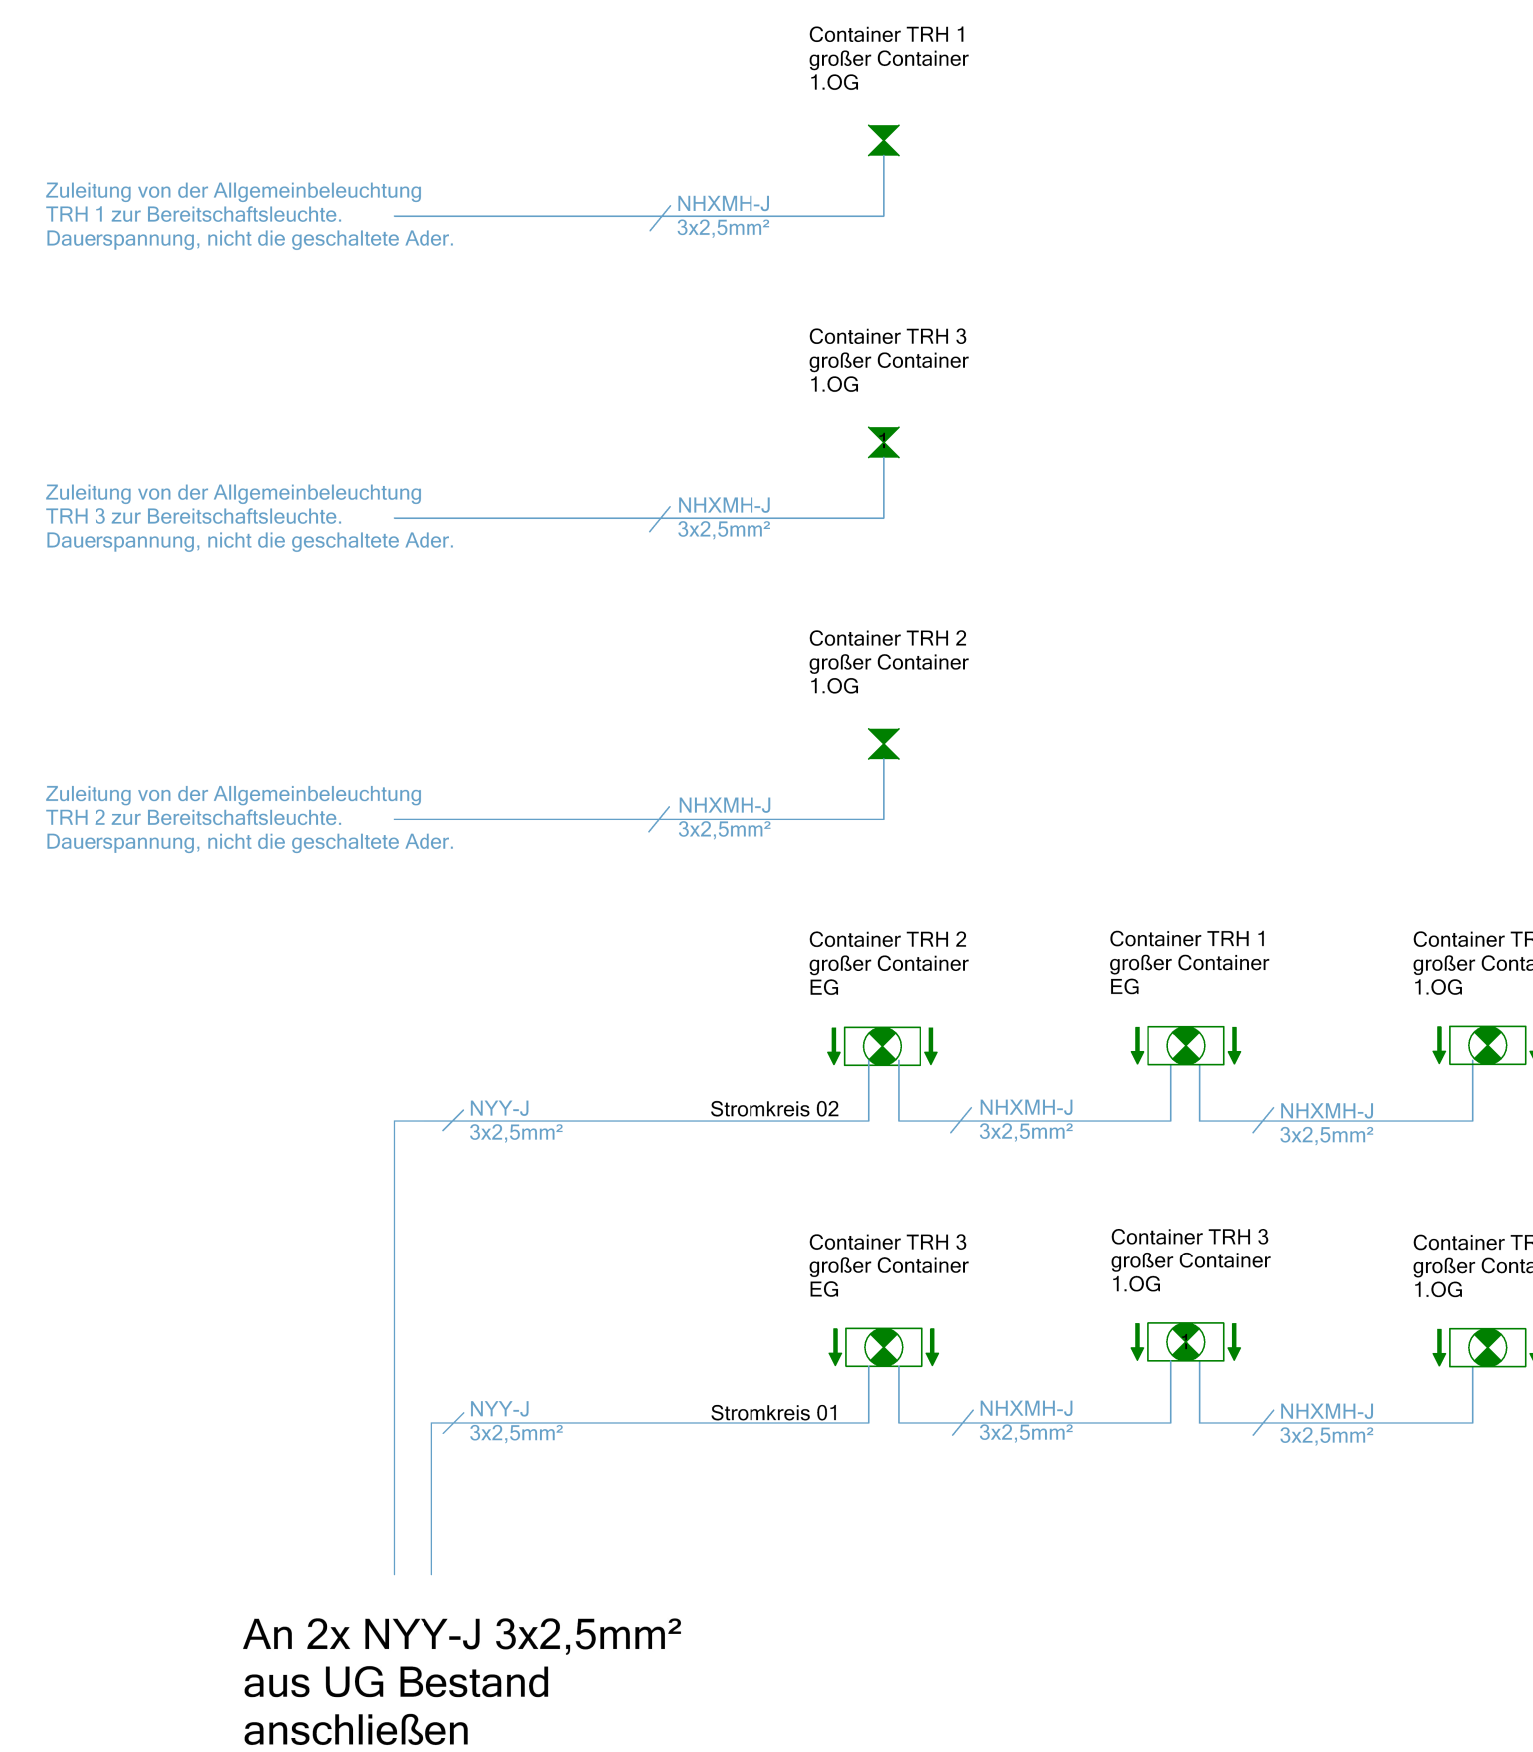

Schemasymbol	
	Amokalarm
	ELA Lautsprecher
	Piktogramm
	Bereitschaftsleuchte
	BMA Multisensormelder
	BMA Nichtautomatischer Melder

ID	Datum	Änderung	BA
----	-------	----------	----

Nur gültig in Verbindung mit den aktuellen Architektenplänen

Gemarkung:
Flur:
Flurstück:
+/- 0,00 = m üNN = OK FFB EG

AUFTRAGGEBER:	PLANER:
---------------	---------

Projekt	SSHB Brandschutzsanierung Grundschule Hermannstraße
---------	---

Planinhalt	Schema BMA, ELA, SiBe Elektrotechnik Ausführungsplanung
------------	---

Planchlüssel				Index	
SSHB_E_5_SM_BMA+ELA+SiBe_00					
Blattgröße		Maßstab	Erst. Datum	Plt. Datum	Planersteller
A1		1:50	09.02.2026	09.02.2026	kw