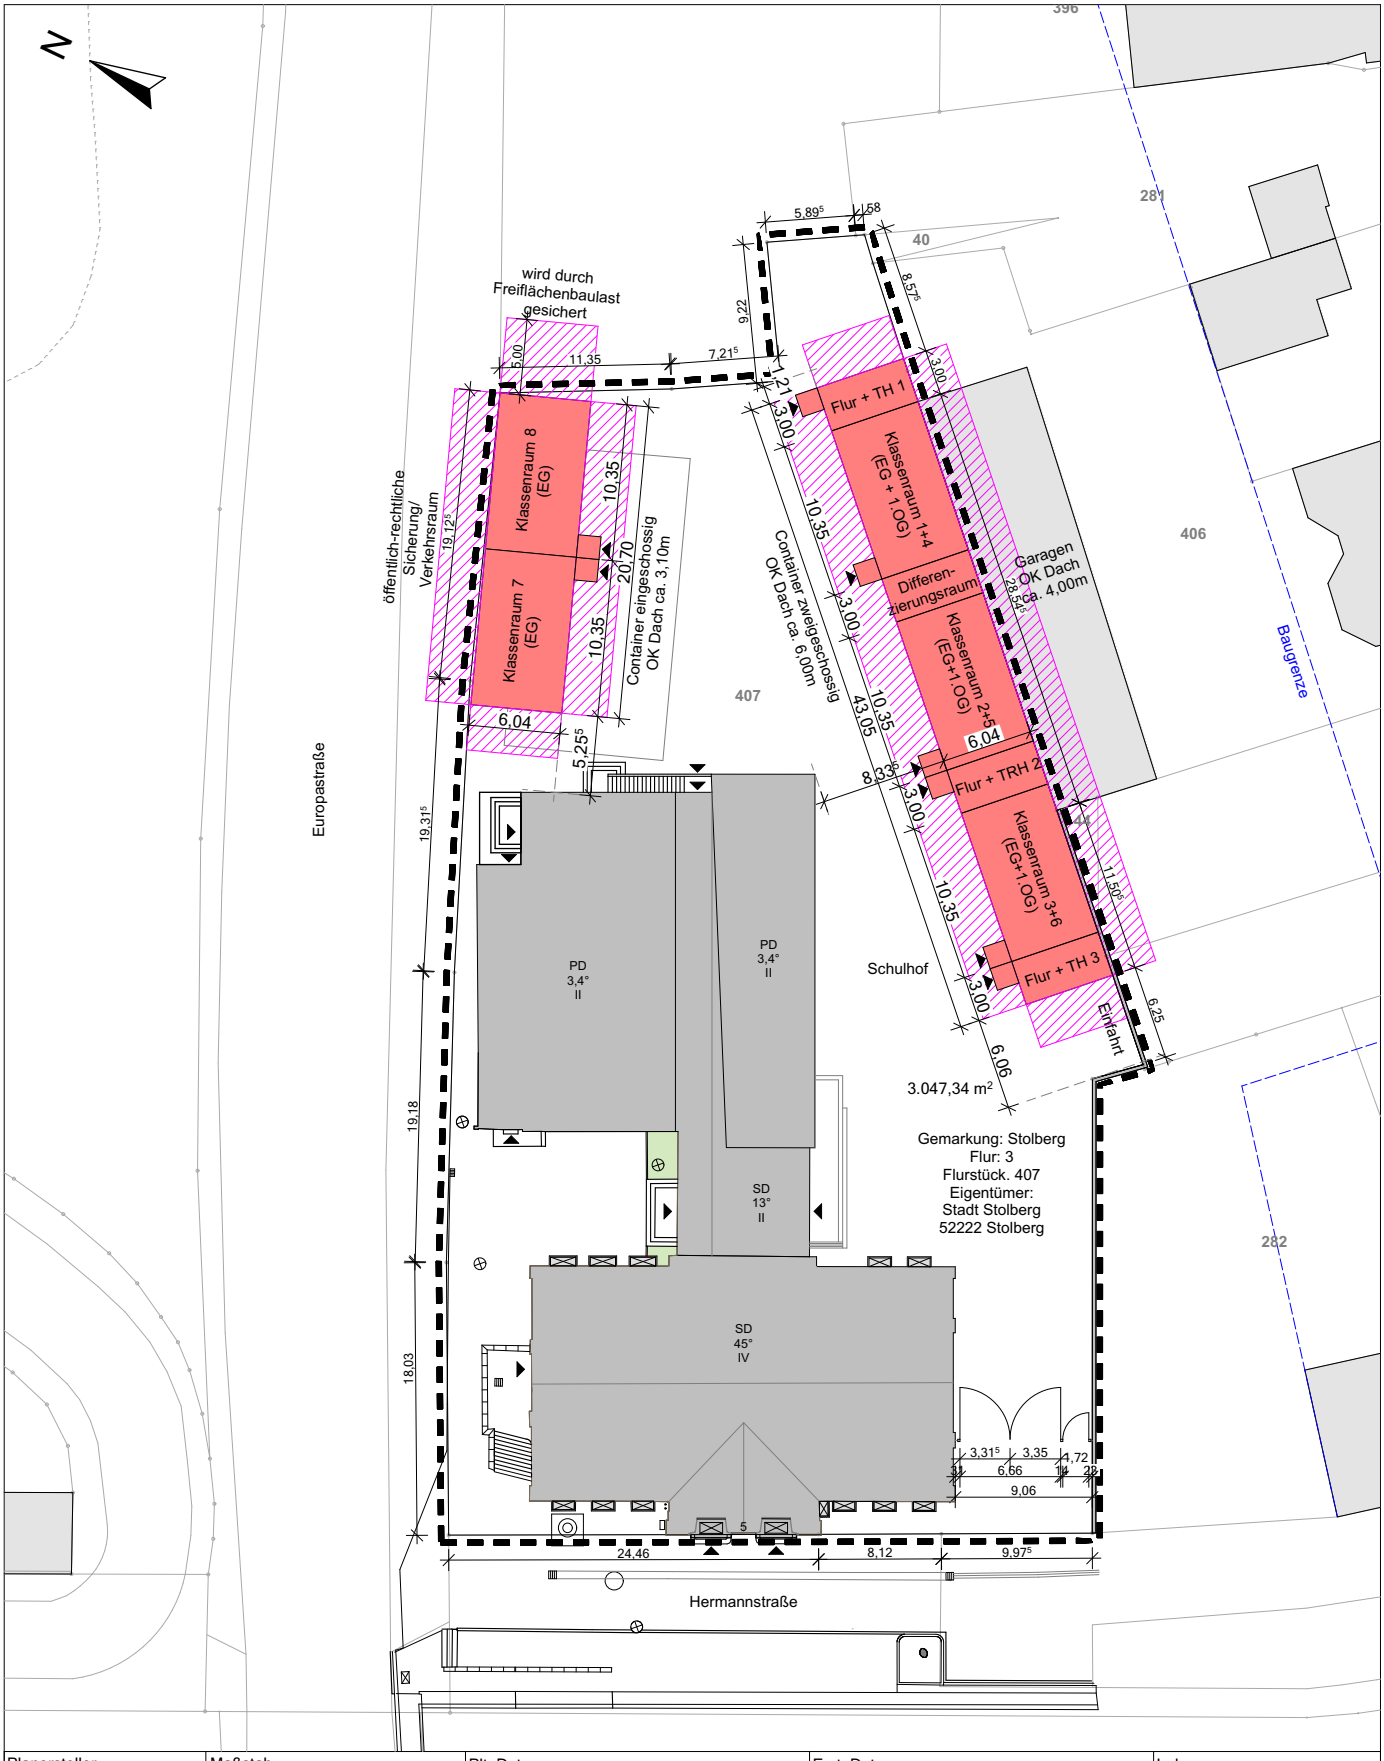

Planersteller	Maßstab	Plt. Datum	Erst. Datum	Index
he/fr	1:500	13.01.2026	Febr. 2024	00

Projekt

Temporäre Errichtung von zwei Containeranlagen an der Grundschule Hermannstraße in Stolberg

Planinhalt

GENEHMIGUNGSPLANUNG
LAGEPLAN CONTAINER

Planschlüssel

SSHB_A_4_LP_-

Bauherr

Stadt Stolberg
Rathausstraße 11-13
52222 Stolberg

Stempel/ Unterschrift