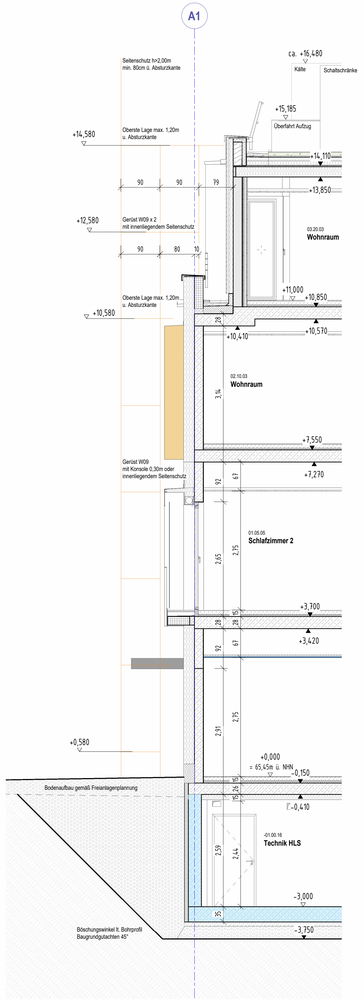

Schnitt - Konzept Aufstellung Fassadengerüst, M 1:100

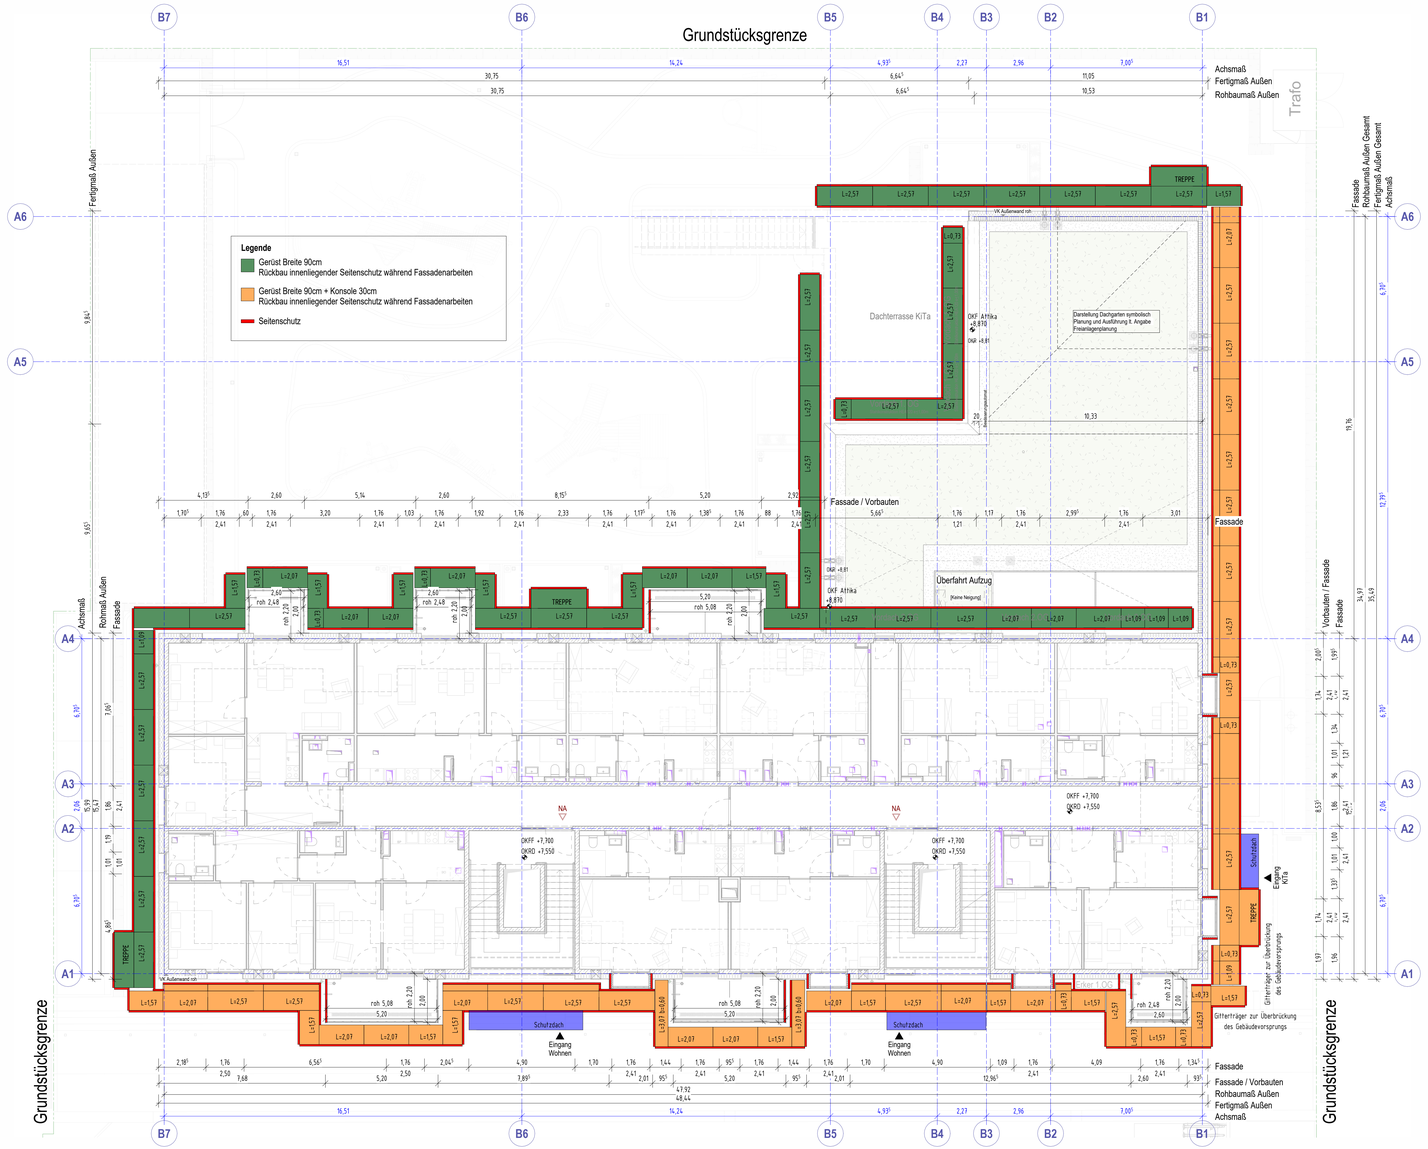

Grundriss - Konzept Aufstellung Fassadengerüst, M 1:100

VORABZUG
29.01.2025

Index	Datum	Gezeichnet	Änderung

Freigabe
Datum, Unterschrift

Freigabe
Datum, Unterschrift

OKFF 0,00 ≙ 65,45 m ü. NHN

Projekt
Viergeschossiges Wohngebäude mit Kindertagesstätte
Anna-Seghers-Straße 2-6
50321 Brühl

Bauherr
Stadt Brühl
- Der Bürgermeister
Verteilen durch: FB/T/01
Uhlstraße 3
50321 Brühl

Entwurfsverfasser
Dipl. Ing. Elke Schwab
Gebäudemanagement
Engelsdorfer Str. 2
50321 Brühl
fon 02232/797320
eMail eschwab@bruehl.de
web www.bruehl.de

Piktogramm

Planverfasser
Borgmann Manke
Architekten und Ingenieure
Theaterstraße 24
52062 Aachen
fon +49 241 55 92 52-0
fax +49 241 55 92 52-29
eMail info@bmai.de
web www.bmai.de

Leistungsphase	Ausführungsplanung	Planausgabedatum	06.08.2025
Planinhalt	Konzept Fassadengerüst	Maßstab	Wie angezeigt
		Planformat	1.189 x 594 mm
		Zeichner	bmai

Projekt		Planverfasser		LPH		Planart		Lage / Ort		Plannummer / Planschnitt		Index		Status
ASS	_	ARC	_	5	_	GR	_	FG	_		_		_	