



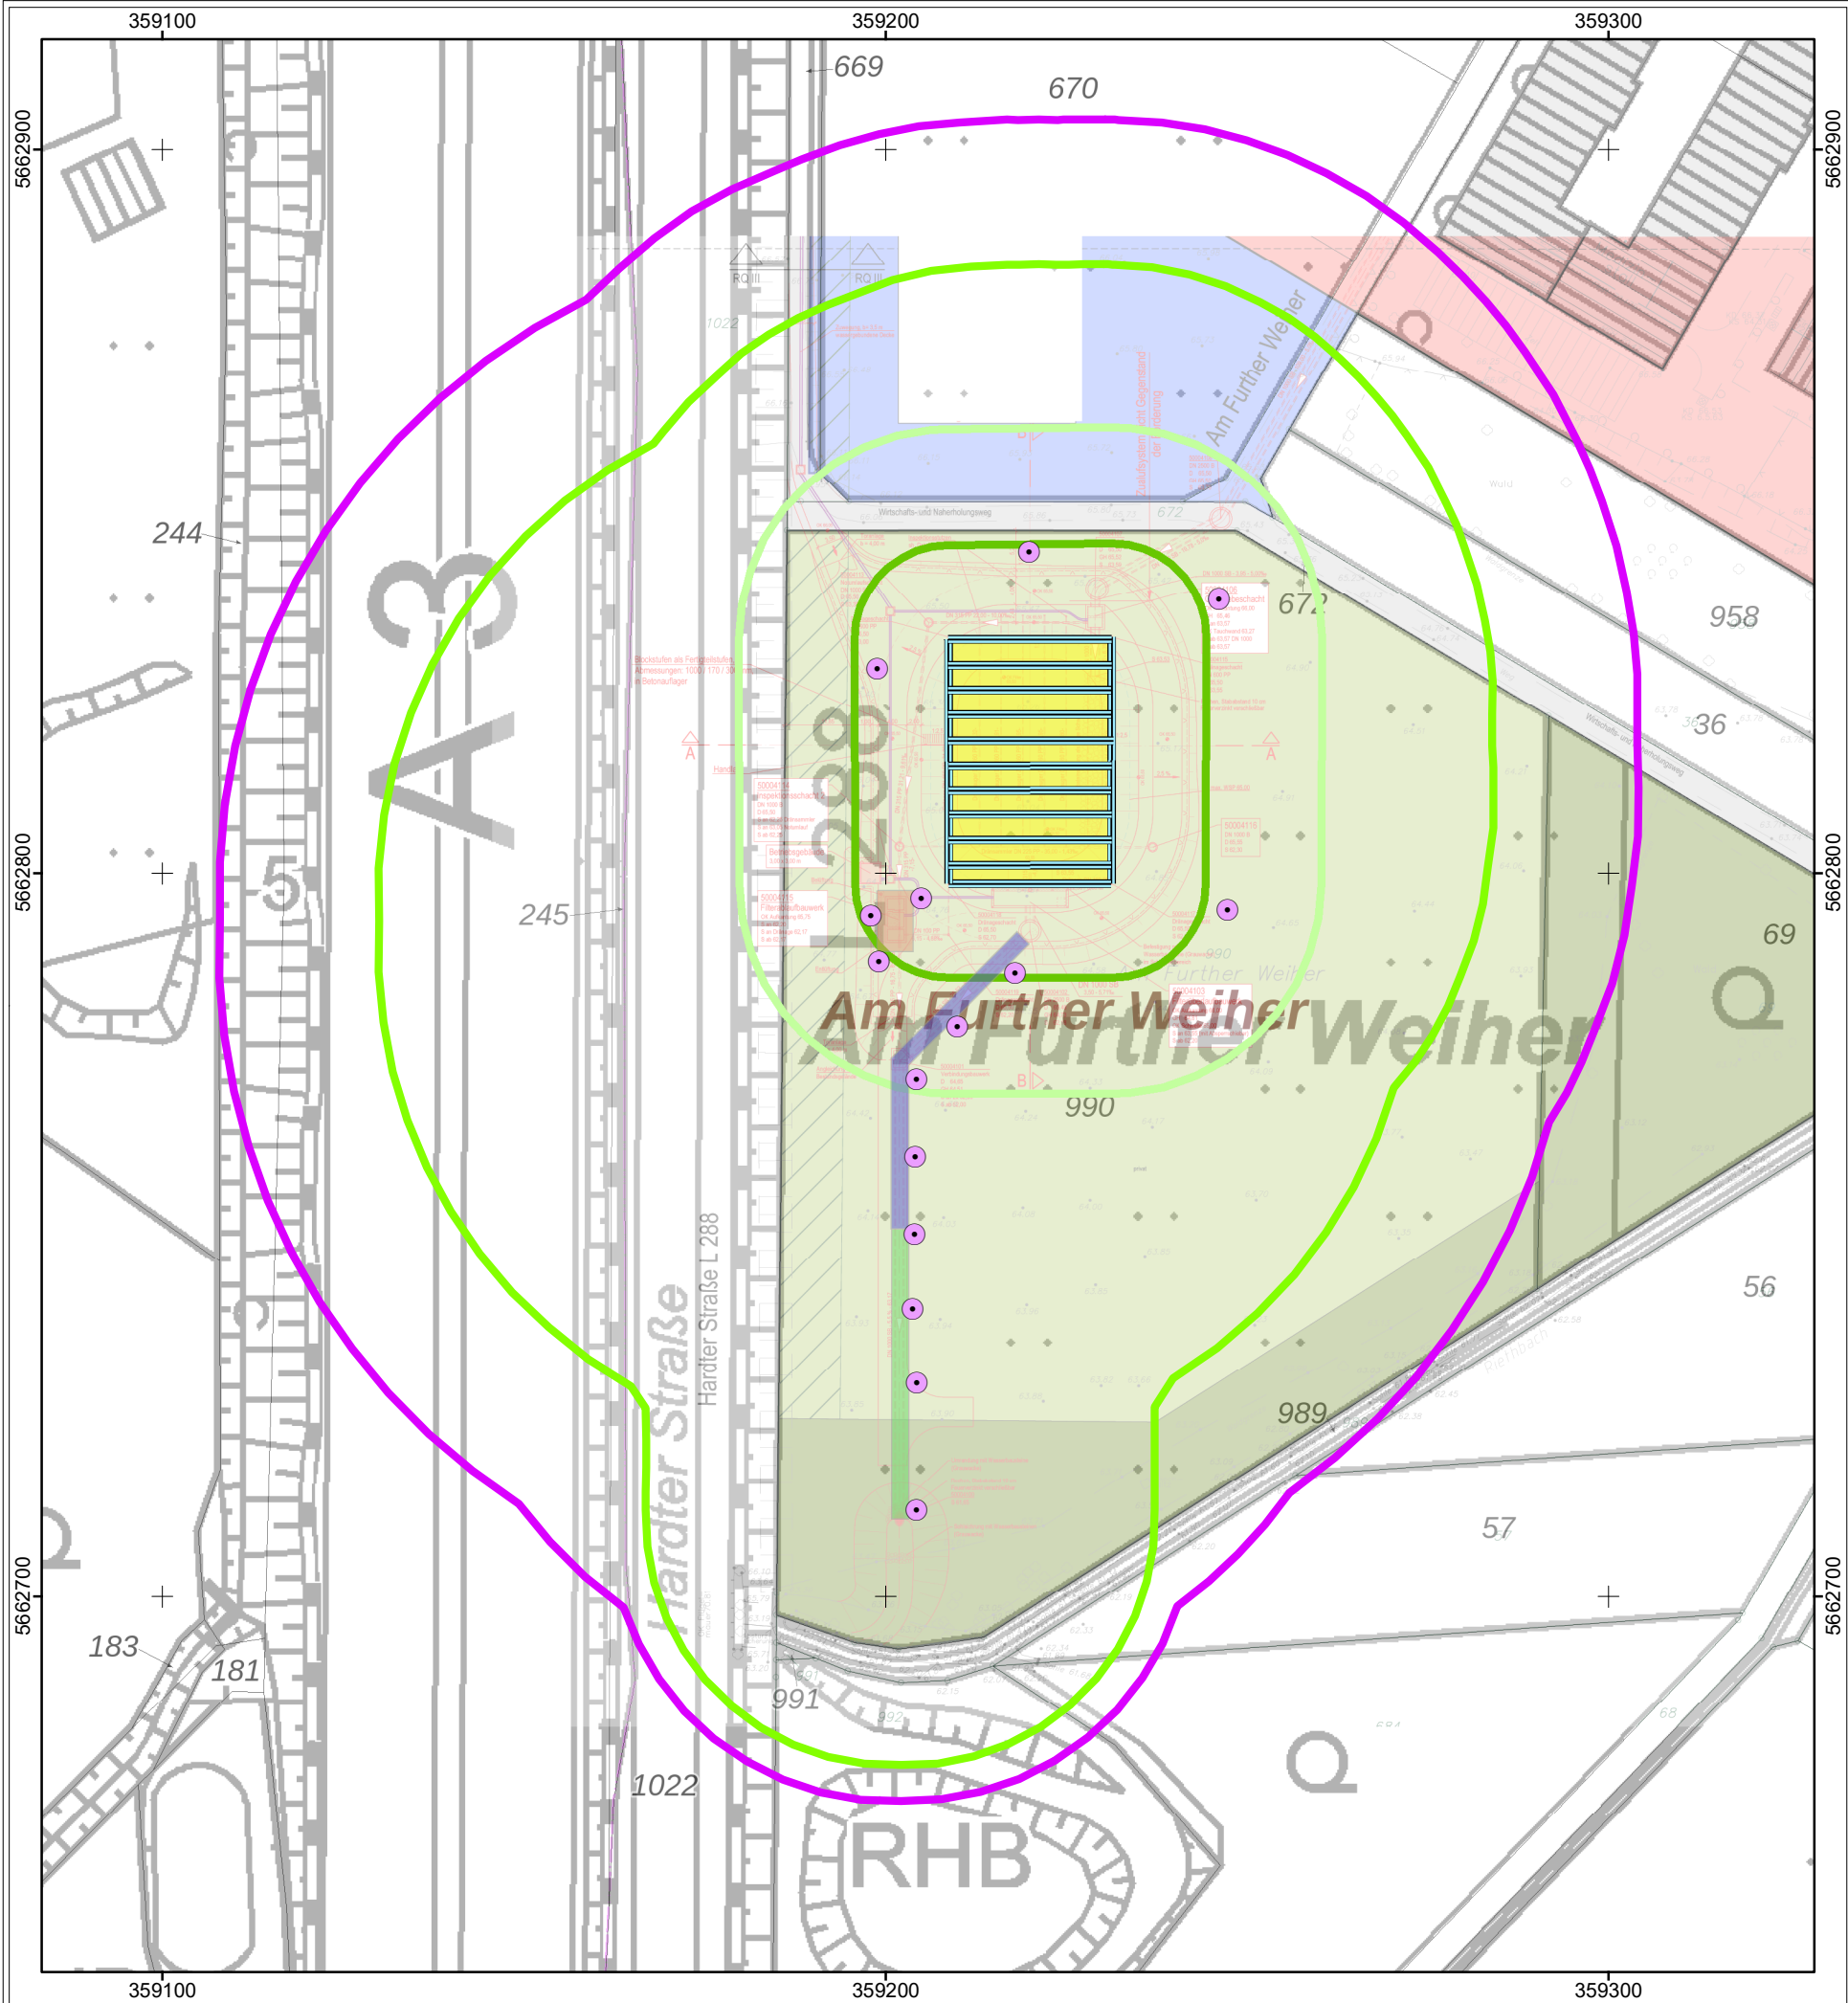

- Schwerkraftbrunnen
- Reichweite nach SICHARDT für MHGW (bauzeitlich. Grundwasserabsenkung aller Grundwasserabsenkungsmaßnahmen)
- Reichweite nach SICHARDT für mittl. Grundwasserspiegel (bauzeitlich. Grundwasserabsenkung aller Grundwasserabsenkungsmaßnahmen)

Baugrube/Rohrgraben

- Baugrube Drosselbauwerk
- Rohrgraben Ablaufkanal Nord
- Rohrgraben Ablaufkanal Süd
- Dränagerohr
- Flächendränage Retentionsbodenfilterbecken
- Reichweite nach SICHARDT für MHGW (Flächendränage)
- Reichweite nach SICHARDT für mittl. Grundwasserspiegel (Flächendränage)

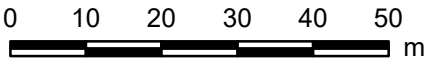

Karten-/Plangrundlage:
Land NRW (2025)
Datenlizenz Deutschland - Namensnennung - Version 2.0 (www.govdata.de/dl-de/by-2-0)

Index	Name	Datum	Art der Änderung
Ahlenberg Ingenieure GmbH - Am Ossenbrink 40 - 58313 Herdecke Tel: 02330/8009-0 - Fax: -80 - E-Mail: info@ahlenberg.de - www.ahlenberg.de			
Stadt Leichlingen - Städtischer Abwasserbetrieb		Bearb. Nr. C4/20763	
Retentionsbodenfilter Further Weg Hydrogeologische Berechnungen		Anlage-/Index Nr. 1	
Lageplan			
Längenmaßstab	Höhenmaßstab	Datum	GIS-Bearbeiter
1:1.000	----	15.05.2025	Les
		Bearbeiter	Les