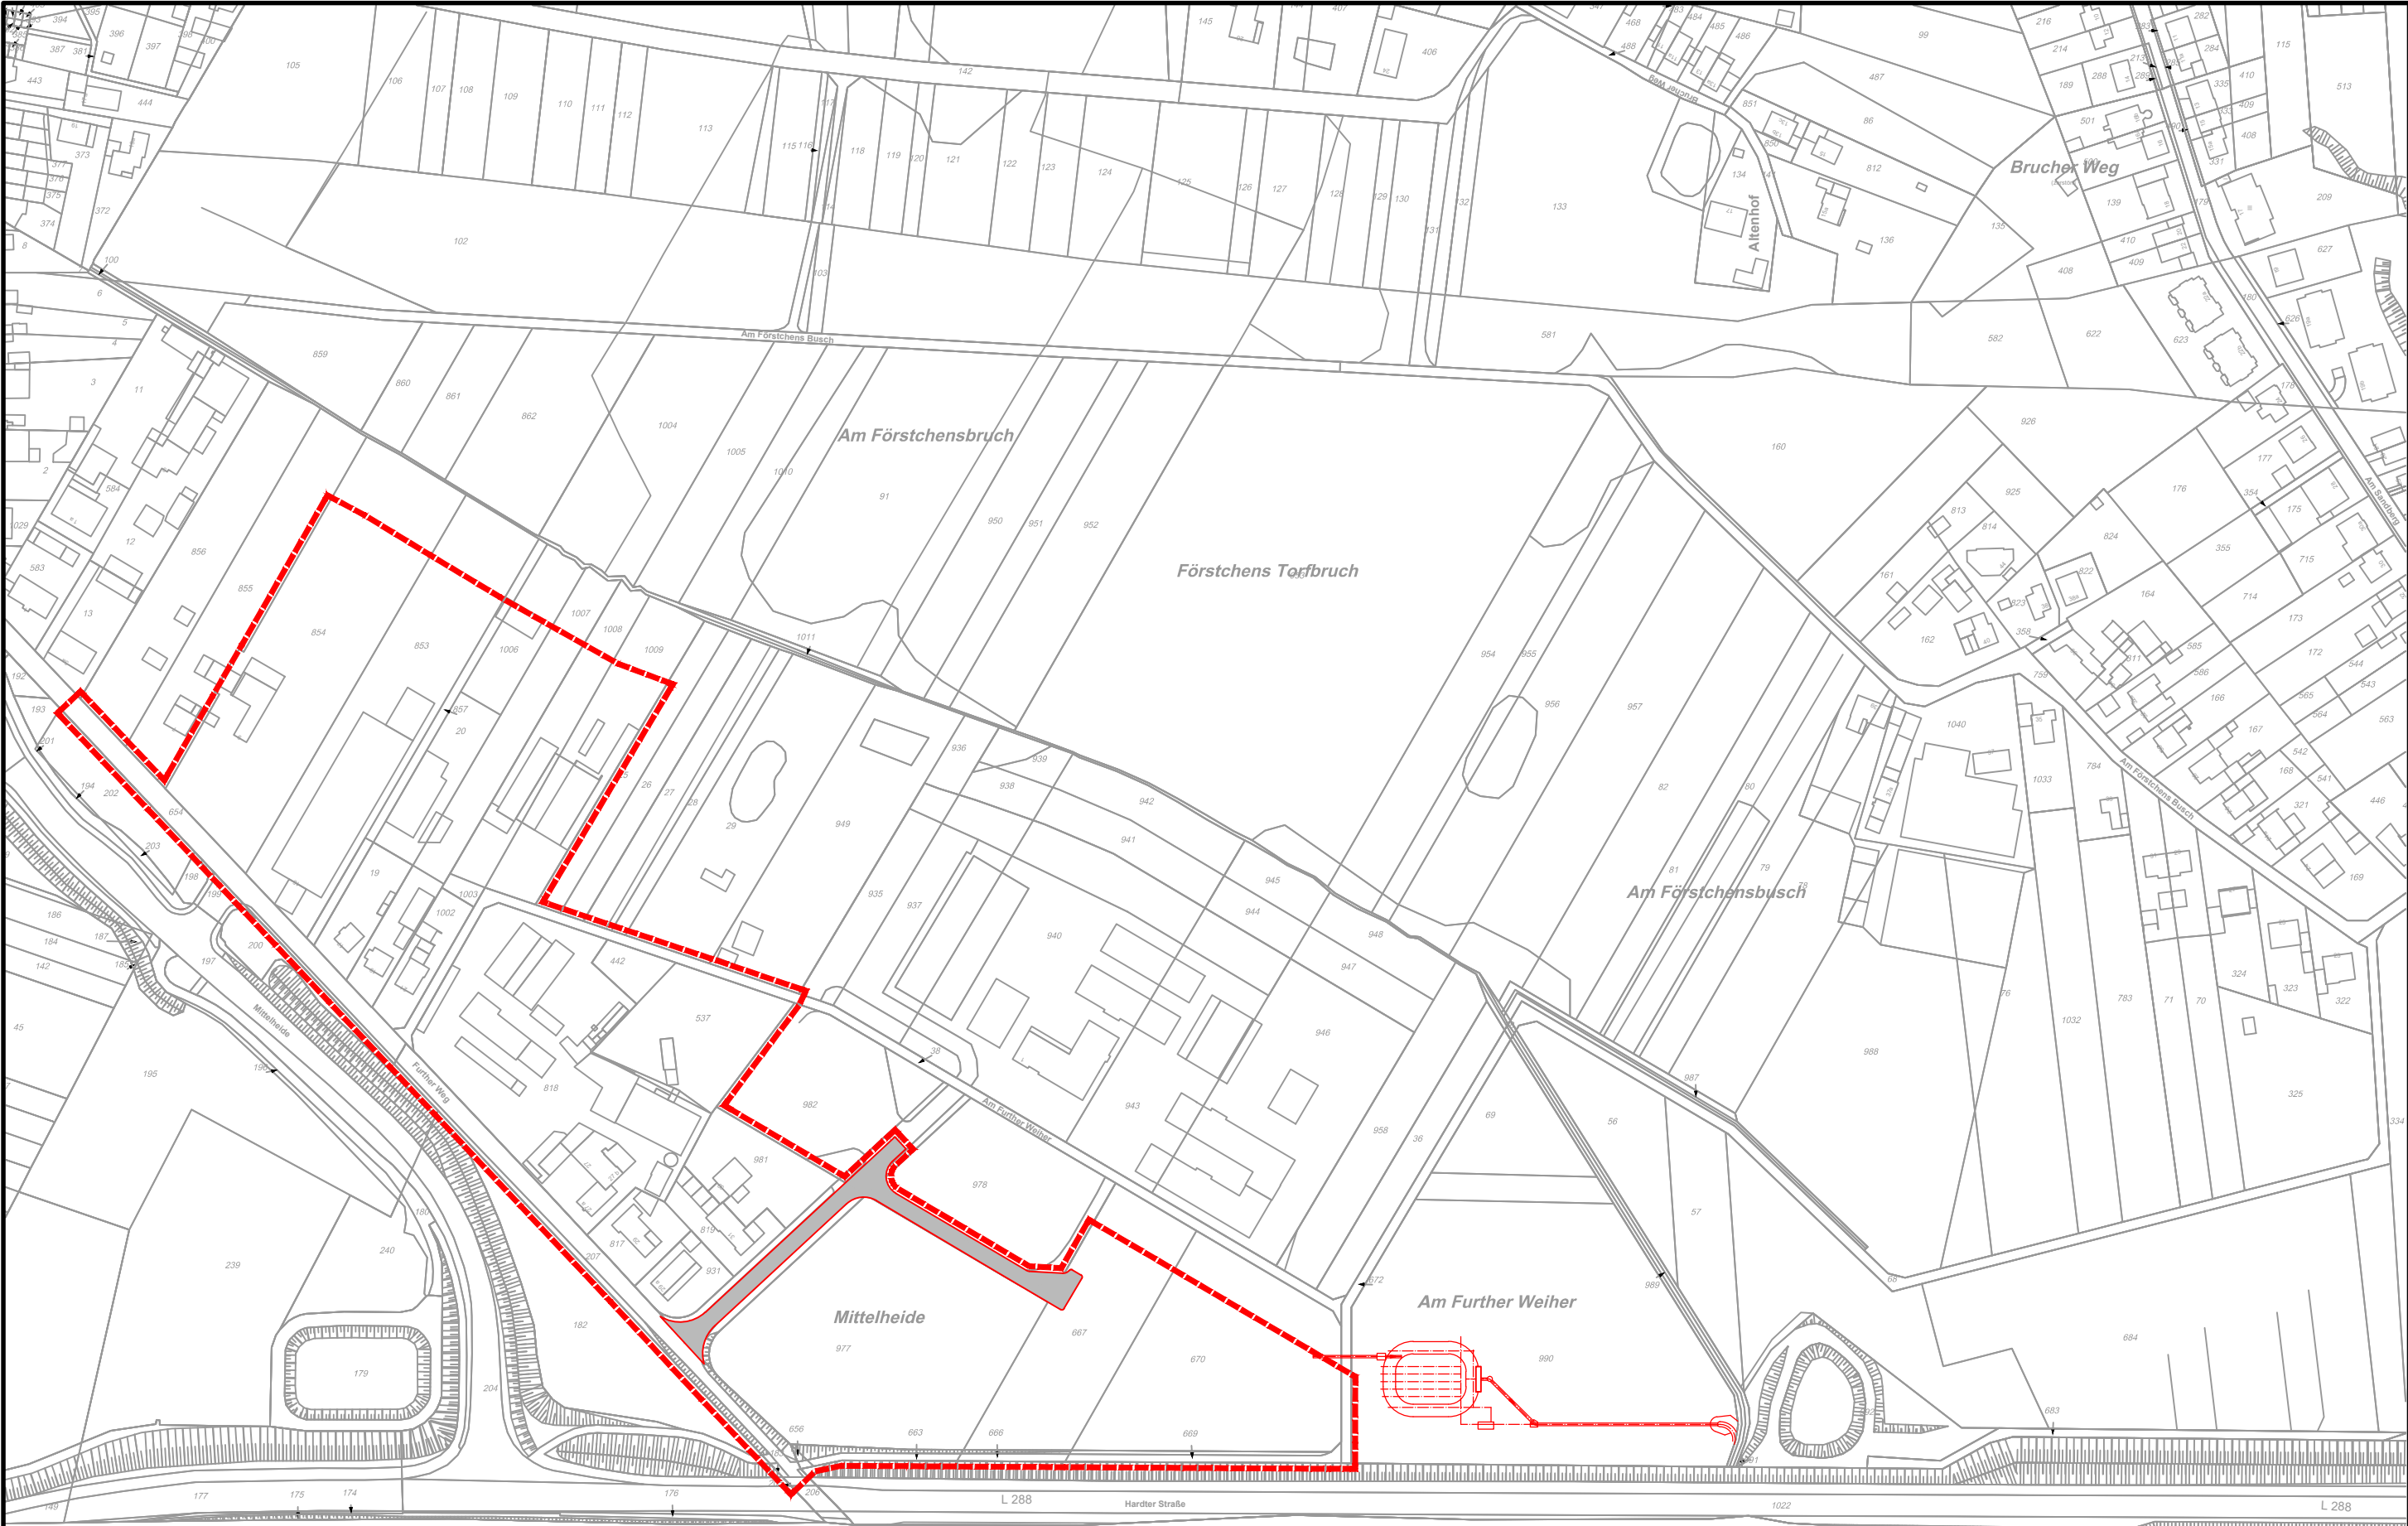


Legende:

- Einzugsgebiet
- gepl. Beckenanlage

Ausführungsplan

4				
3				
2				
1				
Rev.	Art der Änderung	Datum	bearb.	gepr.

Erstmals verteilt am:



Kreative Ingenieurleistungen
für eine intakte Umwelt
www.fischer-teamplan.de · info@fischer-teamplan.de

Auftraggeber:

Stadt Leichlingen
Städtischer Abwasserbetrieb

Am Schulbusch 16
42799 Leichlingen
Telefon: (02175) 8900-0

Projekt:

Retentionsbodenfilter Further Weg

Darstellung:

Übersichtsplan

Bearb.	Juni 2025	Ostermann	Maßstab:	1:2500	Auftraggeber:
Gez.	Juni 2025	Rieb			
Gesehen:			Plan Nr.:	31165 / 10344283	
			Blatt Nr.:	2	
Erftstadt, im Januar 2024			Blattgröße:	420x594	den