



Detail Beckenaufbau im Bereich der Dränsauger und Inspektionsleitungen

Maßstab 1:25

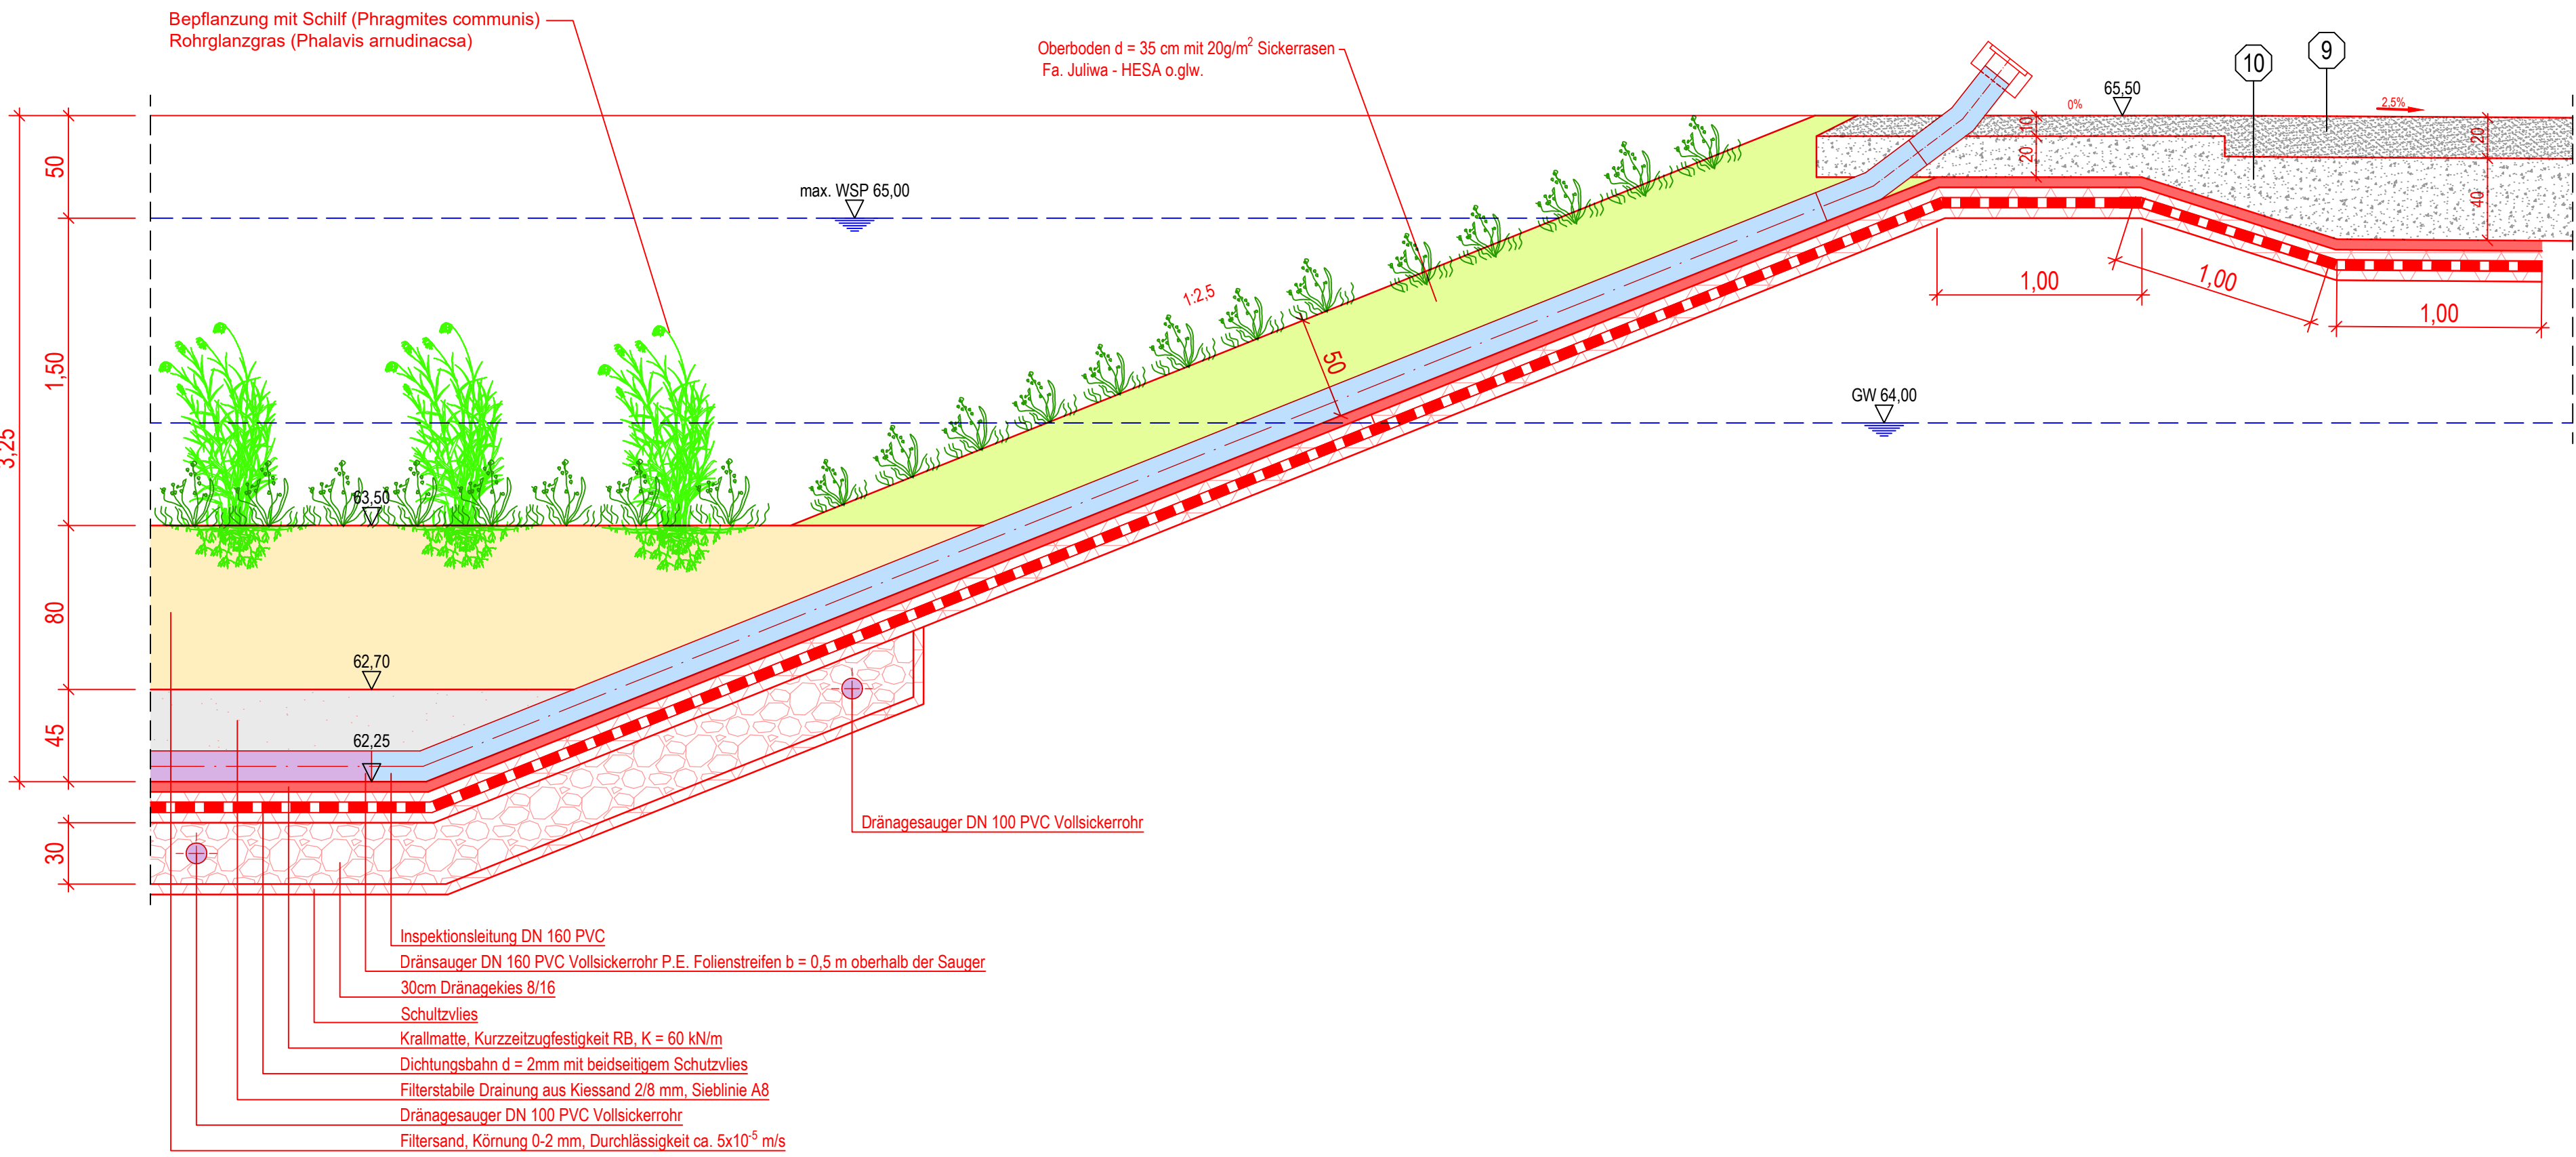


Detail Beckenaufbau im Bereich der Zulaufleitung und der Verteilerschwelle


Maßstab 1:25

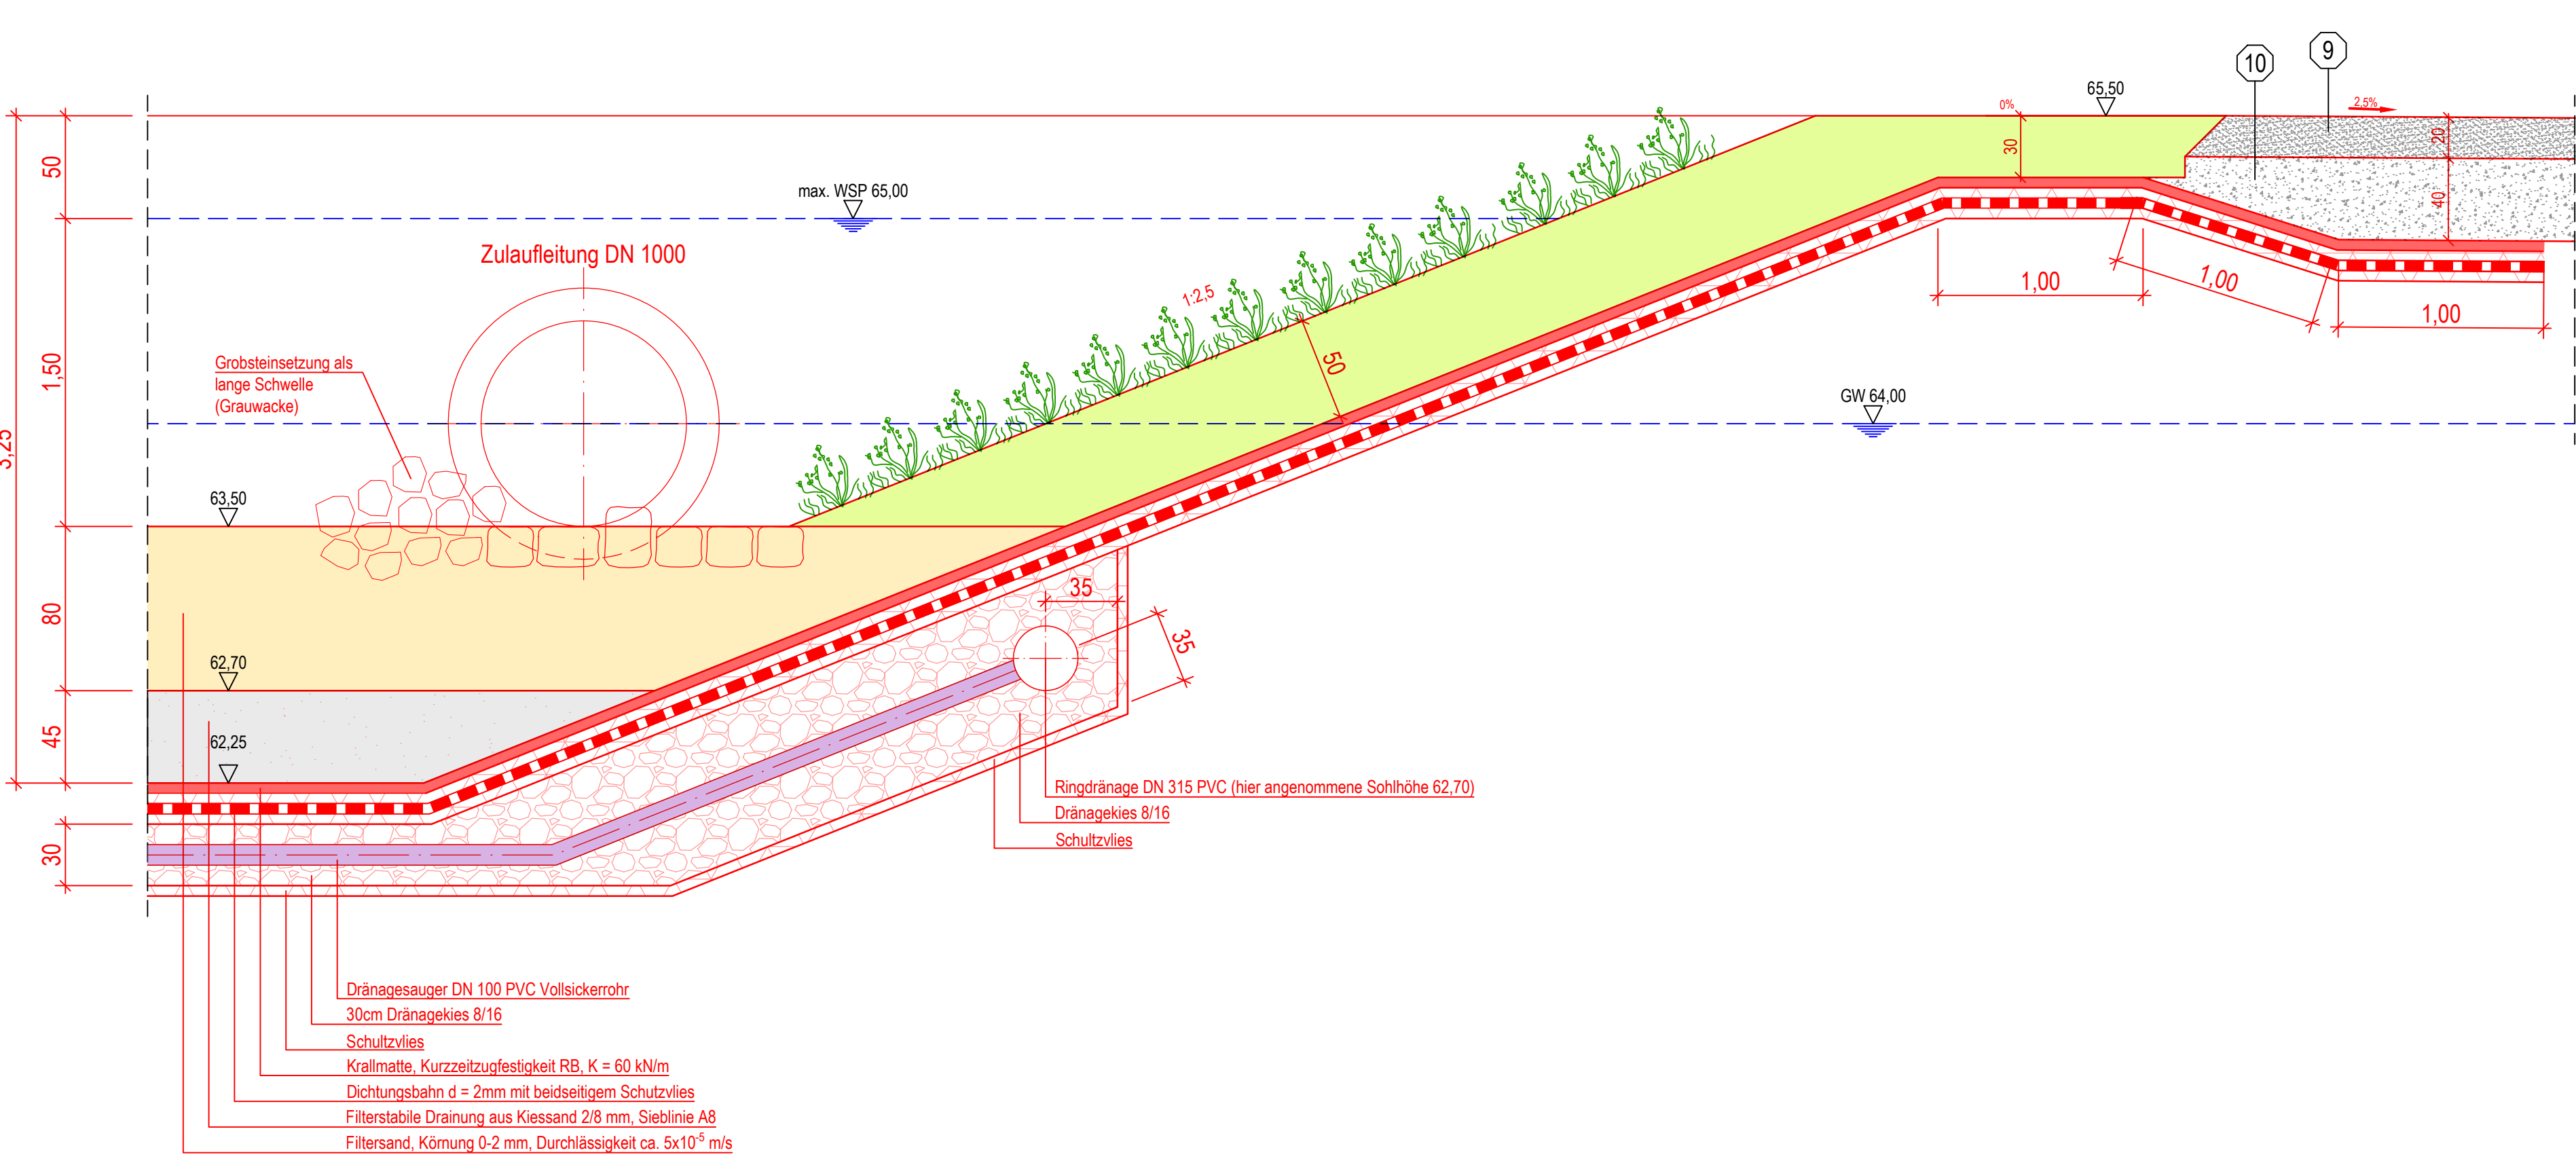

Beckenschnitt A

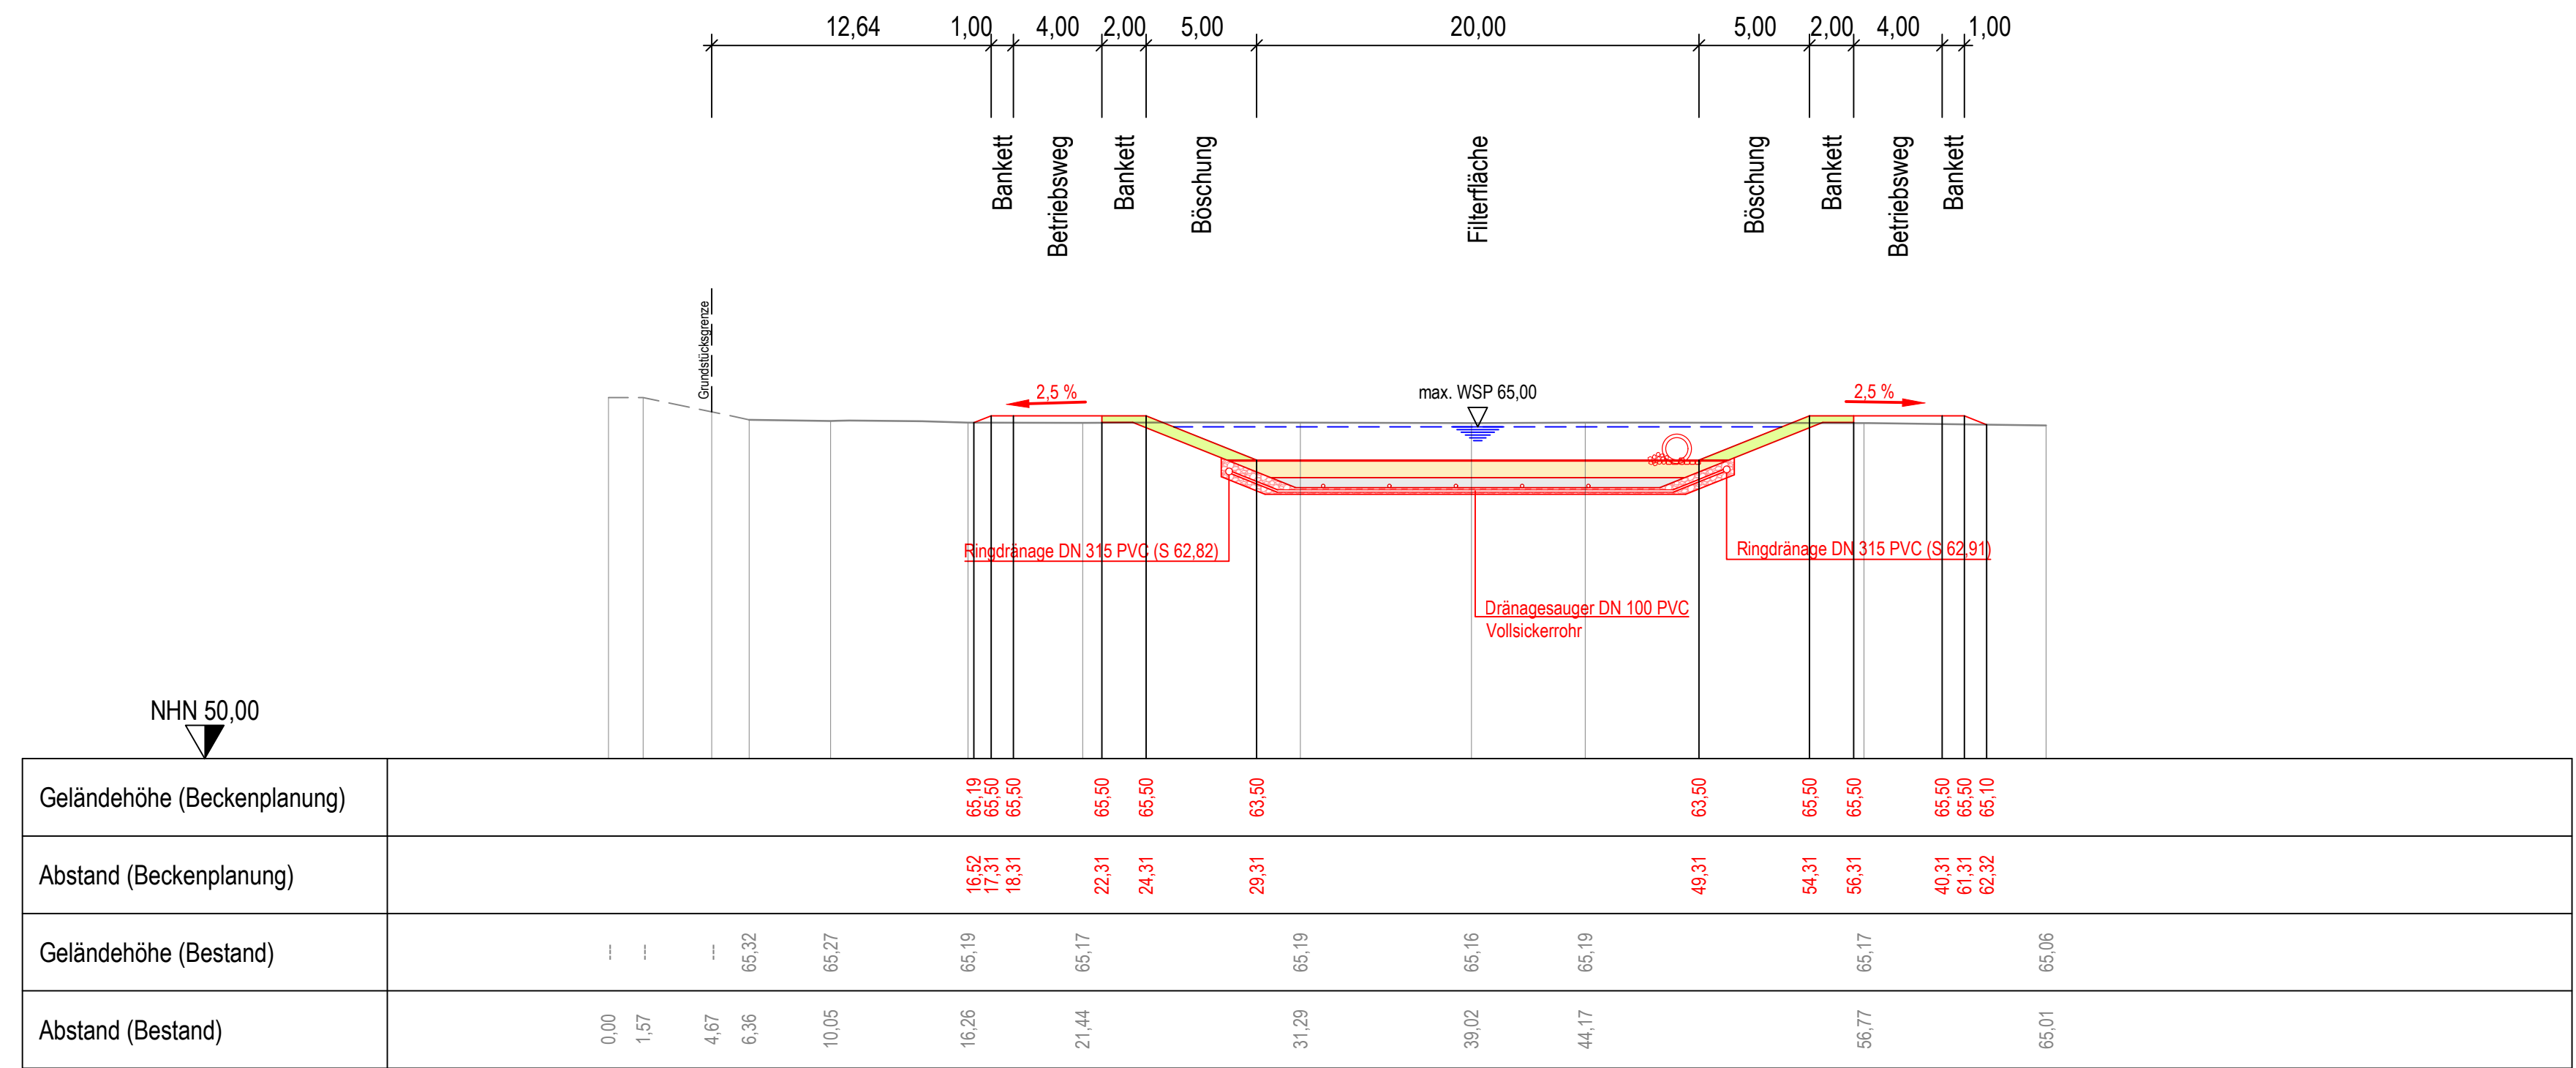

Beckenschnitt B

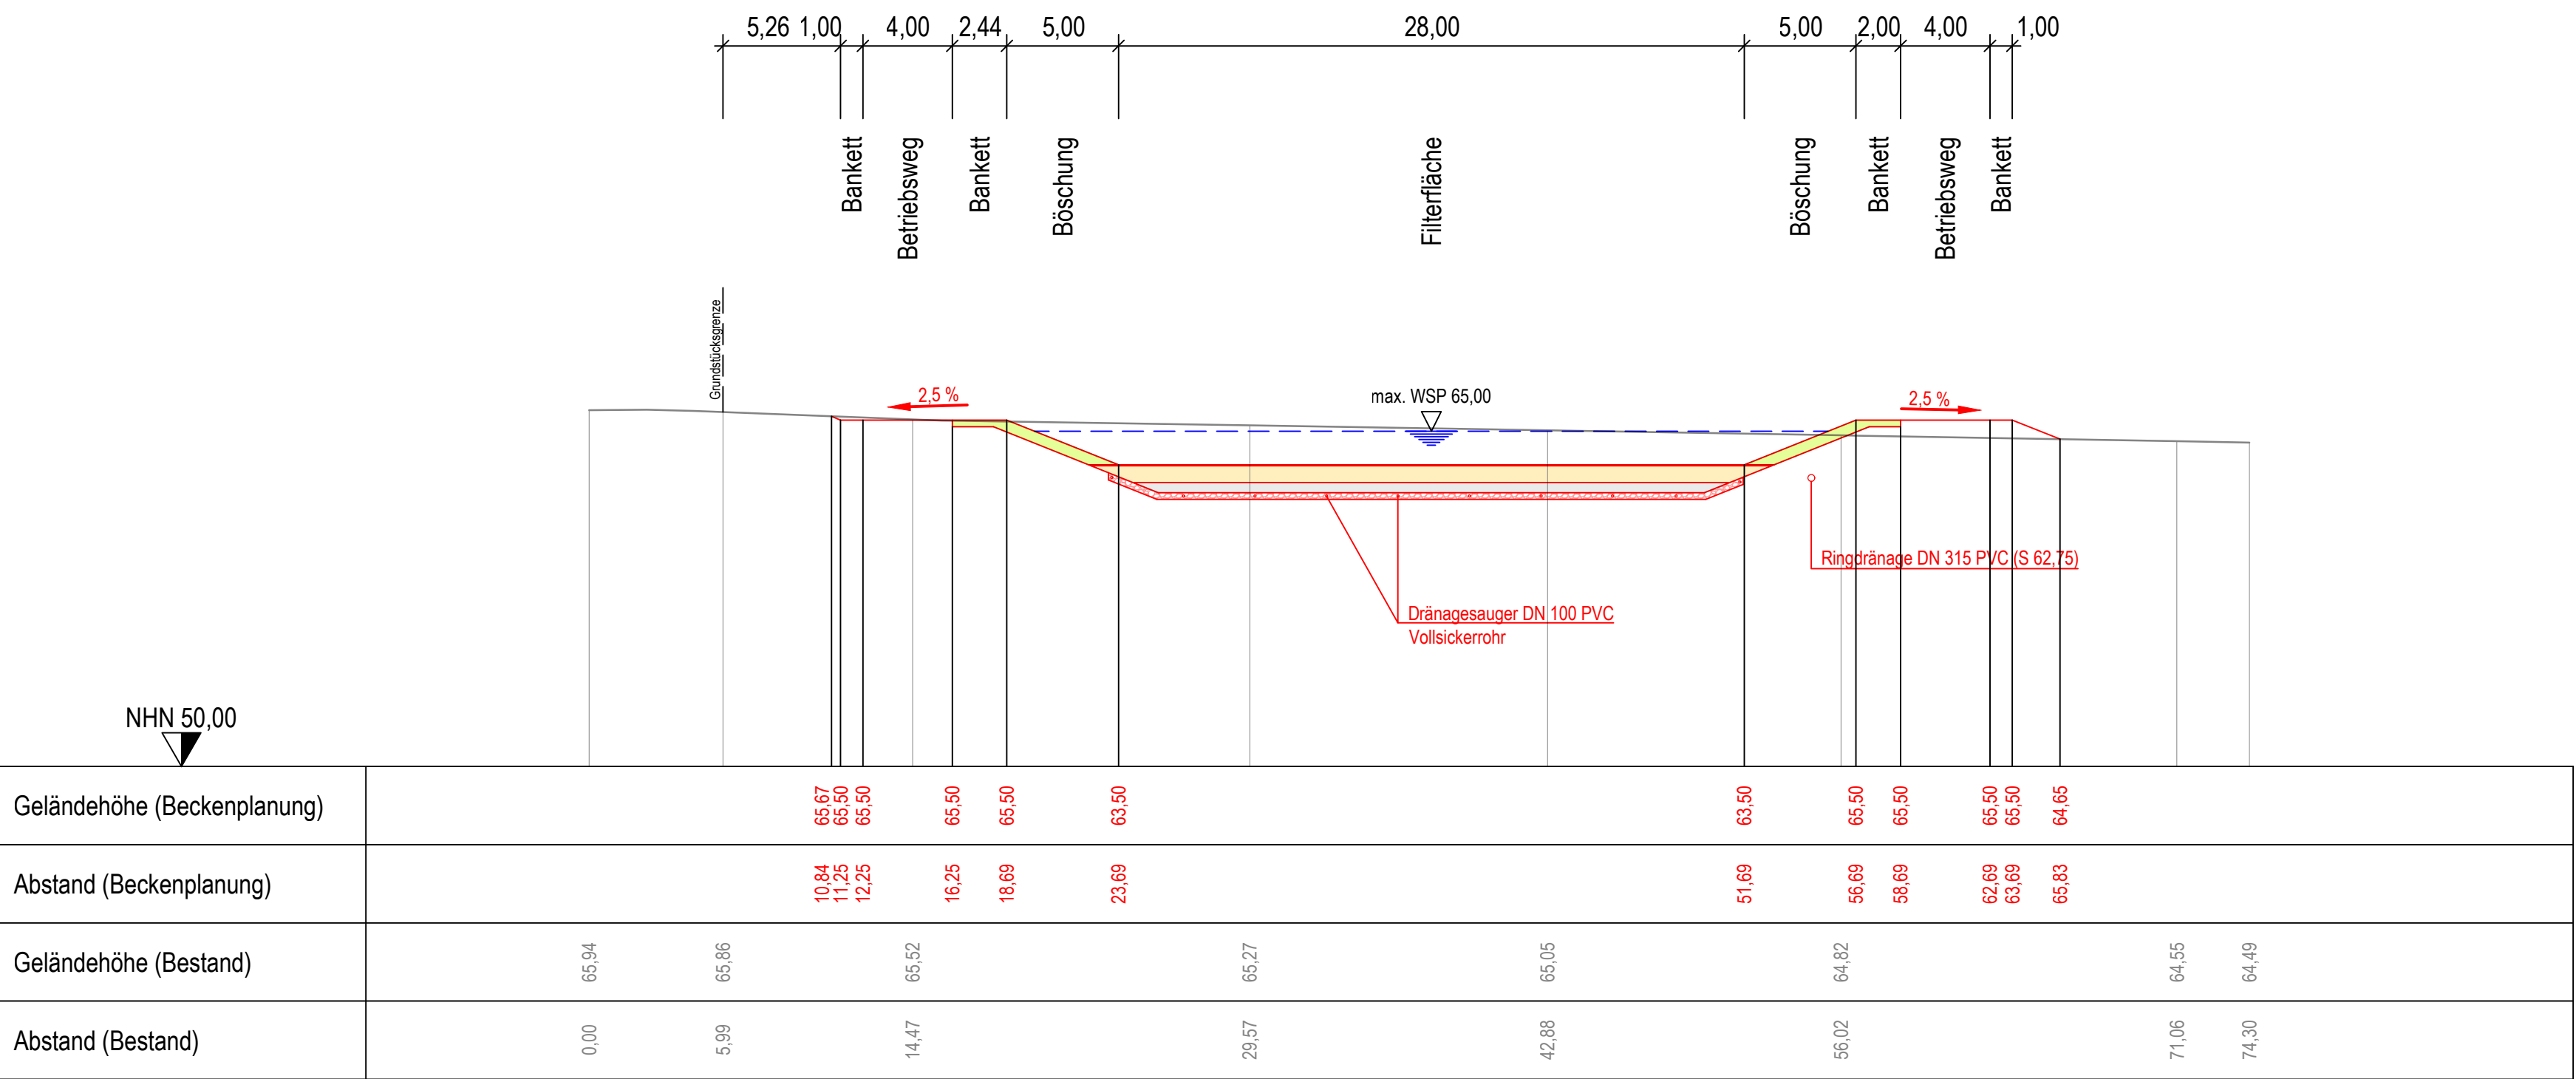

Ausführungsplan

4				
3				
2				
1				
Rev.	Erstmalig verteilt am:	Art der Änderung	Datum	bearb. gepr.
FISCHER TEAMPLAN Kreative Ingenieurleistungen für eine intakte Umwelt www.fischer-teamplan.de · info@fischer-teamplan.de				
Auftraggeber: Stadt Leichlingen Städtischer Abwasserbetrieb				
Projekt: Retentionsbodenfilter Further Weg				
Darstellung: Beckenschnitte und Details				
Bearb.	Juni 2025	Osternmann	Maßstab:	1:250/25
Gez.	Juni 2025	Kogan		
Gesehen:			Plan Nr.:	31165 / 10344286
			Blatt Nr.:	5
Erfasst, im Januar 2024			Blattgröße:	594x1189
			den	10344286