
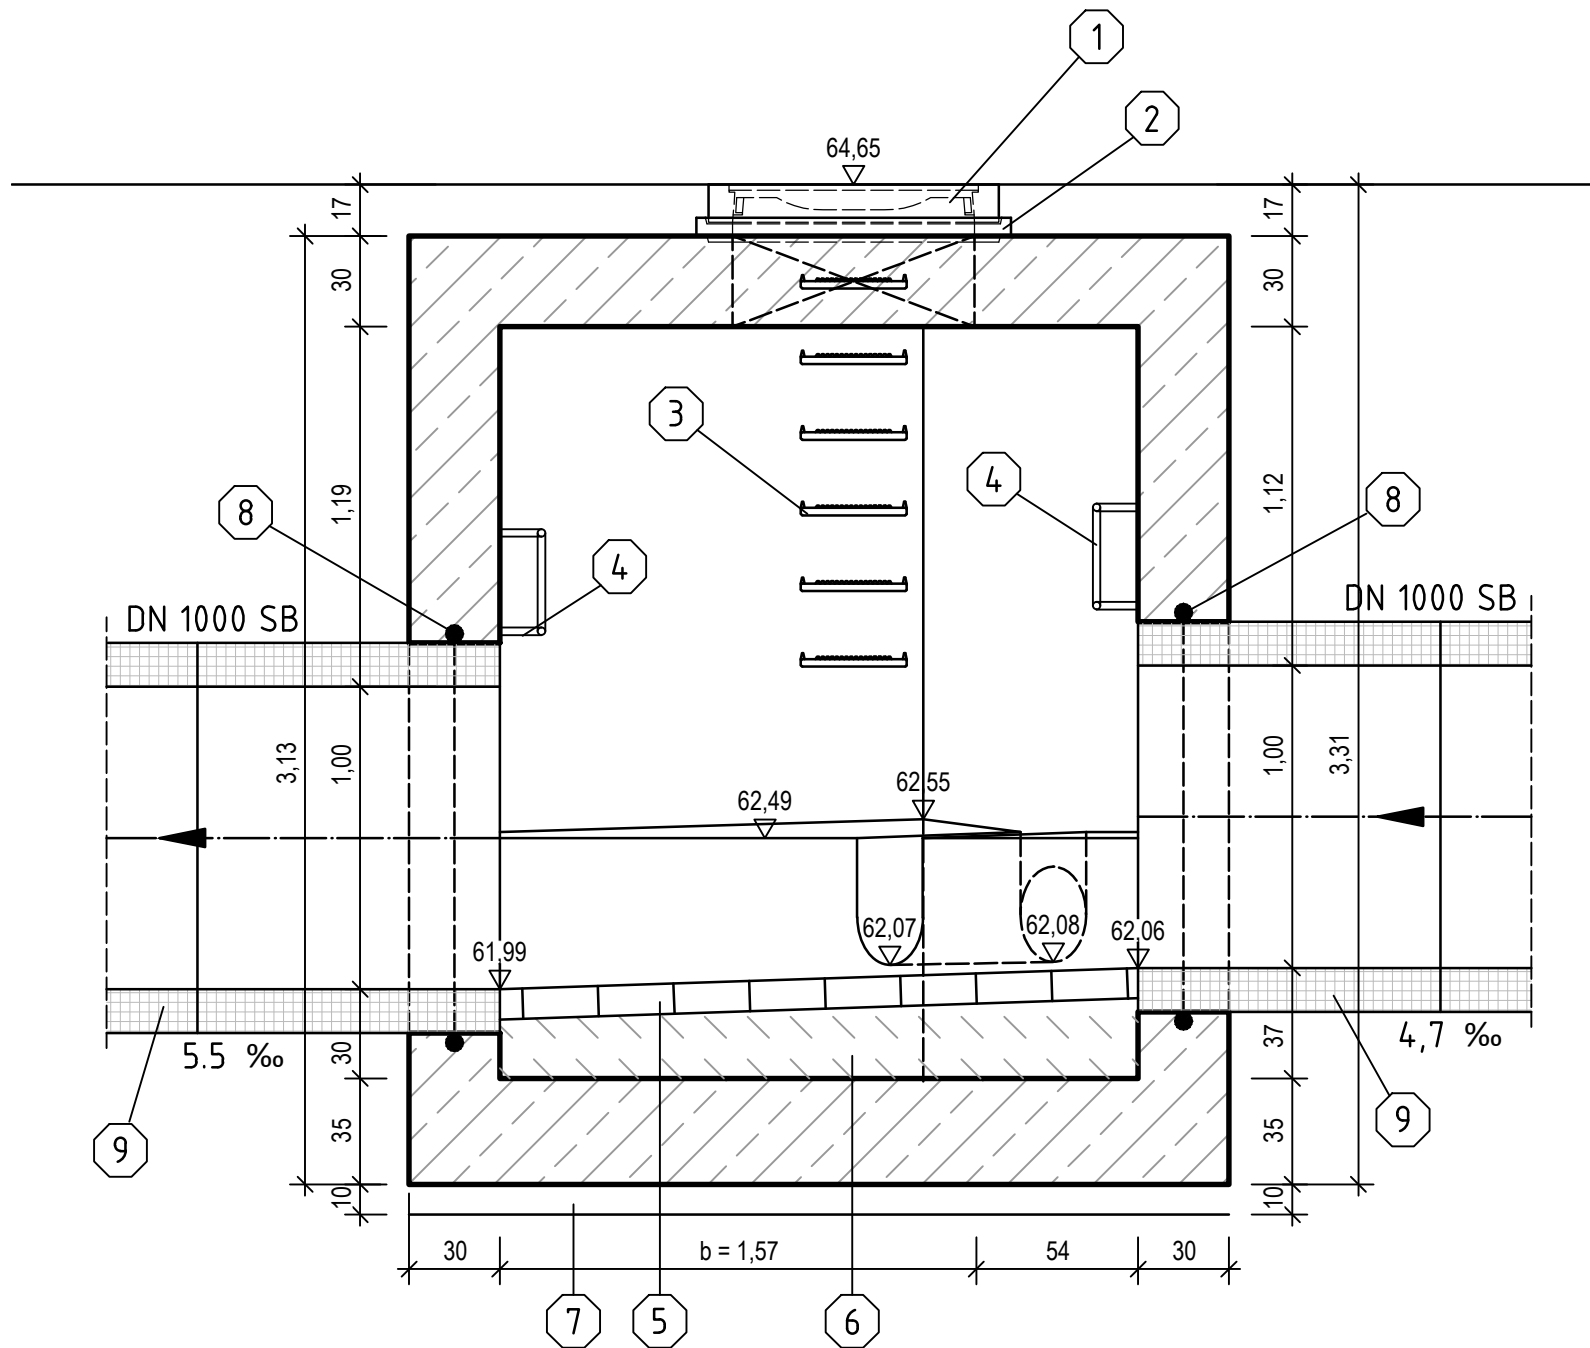


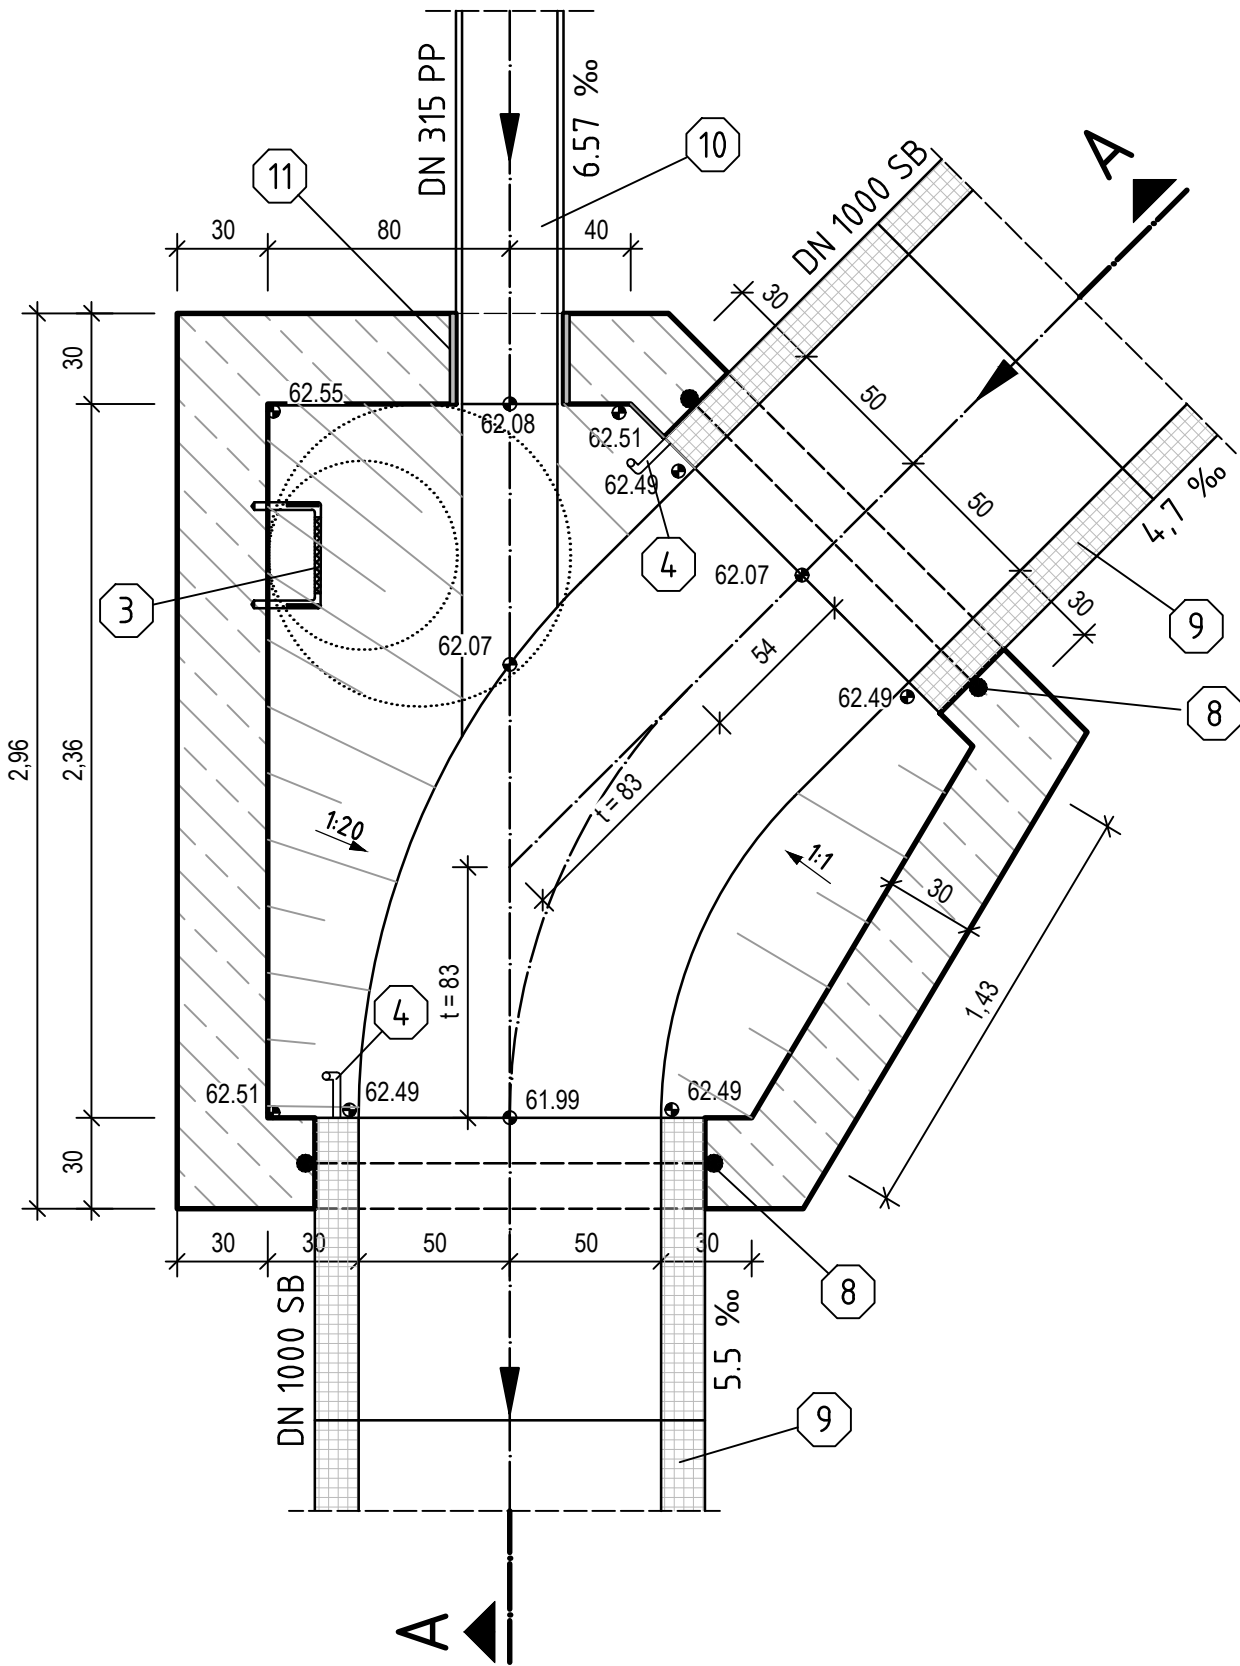

Legende:

- 1 Schachtabdeckung, gemäß DIN EN 124, Klasse D 400, aus GGG50, lichter Ø 800 mm, Deckel mit Lüftung mit 3 x SK19 Schraubvorreiberverschlüssen
- 2 Auflagering, gemäß DIN EN 1917 und DIN 4034-1 (Typ 2), AR - V 800 x 60, 80 und 100 mm
- 3 Steigbügel, gemäß DIN 19555, a = 25 cm, Form A aus Edelstahl - Wst.-Nr. 1.4571 / PE-ummantelt
- 4 Haltegriff, Steigbügel, gemäß DIN 19555, Form A, aus Edelstahl - Wst.-Nr. 1.4571 / PE - ummantelt
- 5 Kanalklinker B, DIN 4051, (240x115x67/46) inkl. Ausrollung aller Gerinne und Sohlanschlüsse (Kanalklinker mit Kopfrundung), auf den Bermen Kanalklinker NF K
- 6 Füllbeton C 25 / 30, XA1
- 7 Sauberkeitsschicht C 12 / 15, X0
- 8 Injektionskanal, umlaufend einbetonieren
- 9 Kurzrohr DN 1000 SB, L ≤ 1,00 m
- 10 DN 315 PP
- 11 Schachtfutter für DN 315 PP

Ausführungsplan

4				
3				
2				
1				
Rev.	Art der Änderung	Datum	bearb.	gepr.

Erstmals verteilt am:



Kreative Ingenieurleistungen
für eine intakte Umwelt
www.fischer-teamplan.de · info@fischer-teamplan.de

Auftraggeber:

Stadt Leichlingen
Städtischer Abwasserbetrieb

Am Schulbusch 16
42799 Leichlingen
Telefon: (02175) 8900-0

Projekt:

Retentionsbodenfilter Further Weg

Darstellung:

Verbindungsbauwerk

Bearb.	Juni 2025	Ostermann	Maßstab:	1:25	Auftraggeber:
Gez.	Juni 2025	Schmidt			
Gesehen:			Plan Nr.:	31165 / 30077377	
			Blatt Nr.:	9	
Solingen, im Mai 2025			Blattgröße:	297x841	den