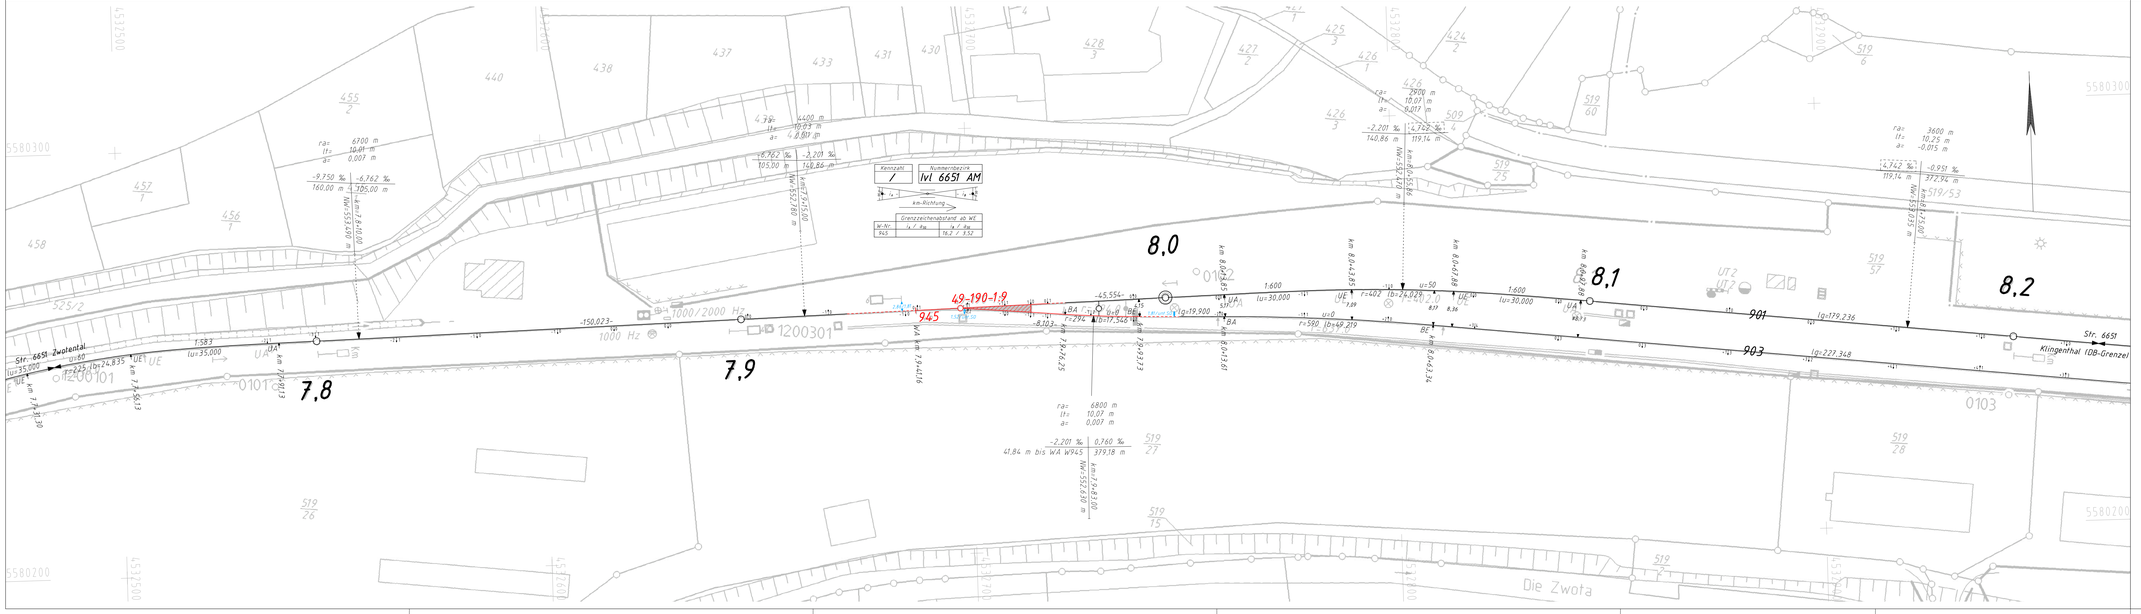

Bei überhöhter Bogenlage beziehen sich die Abstände / Hohenunterschiede auf die geneigte Lichtraumachse

Gleisänderung	Höhenlage (cm)	+ = Heben - = Senken
	Seitenlage (cm)	← Linksverschiebung → Rechtsverschiebung

Änderungswerte beziehen sich auf die vorhandene Ist-Lage

Kilometrierungslinie verläuft in der Gleisachse der Strecke 6651

Einrahmung in Bereich A des Regellichtraumes nach EBO, Neigungen im Bahnhofsbereich > 2,500 ‰
Einrahmung in Bereich B des Regellichtraumes nach EBO, Einrahmung in die Grenzlinie
Umbaubereich für Überbauerneuerung / Geometrieänderung
Anpassungsbereich für Anschluss an vorhandene Gleise
Absteckung und Überbauarbeiten müssen mindestens für alle so dargestellten Bereiche erfolgen!

Zur Ausführung freigegeben

Datum Zeichen

Unterschrift

DB InfraGO
Gleisgeometrische Prüfung Vermessung und Trassierung
Prüfung gemäß HB 883.01:
Die Freigabe wird: ☒ erteilt. ☐ abgelehnt.
Bedingungen: ☒ ja ☐ nein
Prüfbericht-Nr.: ...0032/24/Ku.....
Prüfübertragung vom: .....
Prüfingenieur: ...Kuhlessa.....
Organisationseinheit: ...I.IA-SO-I.32.....
Dresden, 12.03.2024 ...Kuhlessa.....
Ort, Datum Unterschrift

Str. 6651 (Gleis 901)
Hg = ve = 60 km/h
zul. v ab km 7,9 = 40 km/h (VzG 2024)

Gleis 903
ve = 40 km/h

Index	Datum	Name	Art der Änderung	Datum	geprüft

DB InfraGO
Region Südost
Bräckenburger Str. 1
01139 Dresden
I.IA-SO-I.32

	Datum	Name
Bearb.	11.03.2024	Bleck
Norm		
Gepr.	12.03.2024	Kuhlessa
I.IA-SO-I.32		

lvgw 6651

Trassierungsentwurf
Str. 6651
Zwotental - Klingenthal (DB-Grenze)
Bf. Klingenthal

WE W945 + W973

Blatt 1 2. Bl. E

Maßstab 1 : 500

Koordinatensystem: DB_REF2016 Höhensystem: DB_REF2016