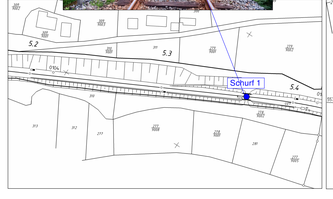

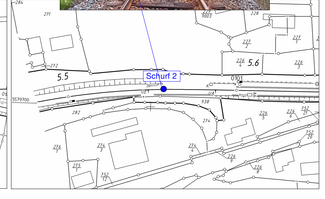

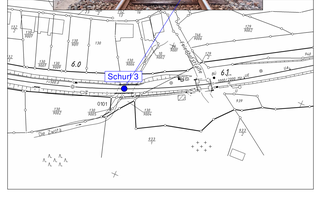

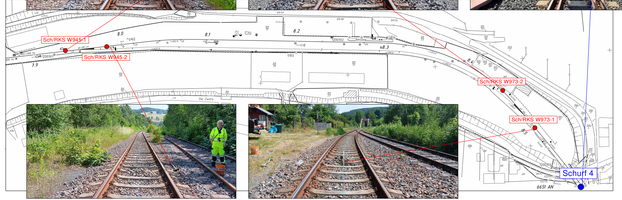

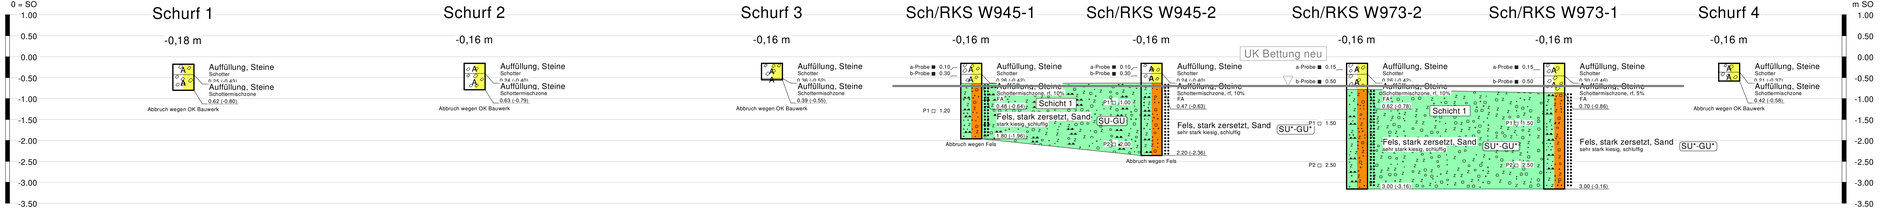

Legende

- dicht
- Fels
- A — Auffüllung
- Steine
- Sand

BAUGRUND RADEBURG
Großhagen 10
01665 Klipphausen
035247-56219

gezeichnet:	bearbeitet:	geprüft:	Datum:	Änderung:
Datum: 29.06.2023	Datum: 29.06.2023	Datum: 30.06.2023		
Name: M.Mast	Name: N. Hoeft	Name: N.L. Hoeft		

Projekt:
Bf. Klingenthal
Weichenerneuerung
W945 und W973

Projekt-Nr.:	025/2023
Anlage:	1 / Blatt 1
Maßstab:	1:50 (y-Richtung)

Plan:
Lage- und Aufschlussplan
Baugrundschichtung