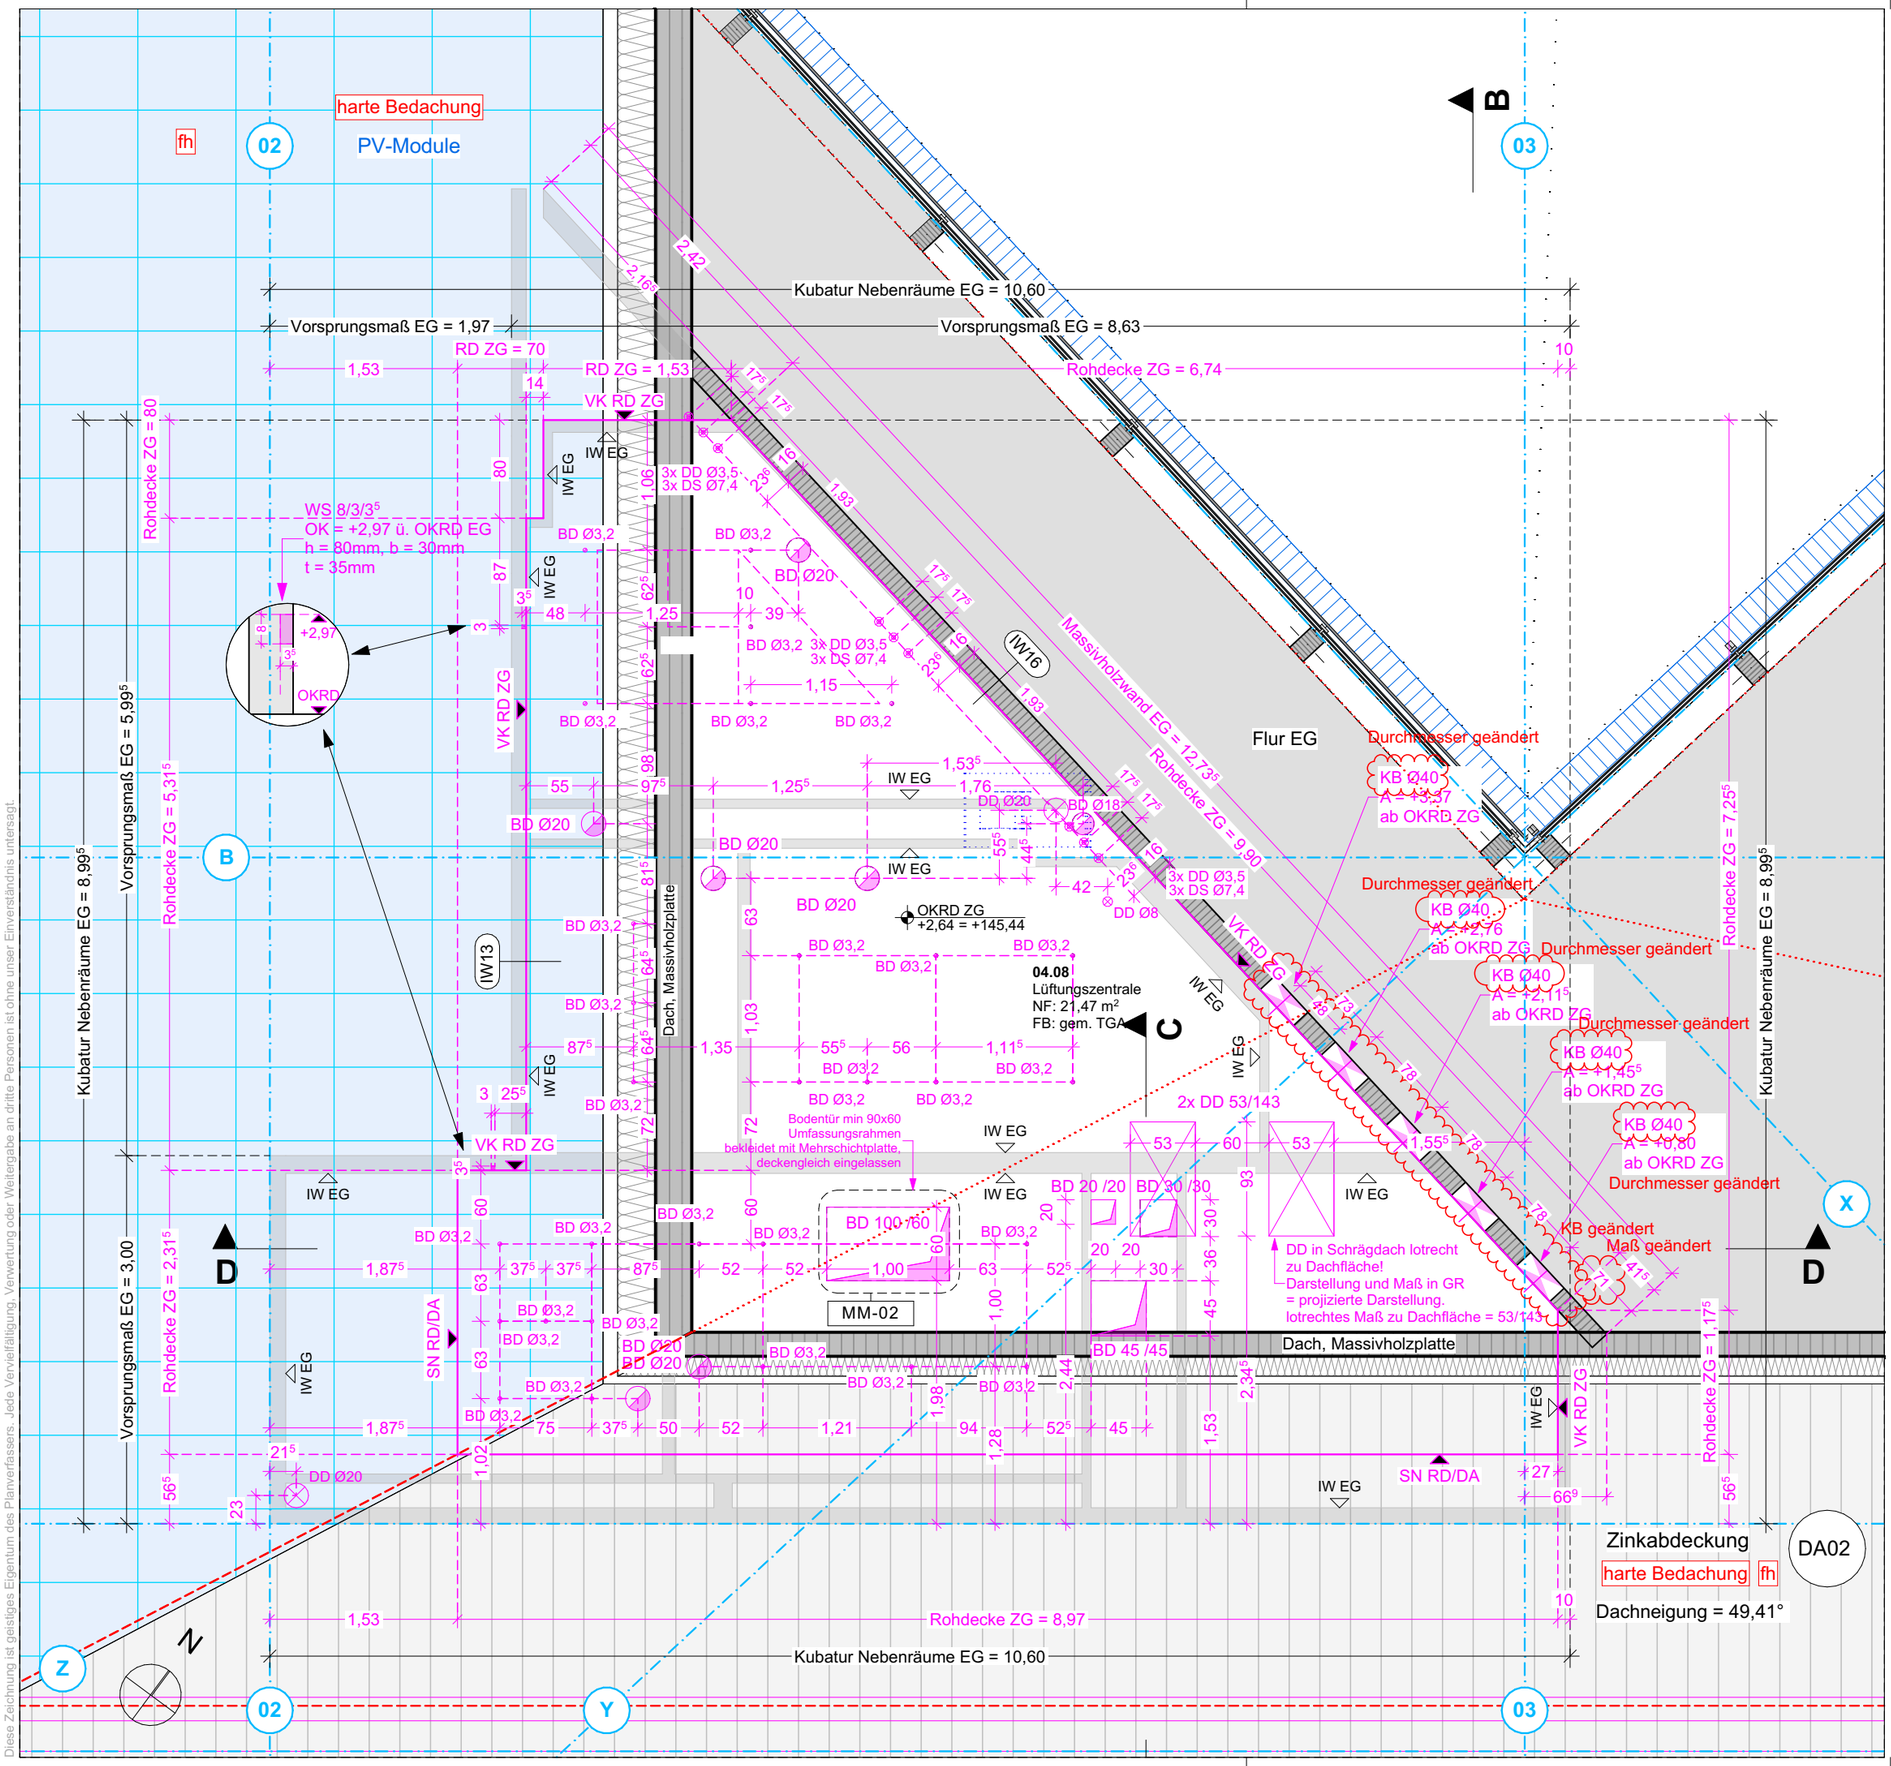

Diese Zeichnung ist geistiges Eigentum des Planverfassers. Jede Vervielfältigung, Verwertung oder Weitergabe an dritte Personen ist ohne unser Einverständnis untersagt.

PLANHINWEISE

Diese Planung ist nur mit den Ausführungsplänen des Architekten
und für die durch den Fachplaner vertiefende Planung mit den Unterlagen
dieser Fachplaner gültig.
Eventuelle maßliche Abweichungen zu den Angaben anderer Fachplaner sind
dem Architekten vor Ausführungsbeginn anzuzeigen.
Alle Maße sind vor Baubeginn örtlich und rechnerisch zu prüfen.
Für die Richtigkeit haftet der Unternehmer.
Abweichungen Naturmaße - Planmaße sind der Bauaufsicht schriftlich zu
melden. Beginn der Fertigung erst nach schriftlicher Freigabe.
Alle tragenden und konstruktiven Bauteile müssen nach geprüfter statischer
Berechnung hergestellt werden. Der Unternehmer wird ausdrücklich darauf
hingewiesen, sämtliche Ausführungen der Leistungen nach den allgemein
anerkannten Regeln herzustellen, sofern vertraglich nichts anderes geregelt
ist. Für die Richtigkeit der Ausführung ist der Unternehmer allein
verantwortlich. Nachträgliche Durchbrüche und Ausnehmungen bzw. Schlitzen
von konstruktiven Bauteilen nur nach
schriftlicher Genehmigung vom Statiker.
Für die Abmessungen aller konstruktiven Bauteile sind nur die Schalungs- und
Bewehrungspläne verbindlich.
Höhenangabe des Fußbodenaufbaus schließt den Bodenbelag mit ein.
Alle Türhöhen gemessen ab OKFF. Sämtliche direkt bewitterten Stahlbauteile
verzinkt, Stahlbauteile grundiert, Beschichtungen n.A. Architekt.
Alle Angaben vorbehaltlich Freigabe Bauphysik, Statik, Brandschutz etc.

ÄNDERUNGEN / ERGÄNZUNGEN

INDEX	DATUM	INHALT
A	26.03.2025	
B	23.06.2025	
C	06.10.2025	
D - IA	In Bearbeitung	KB geändert, Maß geändert, Durchmesser geändert

Besucherzentrum Indeland
Bauvorhaben

AUSFÜHRUNGSPLANUNG
Phase

ZWISCHENGESCHOSS Planinhalt		1:50 Maßstab	01.12.2025 Datum
INDE_A_GR_ZG_50___D - IA_25-12-01 Dateiname		D - IA Index	297x420 Format
± 0.00 m entspricht = +142,80m ü.NHN Höhenkote	Lamersdorf Gemarkung	11 Flur	175 Flurstück

BAUHERR

ARCHITEKT

VORABZUG

Planstand zur Abstimmung
01.12.2025, keine Indexvergabe

Gemeinde Inden
Stabsstelle Strukturwandel
Rathausstraße 1
52459 Inden