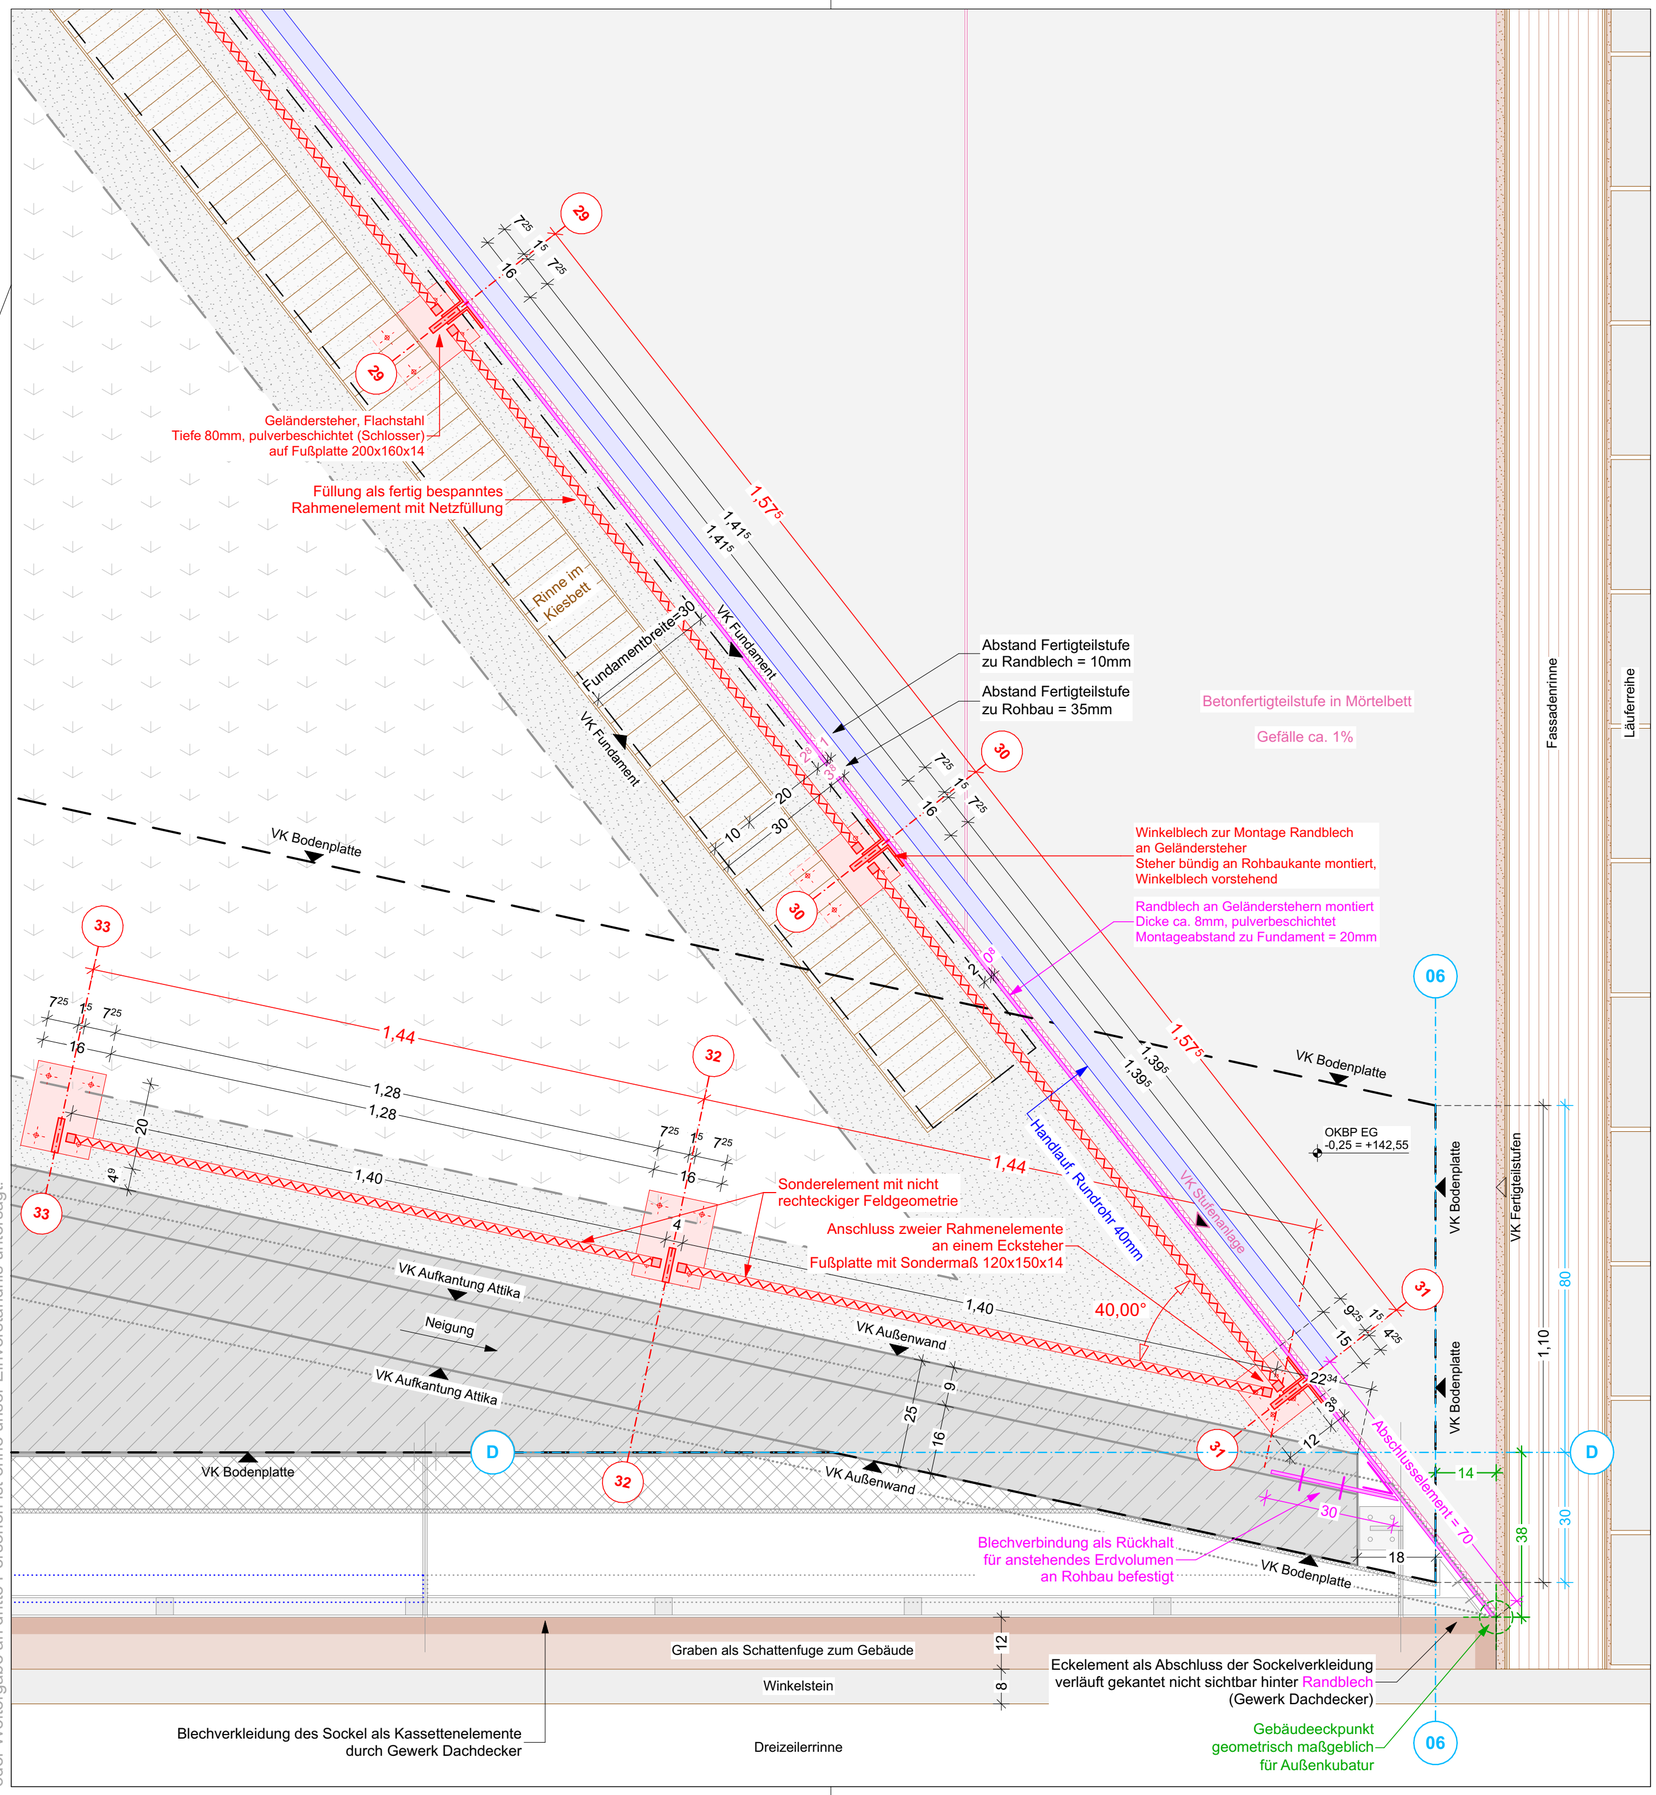

LEGENDE

AHD	Abhangdecke	OKRD	Oberkante Rohdecke
BA	Bodenaussparung	OK	Oberkante
BD	Bodendurchbruch	OL	Oberlicht
BP	Bodenplatte	RD	Rohdecke
BRH	Brüstungshöhe	RW	Regenwasser
BV	Bodenversprung	SD	Schachtdeckel
DA	Deckenaussparung	SS	Schachtsohle
DD	Deckendurchbruch	SB	Sichtbeton
DUK	Deckenunterkante	SW	Schmutzwasser
RDVO	Rohdeckenversprung oben	UK	Unterkante
RDVU	Rohdeckenversprung unten	UKR	Unterkante Rohbau
FAS	Fassade	UKSTURZ	Unterkante Sturz
FT	Stahlbetonfertigteil	UZ	Unterzug
GK	Gipskarton	ÜZ	Überzug
GL/ GLH	Geländer/ -höhe	VK	Vorderkante
KS	Kanalsohle	WS	Wandschlitz
LR	Luftraum	WD	Wanddurchbruch
OKFF	Oberkante Fertigfussboden	WA	Wandaussparung

Brandschutzanforderung

T90 RS	T90-Tür mit Rauchschutzanforderung	fb	feuerbeständig
T90	T90-Tür	fh/ hfh	feuerhemmend/ hochfeuerhemmend
T30 RS	T30-Tür mit Rauchschutzanforderung	BW	Brandwand
T30	T30-Tür	BBW	in Bauart einer Brandwand
RS	Rauchschutztür	TE	Entnahme Steigleitung trocken
DS	dichtschließende Tür	WHD	Wandhydrant
F	Feuerlöscher	RWA	Rauch und Wärmeabzugseinrichtung
		RDA	Rauchdruckanlage

Höhenangaben

Türhöhen	Türhöhen bezogen auf OKFF	#### = ####	Fertigfußbodenhöhe
Brüstungshöhe	Brüstungshöhe bezogen auf OKFF	####	Rohfußbodenhöhe

ÄNDERUNGEN / ERGÄNZUNGEN

INDEX	DATUM	INHALT

Besucherzentrum Indeland
Bauvorhaben

AUSFÜHRUNGSPLANUNG
Phase

Grundriss Abschluss Geländer Sondergeometrie Planinhalt	1:10 Maßstab	08.12.2025 Datum
INDE_A_DT_SL-08_10___ _25-12-08 Dateiname	Index	420x594 Format
± 0.00 m entspricht = +142,80m ü.NHN Höhenkote	Lamersdorf Gemarkung	11 Flur	175 Flurstück

BAUHERR | ARCHITEKT

VORABZUG
Planstand zur Abstimmung
08.12.2025, keine Indexvergabe

Gemeinde Inden
Stabsstelle Strukturwandel
Rathausstraße 1
52459 Inden

Diese Zeichnung ist geistiges Eigentum des Planverfassers. Jede Vervielfältigung, Verwertung oder Weitergabe an dritte Personen ist ohne unser Einverständnis untersagt.