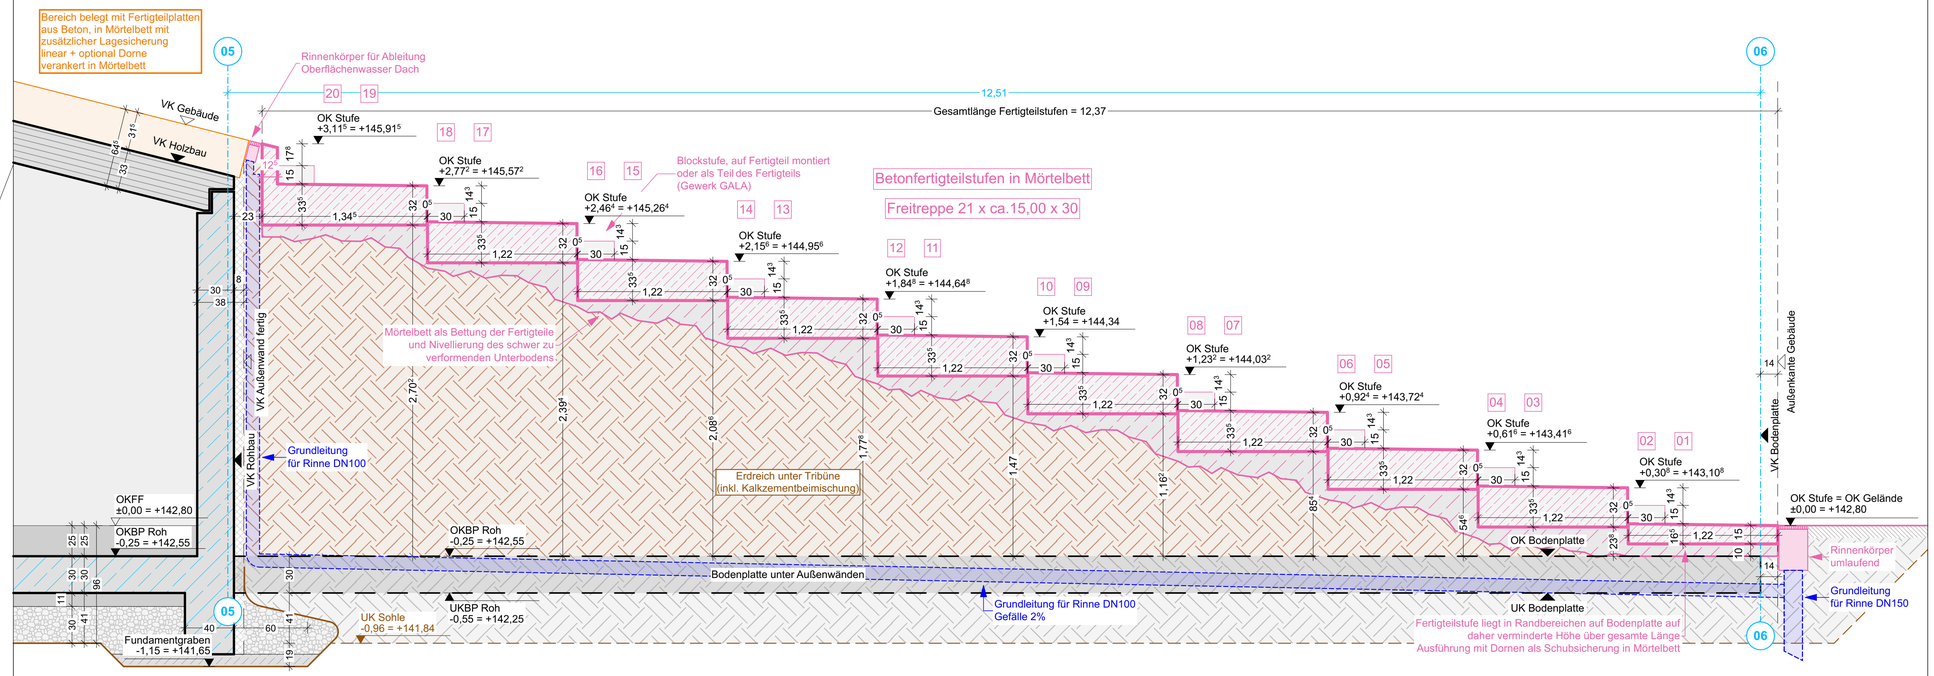

PLANHINWEISE

Diese Planung ist nur mit den Ausführungsplänen des Architekten und für die durch den Fachplaner vertiefende Planung mit den Unterlagen dieser Fachplaner gültig.
Eventuelle maßliche Abweichungen zu den Angaben anderer Fachplaner sind dem Architekten vor Ausführungsbeginn anzuzeigen.
Alle Maße sind vor Baubeginn örtlich und rechnerisch zu prüfen. Für die Richtigkeit haftet der Unternehmer.
Abweichungen Naturmaße - Planmaße sind der Bauaufsicht schriftlich zu melden.
Beginn der Fertigung erst nach schriftlicher Freigabe.
Alle tragenden und konstruktiven Bauteile müssen nach geprüfter statischer Berechnung hergestellt werden.
Der Unternehmer wird ausdrücklich darauf hingewiesen, sämtliche Ausführungen der Leistungen nach den allgemein anerkannten Regeln herzustellen, sofern vertraglich nichts anderes geregelt ist. Für die Richtigkeit der Ausführung ist der Unternehmer allein verantwortlich.
Nachträgliche Durchbrüche und Ausnehmungen bzw. Schlitzen von konstruktiven Bauteilen nur nach schriftlicher Genehmigung vom Statiker.
Für die Abmessungen aller konstruktiven Bauteile sind nur die Schalungs- und Bewehrungspläne verbindlich.
Höhenangabe des Fußbodenaufbaus schließt den Bodenbelag mit ein.
Alle Türhöhen gemessen ab OKFF.
Sämtliche direkt bewitterten Stahlbauteile verzinkt, Stahlbauteile grundiert, Beschichtungen n.A. Architekt.
Alle Angaben vorbehaltlich Freigabe Bauphysik, Statik, Brandschutz etc.

LEGENDE

AHD	Abhangdecke	OKRD	Oberkante Rohdecke
BA	Bodenaussparung	OK	Oberkante
BD	Bodendurchbruch	OL	Oberlicht
BP	Bodenplatte	RD	Rohdecke
BRH	Brüstungshöhe	RW	Regenwasser
BV	Bodenversprung	SD	Schachtdeckel
DA	Deckenaussparung	SS	Schachtsohle
DD	Deckendurchbruch	SB	Sichtbeton
DUK	Deckenunterkante	SW	Schmutzwasser
RDVO	Rohdeckenversprung oben	UK	Unterkante
RDVU	Rohdeckenversprung unten	UKR	Unterkante Rohbau
FAS	Fassade	UKSTURZ	Unterkante Sturz
FT	Stahlbetonfertigteil	UZ	Unterzug
GK	Gipskarton	ÜZ	Überzug
GL/ GLH	Geländer/ -höhe	VK	Vorderkante
KS	Kanalsohle	WS	Wandschlitz
LR	Luftraum	WD	Wanddurchbruch
OKFF	Oberkante Fertigfussboden	WA	Wandaussparung

Brandschutzanforderung

T90 RS	T90-Tür mit Rauchschutzanforderung	fb	feuerbeständig
T90	T90-Tür	fh/ hfh	feuerhemmend/ hochfeuerhemmend
T30 RS	T30-Tür mit Rauchschutzanforderung	BW	Brandwand
T30	T30-Tür	BBW	in Bauart einer Brandwand
RS	Rauchschutztür	TE	Entnahme Steigleitung trocken
DS	dichtschließende Tür	WHD	Wandhydrant
F	Feuerlöscher	RWA	Rauch und Wärmeabzugseinrichtung
		RDA	Rauchdruckanlage

Höhenangaben

Türhöhen	Türhöhen bezogen auf OKFF	#### = ####	Fertigfußbodenhöhe
Brüstungshöhe	Brüstungshöhe bezogen auf OKFF	####	Rohfußbodenhöhe

Grafik

Stahlbeton	Glas	AW01	Verweis auf Regelaufbau siehe Regelaufbauliste
Stahlbeton, WU	Erdreich	DT_TB01	Verweis auf Detail
Fertigbeton	Beton unbewehrt	DT_TB01	
Mauerwerk, tragend	Putz		Wanddurchbruch (WD), Höhenangabe bezogen auf OKRD
Mauerwerk, nicht tragend	Bestand		Deckendurchbruch (DD)
Wärmedämmung	Abbruch		Bodendurchbruch (BD)
Gipskarton	Grundstücksgrenze		Wandschlitz, -aussparung (WS,WA) Höhenangabe bezogen auf OKRD

ÄNDERUNGEN / ERGÄNZUNGEN

INDEX	DATUM	INHALT

Besucherzentrum Indeland
Bauvorhaben

AUSFÜHRUNGSPLANUNG
Phase

Tribüne Längsschnitt
Planinhalt

1:25
Maßstab

01.12.2025
Datum

INDE_A_DT_GALA-01_25___ _25-12-01
Dateiname

Index

594x841
Format

± 0.00 m entspricht = +142,80m ü.NHN
Höhenkote

Lamersdorf
Gemarkung

11
Flur

175
Flurstück

BAUHERR

ARCHITEKT

VORABZUG
Planstand zur Abstimmung
01.12.2025, keine Indexvergabe

Gemeinde Inden
Stabsstelle Strukturwandel
Rathausstraße 1
52459 Inden

Diese Zeichnung ist geistiges Eigentum des Planverfassers. Jede Vervielfältigung, Verwertung oder Weitergabe an dritte Personen ist ohne unser Einverständnis untersagt.