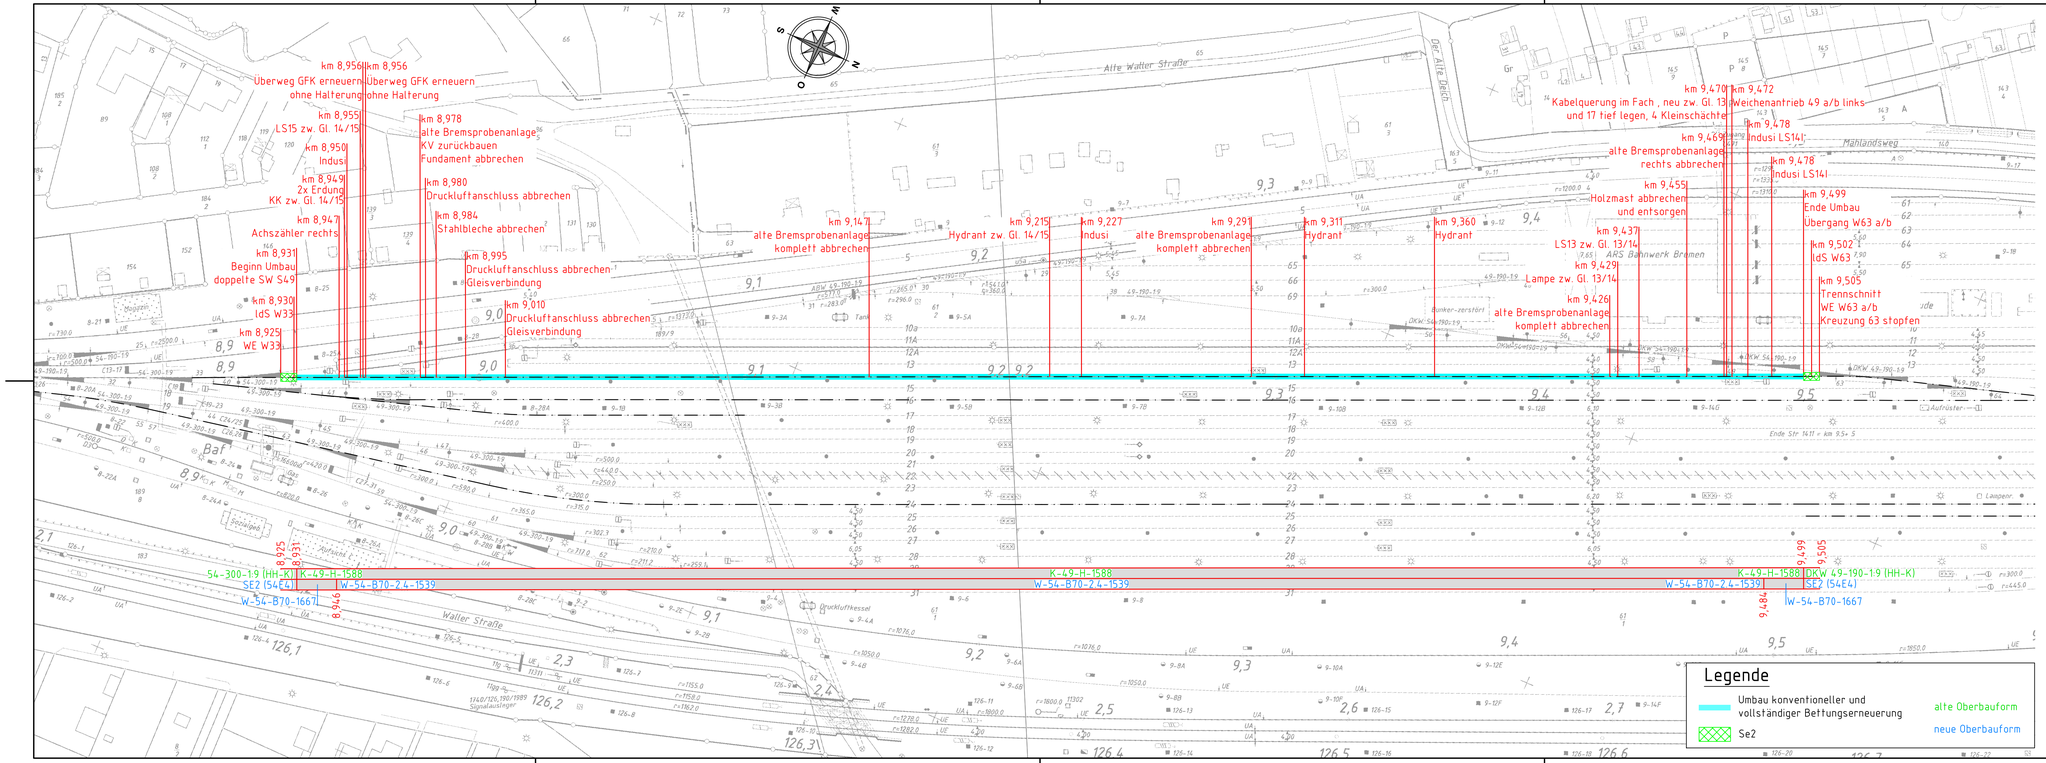

Legende

- Umbau konventioneller und vollständiger Bettungserneuerung
- Se2
- alte Oberbauform
- neue Oberbauform

Index:	Änderungen bzw. Ergänzungen	Name:	Datum:

Prüfvermerke

die Übereinstimmung der Zeichnung mit der Ausführung bestätigt:

für den Auftragnehmer:
Ort, Datum, Name in Druckbuchstaben, Unterschrift

für die DB InfraGO AG
Ort, Datum, Name in Druckbuchstaben, Unterschrift

interoperabilität geprüft (benannte Stelle), Name:

Ort, Datum, Name in Druckbuchstaben, Unterschrift geprüft

Qualitätssicherung

Ort, Datum, Name in Druckbuchstaben, Unterschrift geprüft

Eisenbahn-Bundesamt

gleichgestellt mit Prüfexemplaren geprüft / genehmigt

Ort, Datum, Name in Druckbuchstaben, Unterschrift

Freigabe zur bautechnischen Prüfung

Ort, Datum, Name in Druckbuchstaben, Unterschrift
Prüfingenieur

DB InfraGO
Freigabe der Ausführungsunterlagen
☐ mit Regelungen durch den BVB
Freigabe-Nr.: ____ ____ ____

Ort, Datum, Name in Druckbuchstaben, Unterschrift (BVB)
Genehmigung zur Bauausführung

Ort, Datum, Name in Druckbuchstaben, Unterschrift

Bauherr:	Projektleitung:	Planung	Auftragnehmer (AN):
DB InfraGO DB InfraGO AG RB Nord Produktionsdurchführung Bremen I.IA-N-P 32 Bremen Theodor- Heuss- Alle 10 b 28215 Bremen	DB InfraGO DB InfraGO AG RB Nord Produktionsdurchführung Bremen I.IA-N-P 32 Bremen Theodor- Heuss- Alle 10 b 28215 Bremen	SCHMIDT Mittelstraße 22 30159 Hannover Telefon 05262 / 995377-0 info@swing-schmidt.de	
Ort, Datum, Unterschrift	Ort, Datum, Unterschrift	Ort, Datum, Unterschrift	Ort, Datum, Unterschrift

Lageskizze (unmaßstäblich):

Projektnummer DB:	-
BIM-Datencodierung:	-
Planzeichen:	lo
Planart:	Ausführungsplanung
Höhen- und Koordinatensystem	DB_Ref
Einwirkungen (Lastmodell):	/
Entwurfsgeschwindigkeit:	-
Kilometer:	km 8,931 - 9,499

Bauwerksnummer:	BW-Kennziffer:	Barcodenummer:
1 7 1 4 0 0 + 0 0 0 8 1 9 3 1 + 0 0 0 0 0 0 0 0	3999	

Strecke:	Streckenabschnitt:
1740	Wunstorf - Bremerhaven

1:1000			
5	Erstellt	31.07.2025	Al Houssainy
	Geprüft	31.07.2025	Siegl
	Freigegeben	31.07.2025	Schulz
		Datum	Name
		de	

GE Bf Bremen Gleis 14

Lageplan 01
km 8,931 - 9,499

2023-382_AP_OB_LP_001_1 | - | 1+