


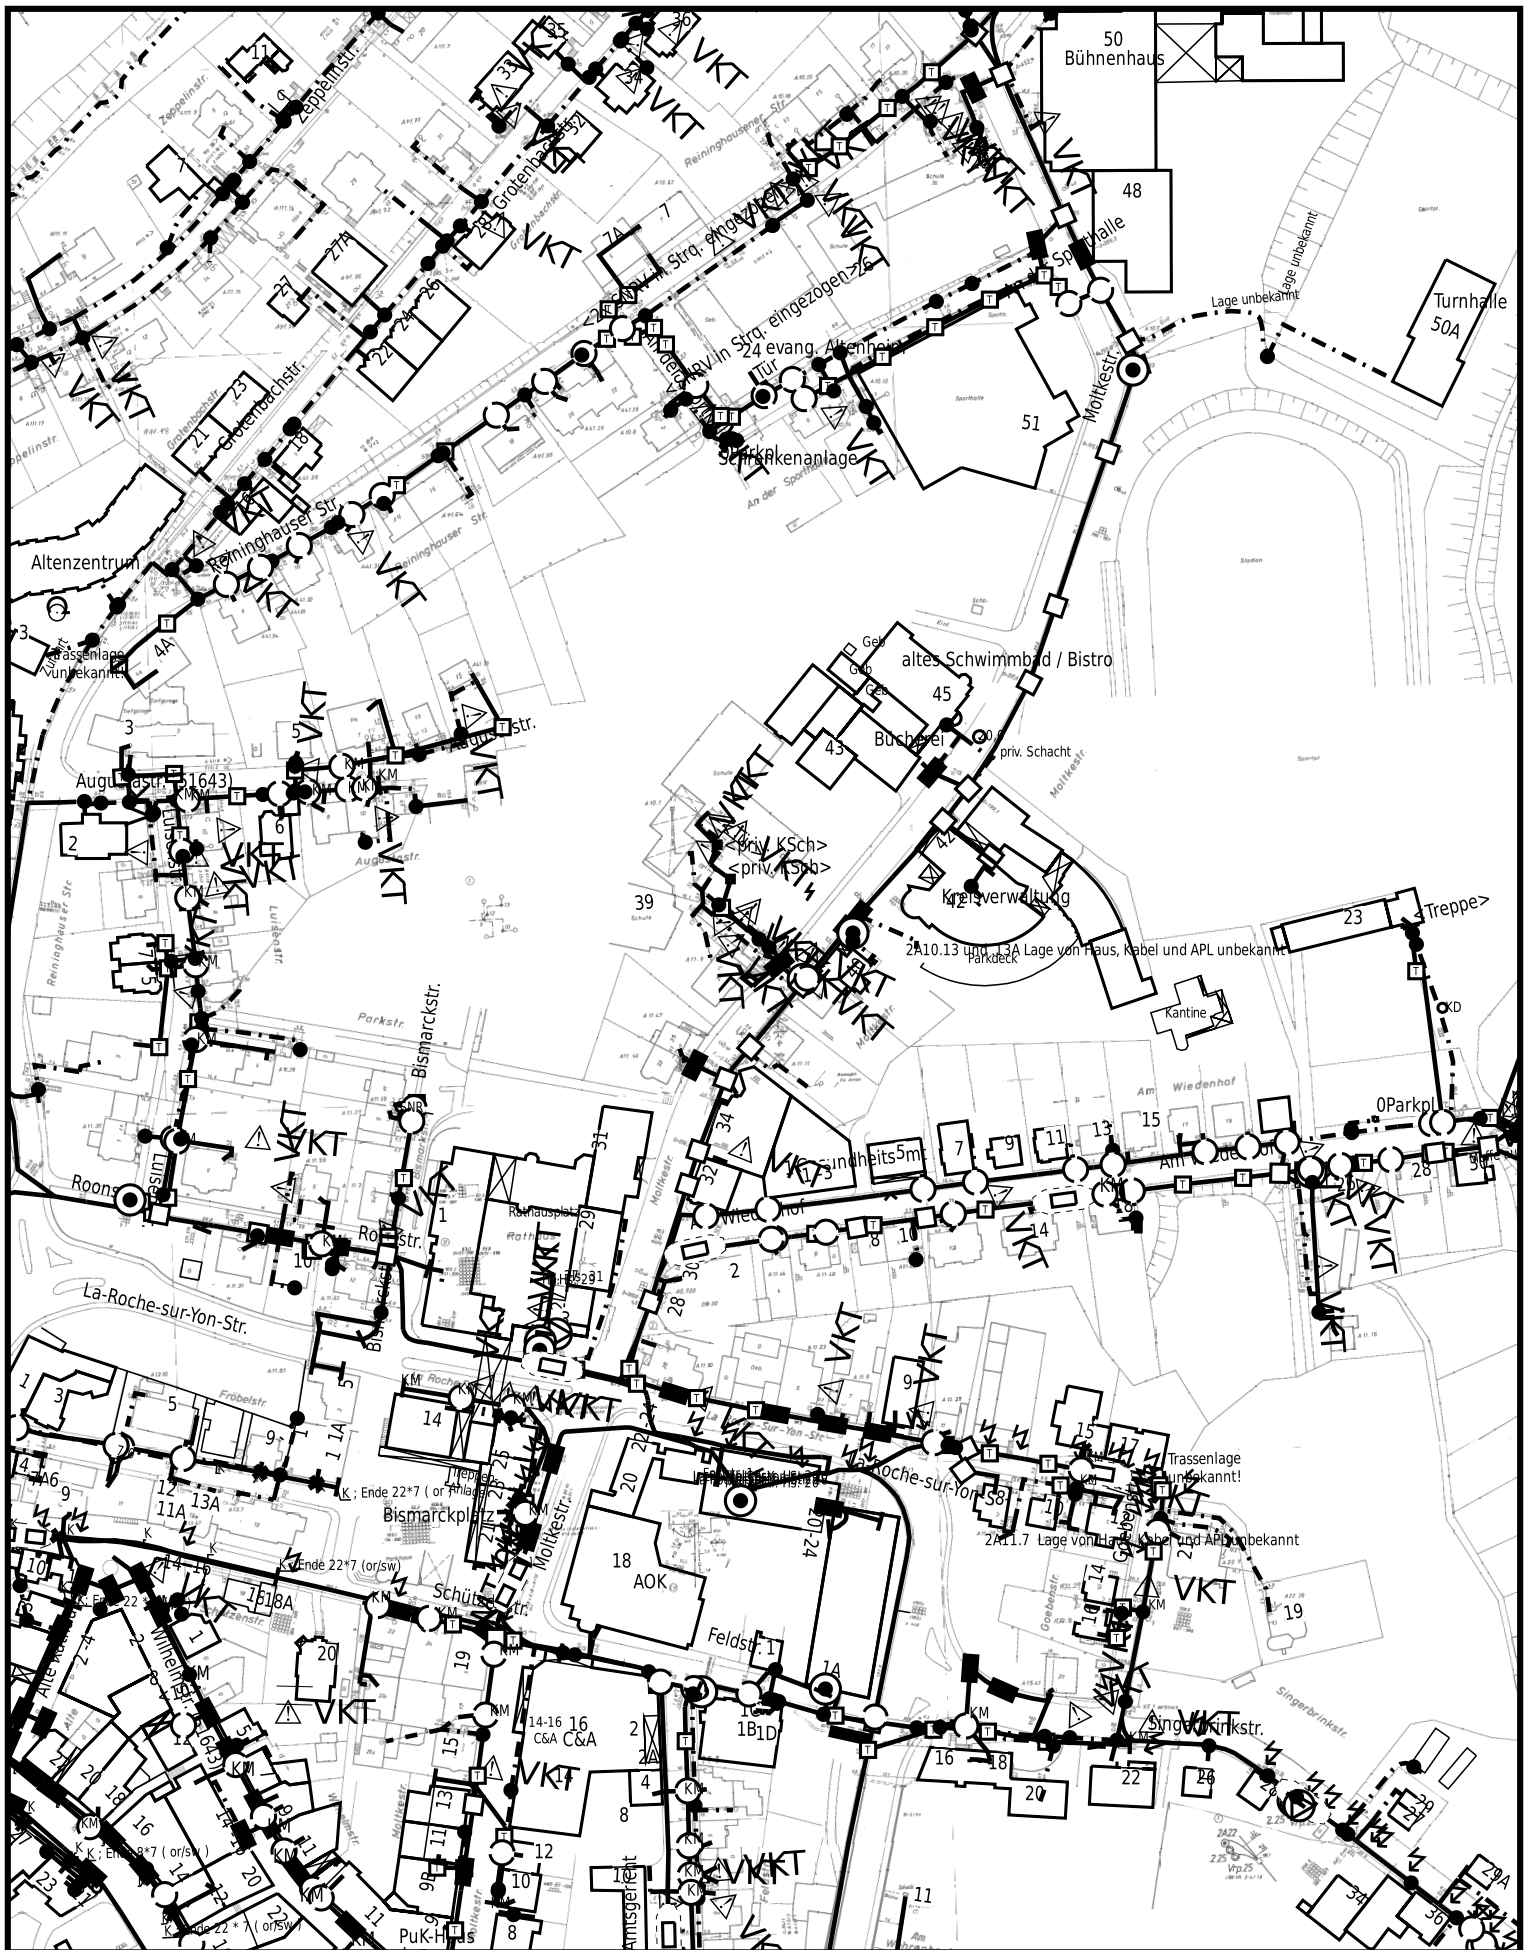

Datum/Uhrzeit: 16.10.2025 10:46:23 Referenznr.: 11151818

Moltkestr. 37 51643 Gammersbach

PTI 22 Köln / Köln

Maßstab: 1:2500

gültig bis: 15.11.2025

Trassenauskunft Kabel

