


# Blockschaltbild Beleuchtungstechnik Station Umwelt

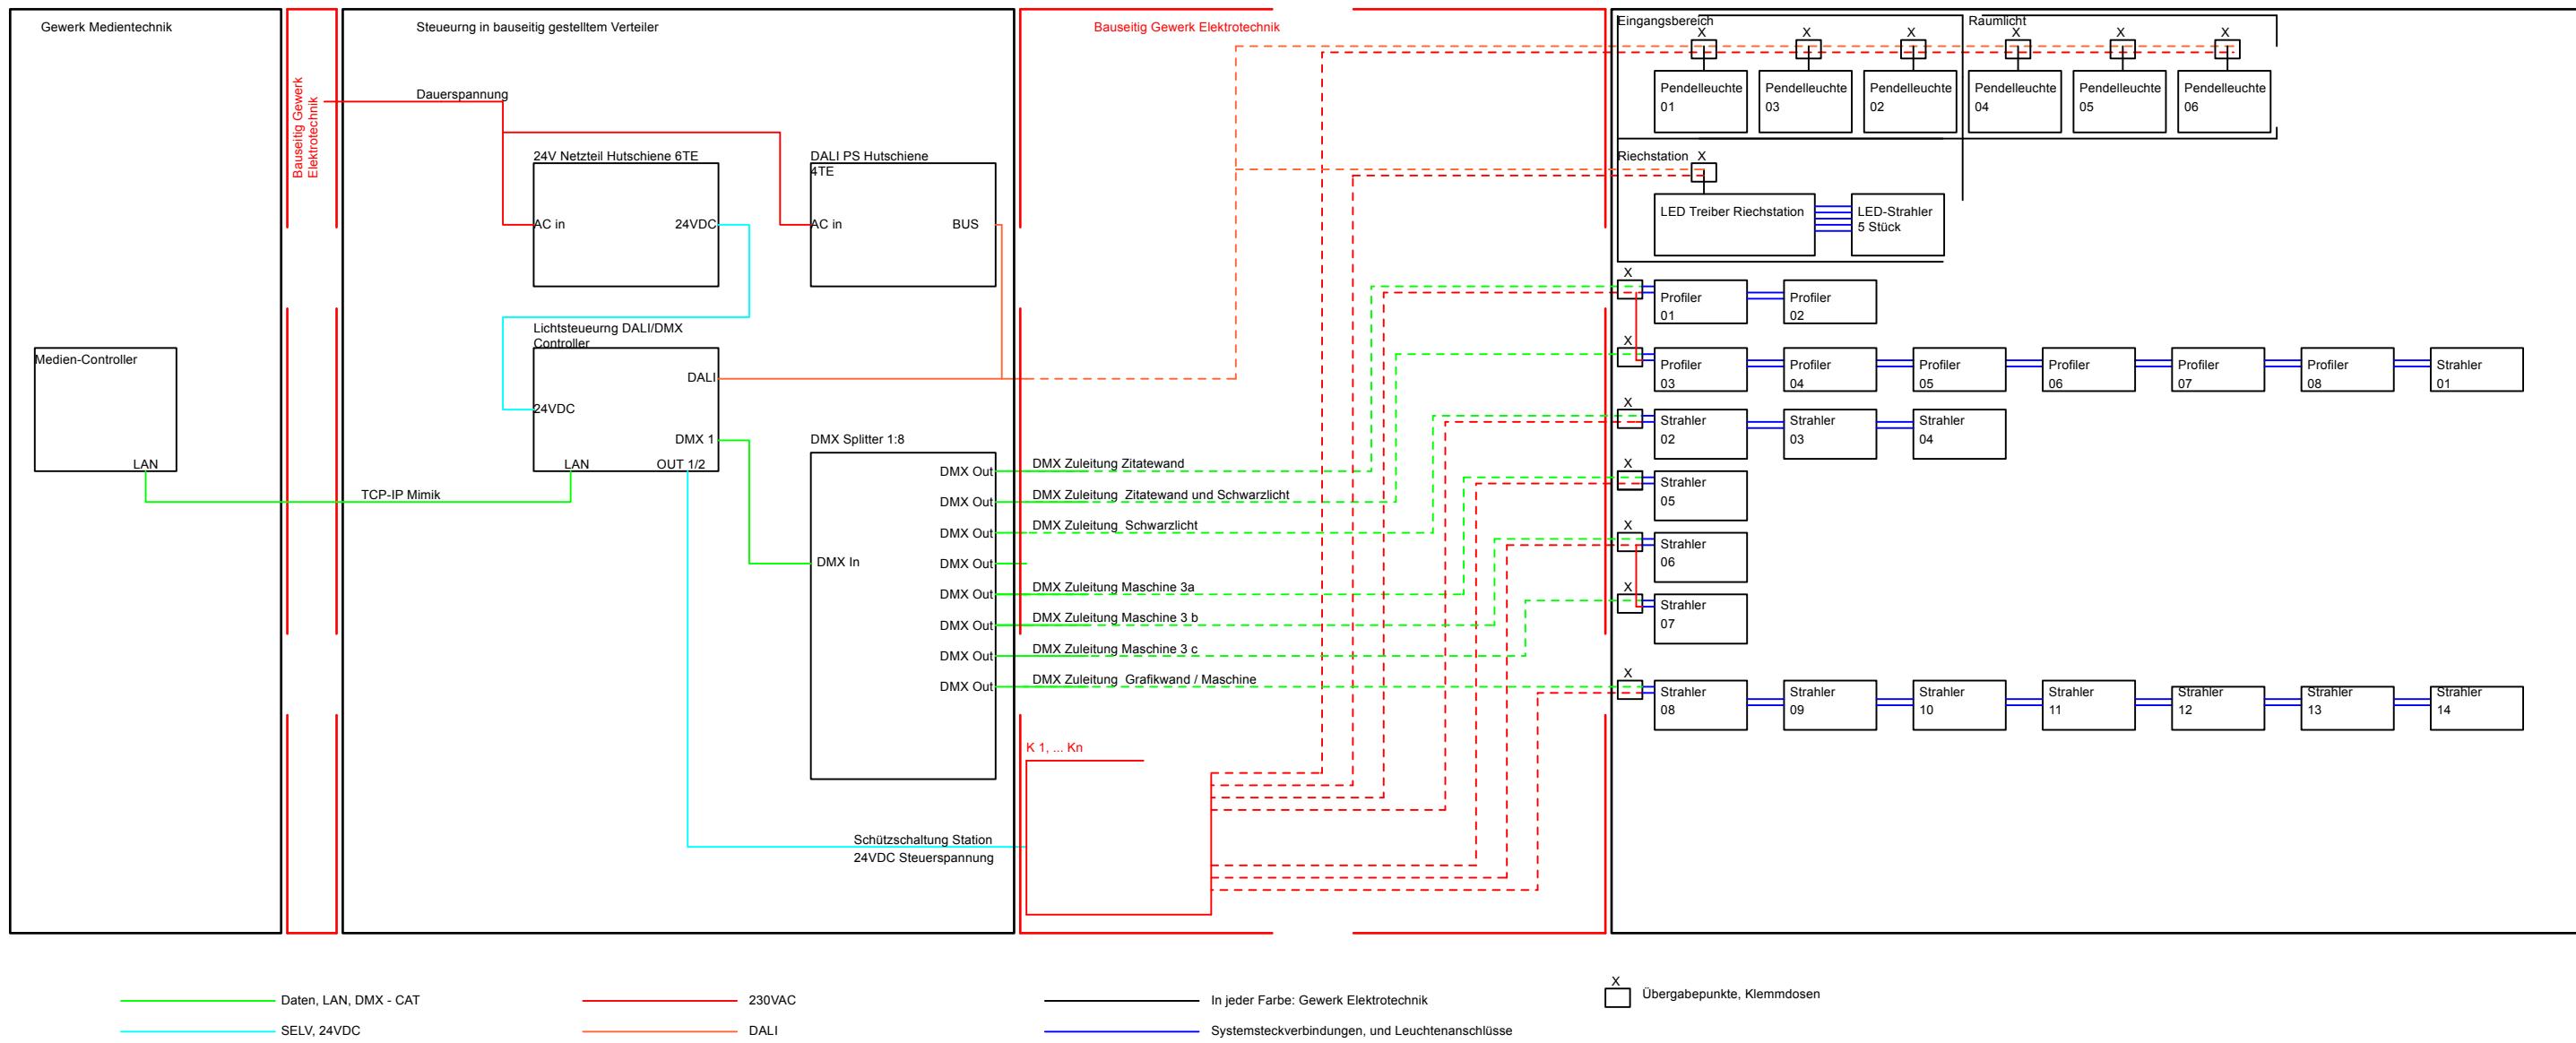

Schemazeichnung: alle Maße und Konstruktionen sind vom Auftragnehmer zu prüfen!

Bauherr  
Stiftung Zollverein  
UNESCO-Welterbe Zollverein  
Bullmannau 11  
45327 Essen  
Projektdresse  
wie Bauherr

Projektname  
**DPF Umwelttechnik**  
Architekt  
**jangled nerves gmbh**  
hallstrasse 25 a 70376 stuttgart  
t. +49.711.550375-0 a f. +49.711.550375-22  
www.jn.de a info@jn.de

Planinhalt			
<b>Beleuchtungs- und Medientechnik</b>			Index
Plannummer	VORABZUG		
<b>130</b>			
Maßstab	Plangröesse DIN A3	Leistungsphase	JN-Projektnummer 1690
Projektleitung bne	Ersteller SSC	Plänerstellungsdatum	Druckdatum 26.10.2025