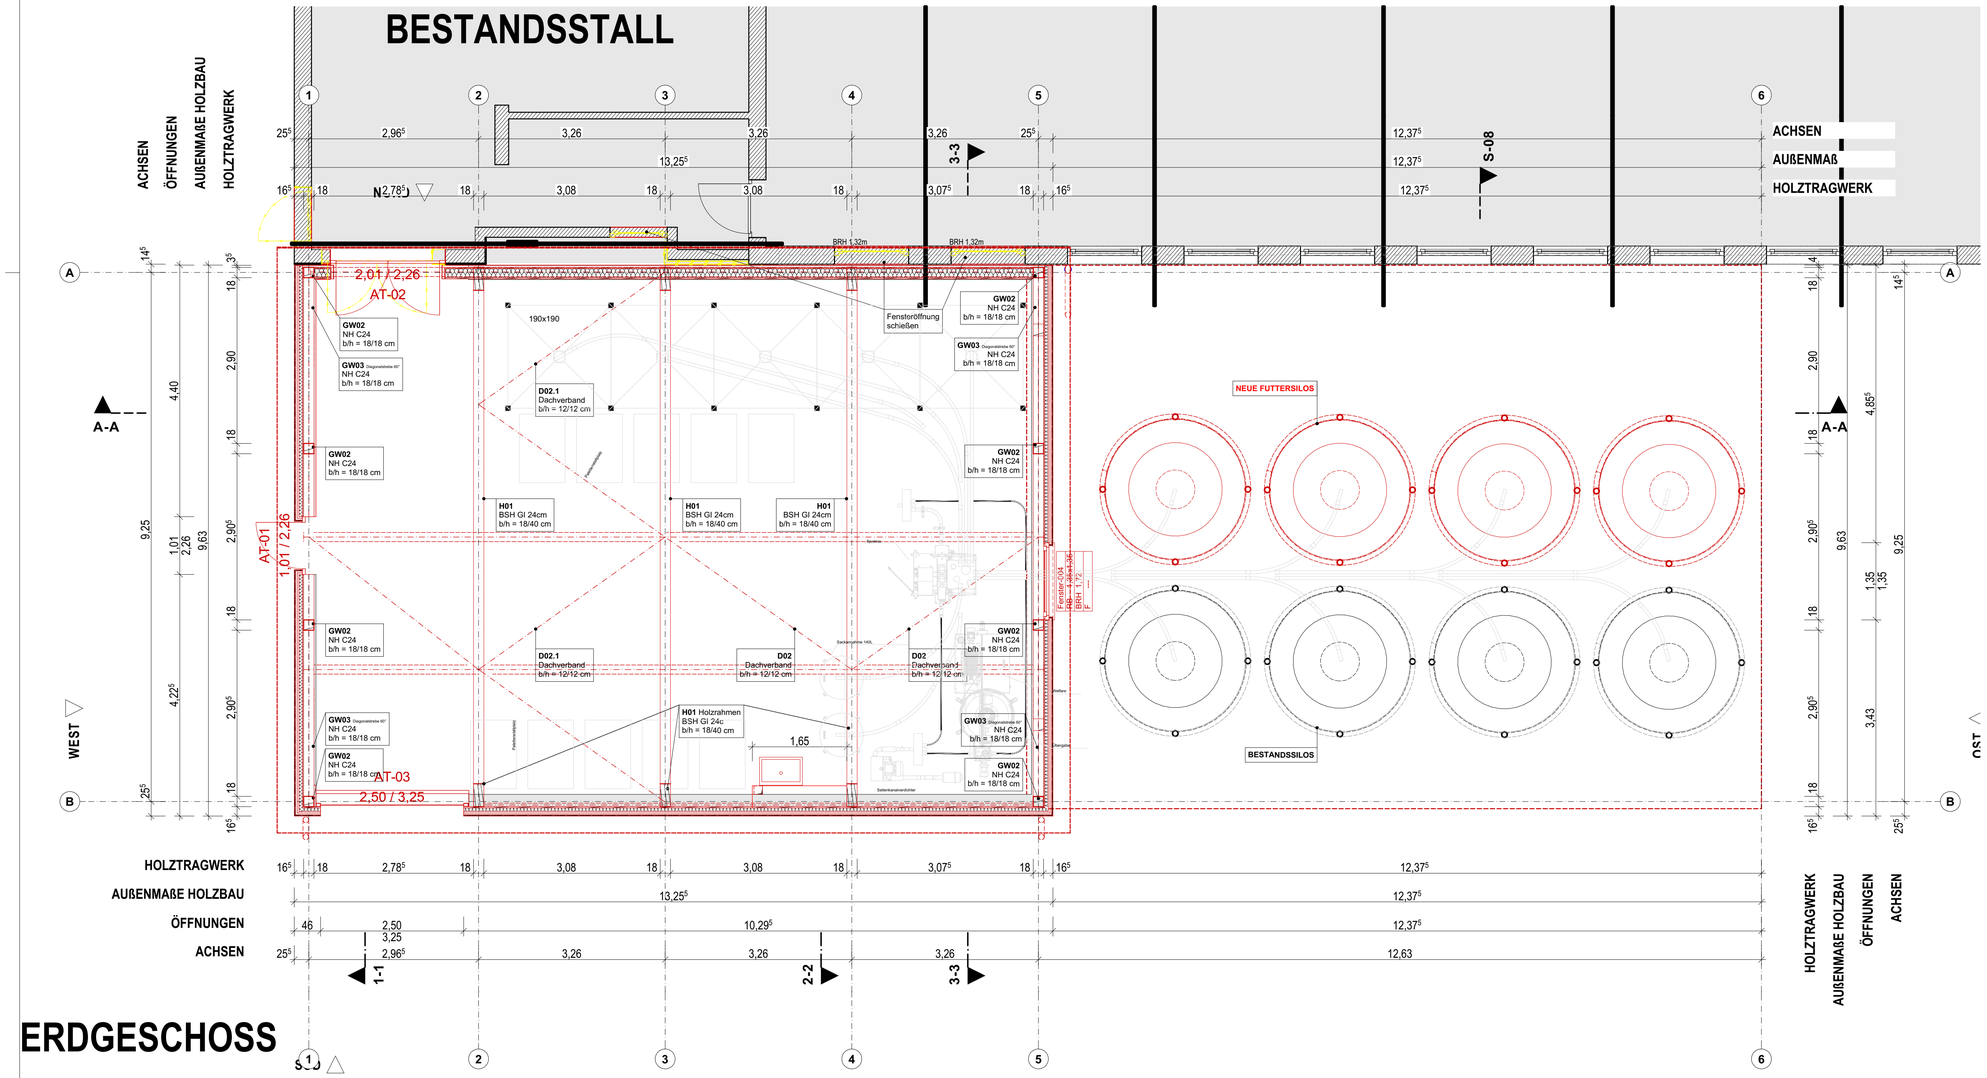

Legende:

- Stahlbeton
- Beton, unbewehrt
- HLZ Hochlochziegel
- KS Mauerwerk 2.0 20-DM
- Gipskarton
- Wärmedämmung EPS WLG035
- Wärmedämmung XPS-WD WLG 040
- MineralwolleWD WLG 035
- Feuerwiderstand F30
- Schwindrohr
- Wandschlitz raumhoch
- Wandschlitz
- Sohldurchbruch SD
- Deckendurchbruch DD
- Bodendurchbruch BD
- Bodendurchbruch BD
- = OK Fertigbau
- = UK Fertigbau
- = OK Rohbau
- = UK Rohbau
- RW-Grundleitung
- SW-Grundleitung
- Fugendichtband
- Betonierfuge
- VK = Vorderkante
- Achse

Sämtliche Maße sind vom Unternehmer eigenverantwortlich am Bau zu prüfen. In jedem Geschoss ist ein verbindlicher Meterriss anzulegen. Alle Ausführungspläne sind nur in Verbindung mit den gültigen Schal- und Bewehrungsplänen des Tragwerkplaners, sowie den Durchbruchsplänen der Fachingenieure gültig und/oder den ergänzenden Angaben. Dehnungsfugen sind nach Angabe Tragwerkplaner auszuführen. Der Ausführende ist verpflichtet, den Auftraggeber auf etwaige Unstimmigkeiten der Ausführungsunterlagenhinzuweisen (VOB, § 3.3).
Alle Höhenmaße beziehen sich auf OKRoh!
Die Angaben aus dem Bodengutachten sind zwingend einzuhalten. Nicht tragende Leichtwände sind nach dem Ausschalen der Decken zu untermauern. Schlitze und Aussparungen sind nach Rücksprache auszuführen.

LPH5 BE310 NEU

BAUVORHABEN: 23-045 -

HAUS DÜSSE- Zukunftsfähige und Innovative Stallbaukonzepte für Sauen und Aufzuchtferkel – ZISSAU Phase 2

BAUORT:
Haus Düsse 1 IN 59505 Bad Sassendorf - Ostinghausen
GEMARKUNG: Ostinghausen | FLUR: 013 | FLURSTÜCK: 215

BAUHERR:
Landwirtschaftskammer NRW
Nevinghoff 40 | 48147 Münster

INDEX	DATUM	ÄNDERUNG	BEARB.	GEPR.

Planname:
HD-ZISBF2-ARC-LPH5-00-FUZE-04

GR-EG

Maßstab	Datum	Index
1:50	19.05.2026	-
Blattgröße 900 x 400mm	± 0,00 =ca. 83,62 m üNN = OK FF EG	Planersteller ns

-1, 1. Fundament, EG