
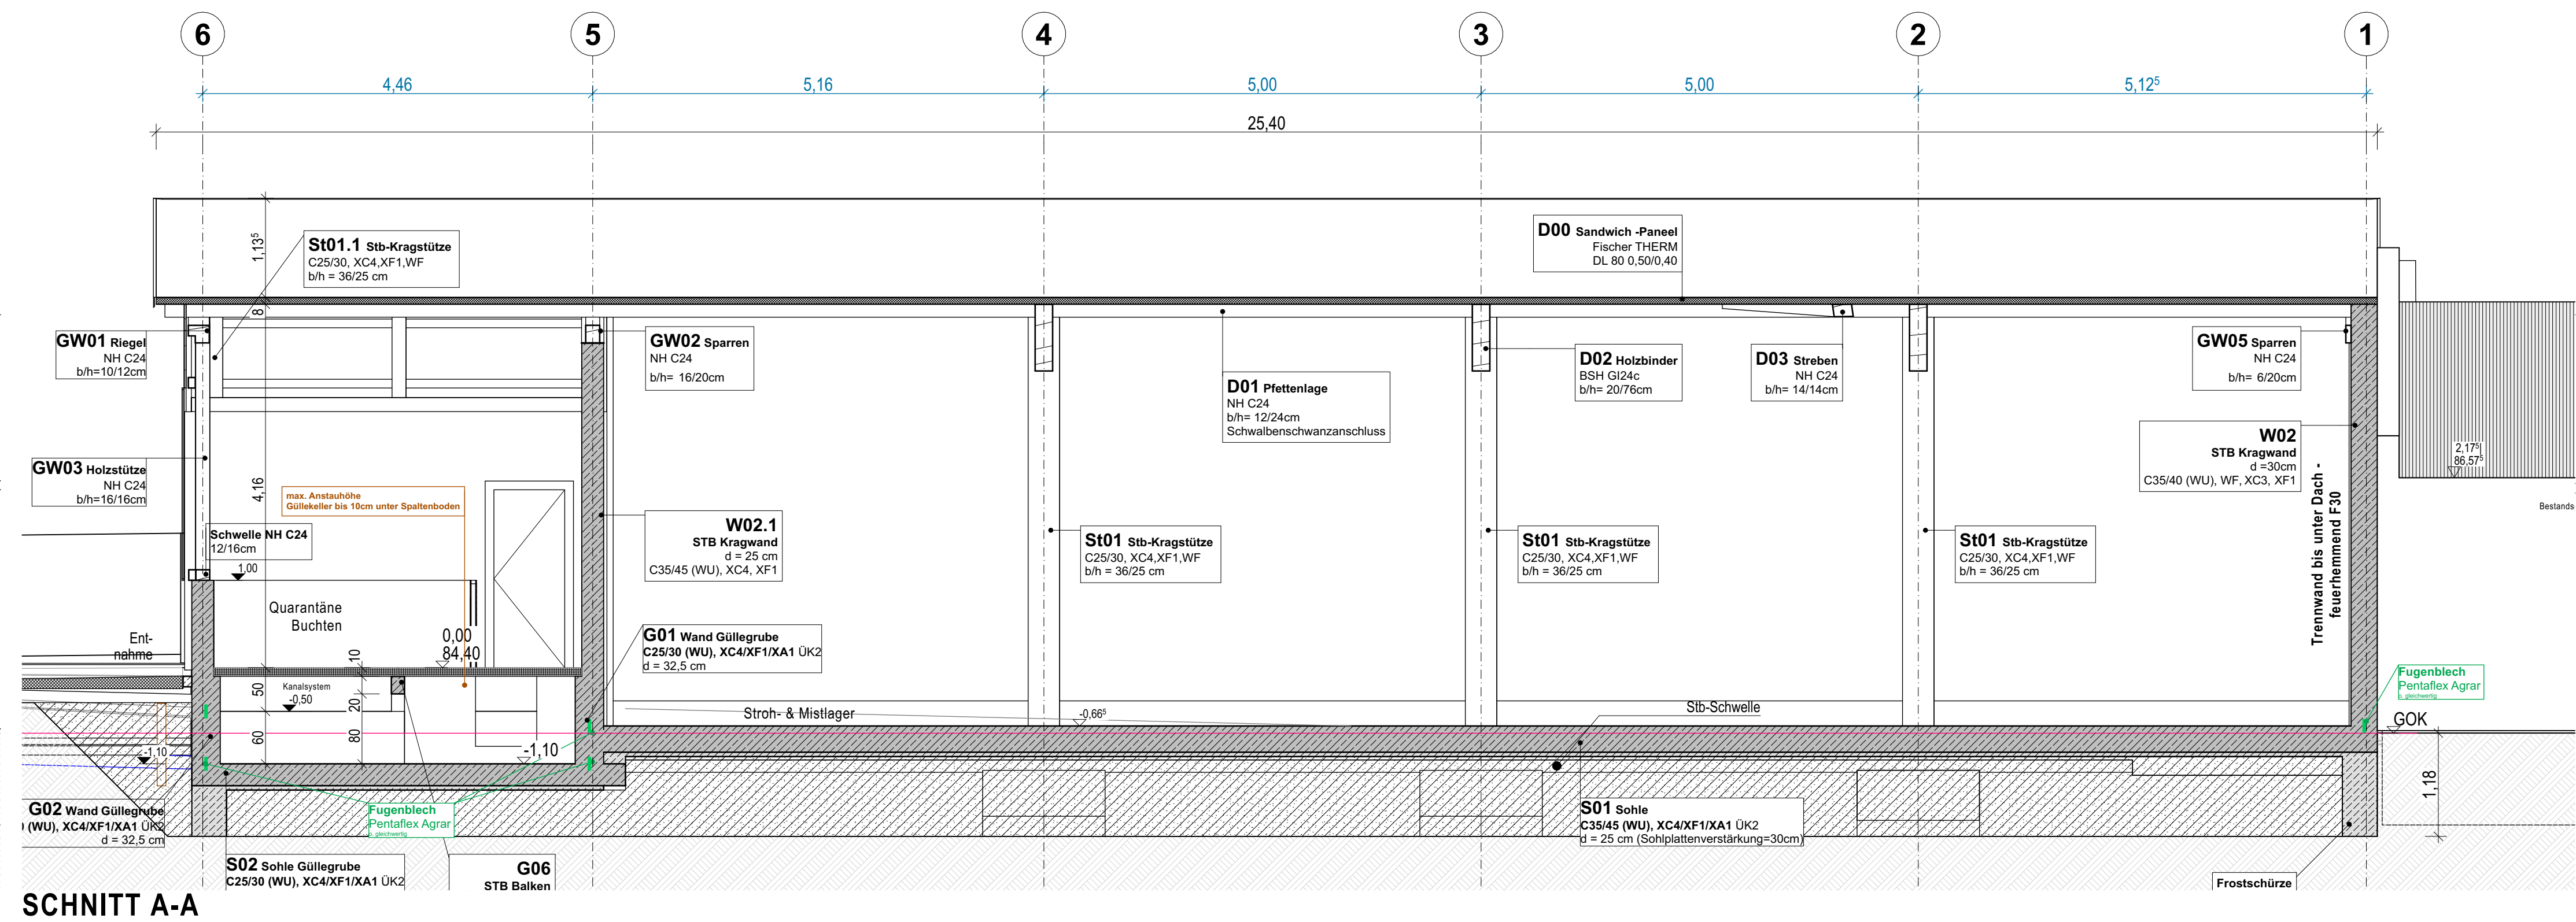
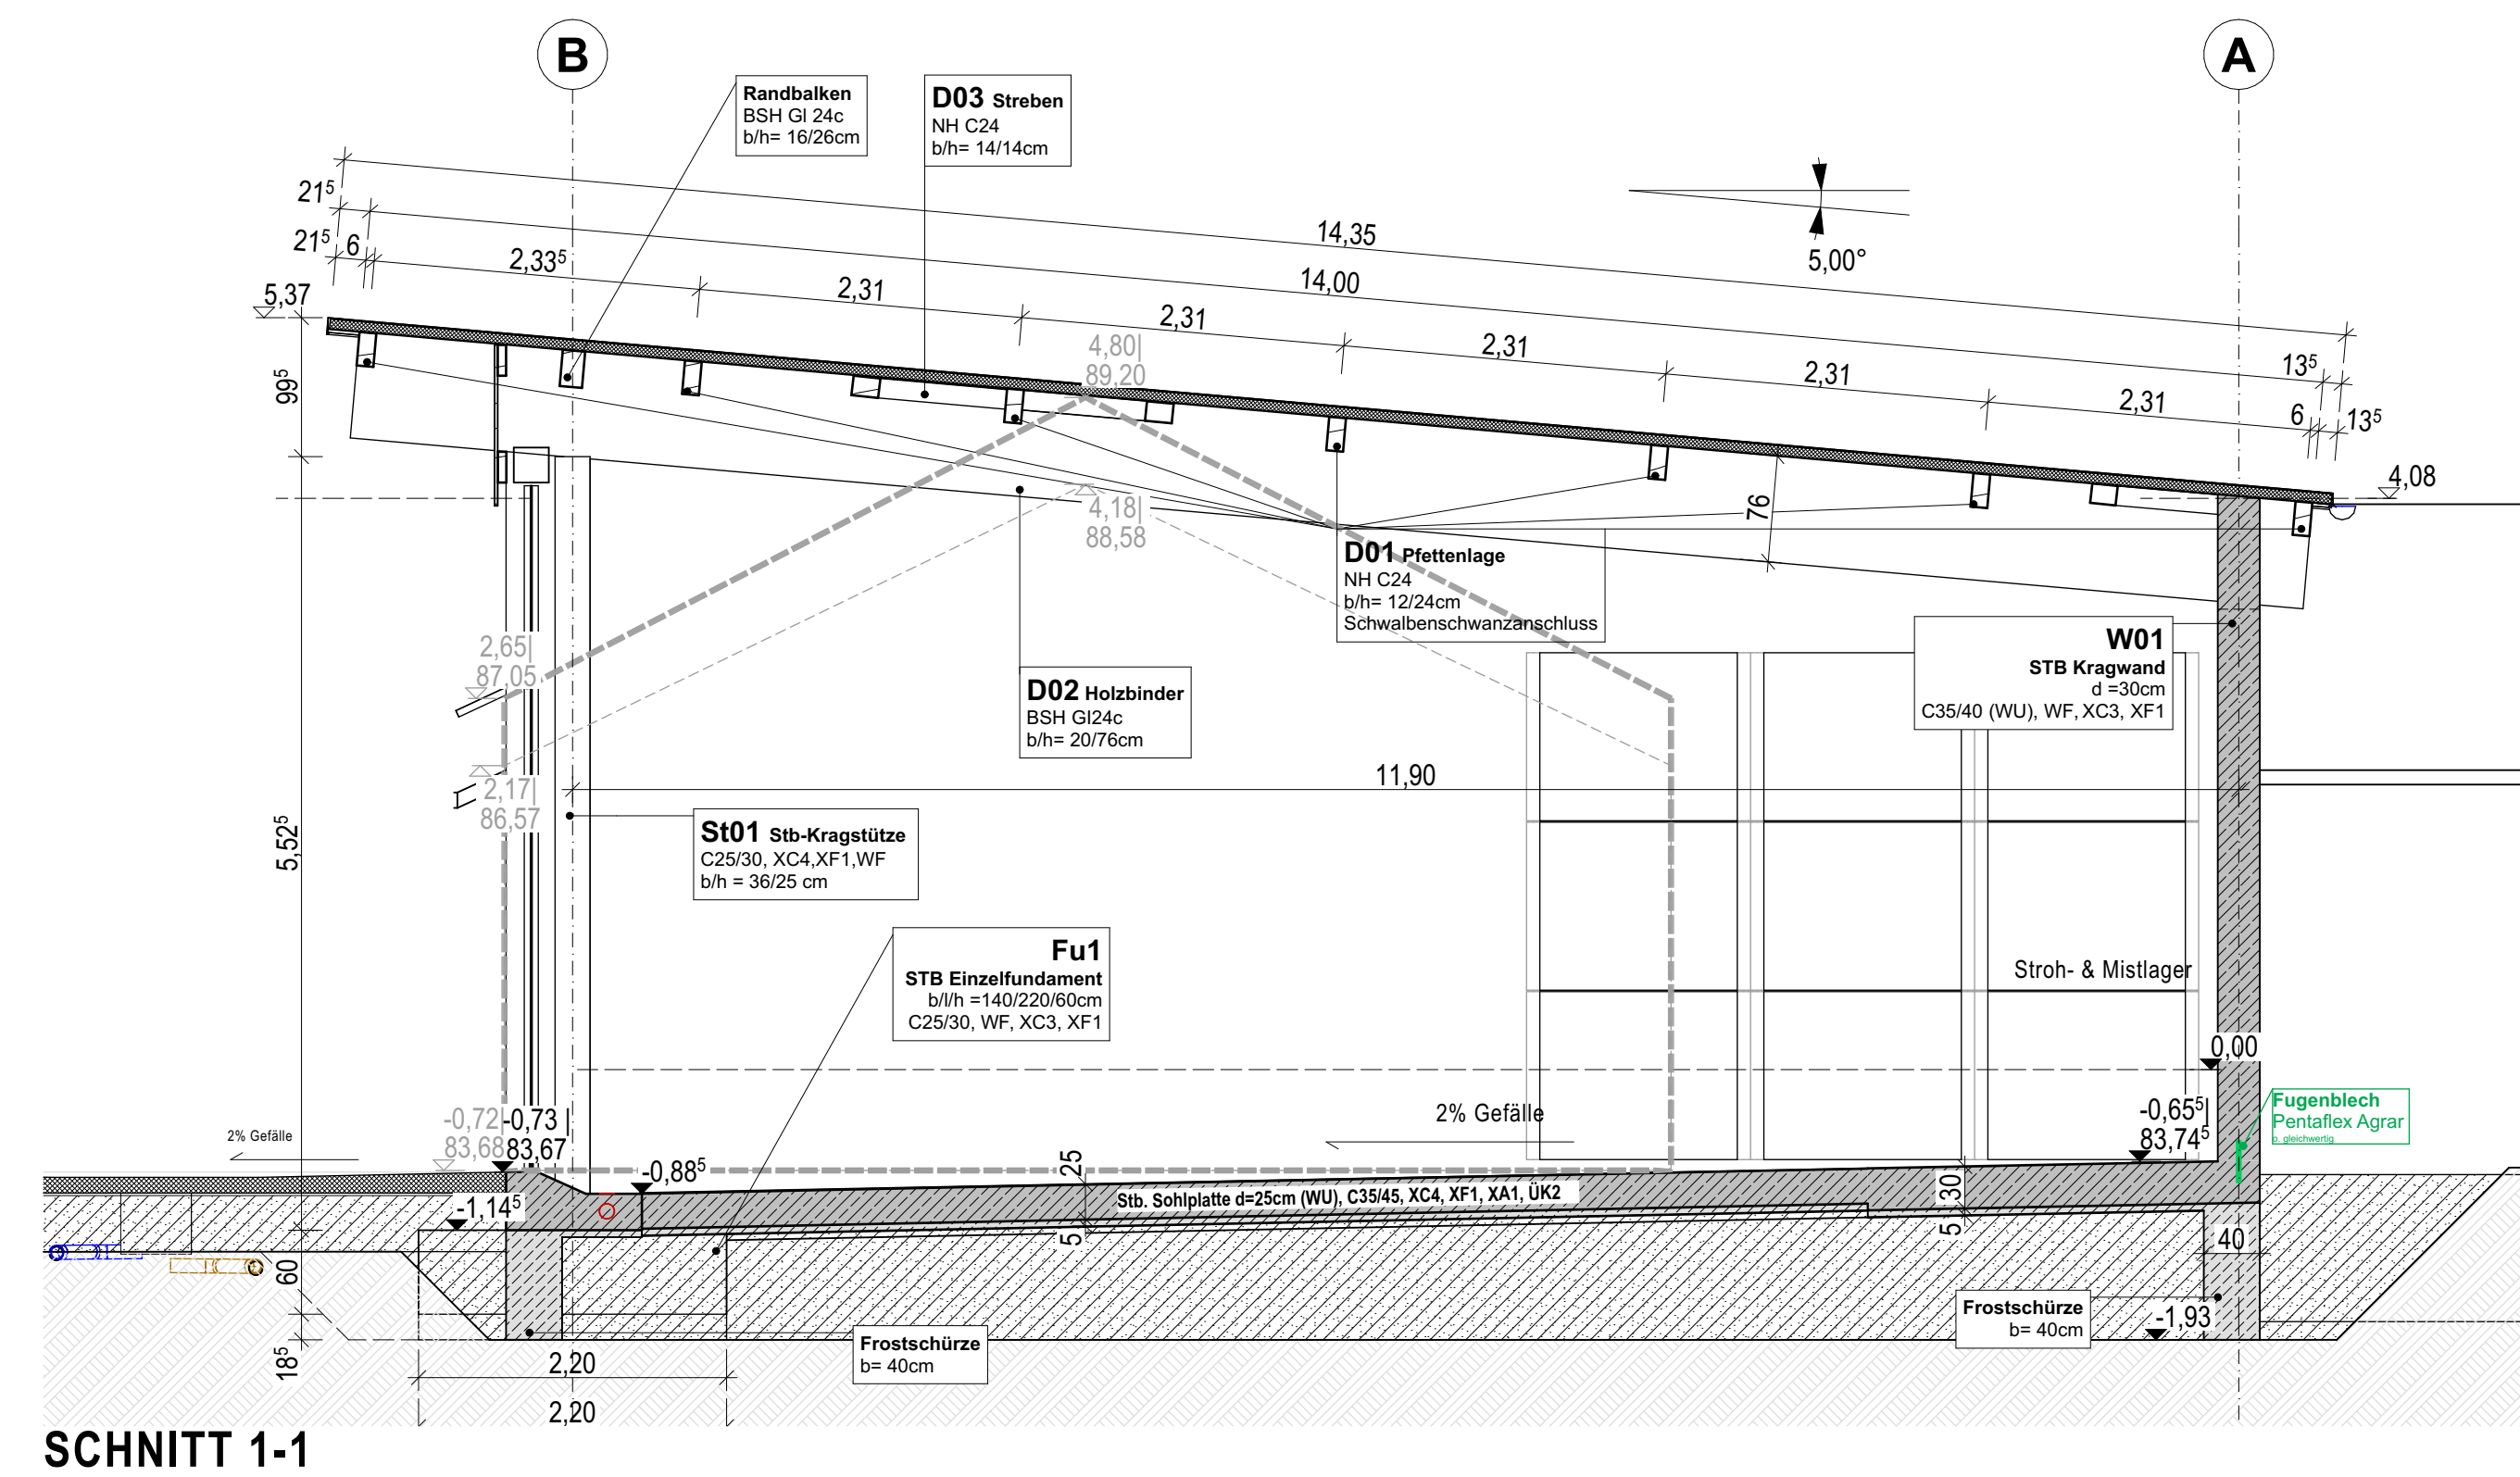
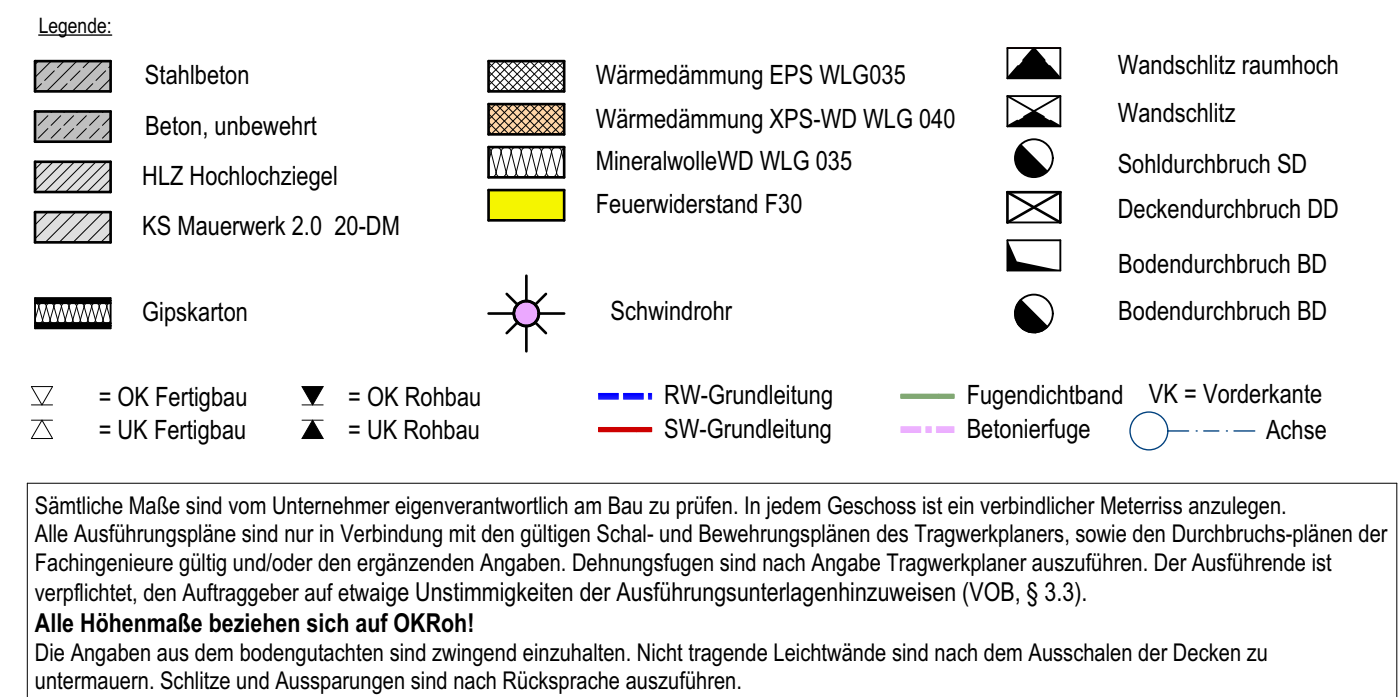
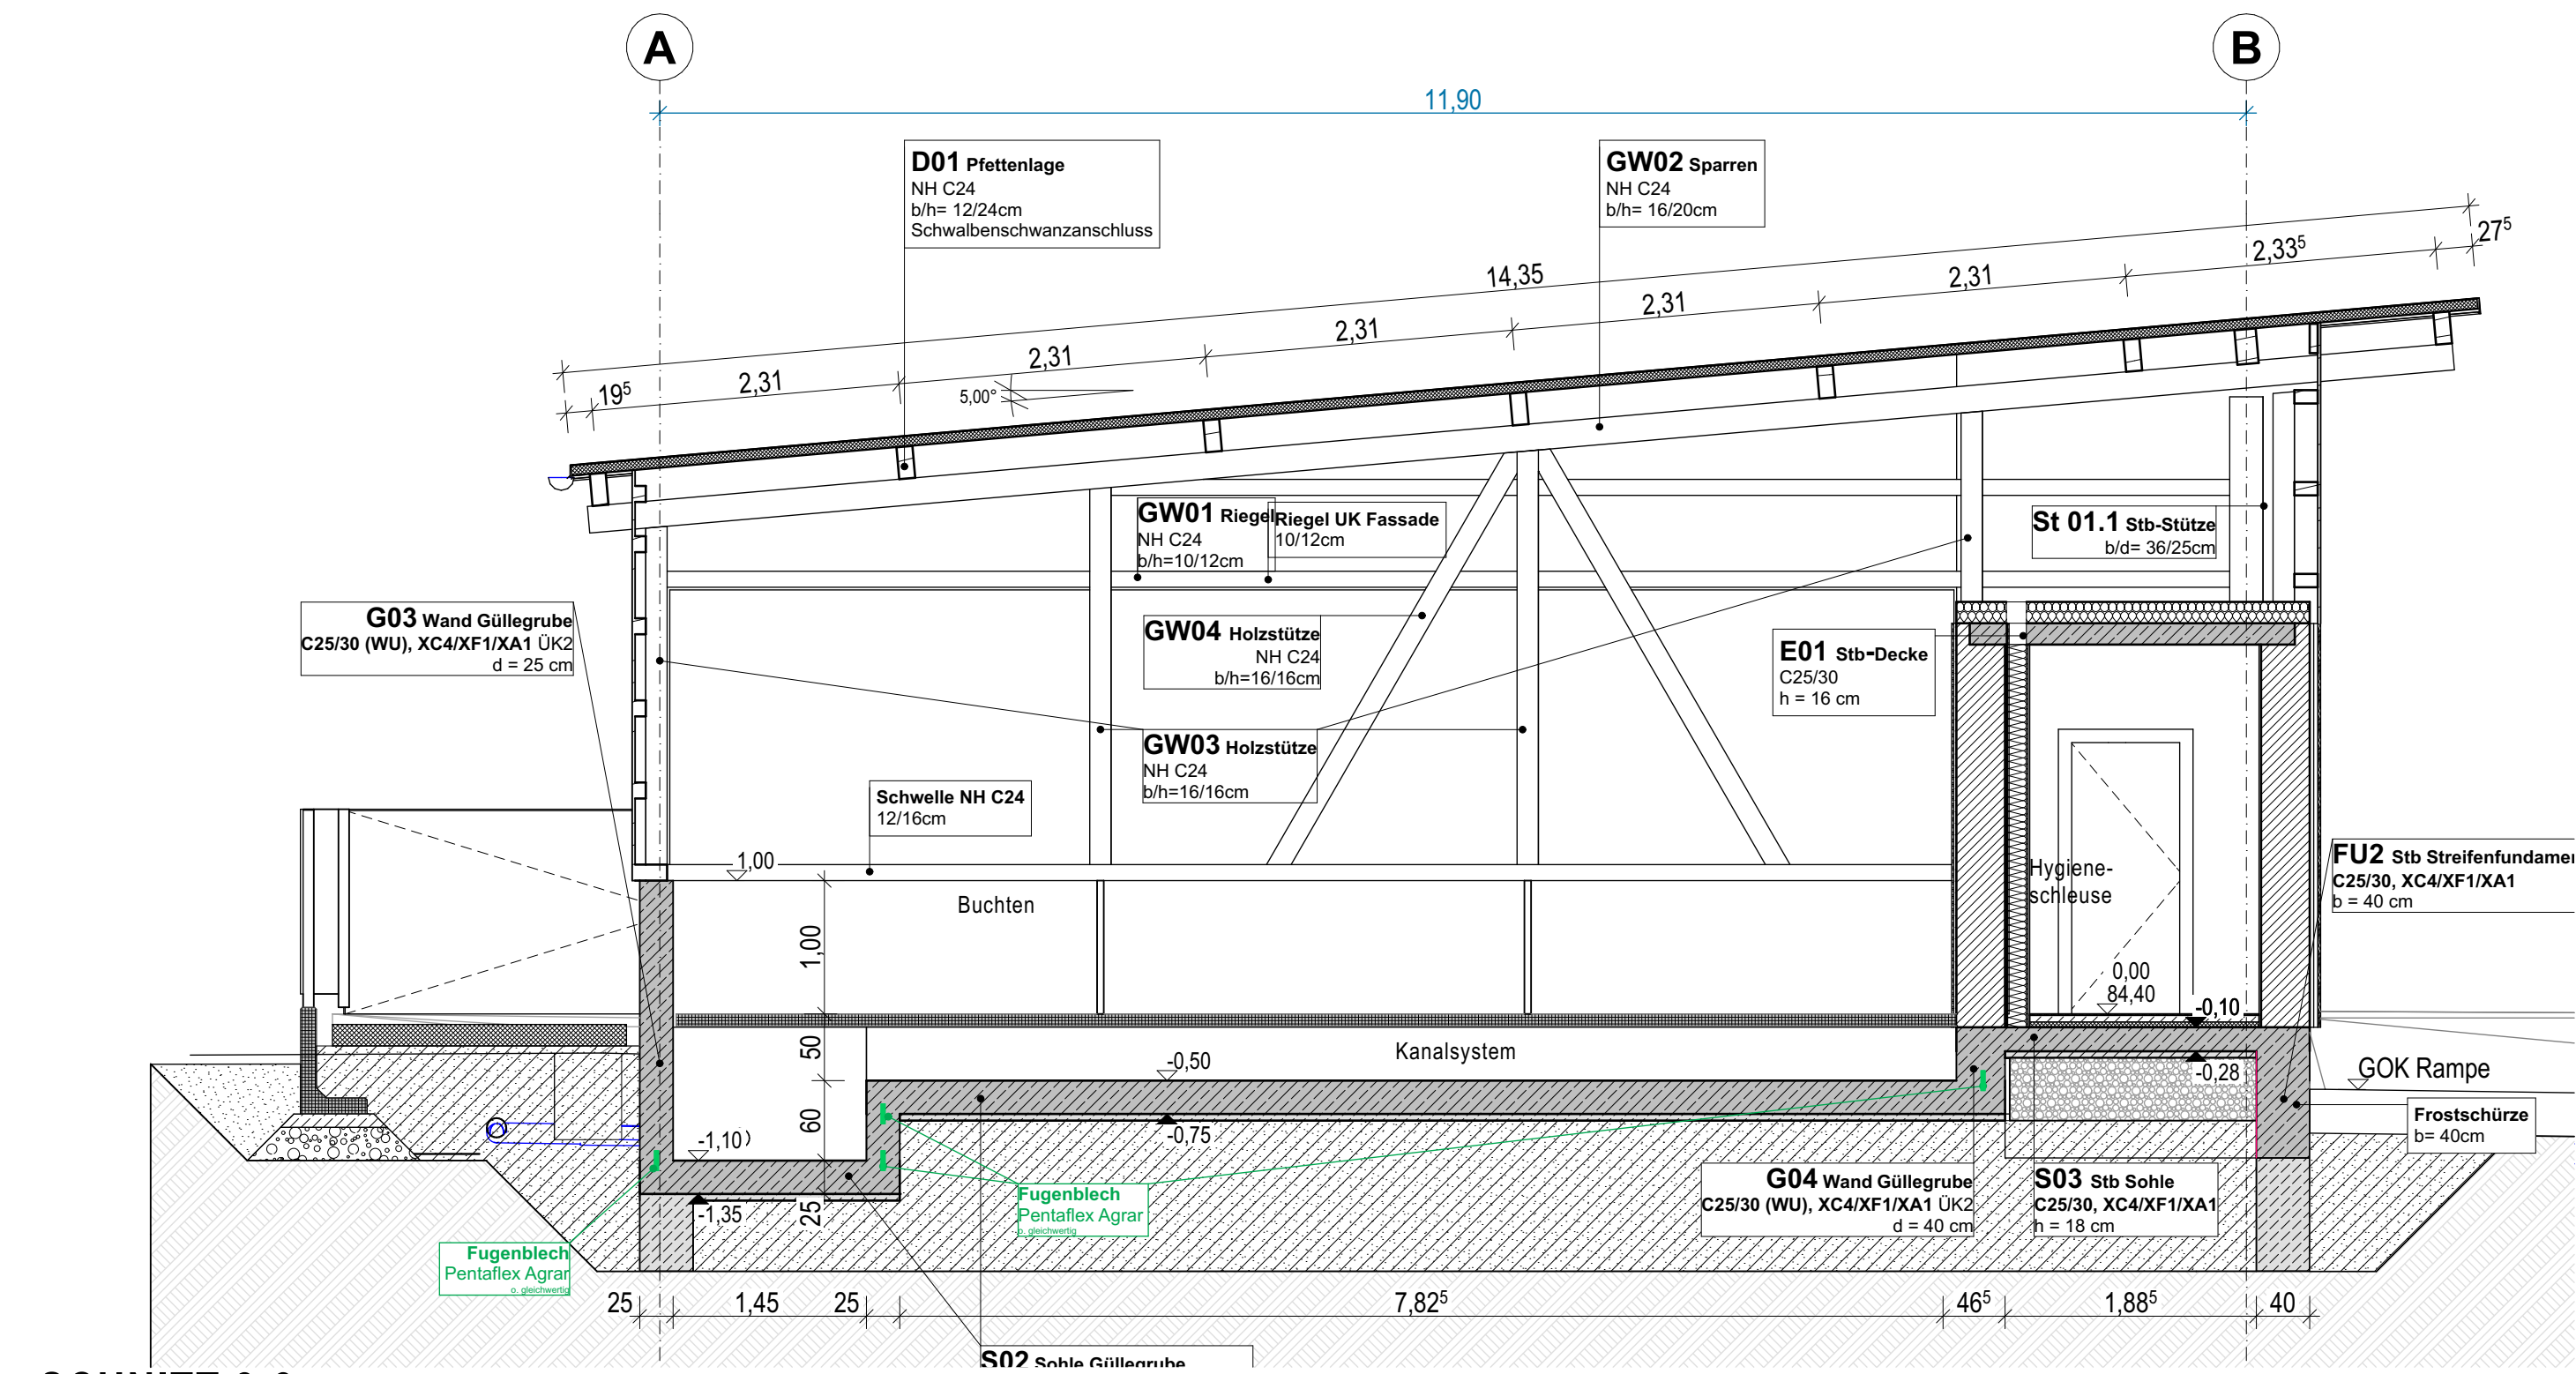


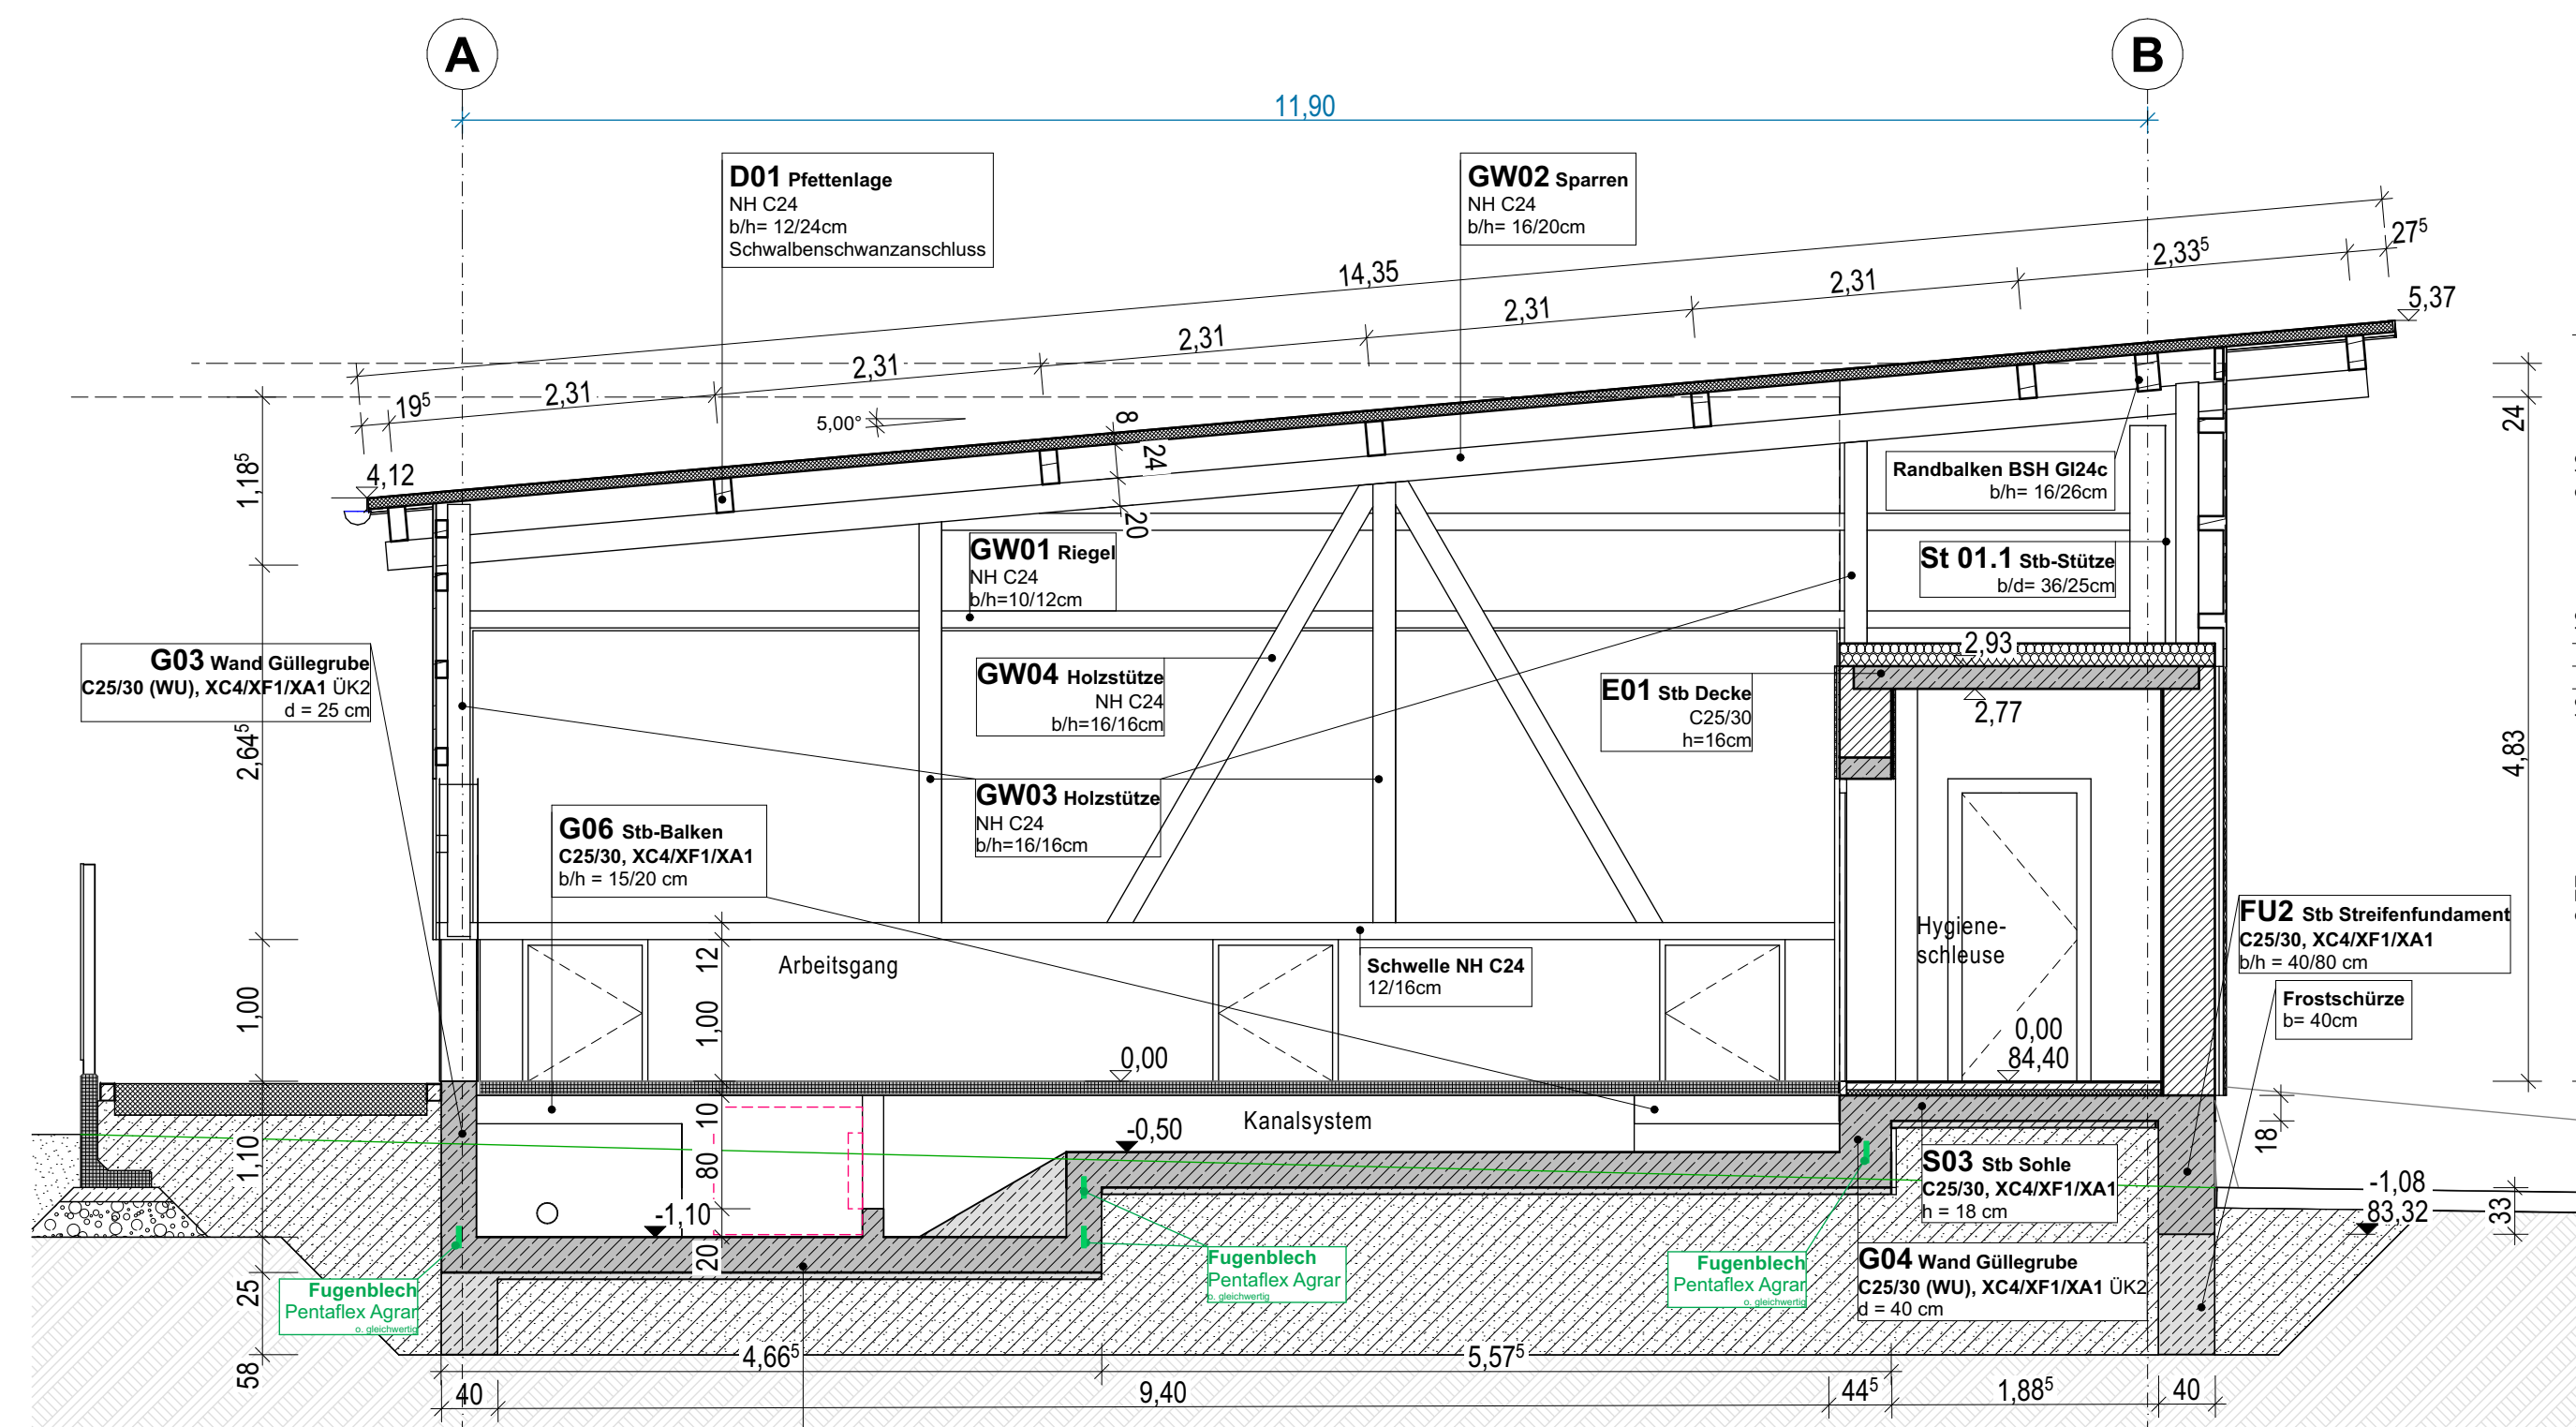

LPH5 BE 322

**BAUVORHABEN: 23-045-3 -
HAUS DÜSSE- Zukunftsfähige und Innovative Stallbaukonzepte
für Sauen und Aufzuchtferkel – ZISSAU Phase 2**

BAUORT:
Haus Düsse 1 IN 59505 Bad Sassendorf
GEMARKUNG: Ostringhausen | FLUR: 013 | FLURSTÜCK: 215

BAUHERR:
Landwirtschaftskammer NRW
Nevinghoff 40, | 48147 Münster

 Landwirtschaftskammer
Nordrhein-Westfalen

[illegible]

Planname: HD-ZISBF2-ARC-LPH5-00_QAS-

SN-SN-05-OH-V

Maßstab	1:50	Datum	19.05.2026	Index	-
Blattgröße	1,200 x 500mm	± 0,00 = ca. 84,40 m üNN = OK FF EG		Planersteller	mk