


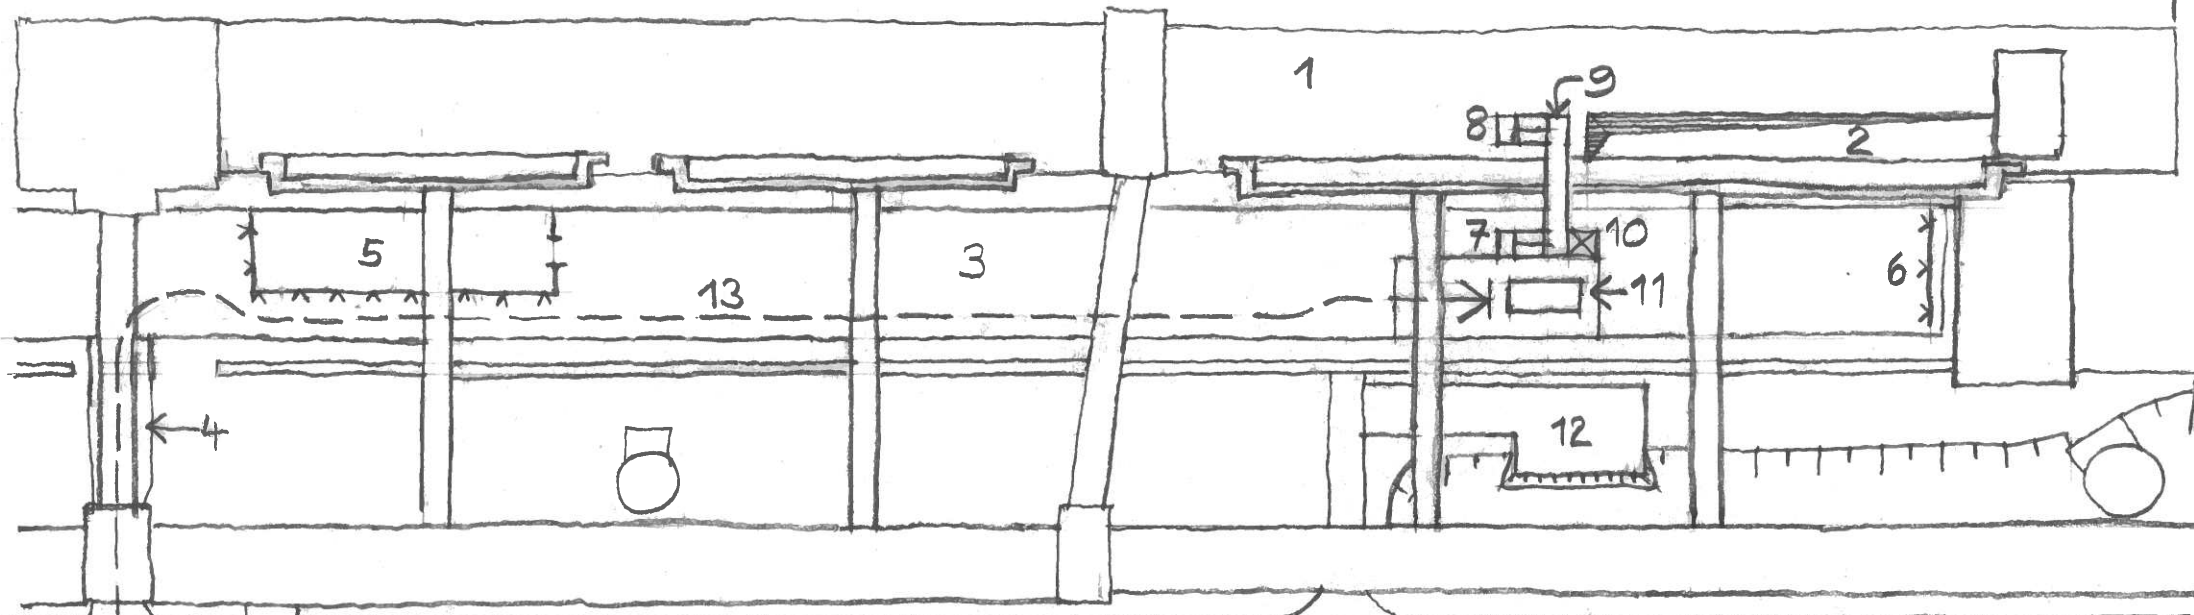

Blau Allee

Legende: Baustelleneinrichtung u. Gerüste

- | | |
|-------------------------------|--------------------------|
| 1 Koksofenbatterie | 8 Treppenturm klein |
| 2 Deckenfl. Sonnenrad | 9 Gerüstbrücke |
| 3 befestigte Fläche "Eisbahn" | 10 Bauaufzug |
| 4 Zufahrt Eisbahn | 11 Fläche An-Abtransport |
| 5 BE-Fläche mit Bauzaun | 12 Stellfläche Kran |
| 6 Bauzaun | 13 Transportweg LKW |
| 7 Treppenturm groß | 14 Schranke |

0 10 20 30 40 50m