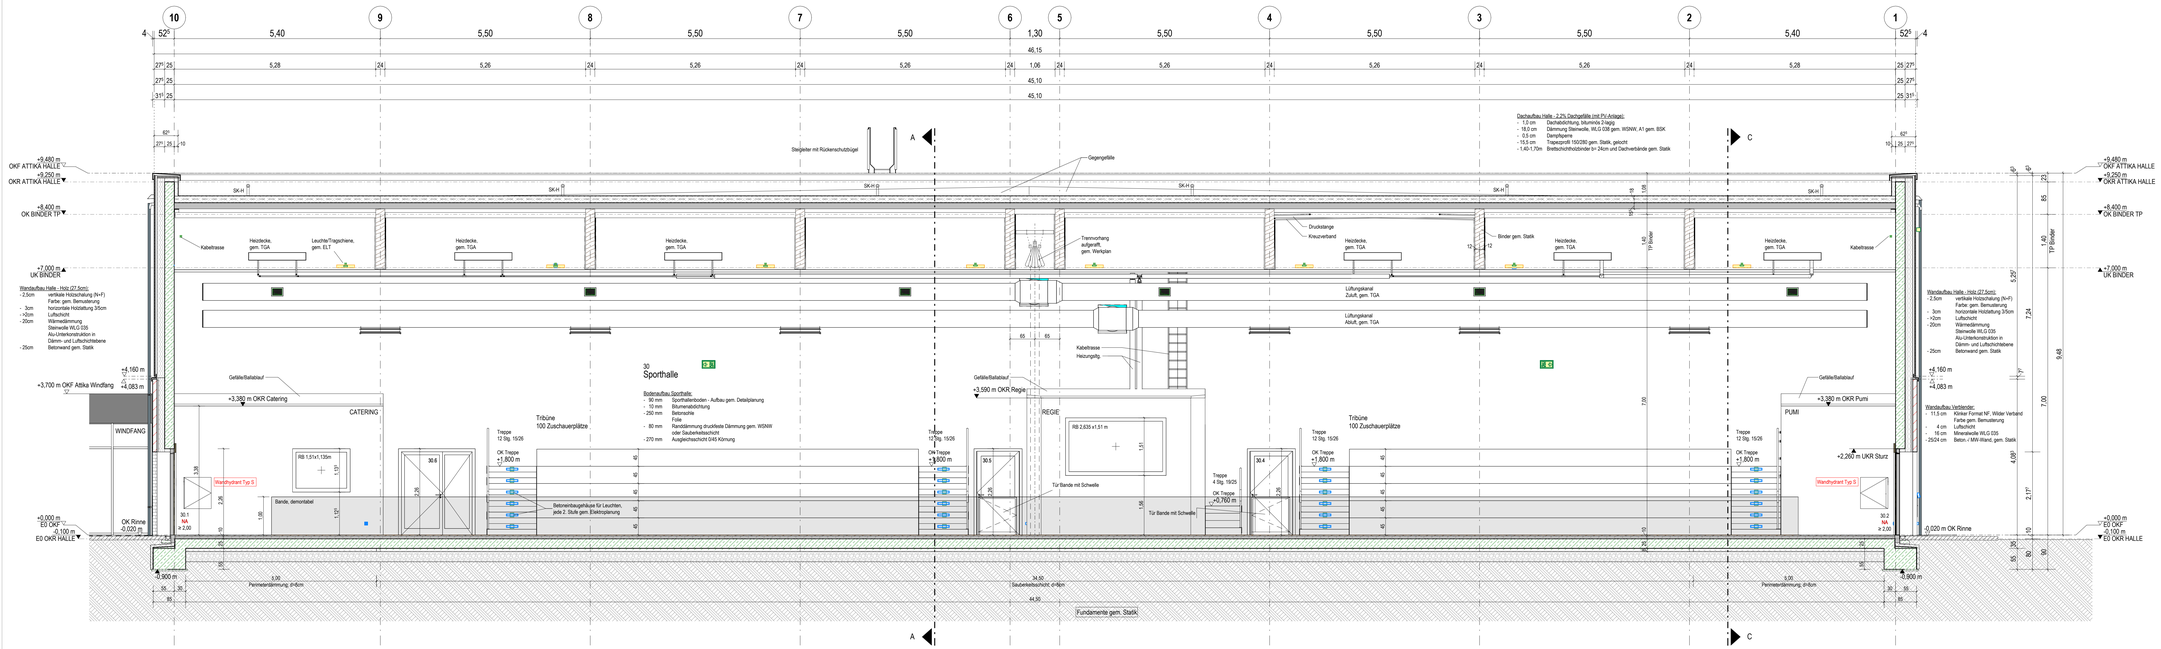

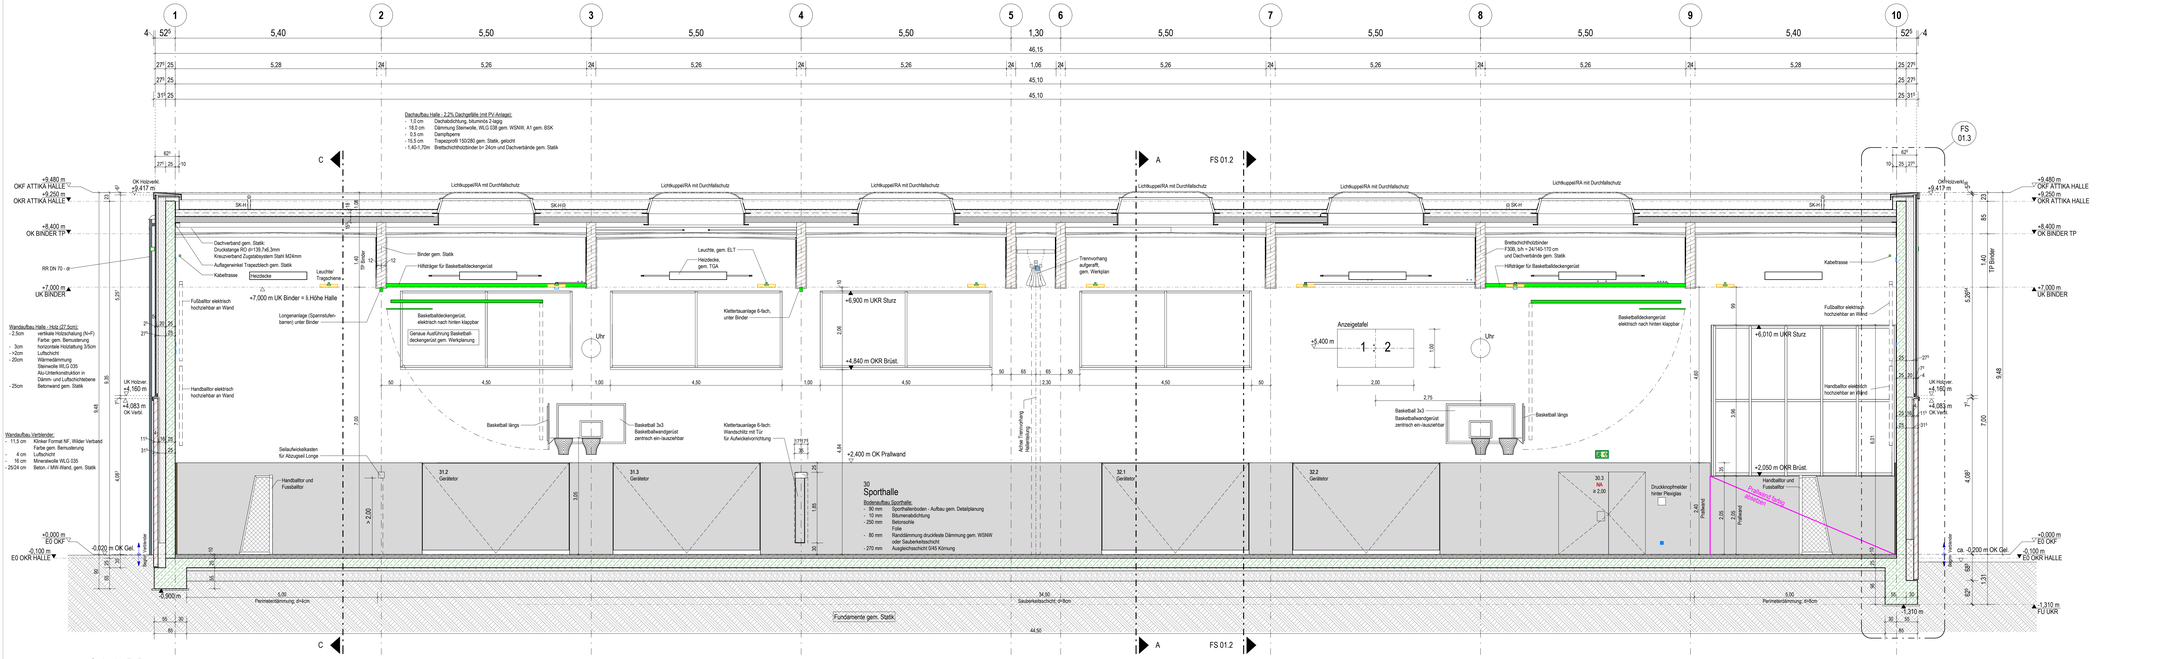

Legende

Bauteile		Mauerwerk tragend / Verblender	GDF	Gebäudedehnfuge
		Mauerwerk nicht tragend	FBF	Feldbegrenzungsfuge
		Stahlbeton/ Fertigteil	DF	Dehnfuge
		Dämmung weichhart	DZ	Überzug
		Trockenbau	UZ	Unterzug
		Abdichtung		
Allgemein	FG	Fugenglattstrich	RO	Rollladen
	RH	Raumhoch	FL	Feuerlöscher
	BL	Blende	AR	Außenraffstore
	OL	Oberlicht	RR	Regenfallrohr
	SSK	Schallschutzklasse		Bewegungsfläche Rollstuhlfahrer 1,50 x 1,50
	RE	Bodeneinlauf		
	DT, SP	Detail Nr / Plan Nr	50	Mobraantrieb für Fenster, Türen, LK, AR
		Klärungsbedarf		Änderungen
Höhen-Angaben	±,150 m OKF	Oberkannte Fertig	UKF	Unterkannte Fertig
	±,000 m OKR	Oberkannte Roh	UKR	Unterkannte Roh
	±,150 m OKF / ±,000 m OKRD	OK Fertigfußboden OK Rohdecke/ OKRG OK Rohgründung	HP	Hochpunkt
			TP	Tiefpunkt
	BRH	OKF bis OK Fensterbank	lr.H.	Lichte Raum Höhe (OKF bis UKF)
	R BRH	OKR bis OKR Brüstung	r.H.	Roh Raum Höhe (OKF bis UKR)
Brandschutz	fh	Wand-feuerhemmend	fh-ds	Tür-feuerhemmend, dicht- und selbstschließend
			RA	Rauchabzug
Türen	01 / 01.1	Raummummer / Türnummer	T	Tür mit Glasausschnitt
	NA	Notausgang	FSA	Feststellanlage
	DTA	Drehtürantrieb	FLS	Freilaufschließer
	l. D.	lichter Durchgang		

Dach	DE	Dacheinlauf	dr	Druckströmung Regenentw.	
	DE-N	Dacheinlauf Notentwässerung	fr	Freispiegel Regenentw.	
	SP	Speier Notentwässerung	SK-E	Sekurant Einzelverkehrsgulyott	
	LK	Lichtkuppel	SK-H	Sekurant Horizontal-Gelbsystem	

Durchbrüche: Hinweis: Es werden alle Wanddurchbrüche aus dem betreffenden Geschoss beschrifet und vermaßt.

In den Grundrissen werden nur die Wanddurchbrüche beschriftet und vermaßt, die sich unter der Schnittebene befinden.

Durchbruch Durchbruchssymbole: unter Schnitt-ebene / über Schnitt-ebene

Schnittebene: OK -10 cm(RD) / UK+10 cm(UKRD) / OK -10 cm(RD) / UK+10 cm(UKRD)

Durchbruch Zuordnung: A = Architektur, S = Sanitär, H = Heizung, Summe, L = Lüftung/ K = Kälte, Unklar, E = Elektro

WD = Wanddurchbruch, TD = Trägerdurchbruch, WS = Wandschlitz, TS = Trägerschlitz, BD = Bodendurchbruch, BS = Bodenschlitz, KB = Kernbohrung

OK = Oberkante, UKRD = Unterkante Rohdecke, UK = Unterkante, OKRD = Oberkante Rohdecke, UKRG = Unterkante Rohgründung, OKRG = Oberkante Rohgründung

Hinweise zur Ausführung:
Alle Maße sind am Bau zu prüfen! Vor der Bauausführung sind Unstimmigkeiten mit dem Planverfasser zu klären! Für die Einhaltung der Maße haftet allein der Unternehmer! Angaben zu Durchbrüchen im Rohbau-Sb. sind aus den Schalplänen zu entnehmen! Installations- und Schachtwände sind erst nach Leitungsmontage zu schließen!

Index	Ergänzungen/Änderung	Gez.|Gepr.	Datum
0	LP5 - Zur Ausführung freigegeben	tr	15.09.2025

Plan Nr. | Index
242029_A5_SZ_B-D_ 0

OK FF = ±0.00 m = +66,65 NHN Höhe

Projekt
Ersatzbau Turnhalle Schleptrup
Engter Kirchweg 31
49565 Bramsche

Projekt Nr.
24 2 029

Bauherr
Stadt Bramsche
Hasestraße 11
49565 Bramsche
Telefon 05461-83-0 | https://www.bramsche.de/

STADT BRAMSCHE

Planverfasser

Status | Inhalt
Ausführungsplanung
Schnitt B-B und D-D

Architektur

Dateiname
242029_A5_SZ_B-D_ 0

gez.| gepr.| Datum
fe/ov | Prüfer | 17.06. 2025

Maßstab | Plan-Gr.
1:50 | 1350 x 841

cm 1 2