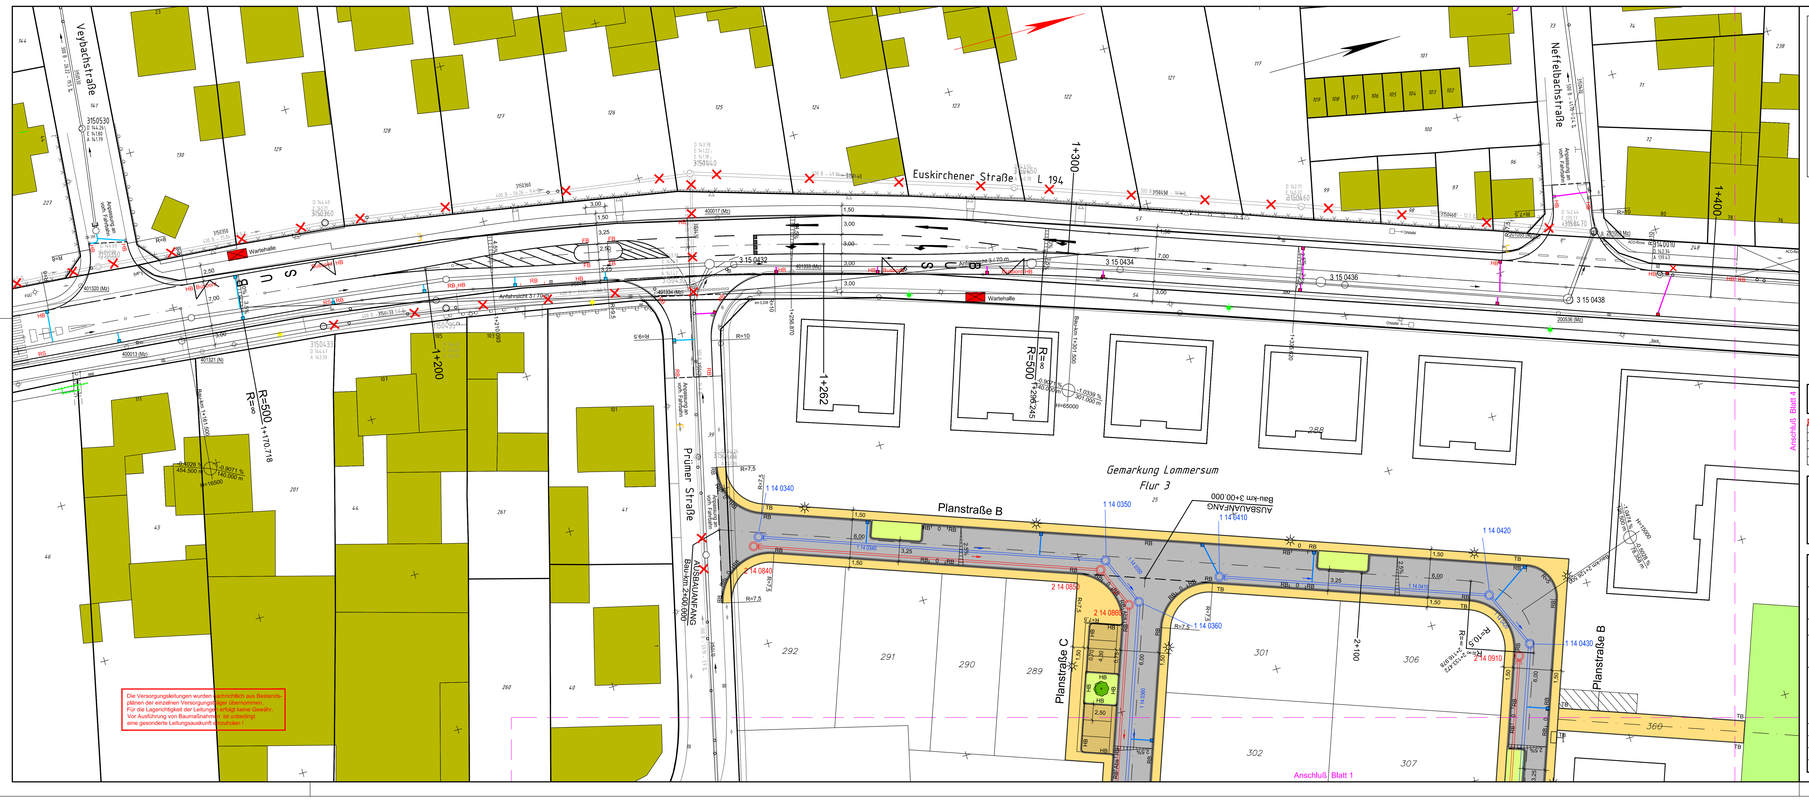

Legende

Gehweg (Pflaster)
Parkstreifen (Pflaster)
Fahrbahn (bit. befestigt), Stichstraße (Pflaster)
Gehweg (Pflaster)
Grünfläche

HB Hochbordstein
RB Rundbordstein
TB Tiefbordstein
Abk Abkanten
E E-Absenkung
geplanter Baum

H = 4.000
0.500% 4.000m
0.300% 4.000m
Neigungsbruchpunkt mit Angabe von Steigung, Gefälle und Halbmesser

vorh. Straßenablauf
gepl. Straßenablauf mit Anschlußleitung DN 150
Kuppe (Hochpunkt)
Wanne (Tiefpunkt)
Fahrbahnquerneigung
gepl. Straßenbeleuchtung

Kanalsammler

gepl. Regenwasserkanal
gepl. Schmutzwasserkanal
vorh. Mischwasserkanal
vorh. Regenwasserkanal

Versorgungsleitungen

vorh. Gasleitung
vorh. Wasserleitung
vorh. RWE-Leitung (Niederspannung, Mittelspannung, Straßenbeleuchtung)
vorh. Telekomkabel
gepl. Wasserleitung
gepl. Nahwärme, Vorlauf
gepl. Nahwärme Rücklauf

Koordinatensystem: ETRS89 - UTM32
Höhenbezug Kanal: Bestand Gemeinde Weilerswist (2001)
Höhenbezug Topografie: NHN 2017

DSK STADT ENTWICKLUNG
DSK Deutsche Stadt- und Grundstückentwicklungsgesellschaft mbH
Hochstadenring 10, 53119 Bonn
Freigegeben für die Bauausführung am: Sample
Bonn, _____

Plan nur gültig für Ausschreibung!

Index	Änderung/Ergänzung	Datum/Name
A	Pflanzbeete eingeplant	Nov.2025 Schi/Wa

GEMEINDE WEILERSWIST

Auftraggeber: GEMEINDE WEILERSWIST
Der Bürgermeister

Projekt: Erschließung BP 130
Weilerswist - Derkum/Hausweiler

Planungsphase: ENTWURF / AUSFÜHRUNG (Straße)

Darstellung: Lageplan L 3
Planstraße B, C

Bearbeitung: INGENIEURBÜRO FÜR TIEFBAU
DIPL.-ING. JOSEF SCHLEUPEN
BERATENDER INGENIEUR
Kurfürstenstraße 9, 53111 Bonn
Fu.0228/771962 Fax.0228/771966

Auftraggeber: Gemeinde Weilerswist
Der Bürgermeister

Gezeichnet, den: | Weilerswist, den:

Bearbeitet:	Nov. 2025	Schi.	Maßstab:	1:250	Datei:
Gezeichnet:	Nov. 2025	Kan.	Blattgröße:	132 x 50	Plotterausgabe vom:
Projektmanager:	IN/AF		Blattnummer:		Anlage: **2.3**