


Station 2+126.500
H= 15000.000 m
T= 40.846 m
f= 0.056 m



Index	Änderung/Ergänzung	Datum/Name

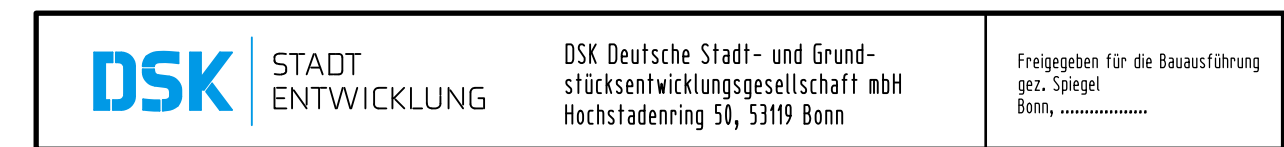

Auftraggeber:		GEMEINDE WEILERSWIST Der Bürgermeister	
Projekt:		Erschließung BP 130 Weilerswist – Derkum/Hausweiler	
Planungsphase:		ENTWURF / AUSFÜHRUNG (Straße)	
Darstellung:		Höhenplan Planstraße B	
Bearbeitung: INGENIEURBÜRO FÜR TIEFBAU DIPL. ING. JOSEF SCHLEIFER BERATENDER INGENIEUR Gottfried-Kinkel-Str. 26 53879 Euskirchen Tel. 02251 / 778598 Fax. 1299967		Auftraggeber: Gemeinde Weilerswist Der Bürgermeister	
Euskirchen, den 28.03.2024		Weilerswist, den	
Bearbeitet:	März 2024	Schl.	Maßstab: 1:500/50
Gezeichnet:	März 2024	Kam.	Blattgröße: 75 x 40
Projektnummer	19/507	Blattnummer:	36
			Anlage: 4.2