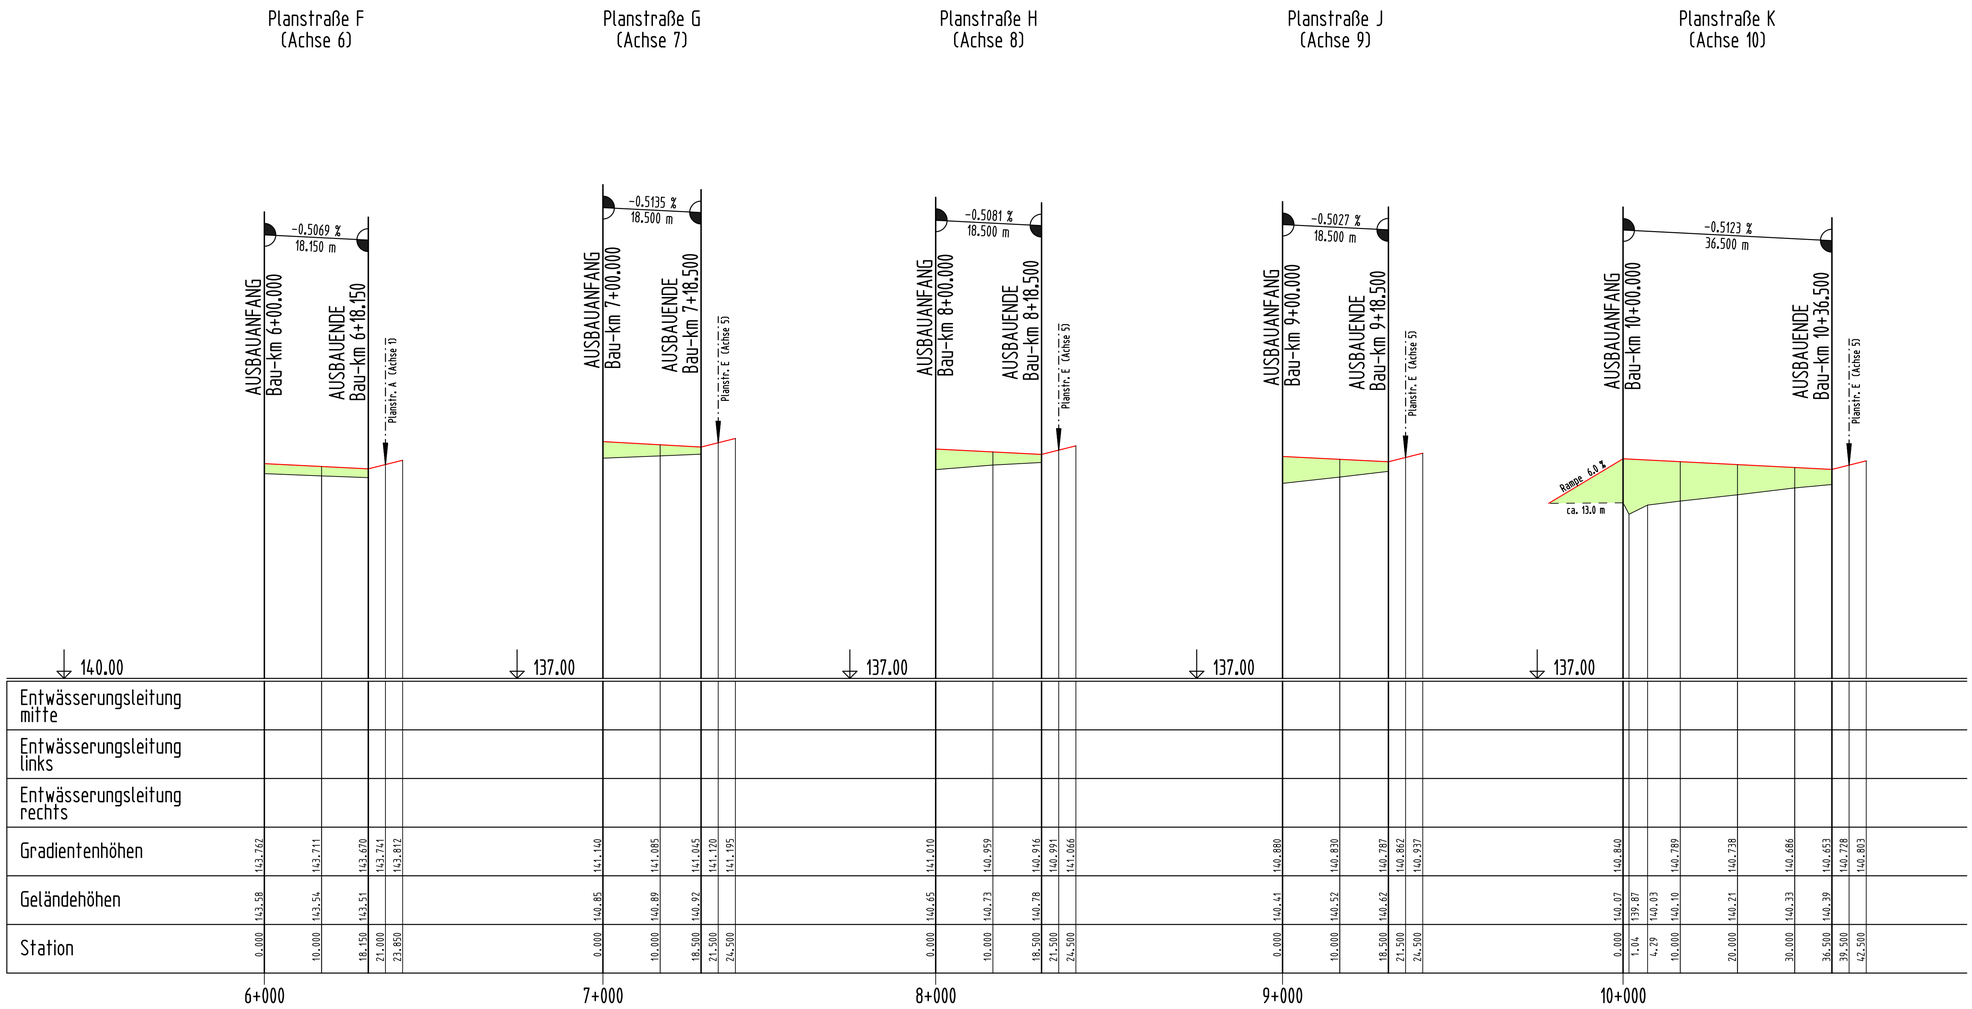

DSK | STADT ENTWICKLUNG

DSK Deutsche Stadt- und Grundstücksentwicklungsgesellschaft mbH
Hochstadenring 58, 53119 Bonn

Freigegeben für die Bauausführung
gez. Spiegel
Bonn, ...

Plan nur gültig für Ausschreibung!

Index	Änderung/Ergänzung	Datum/Name

GEMEINDE WEILERSWIST

Auftraggeber: **GEMEINDE WEILERSWIST**
Der Bürgermeister

Projekt: Erschließung BP 130
Weilerswist - Derkum/Hausweiler

Planungsphase: ENTWURF / AUSFÜHRUNG (Straße)

Darstellung: Höhenplan
Planstraße F, G, H, J, K

Bearbeitung:
INGENIEURBÜRO FÜR TIEFBAU
DIPL. ING. JOSEF SCHLEIFFER
BERATENDER INGENIEUR
Gottfried-Kinkel-Str. 26
53879 Euskirchen
Tel. 02251 / 778598 Fax. 1290967

Euskirchen, den 28.03.2024

Auftraggeber:
Gemeinde Weilerswist
Der Bürgermeister

Weilerswist, den

Bearbeitet:	März 2024	Schi.	Maßstab:	1:500/50	Datei:
Gezeichnet:	März 2024	Kam.	Blattgröße:	90 x 40	Plotterausgabe vom:
Projektnummer	19/507		Blattnummer:	39	Anlage: **4.5**