



SW-Sammler N

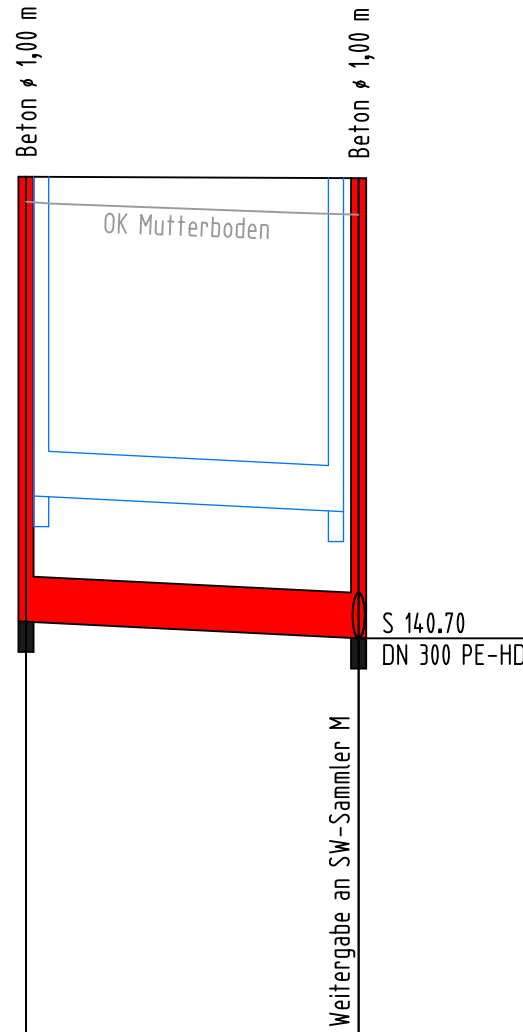

SW-Sammler 0

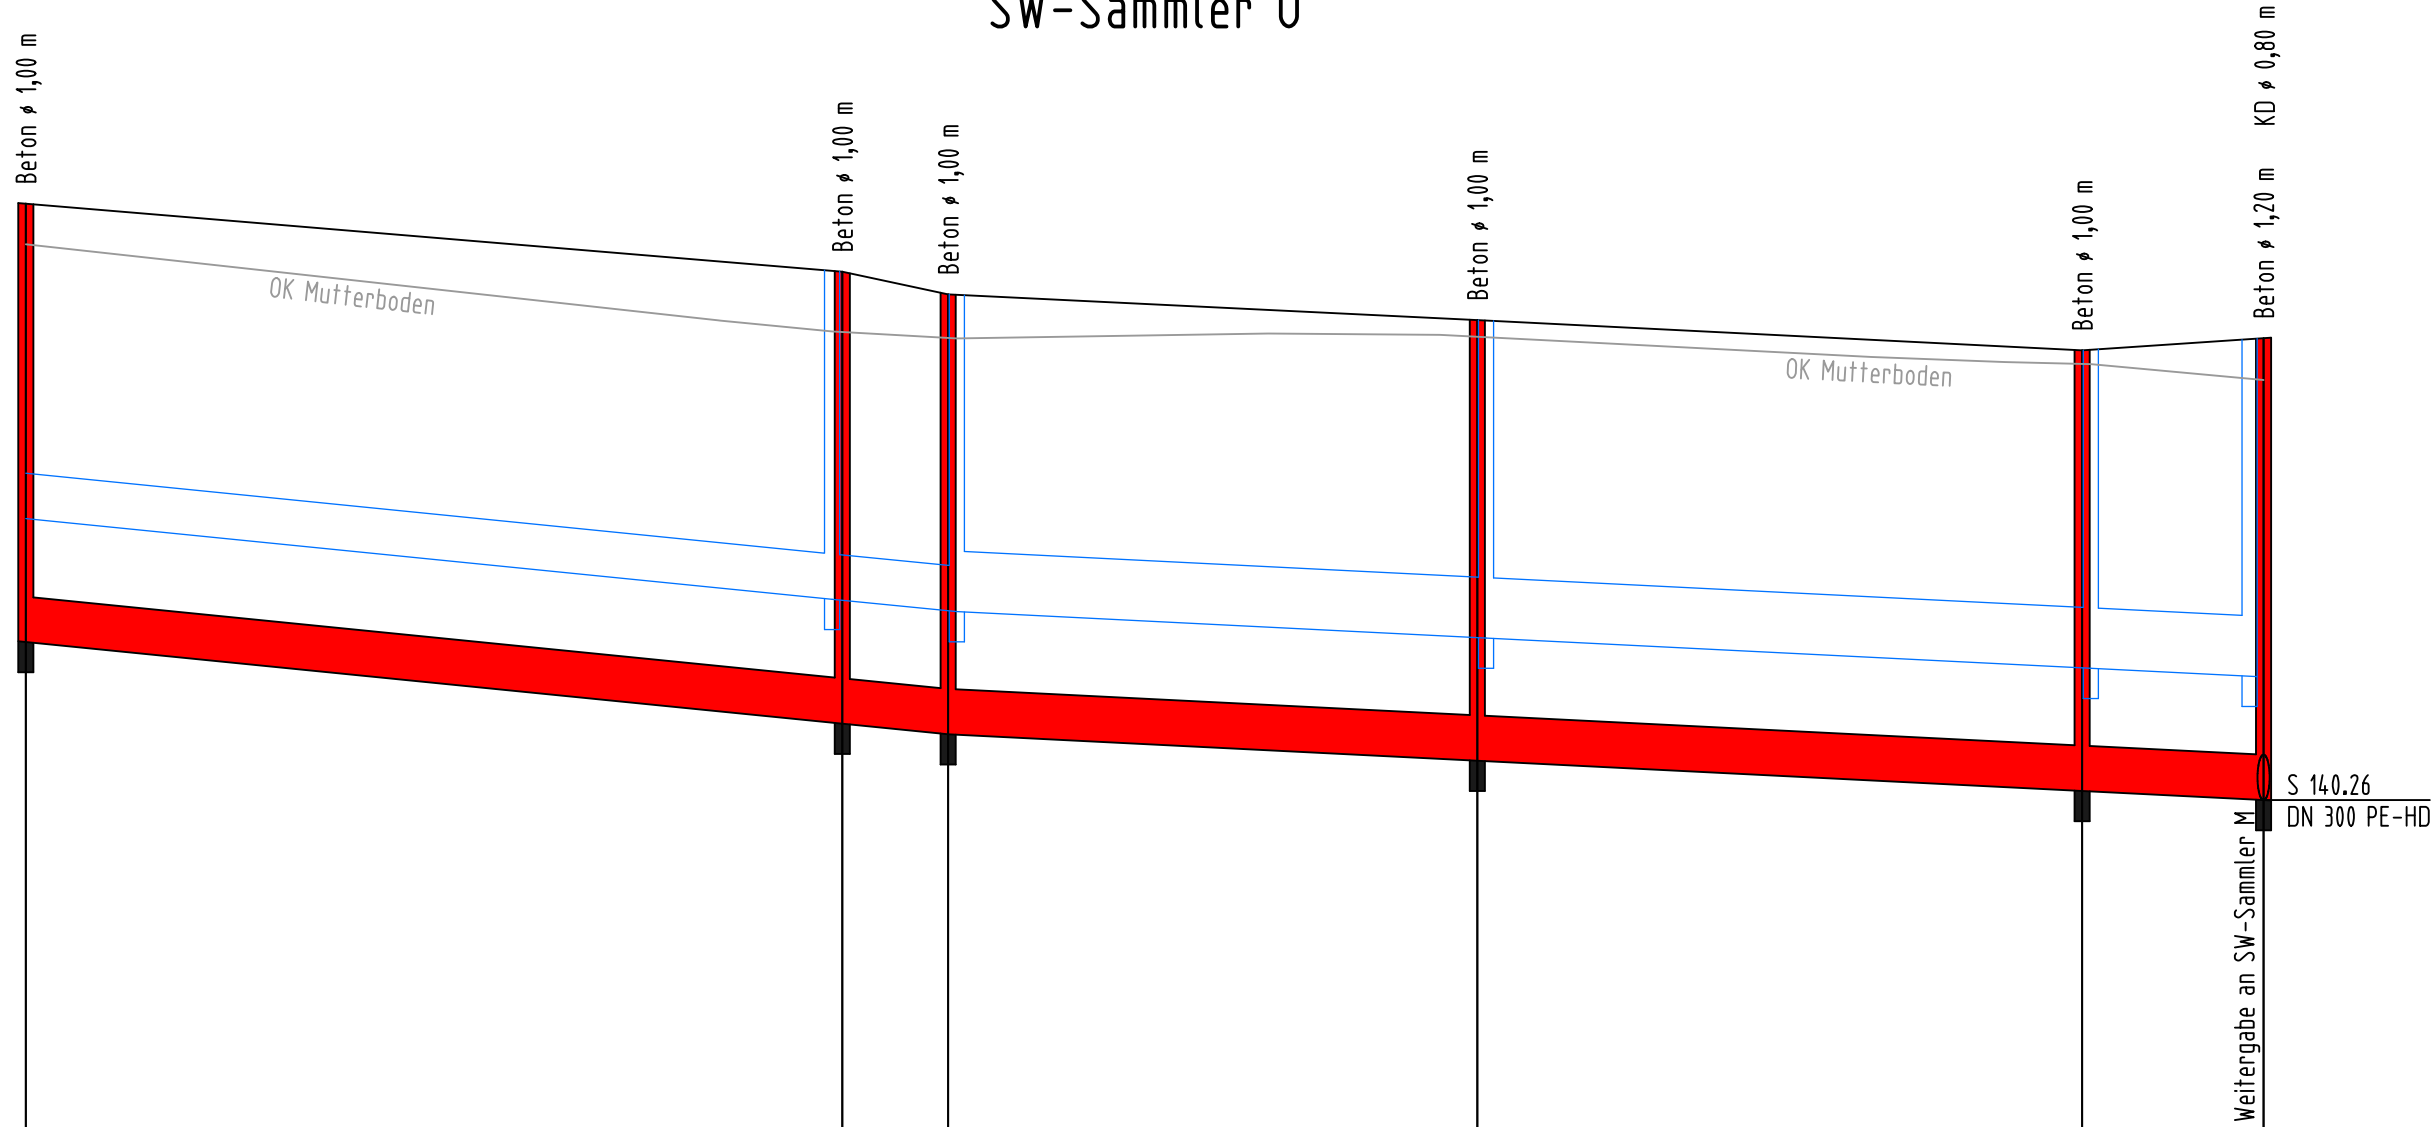

138.00

OK Kanaldeckel	0.00	143.75	22.00	143.74	0.00	144.20	54.00	143.75	61.00	143.60	96.00	143.43	136.00	143.23	148.00	143.31
Sohle	0.00	140.81	22.00	140.70	0.00	141.30	54.00	140.76	61.00	140.69	96.00	140.52	136.00	140.32	148.00	140.26
Schachtnummer	2140810		2140820		2140840		2140850		2140860		2140870		2140880		2140890	
Schachtabstand	22.00				54.00		7.00		35.00		40.00		12.00			
Gefälle	5.0%				10.0%		10.0%		5.0%		5.0%		5.0%			
Querschnitt	DN 200 PE-HD				DN 250 PE-HD											
Lage- Gebiet																



STADT ENTWICKLUNG

DSK Deutsche Stadt- und Grundstücksentwicklungsgesellschaft mbH
Hochstadenring 50, 53119 Bonn

Freigegeben für die Bauausführung
gez. Spiegel
Bonn,

Plan nur gültig für Ausschreibung!



GEMEINDE WEILERSWIST

Auftraggeber: **GEMEINDE WEILERSWIST**
Der Bürgermeister

Projekt: **Erschließung BP 130**
Weilerswist - Derkum/Hausweiler

Planungsphase: **ENTWURF / AUSFÜHRUNG (Kanal)**

Darstellung: **Höhenplan**
SW-Sammler N, 0

Bearbeitung: **INGENIEURBÜRO FÜR TIEFBAU**
Dipl. Ing. Josef Schleiffer
Beratender Ingenieur
Gottfried-Kinkel-Str. 26
53879 Euskirchen
Tel. 02251 / 778598 Fax. 1290967

Auftraggeber:
Gemeinde Weilerswist
Der Bürgermeister

Euskirchen, den 28.03.2024

Weilerswist, den

Bearbeitet: März 2024 Schl. Maßstab: 1:500/50

Dat:

Gezeichnet: März 2024 Kam. Blattgröße: 75 x 30

Plotterausgabe vom:

Projektnummer 19/507 Blattnummer: 13

Anlage: 12.2