


SW-Sammler R

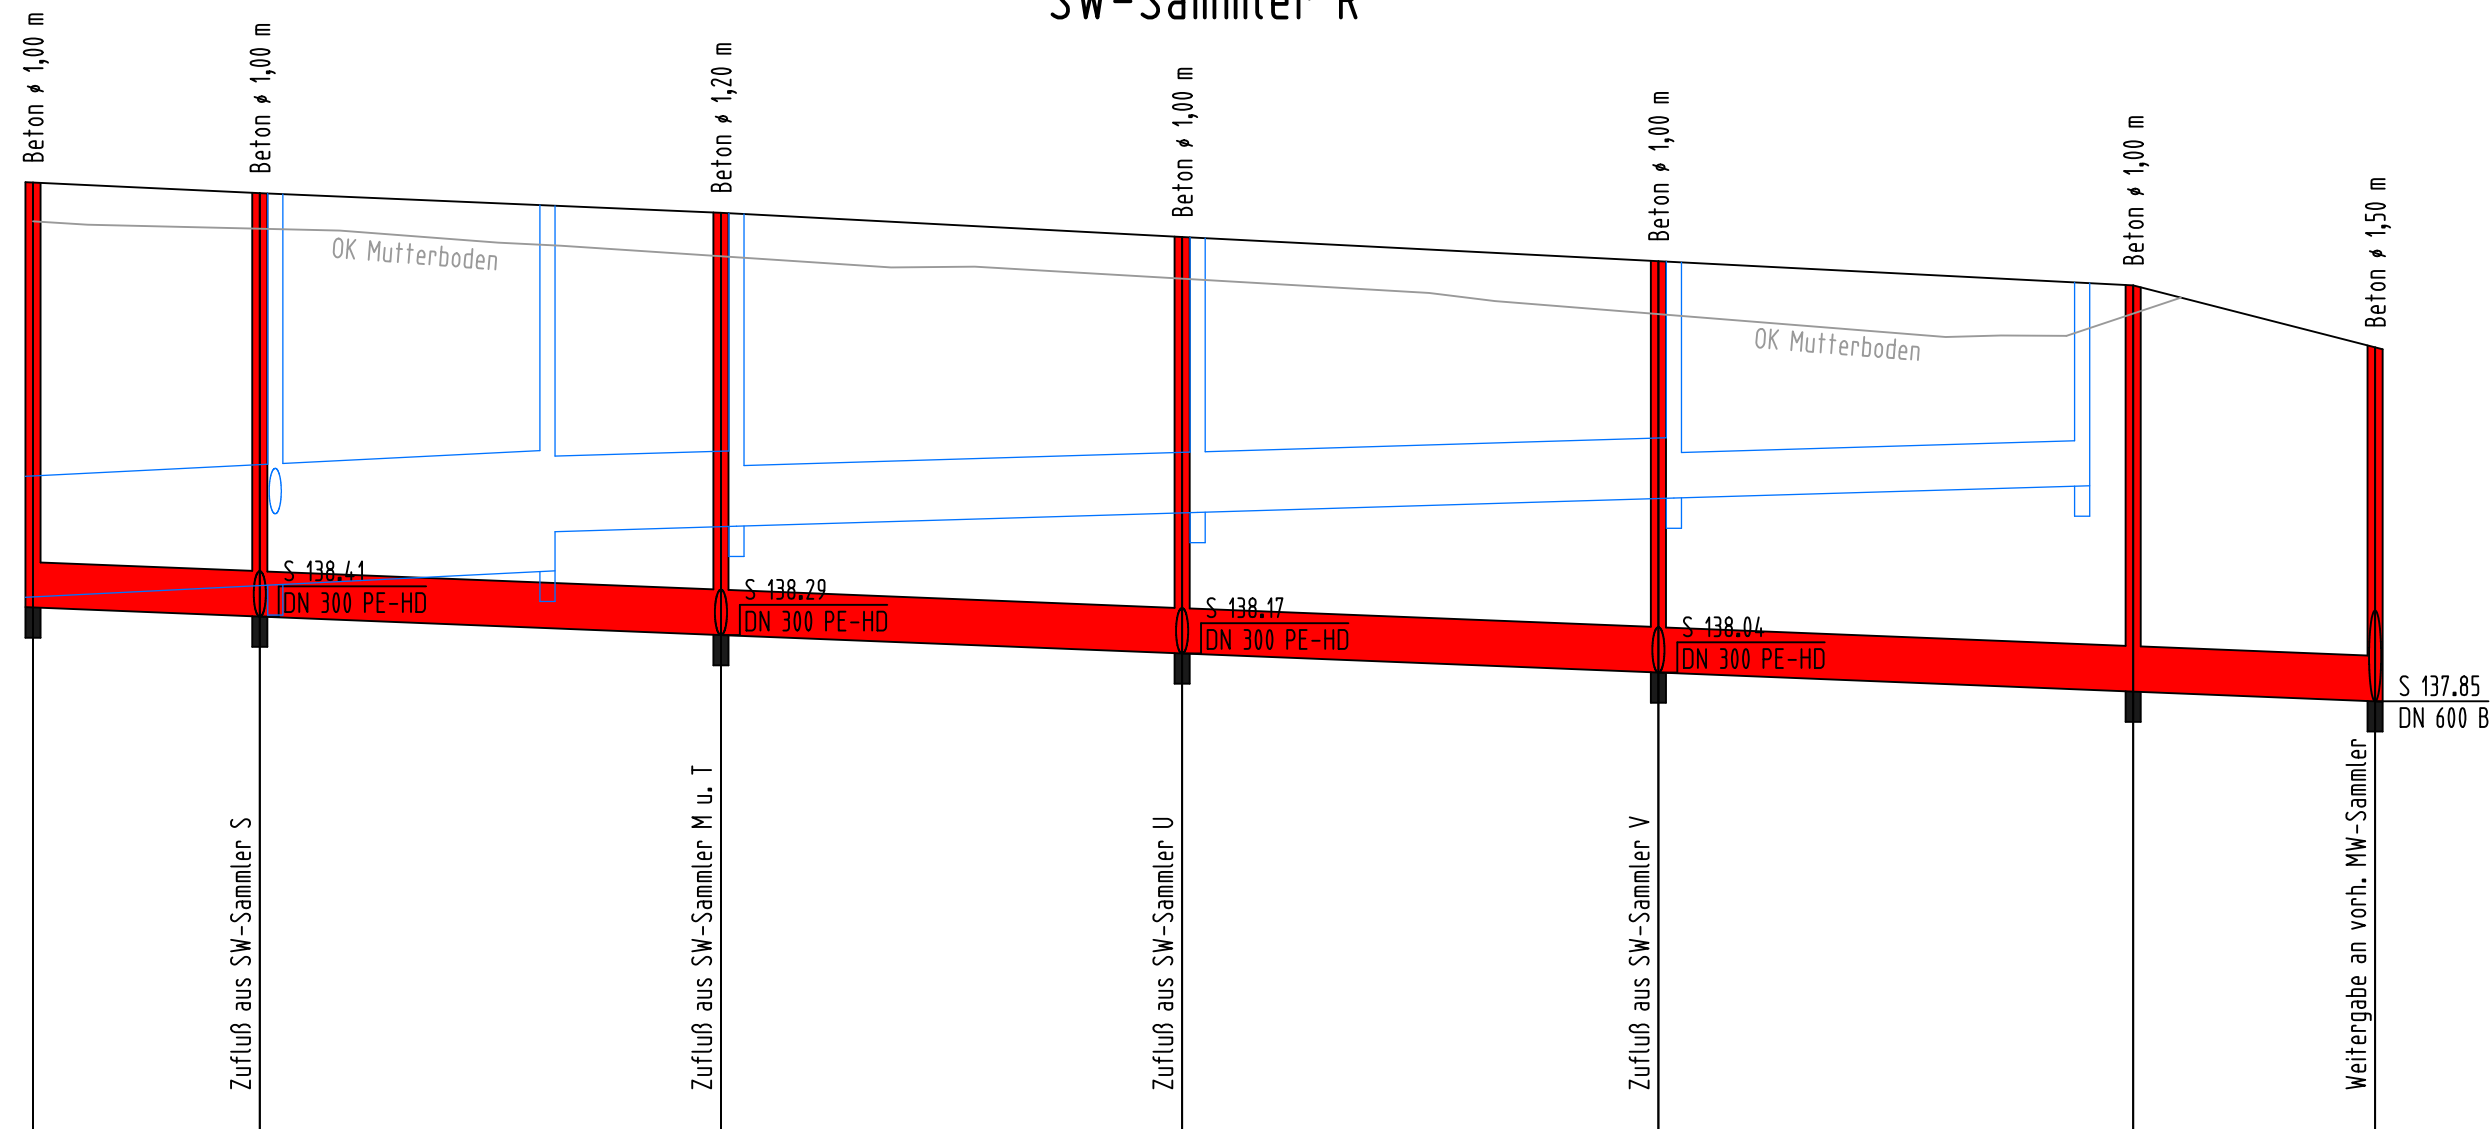

↓ 135.00

OK Kanaldeckel	0.00	138.47	15.00	141.14	15.00	141.07	45.50	140.94	76.00	140.81	107.50	140.68	138.90	140.55	154.90	140.19
Sohle	0.00	138.47	15.00	138.41	45.50	138.29	76.00	138.17	107.50	138.04	138.90	137.91	154.90	137.85		
Schachtnummer	214 1020	214 1040	214 1060	214 1080	214 1100	214 1110	314 0045									
Schachtabstand		15.00	30.50	30.50	31.50	31.40	16.00									
Gefälle		4.0%	4.0%	4.0%	4.0%	4.0%	4.0%									
Querschnitt	DN 200 PE-HD	DN 250 PE-HD														
Lage- Gebiet																

DSK

STADT
ENTWICKLUNG

DSK Deutsche Stadt- und Grund-
stücksentwicklungsgesellschaft mbH
Hochstadenring 50, 53119 Bonn

Freigegeben für die Bauausführung
gez. Spiegel
Bonn,

Plan nur gültig für Ausschreibung!

Index	Änderung/Ergänzung	Datum/Name



GEMEINDE WEILERSWIST

Auftraggeber:

GEMEINDE WEILERSWIST
Der Bürgermeister

Projekt:

Erschließung BP 130
Weilerswist - Derkum/Hausweiler

Planungsphase:

ENTWURF / AUSFÜHRUNG (Kanal)

Darstellung:

Höhenplan
SW-Sammler R

Bearbeitung:

INGENIEURBÜRO FÜR TIEFBAU
DIPLOM-ING. JOSEF SCHLEIFFER
BERATENDER INGENIEUR
Gottfried-Kinkel-Str. 26
53879 Euskirchen
Tel. 02251 / 778598 Fax. 1290967

Auftraggeber:

Gemeinde Weilerswist
Der Bürgermeister

Euskirchen, den 28.03.2024

Bearbeitet:

März 2024

Schl.

Maßstab:

1:500/50

Gezeichnet:

März 2024

Kam.

Blattgröße:

68 x 30

Projektnummer

19/507

Blattnummer:

15

Datei:

Plotterausgabe vom:

Anlage: 12.4