



RW-Sammler D

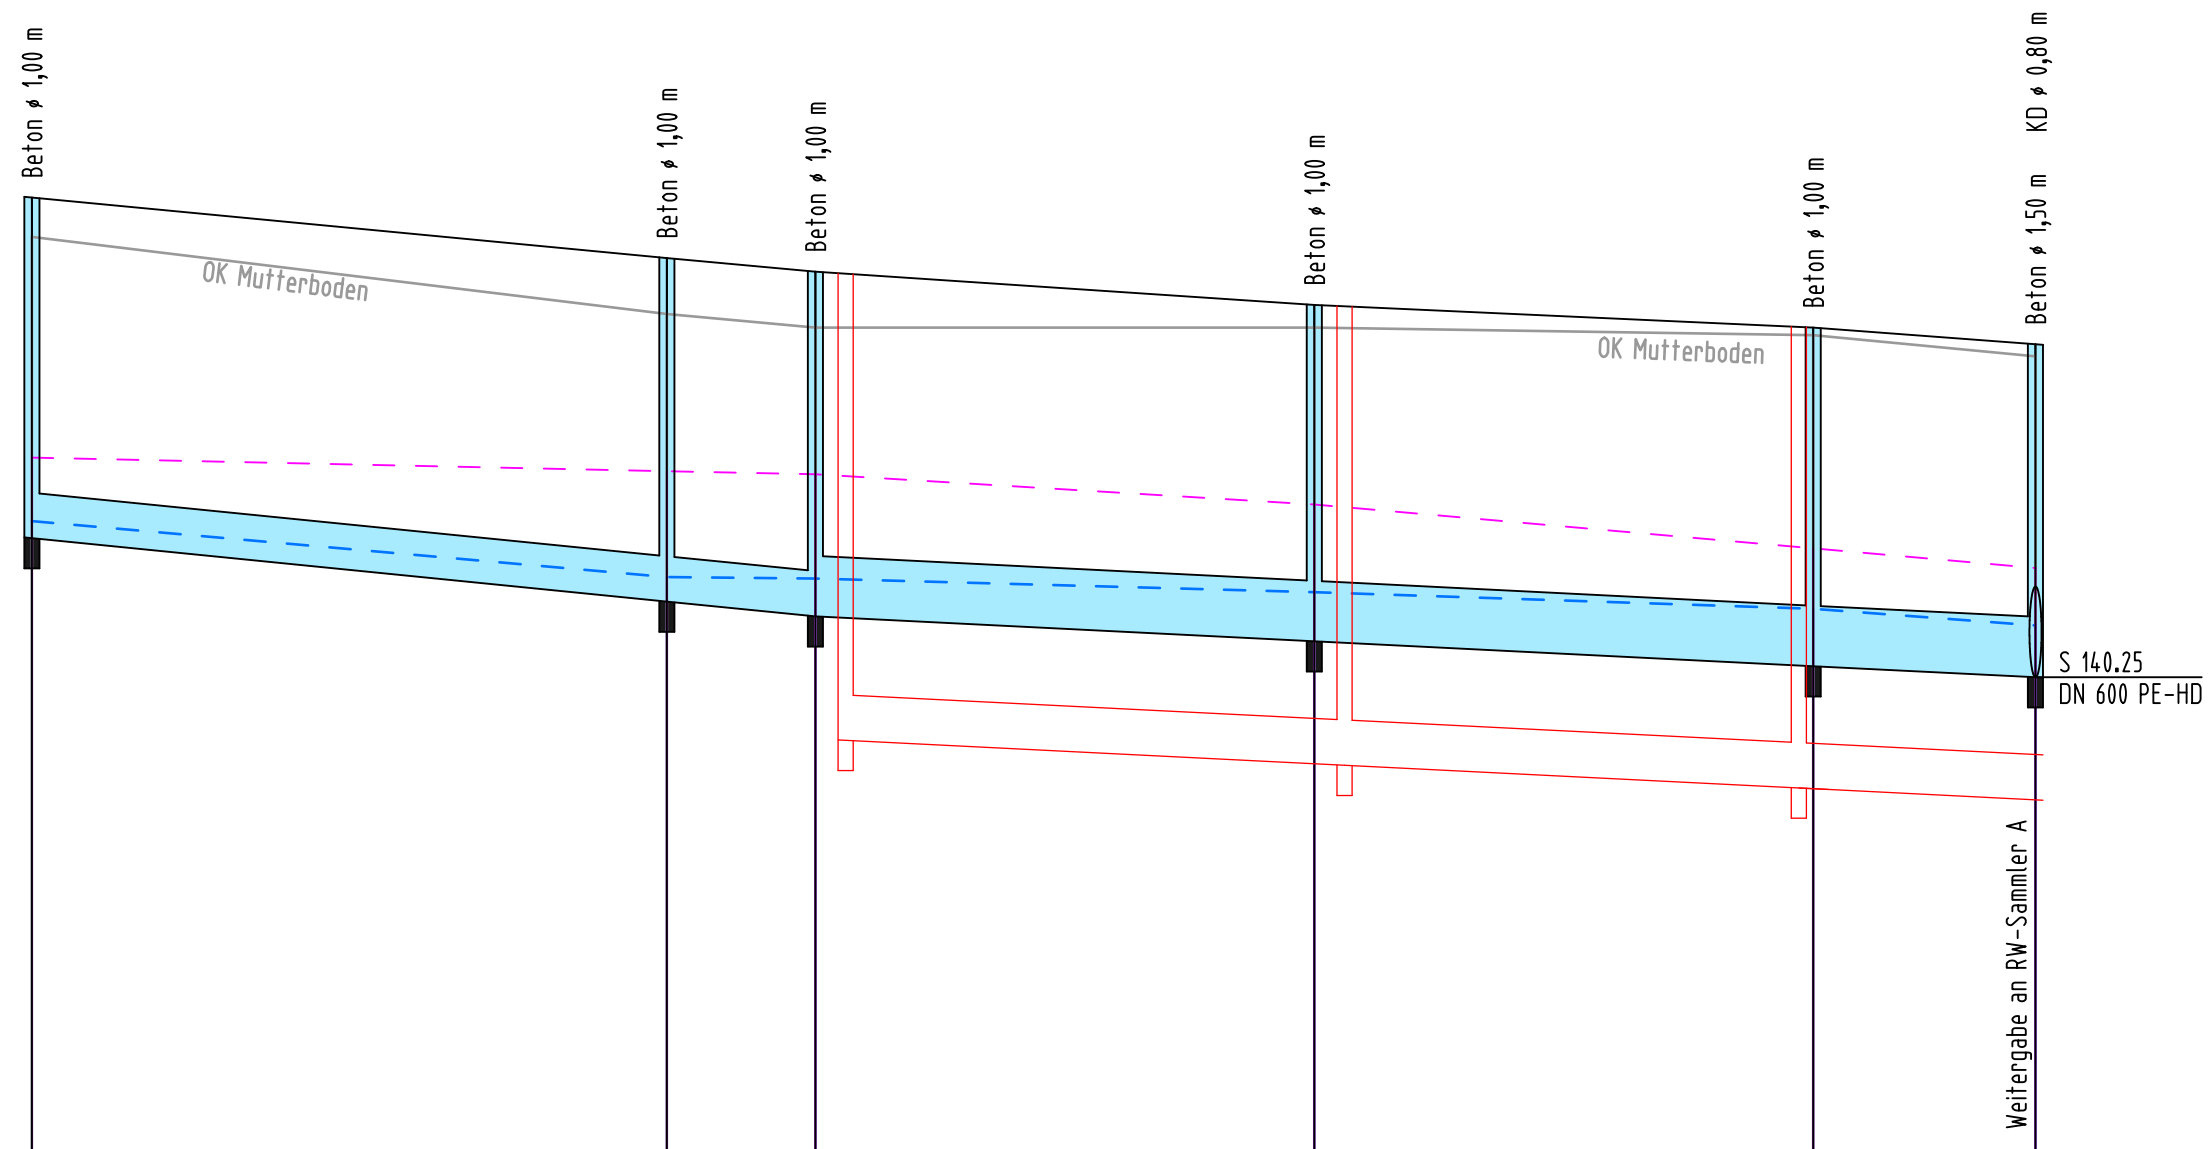

RW-Sammler E

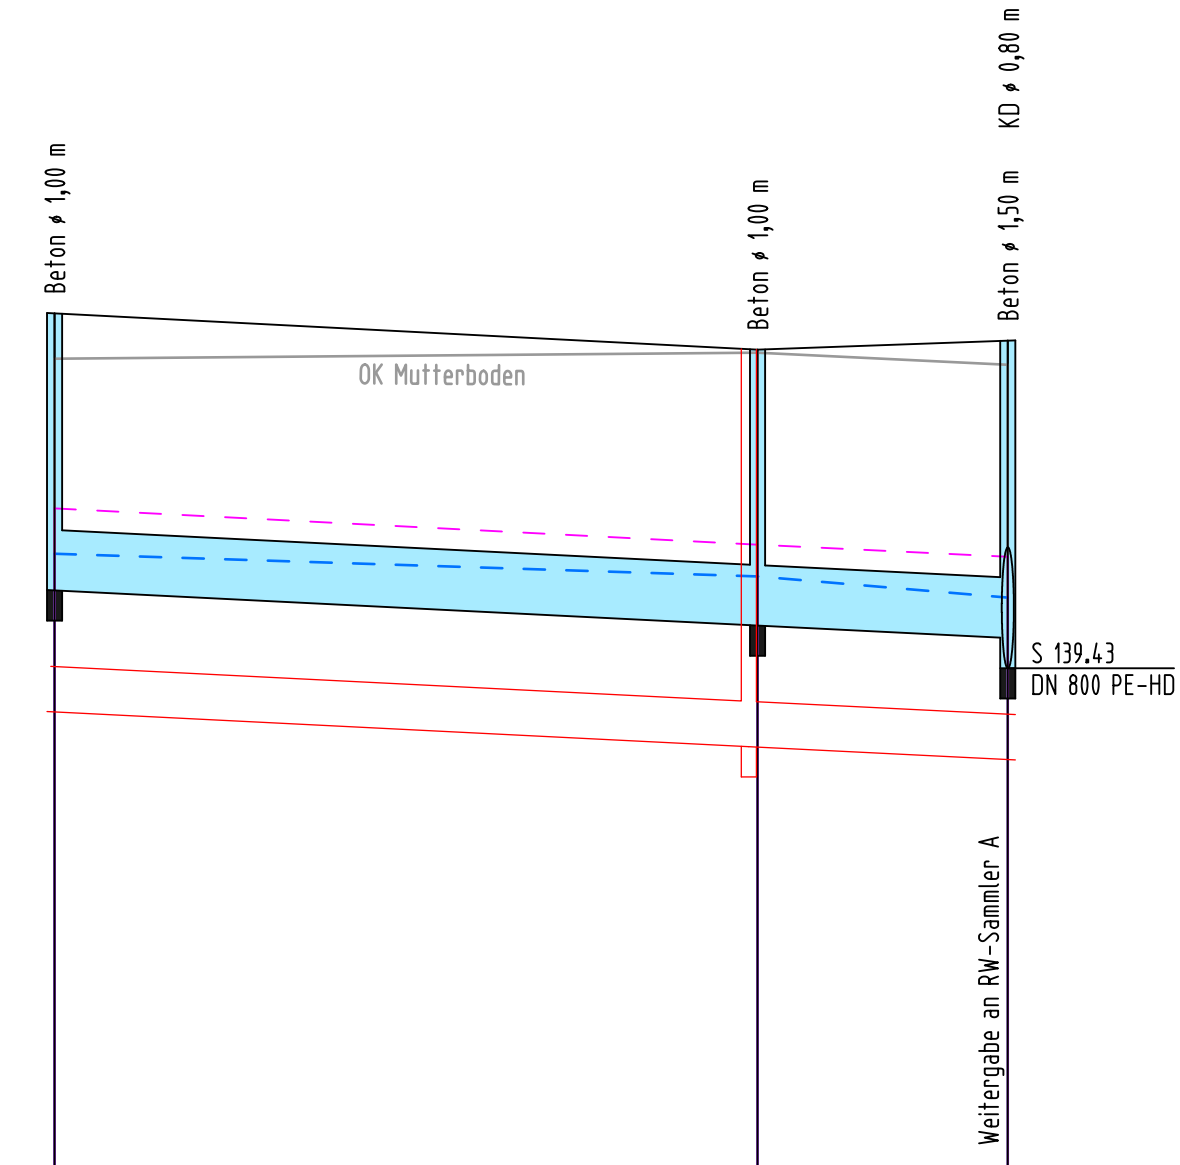

Wasserspiegel T=30	0.00 141.72	</
--------------------	-------------	--	--	----

DSK

STADT ENTWICKLUNG

DSK Deutsche Stadt- und Grundstücksentwicklungsgesellschaft mbH
Hochstädtenring 50, 53119 Bonn

Freigegeben für die Bauausführung
gez. Spiegel
Bonn,

Plan nur gültig für Ausschreibung!

Index	Xnderung/Ergänzung	Datum/Name



GEMEINDE WEILERSWIST

Auftraggeber:
GEMEINDE WEILERSWIST
Der Bürgermeister

Projekt:
Erschließung BP 130
Weilerswist - Derkum/Hausweiler

Planungsphase:
ENTWURF / AUSFÜHRUNG (Kanal)

Darstellung:
Höhenplan
RW-Sammler D, E

Bearbeitung:
INGENIEURBÜRO FÜR TIEFBAU
DIPL. ING. JOSEF SCHLEIFER
BERATENDER INGENIEUR
Gottfried-Kinkel-Str. 26
53819 Euskirchen
Tel. 02251 / 778598 Fax. 1290967

Auftraggeber:
Gemeinde Weilerswist
Der Bürgermeister

Euskirchen, den 28.03.2024

Weilerswist, den

Bearbeitet:

März 2024

Schl.

Maßstab:

1:500/50

Gezeichnet:

März 2024

Kam.

Blattgröße:

80 x 40

Projektnummer

19/507

Blattnummer:

09

Datei:

Plotterausgabe vom:

Anlage: 13.3