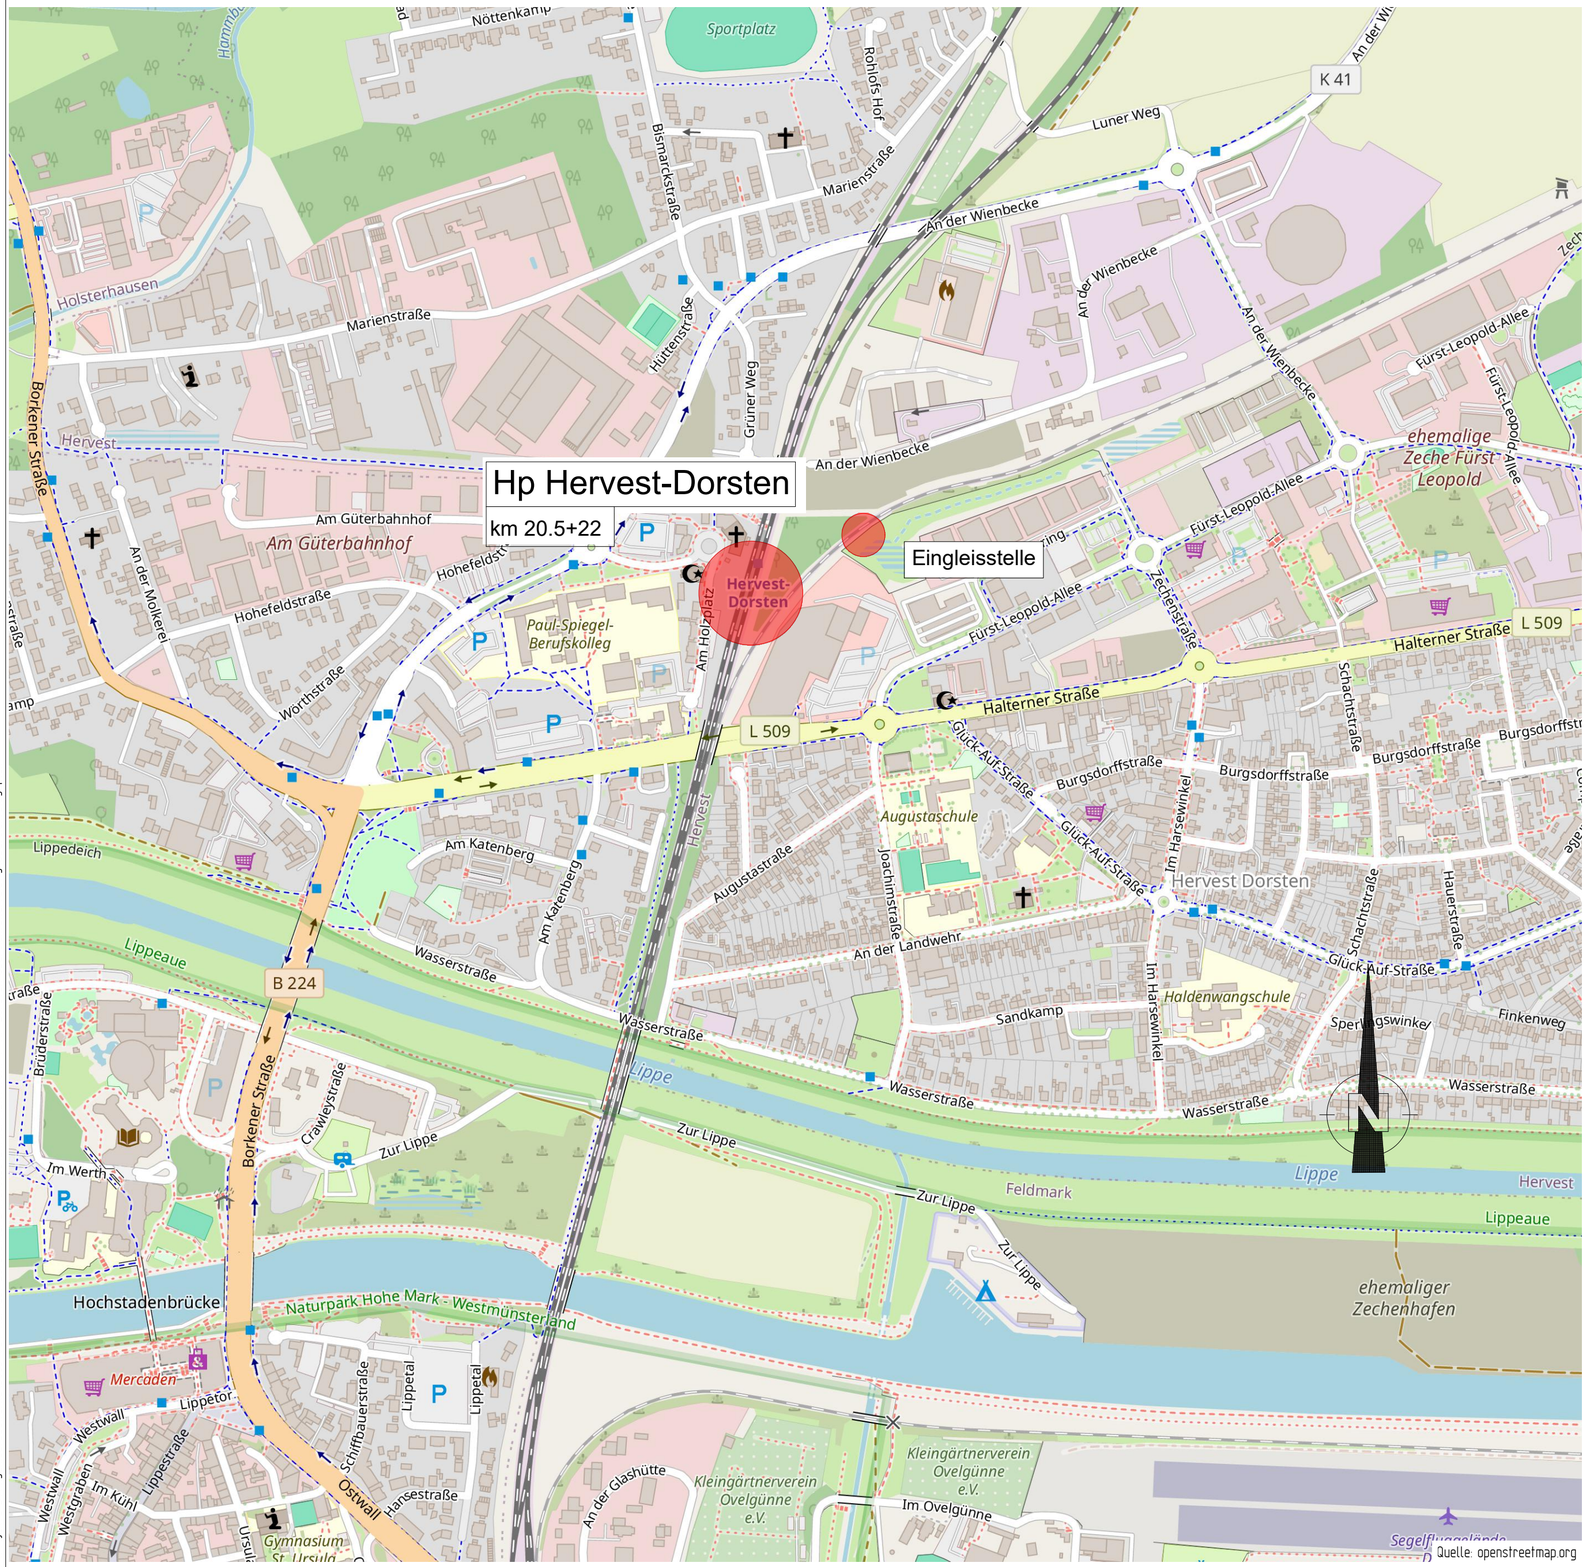

Index	Art der Änderung	Datum	Name	Unterschrift

Bauherr	Bauherrenvertretung / Projektleitung	
DB InfraGO AG Bahnhofsmanagement Münster, I.IP-W-MST Berliner Platz 25 48143 Münster	DB InfraGO AG, Verkehrsstationen 2 Bahnhofsmanagement Duisburg und Hagen, I.IP-W-MST Willy-Becker-Allee 11, 40227 Düsseldorf	DB InfraGO

Eisenbahn-Bundesamt (EBA)

Projekt

BF Hervest-Dorsten
Erneuerung der Verkehrsstation

Projekt-Nr. G.011405538

Übersicht

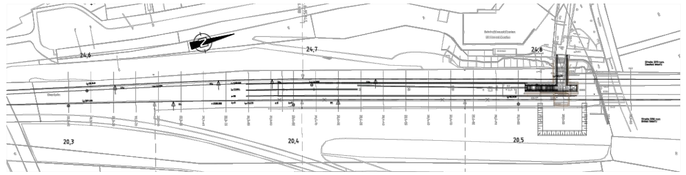

Planungsphase	Strecke	Maßstab
Entwurfsplanung	Gelsenkirchen-Borken Bottrop-Quakenbrück	1:5000
Planbezeichnung/ Planinhalt: Übersichtslageplan	Strecken-Nr. 2236,2273	Bahnhofs-Nr. 2736
Planart/ SAP PM-Equipmentnr.: Lageplan	Stations-km 20.5	Koordinatensystem VA-System 2736
Plannummer **8.1.1.2**		Höhensystem DBRef2016

Planersteller

TTK Transport Technologie - Consult Karlsruhe GmbH
Durlacher Allee 73 • 76131 Karlsruhe • Telefon 0721 / 62503-0

M. Zimmer	31.01.25	gez. M. Zimmer
Name (Druckschrift)	Datum	Unterschrift

Bauvorlageberechtigter (BVB) gemäß VV BAU / VV BAU-STE:
Freigabe der Ausführungsunterlagen gemäß Freigabeschreiben
vom _____ Freigabe-Nr. _____

Name (Druckschrift)	Datum	Unterschrift

Projektverantwortlicher als Vertreter der Eisenbahnen des Bundes (EdB) — DB InfraGO

Name (Druckschrift)	Datum	Unterschrift

Planersteller (Gleichstellung)
Plan gleichgestellt mit der Freigabe-Nr. _____
des Bauvorlageberechtigten vom _____

Name (Druckschrift)	Datum	Unterschrift

Die Übereinstimmung mit der Bauausführung wird bestätigt

Auftragnehmer Bau:

Name (Druckschrift)	Datum	Unterschrift

Bauüberwacher Bahn (BÜB) gemäß VV BAU/VV BAU-STE

Name (Druckschrift)	Datum	Unterschrift

Die Übernahme der handrevidierten Eintragungen in die CAD-Grundlage wird bestätigt

Auftragnehmer Bau:

Name (Druckschrift)	Datum	Unterschrift

Bearbeitung CAD

	Datum	Name(Druckschrift)
gez.		
gepr.		

1/29/2025 11:27
U:\Projekte B1\Ingenieurbauwerke\5085 VST Hervest Dorsten\CAD\Autocad\Entwurf\ENTWURF P_HP Dorsten Übersichtskarte.dwg\Übersichtslageplan