




Schnitt 1-1, M. 1:50
km 24.7+20

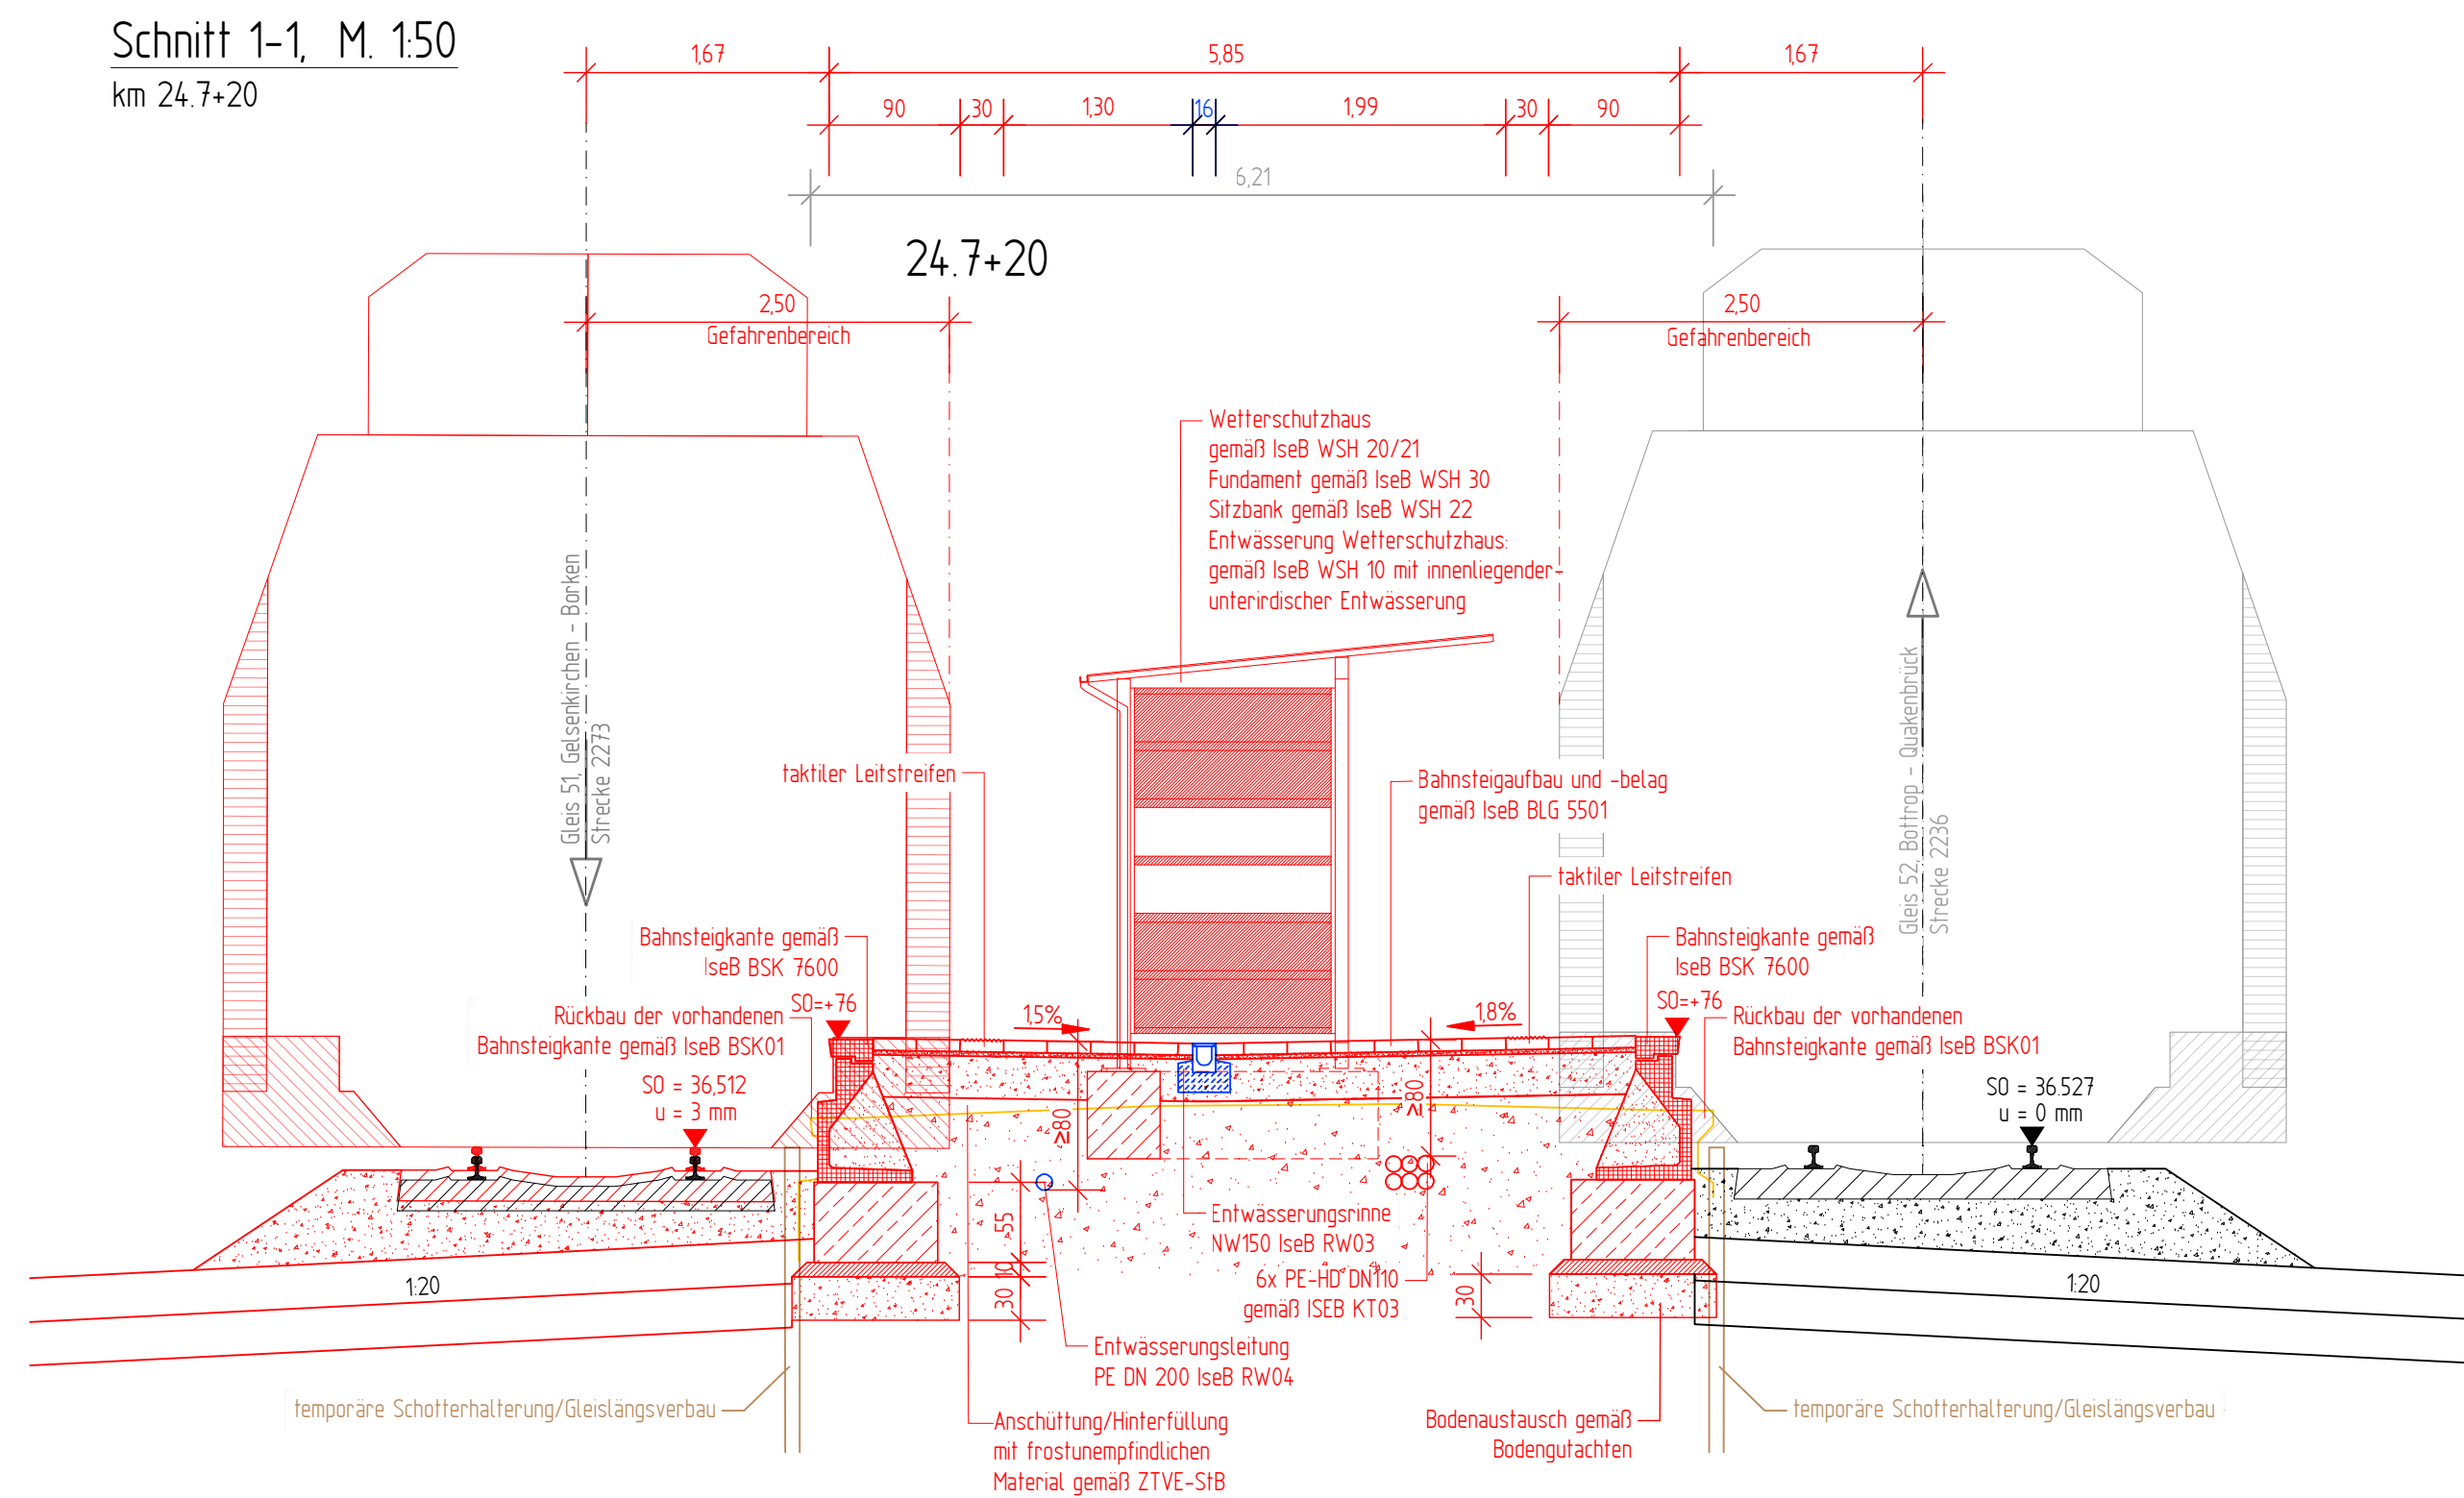

Schnitt 2-2, M. 1:50
km 24.7+31808


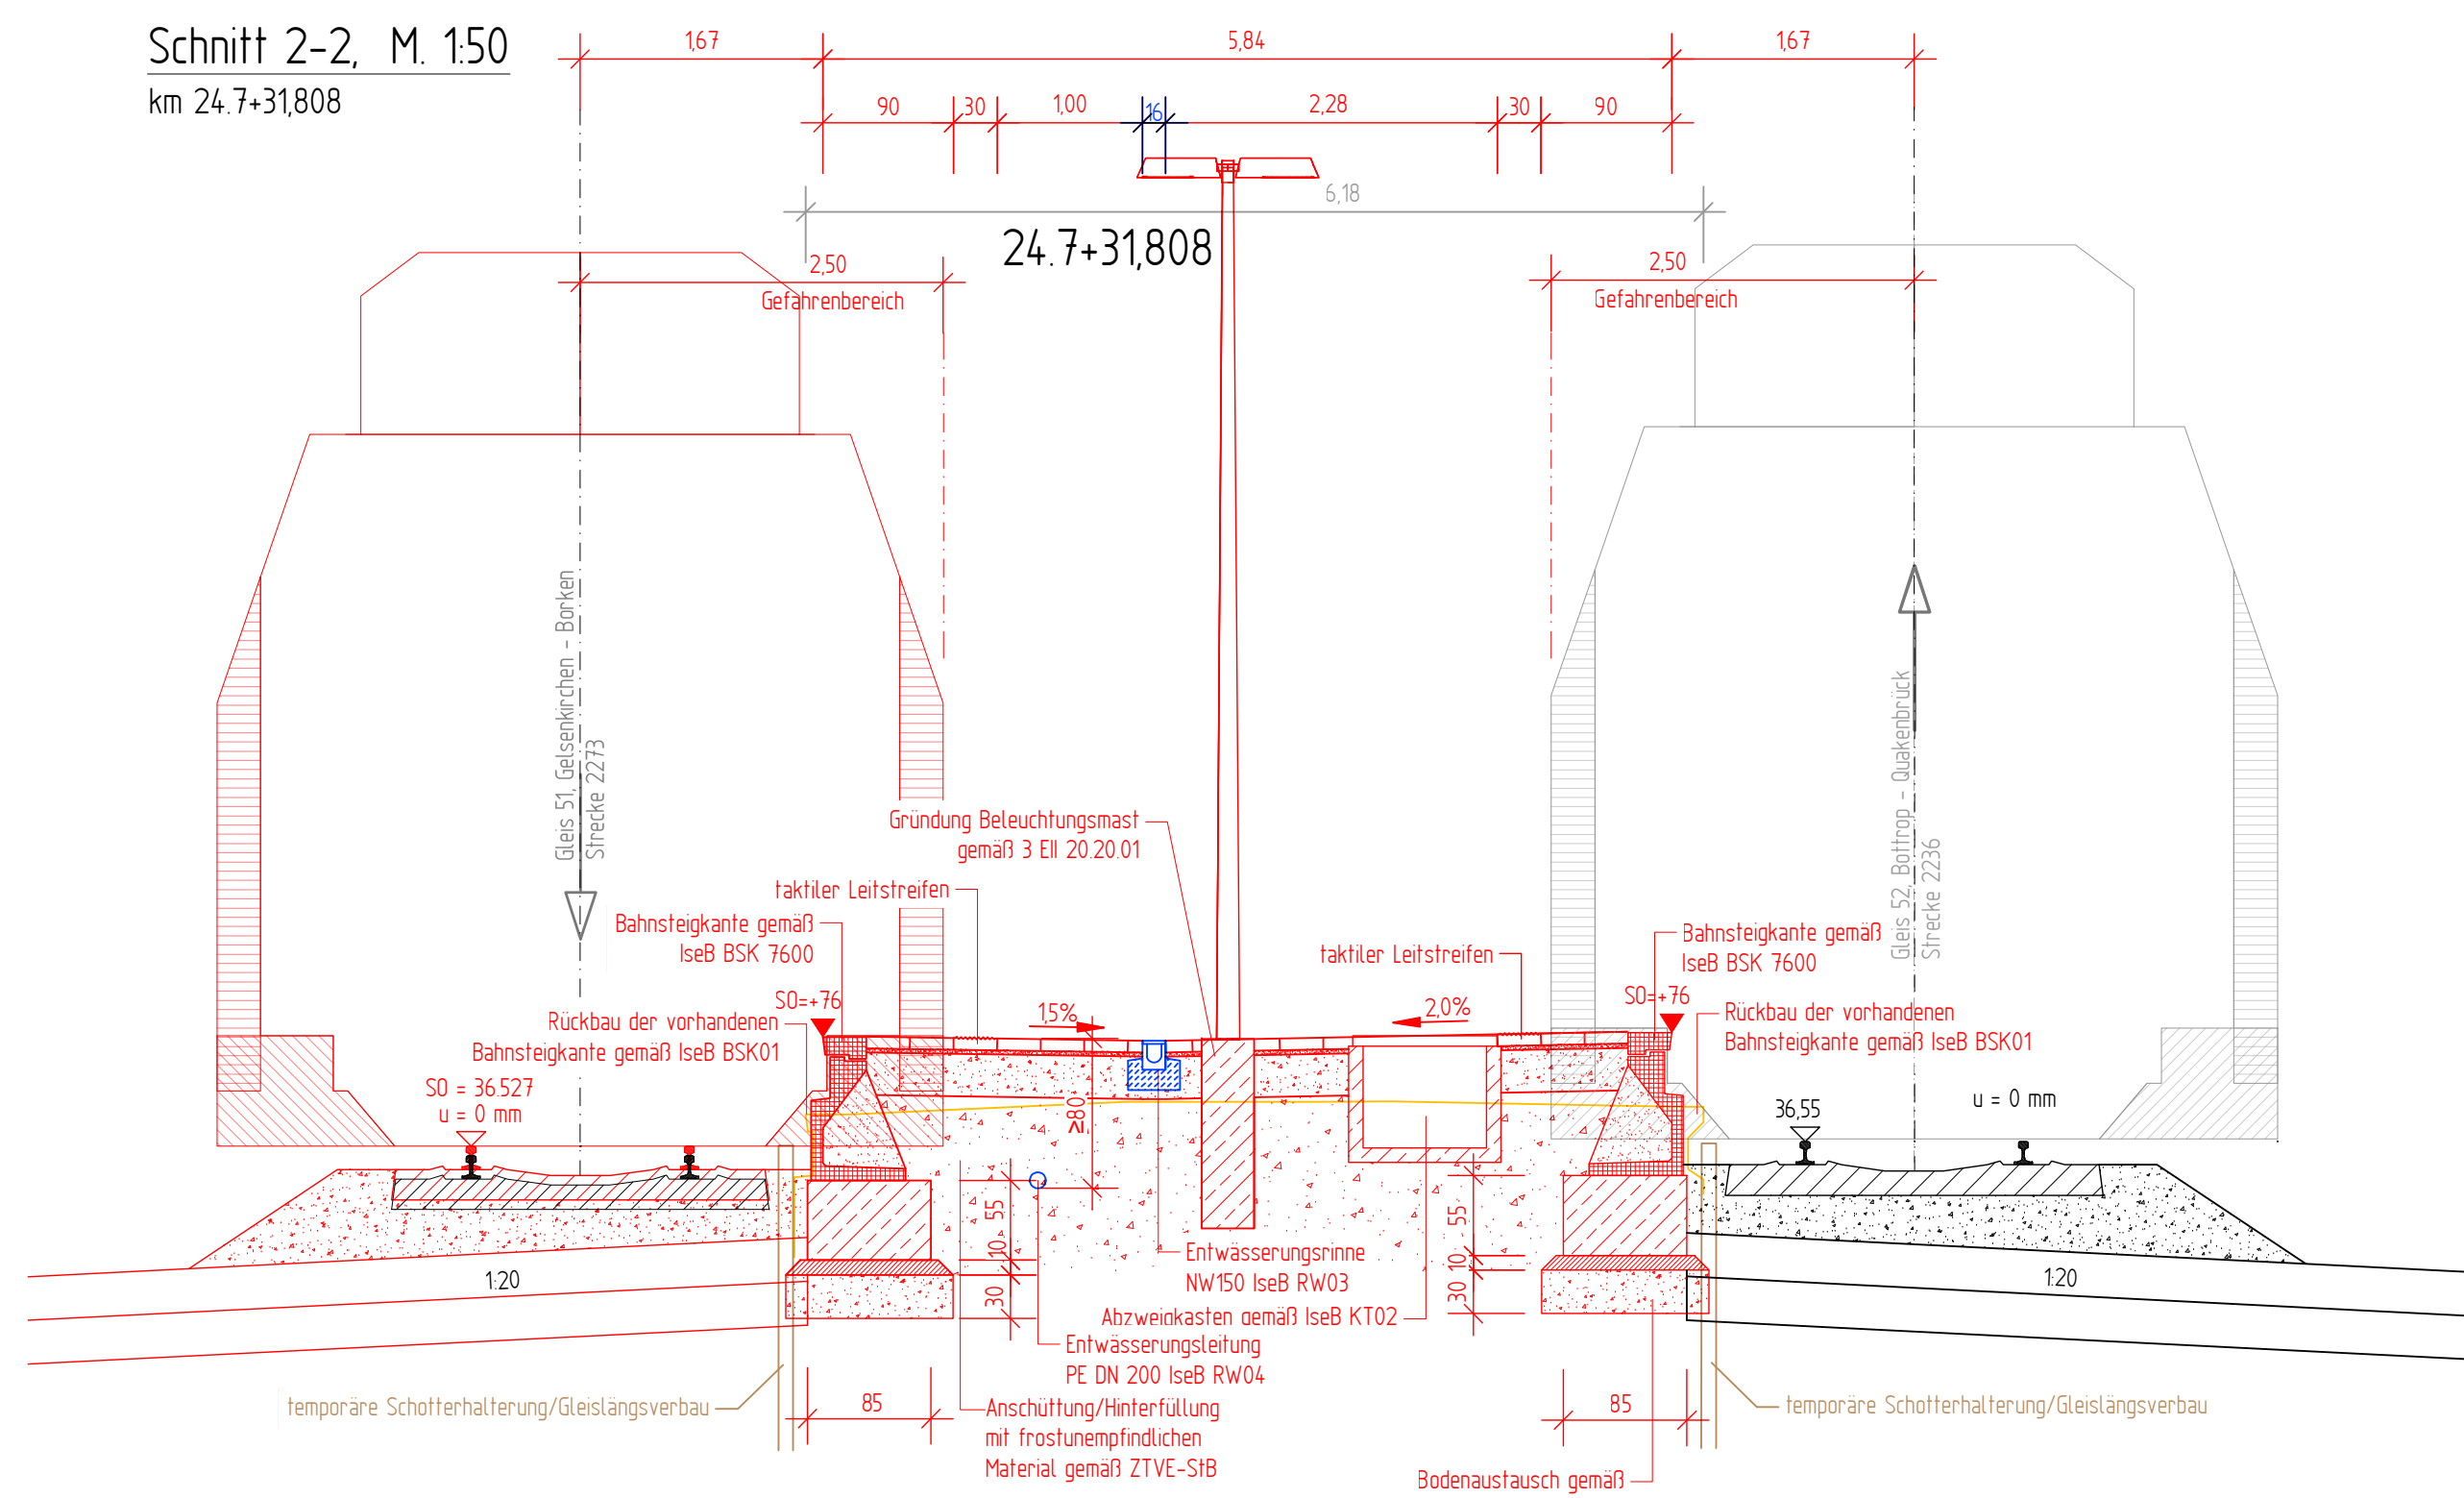


Schnitt 3-3, M. 1:50
km 24.8+10

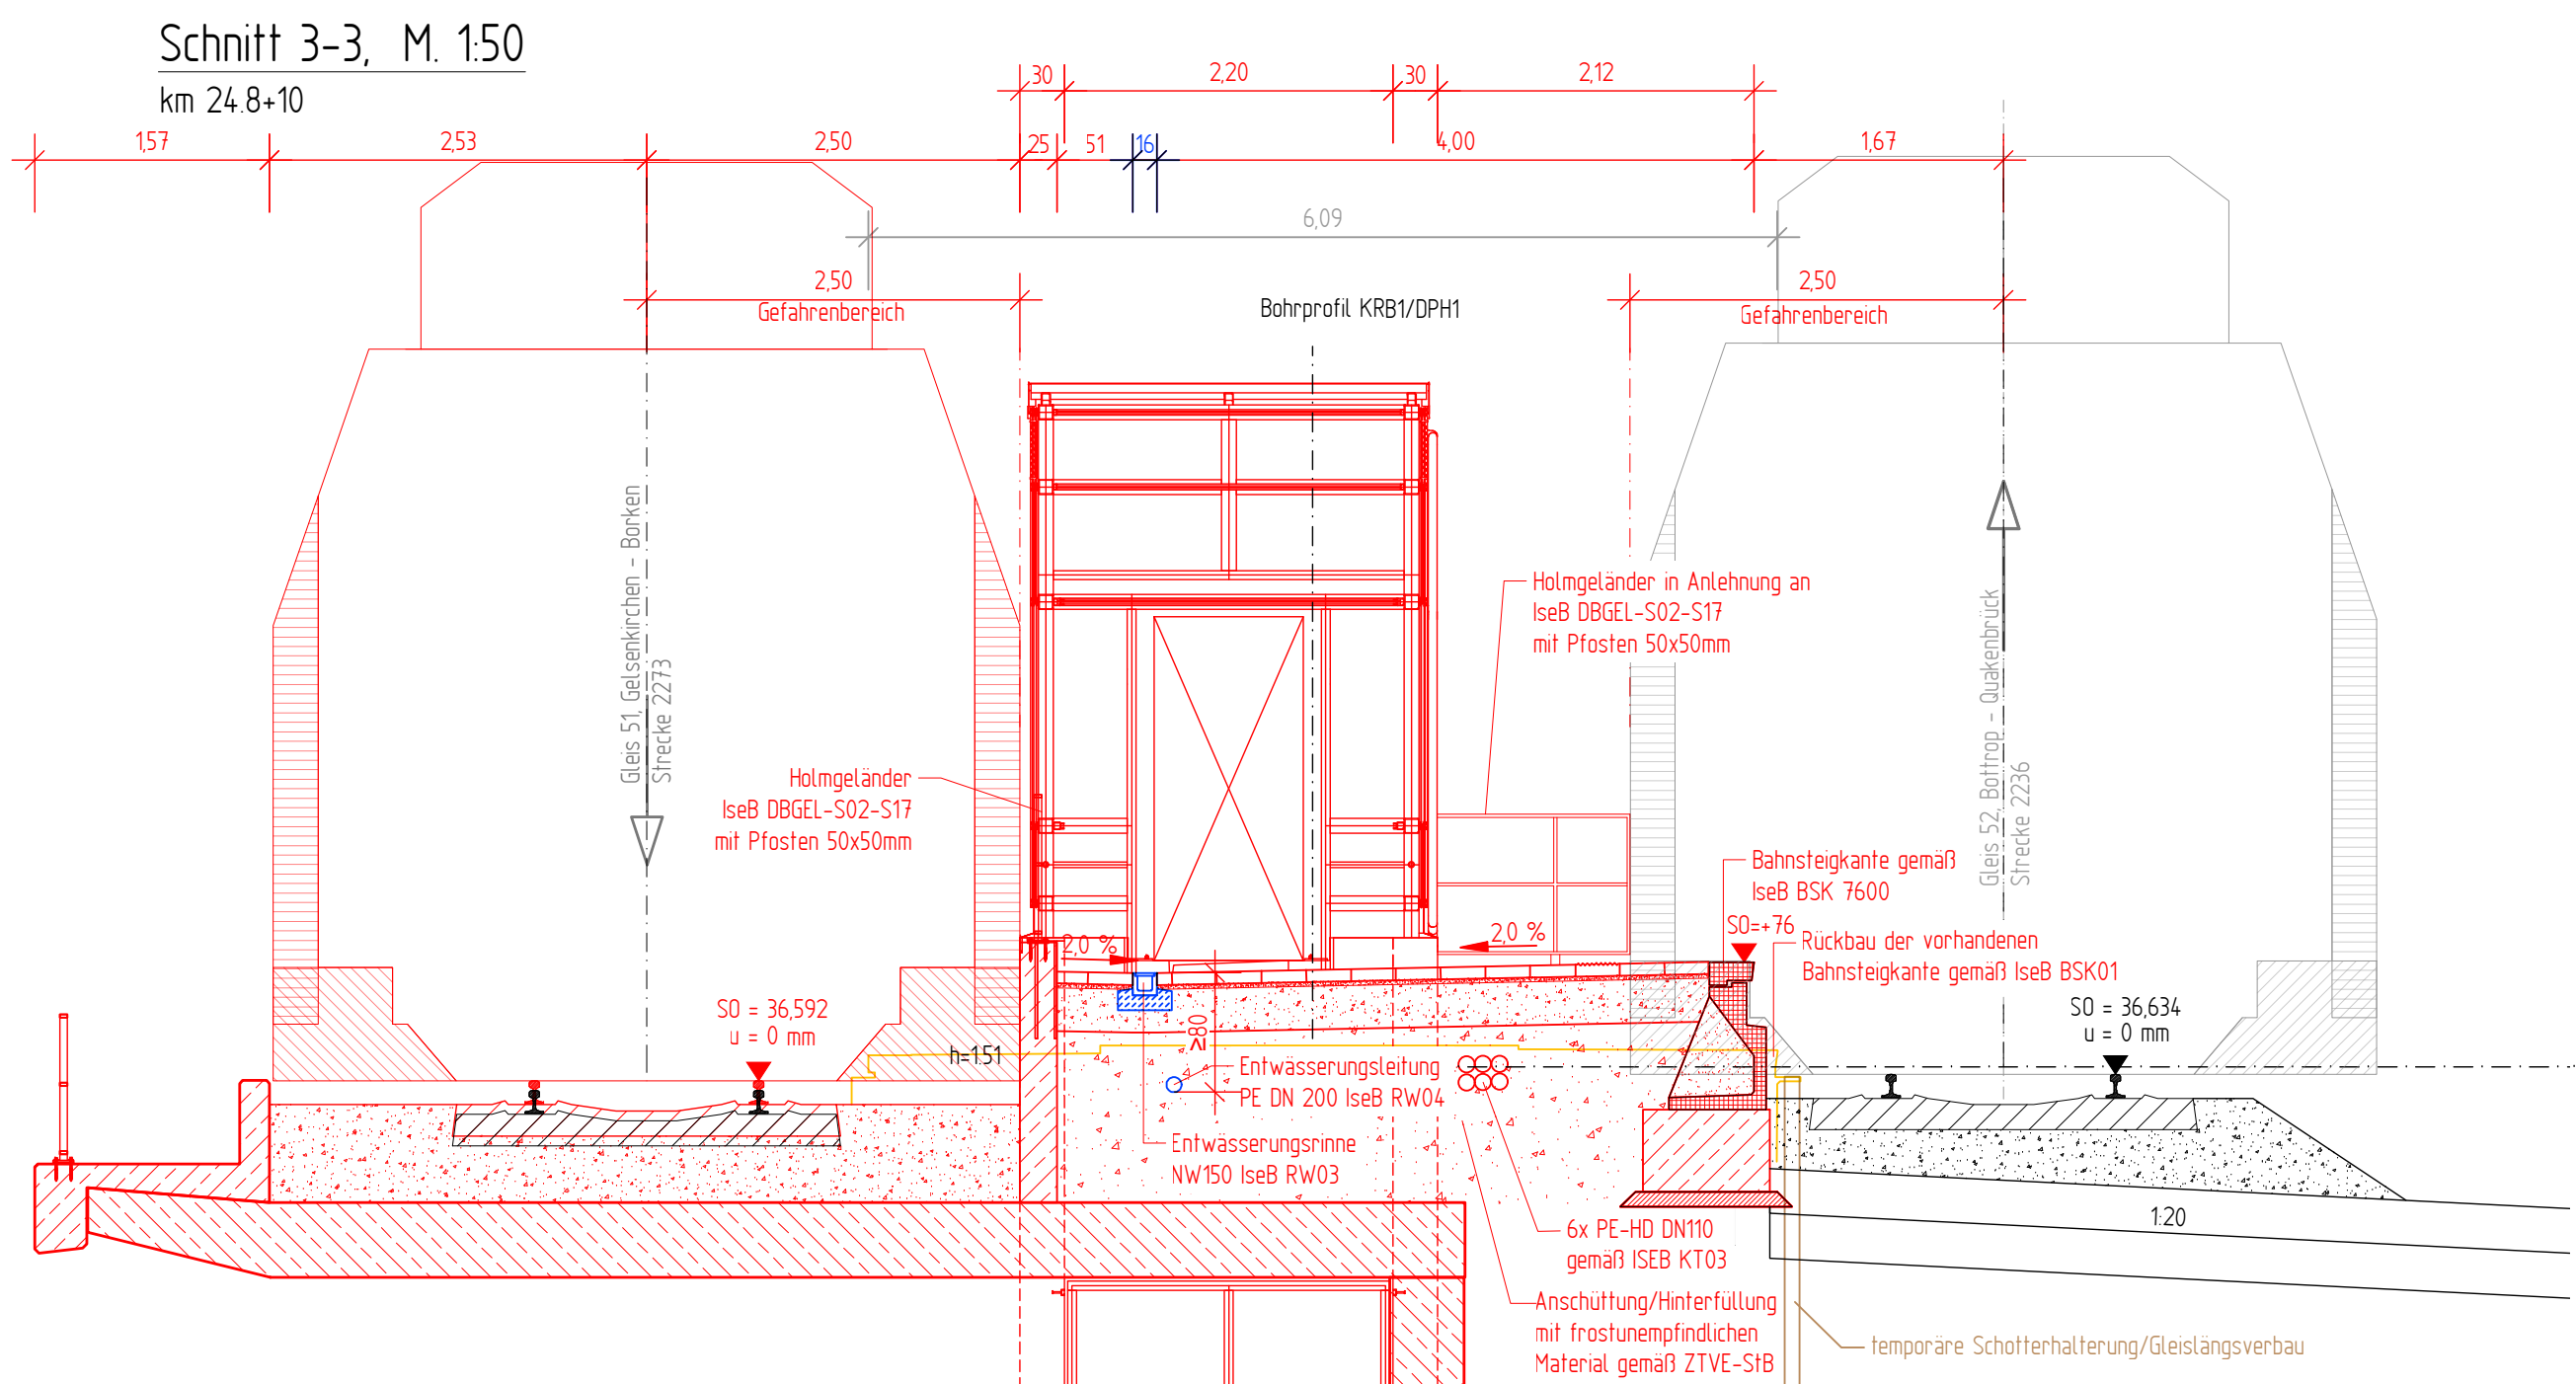

Darstellung Ingenieurbauwerke nur nachrichtlich

Schnitt 4-4, M. 1:50
km 24.8+10

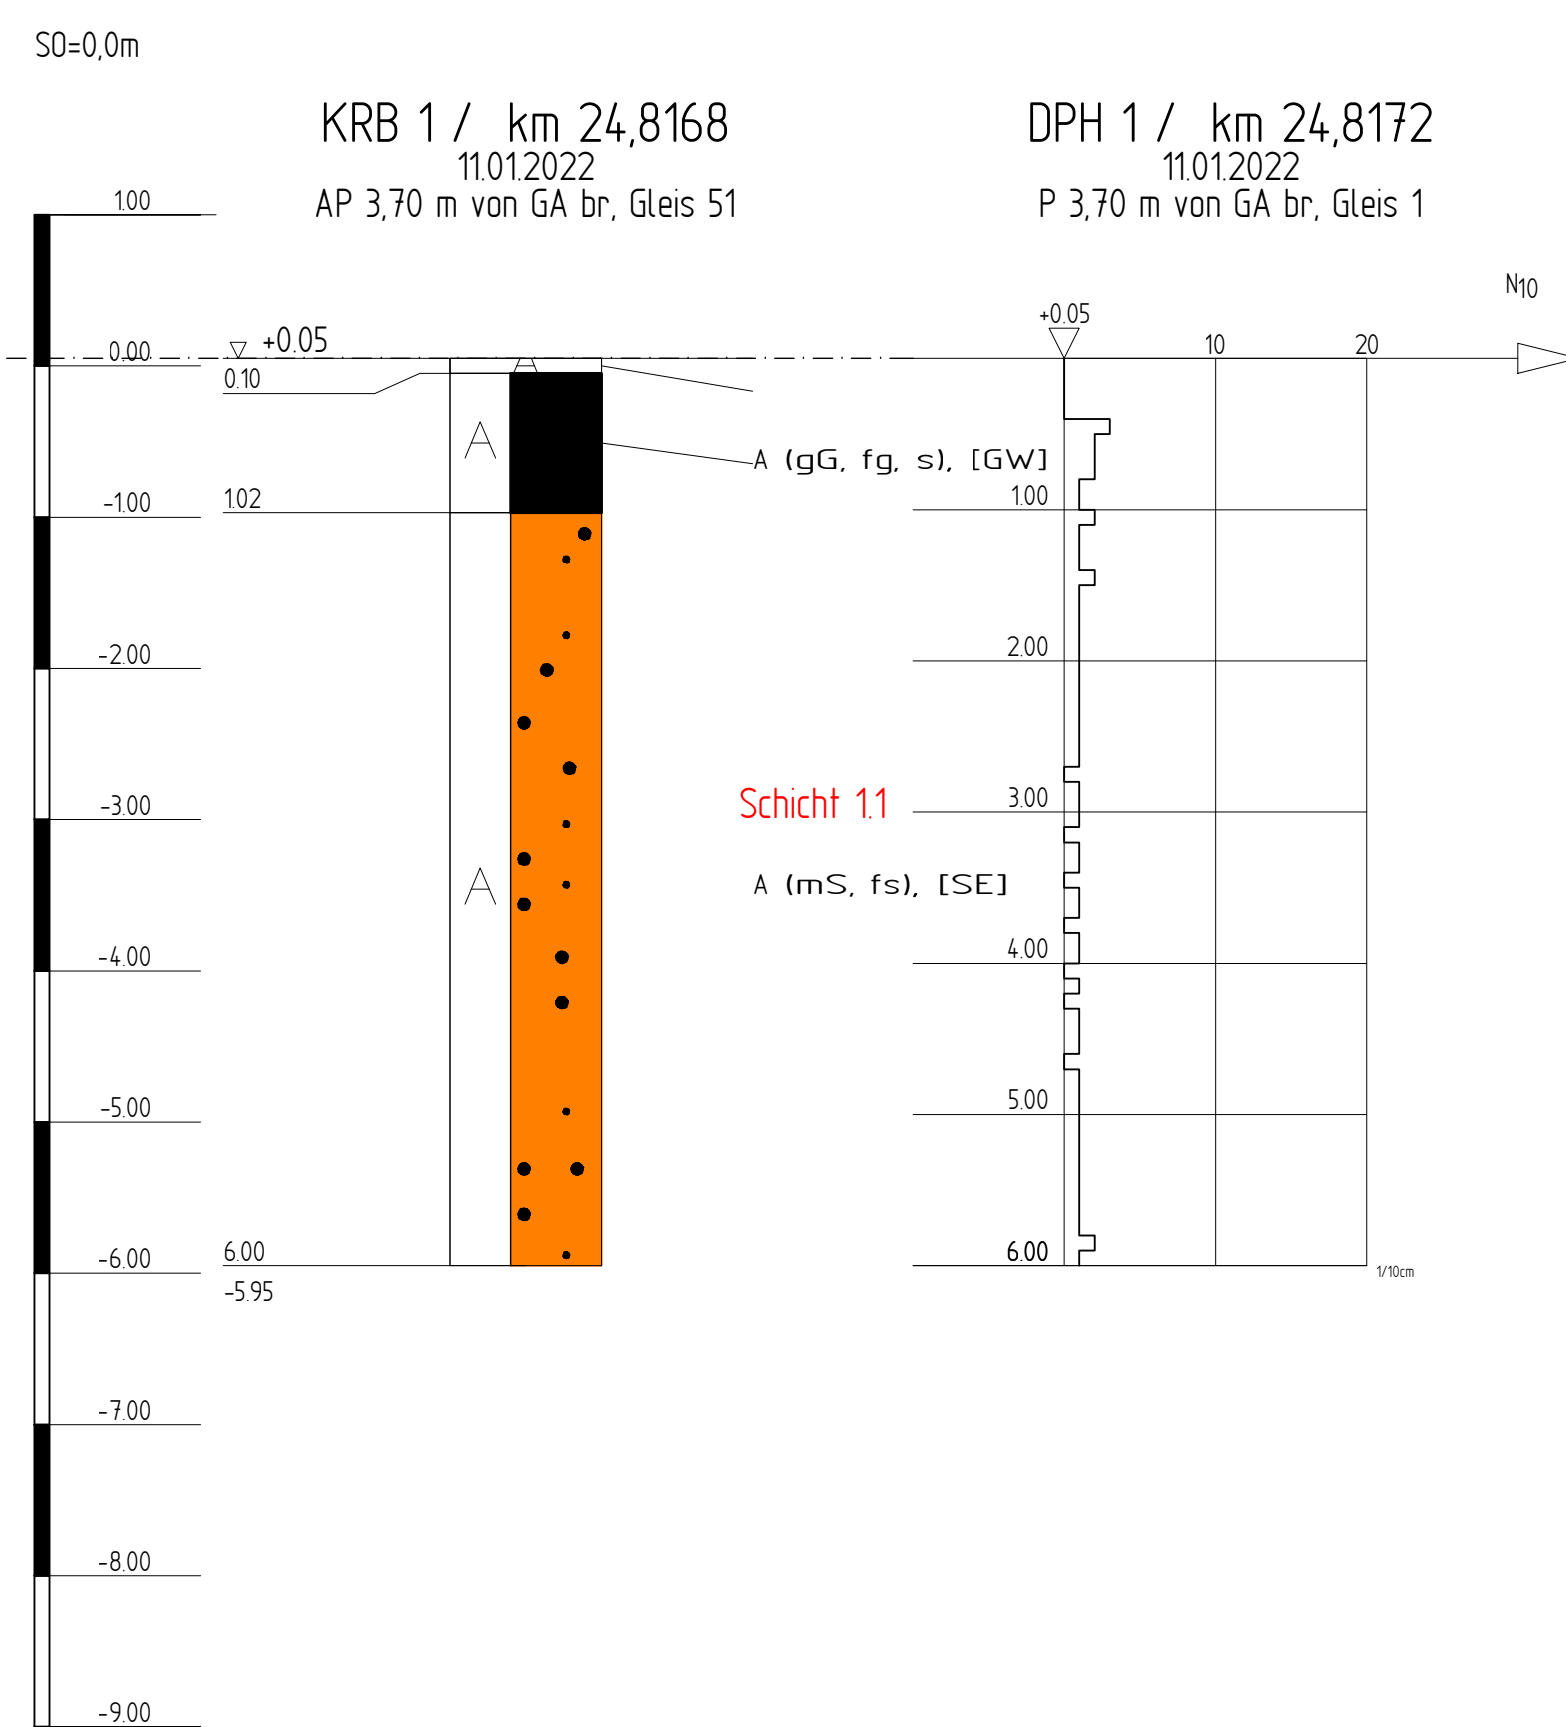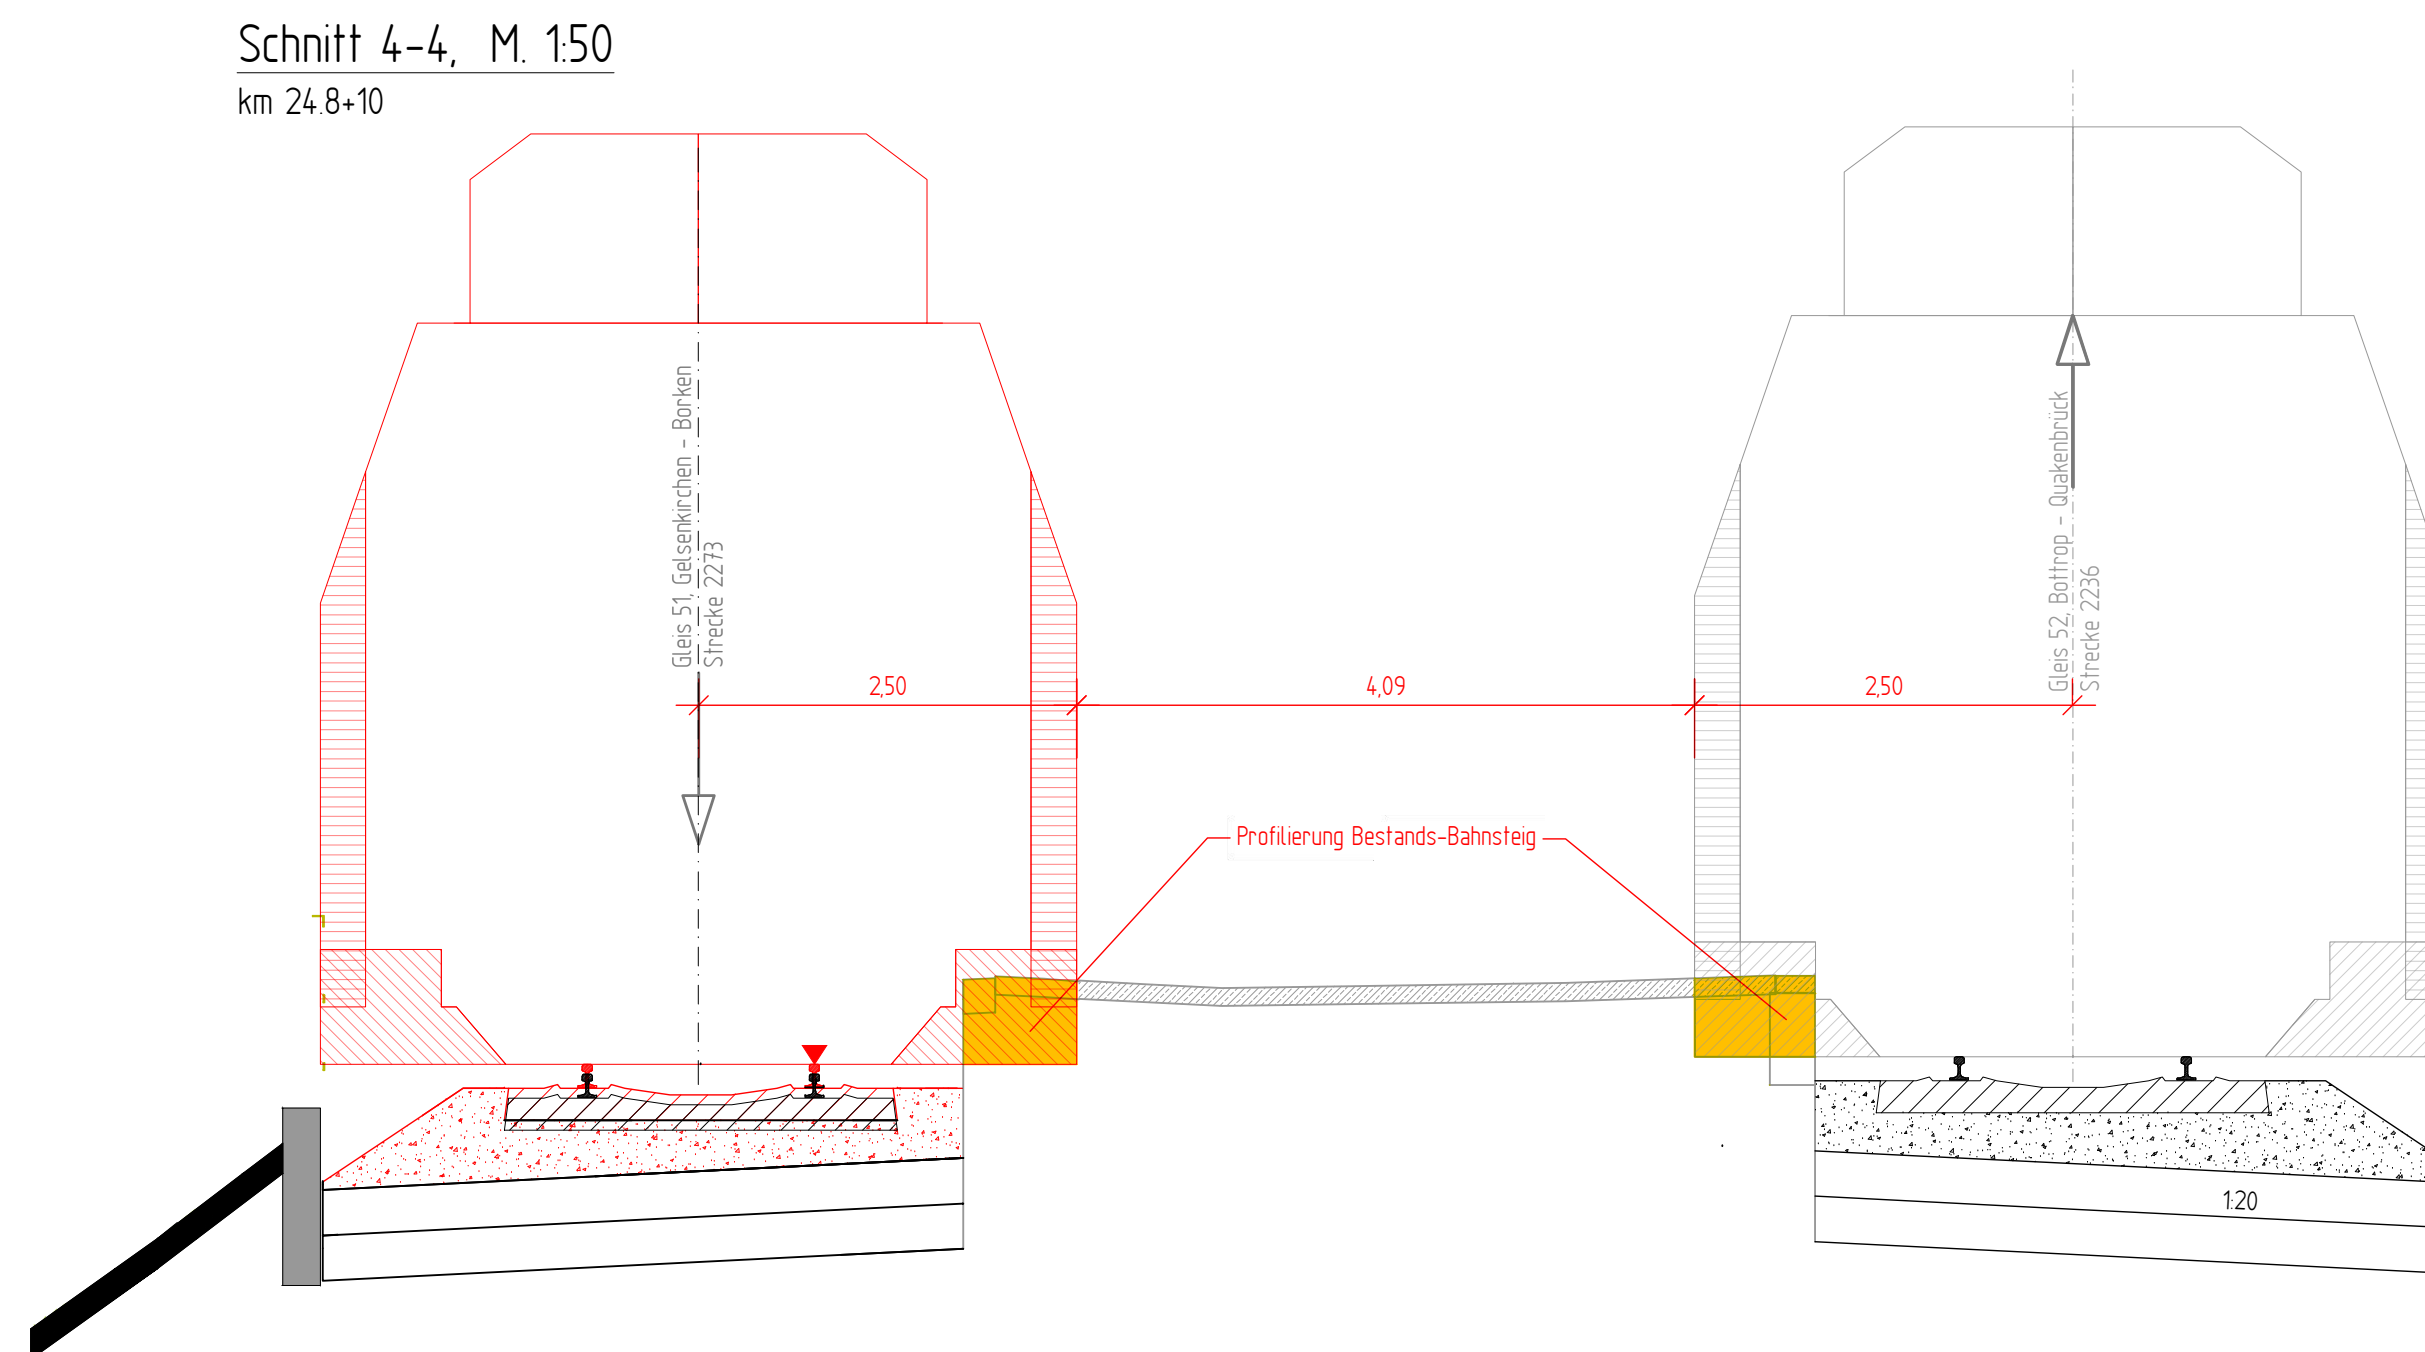

Baustoff- Tabelle Bahnsteg				
Bauteil	Betonfestigkeitsklasse	Expositions- / Feuchteklassen	Betonstahlsorte	Baustahl
Saubenkehlsschicht	C 12/25	X0		
Bahnsteigkante BSK 76	C 35/45	XC4		
Fertigtegelfundament	C30/37	XC2, XF0, WF		
Geländer				\$235JR

Bodenkennwerte gemäß Bodengutachten vom 08.04.2022
und Fortschreibung Geotechnischer Bericht vom 22.12.2023

Allgemeine Angaben:	
Lastbild:	LM 71, $\alpha = 1,0$
Streckengeschwindigkeit:	$V_{\max} \leq 100 \text{ km/h}$
Lichtraumprofil:	GC nach M 800 0130

Legende:


- Bestand
- Neubau /Anderung
- Rückbau
- äußere Grenze der vorhabenträgerereigenen Grundstücke
- temporäre Planung (nachrichtliche Darstellung)
- Entwässerung

[illegible]

Bauherr DB InfraGO AG Bahnhofsmanagement Münster, I.IP-W-MST Berliner Platz 25 48143 Münster	Bauherrenvertretung / Projektleitung DB InfraGO AG, Verkehrsstationen 2 Bahnhofsmanagement Duisburg und Hagen, I.IP-W-MST Willy-Becker-Allee 11, 40227 Düsseldorf	
--	---	---

	Eisenbahn-Bundesamt (EBA)
--	---------------------------

Projekt
BF Hervest-Dorsten
Erneuerung der Verkehrsstation

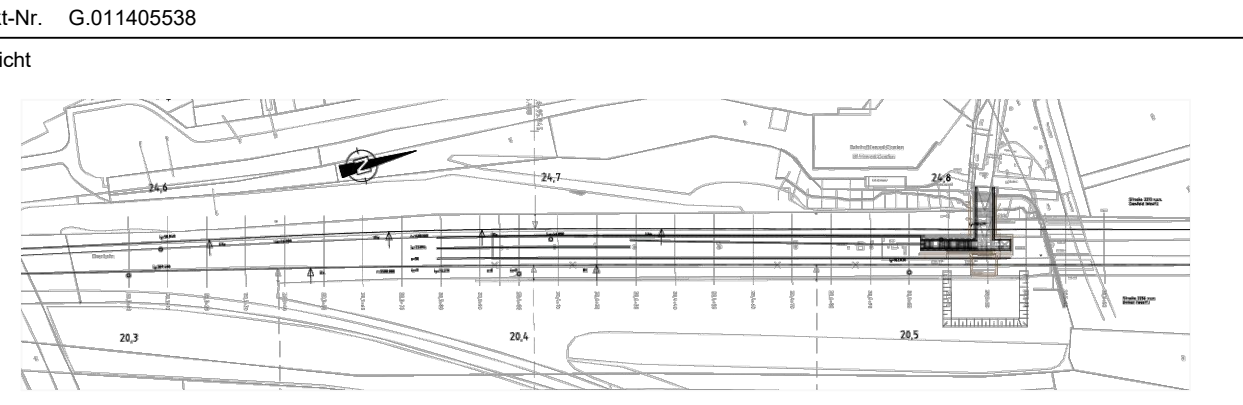

Planungsphase	Entwurfsplanung	Strecke	Gelsenkirchen-Borken Bottrop-Quakenbrück	Maßstab	1:50
Planbezeichnung/ Planinhalt	Schnitte Bahnsteig	Strecken-Nr.	2236,2273	Bahnhofs-Nr.	2736
Planart/ SAP PM-Equipmentnr.	Schnitte	Stations-km	20,5	Koordinatensystem	VA-System 2736
Plannummer	8.2.2			Höhensystem	DABe(2016)

Planersteller  Dürschner Allee 73 • 76111 Karlsruhe • Telefon 071 / 46303-0	Bauvorlageberechtigter (BVB) gemäß VV BAU / VV BAU-STE: Freigabe der Ausführungsunterlagen gemäß Freigabebeschreiben vom _____ Freigabe-Nr. _____
M. Zimmer Name (Druckschrift)	31.01.25 Datum
gez. M. Zimmer Unterschrift	_____ Name (Druckschrift)
_____ Datum	_____ Unterschrift

Projektverantwortlicher als Vertreter der Eisenbahnen des Bundes (EiB)		Planersteller (Gleichstellung)
_____	_____	Plan gleichgestellt mit der Freigabe-Nr. _____
_____	_____	des Bauvorlageberechtigten vom _____
_____	_____	_____
Name (Druckschrift)	Datum	Unterschrift
_____	_____	_____
_____	_____	_____
Die Übereinstimmung mit der Bauausführung wird bestätigt					
Auftragnehmer Bau:			Baubewacher Bahn (BÜB) gemäß VV BAU/VV BAU-STE		
_____	_____	_____	_____	_____	_____
Name (Druckschrift)	Datum	Unterschrift	Name (Druckschrift)	Datum	Unterschrift
Die Übernahme der handvermerkten Eintragungen in die CAD-Grundlinie wird bestätigt					Bearbeitung CAD

Auftragnehmer Bau:		Datum	Name(Druckschrift)
_____	_____	gez.	_____
Name (Druckschrift)	Datum	Unterschrift	_____
_____	_____	gezpr.	_____