




ANSICHT NORD-WEST-SEITE 1, M. 1:100

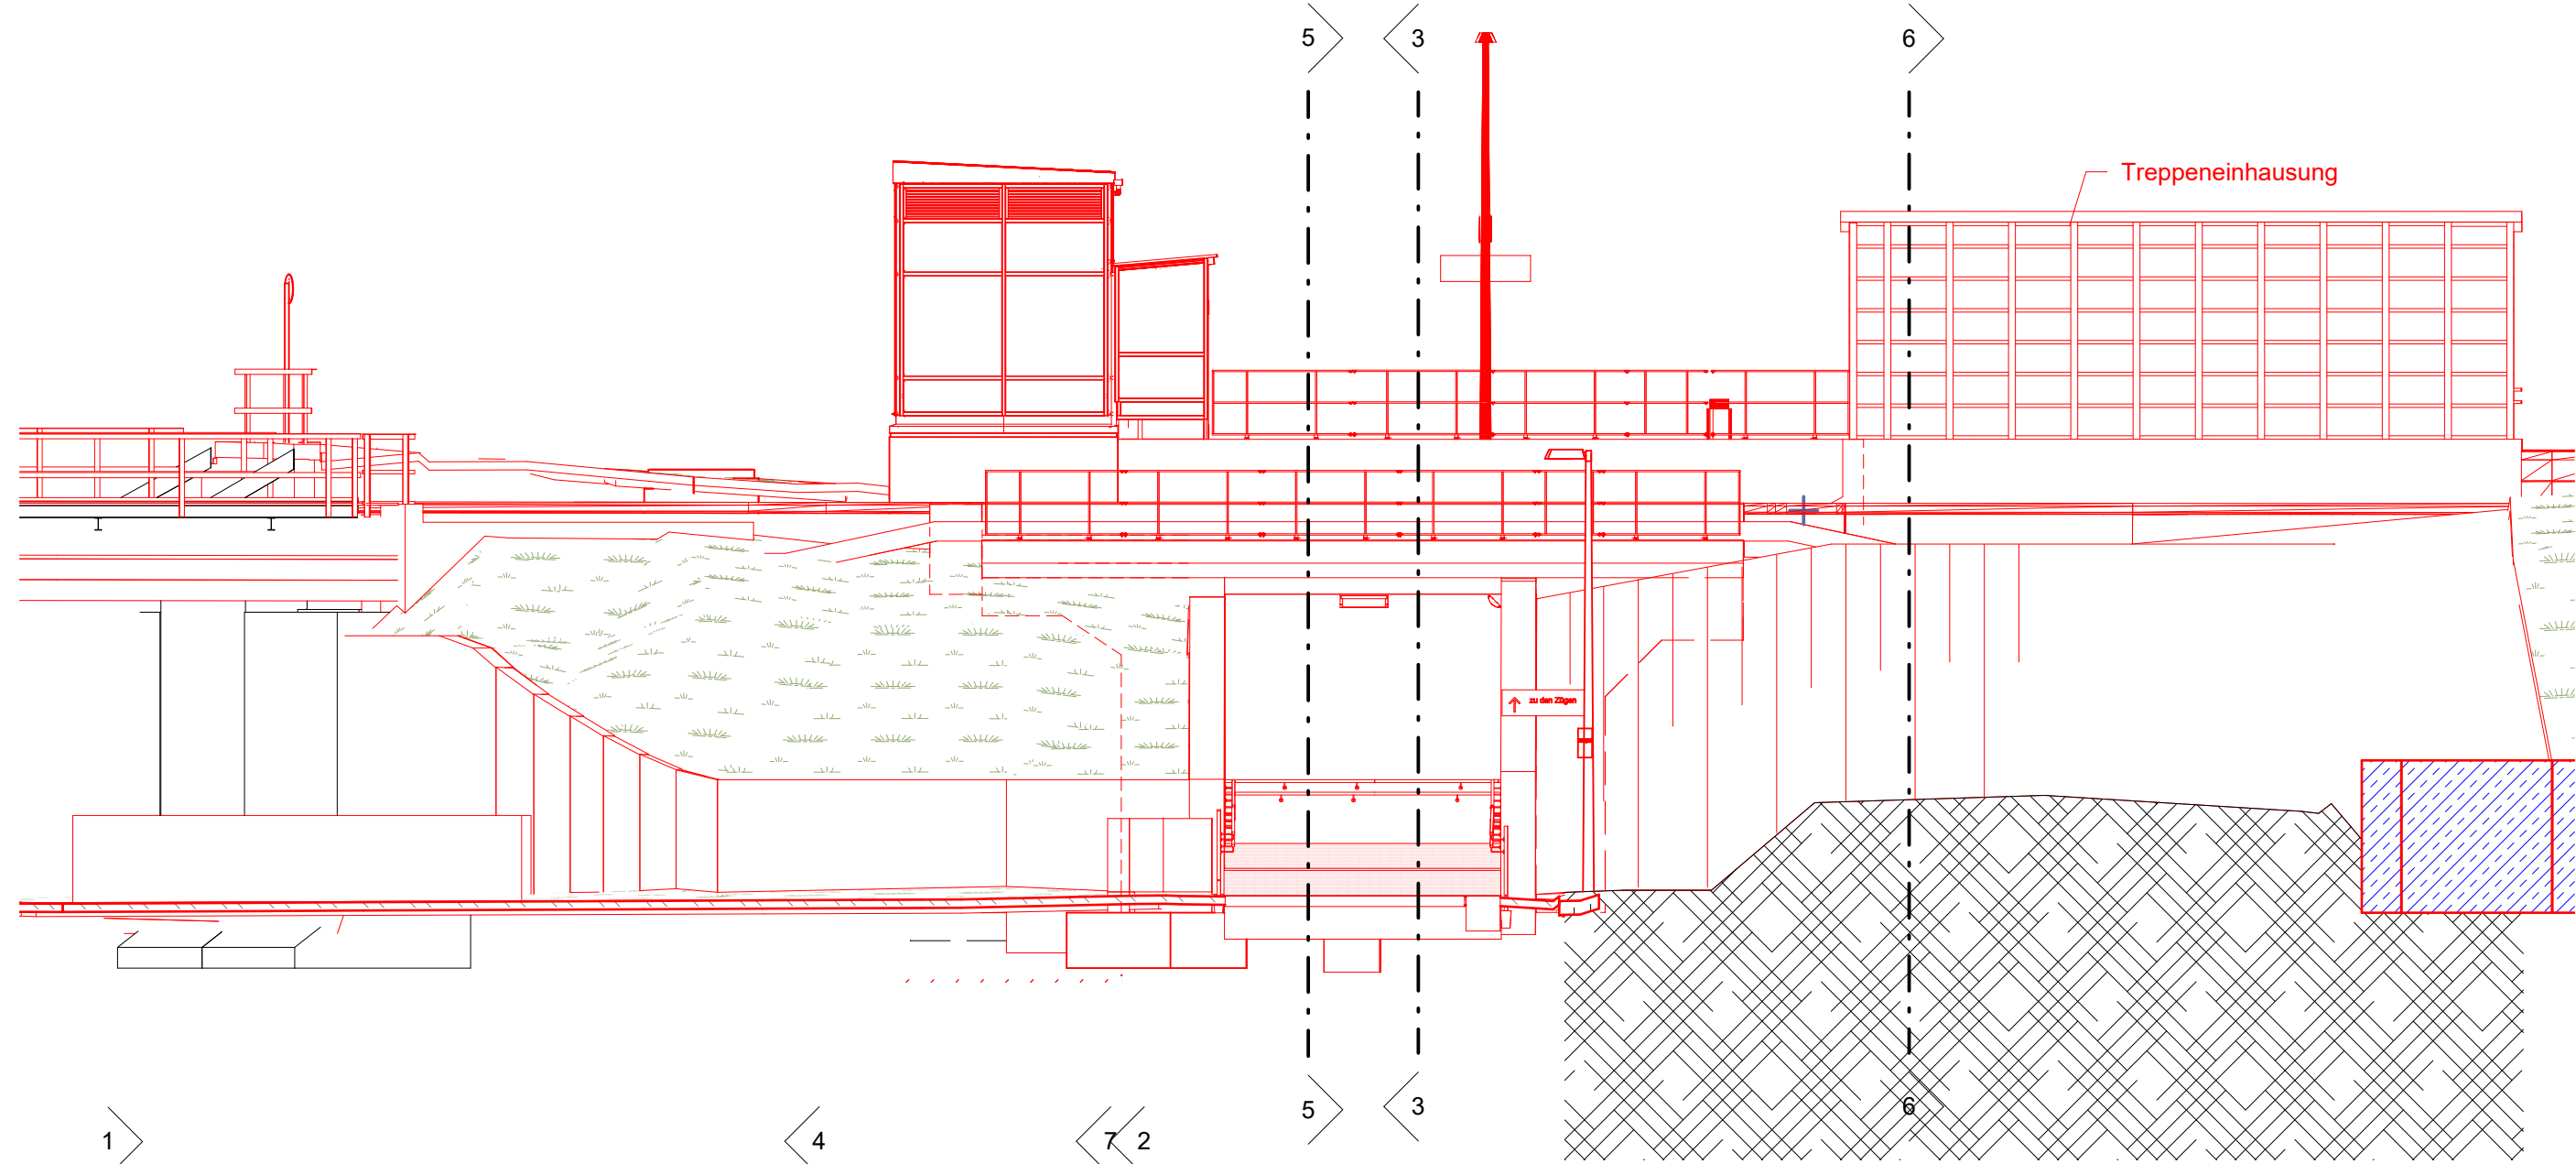


SCHNITT 2, M. 1:100

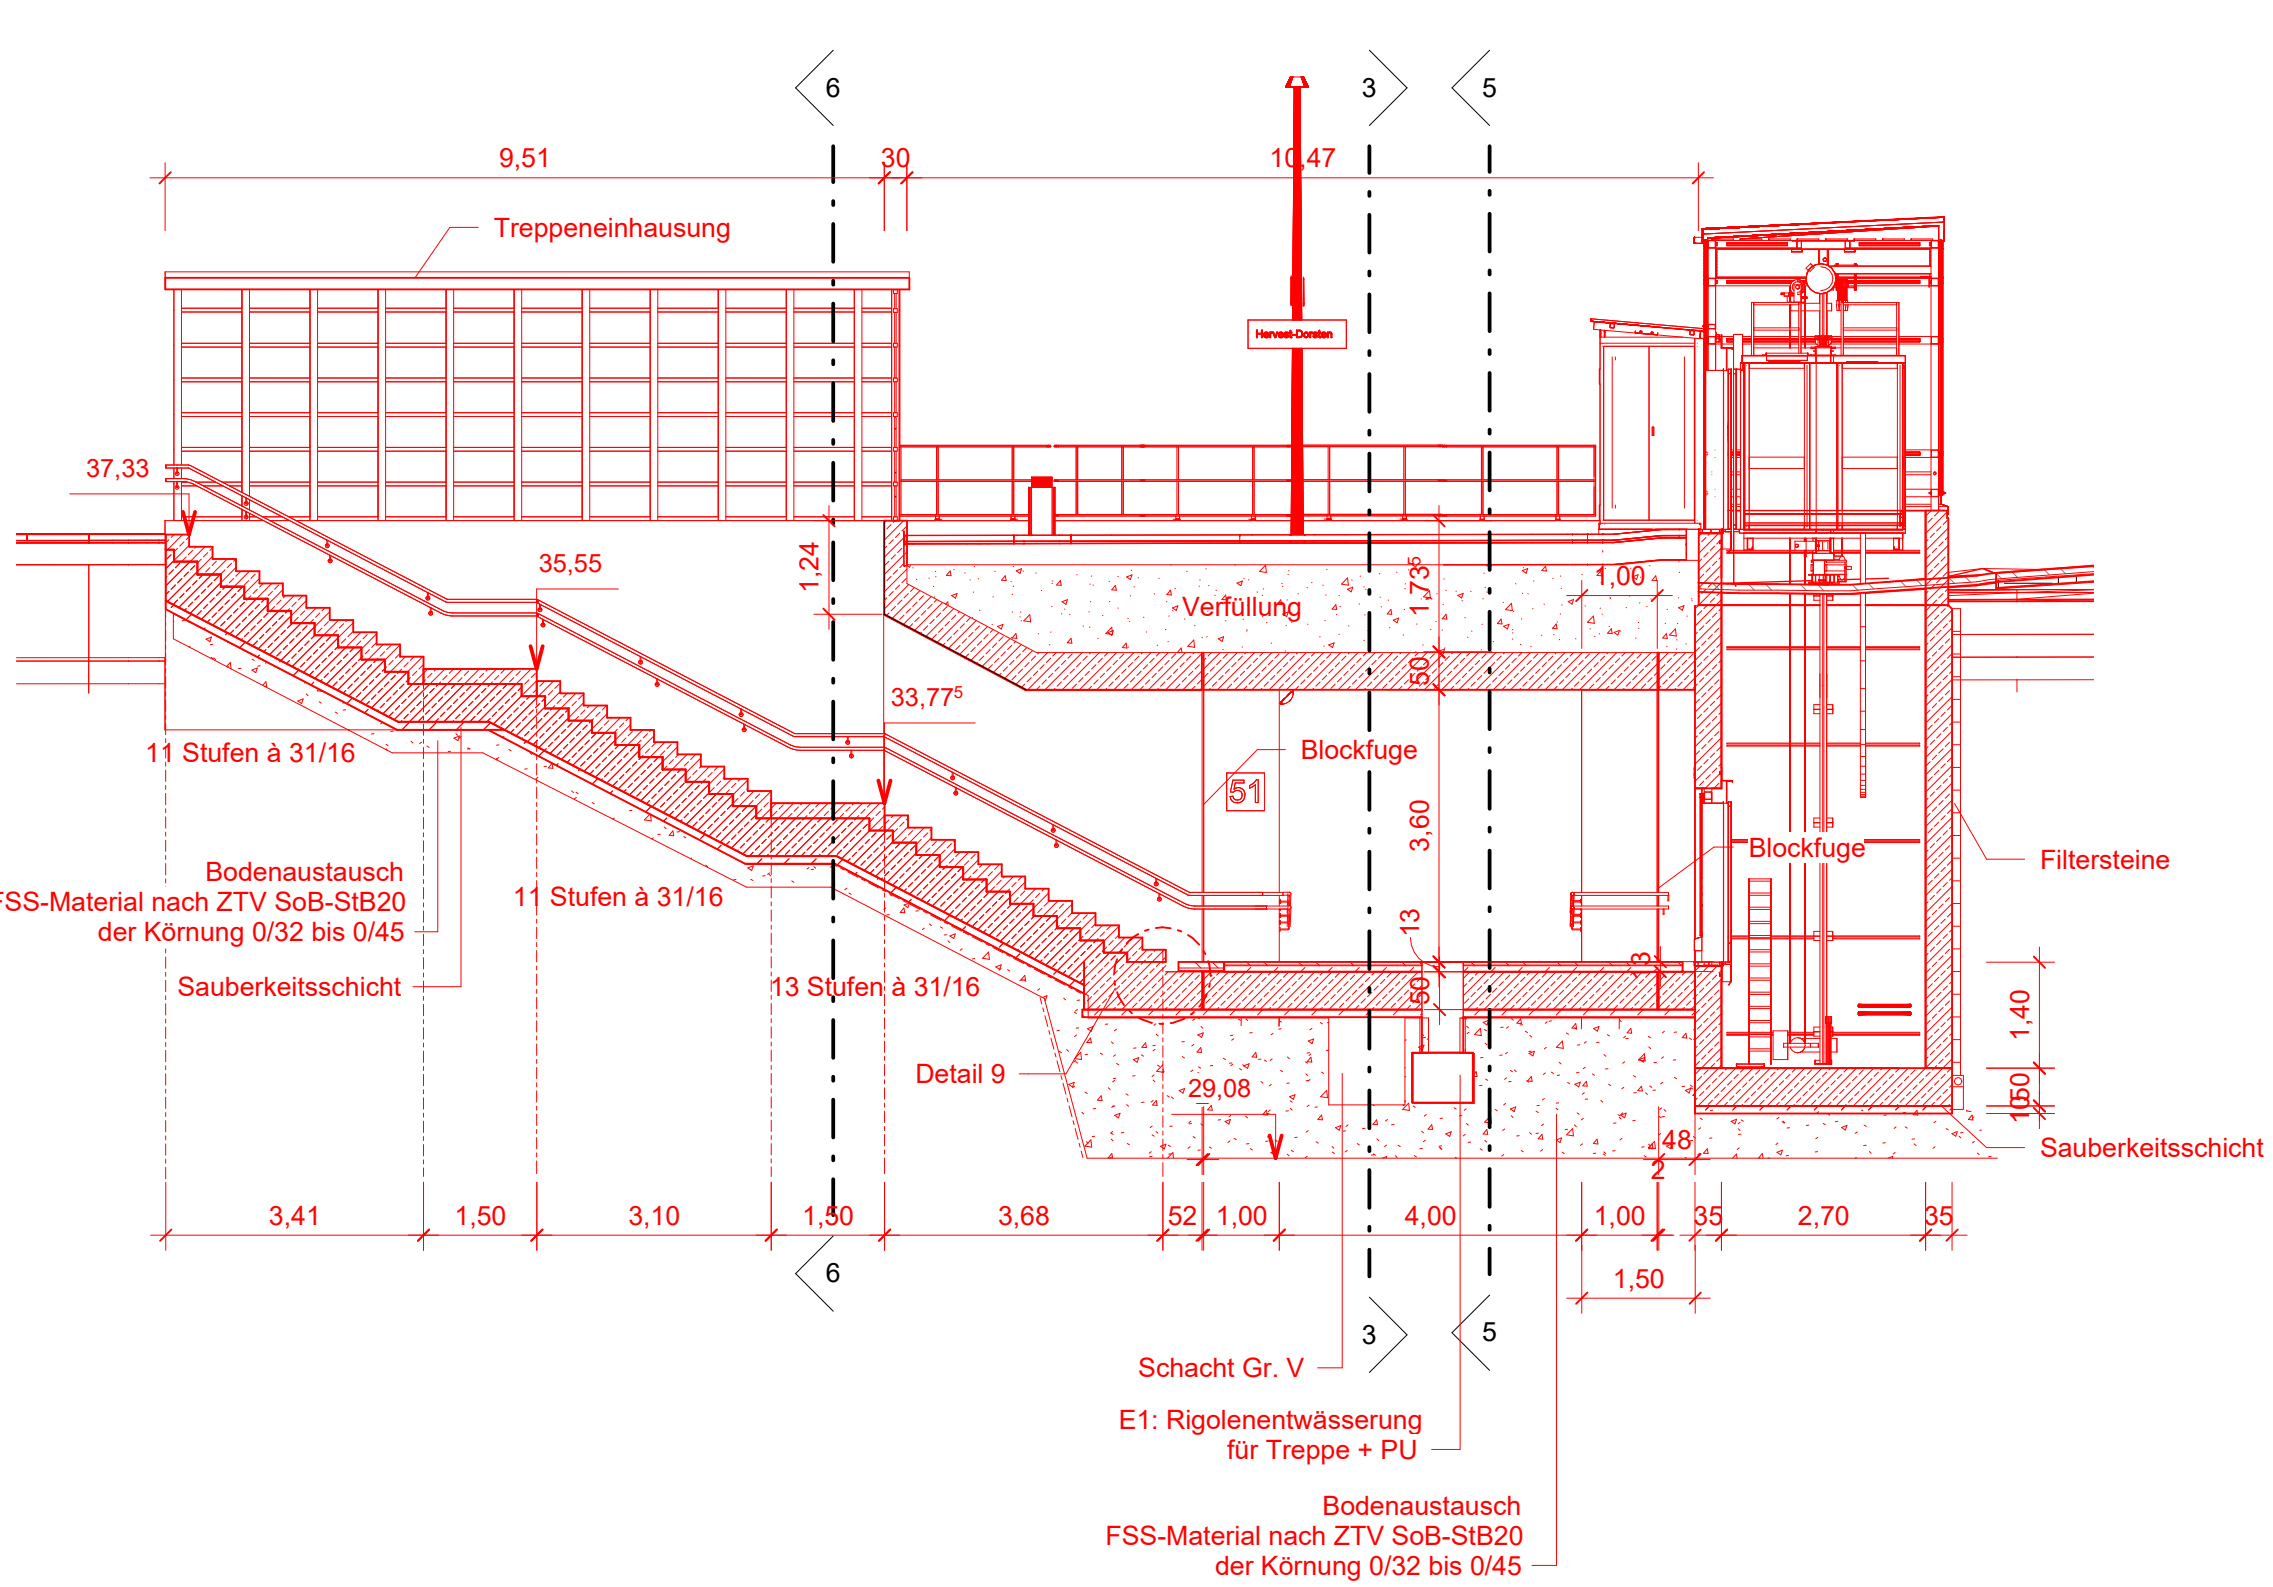

SCHNITT 3, M. 1:100

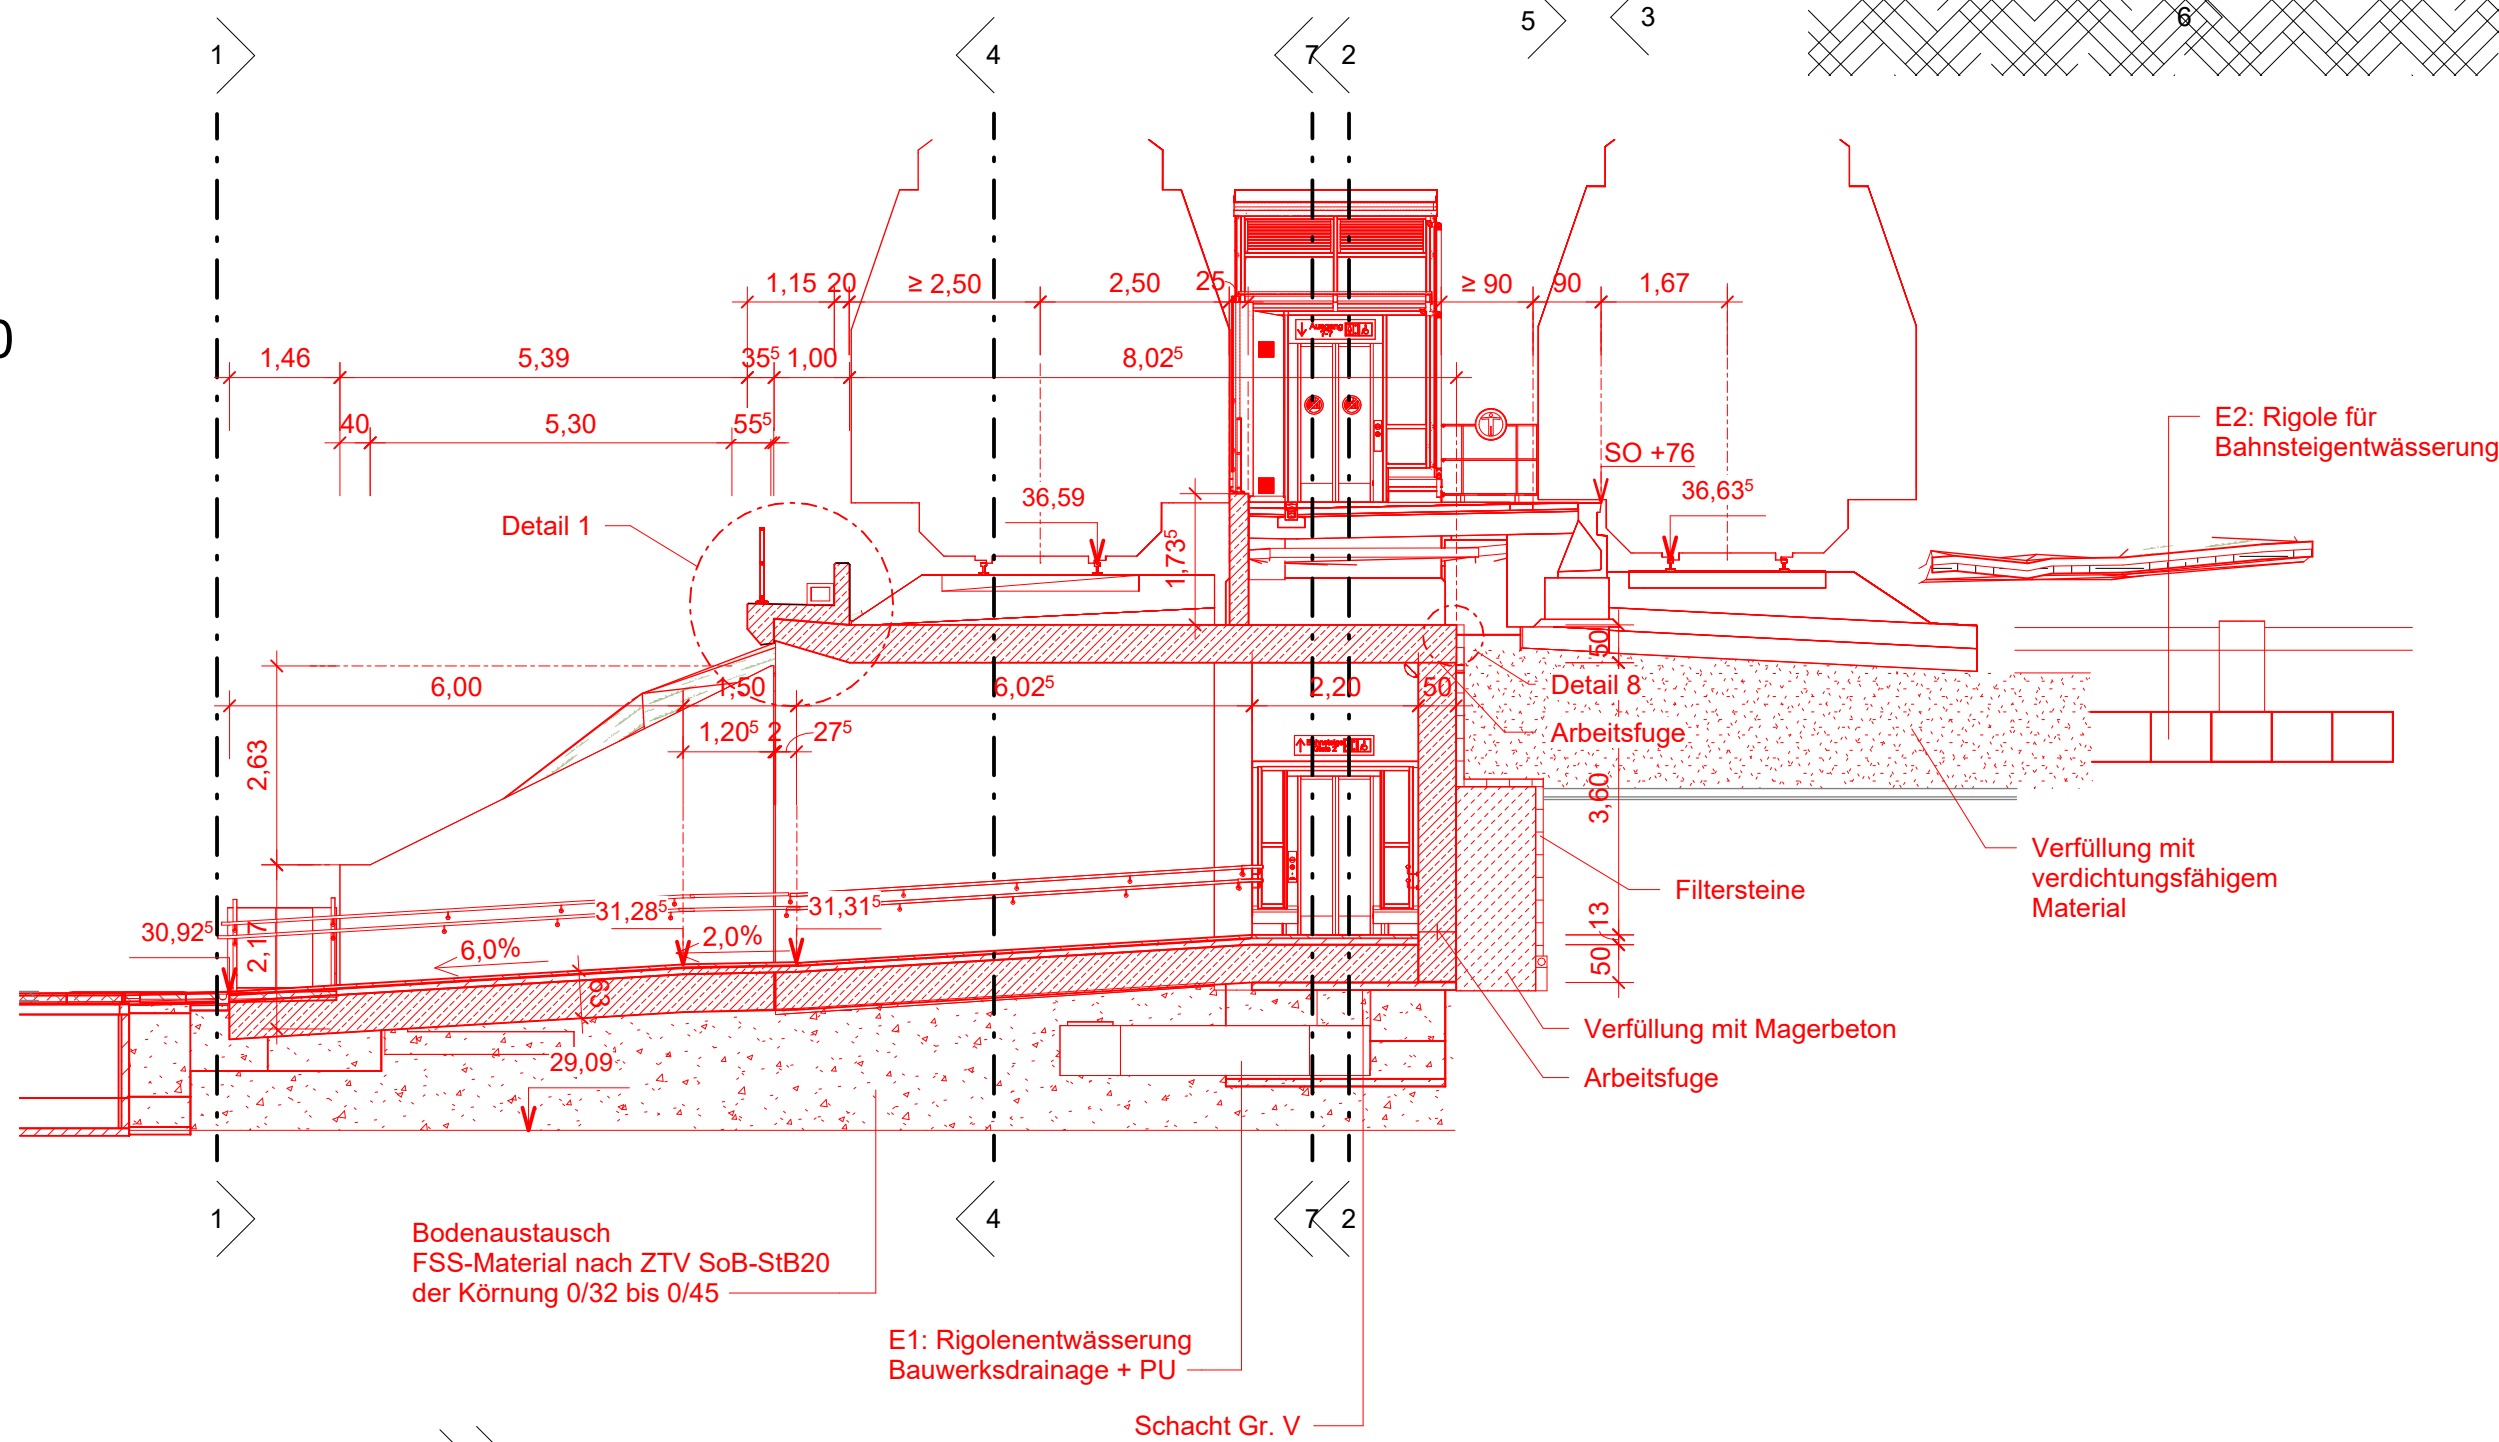


SCHNITT 4, M. 1:100

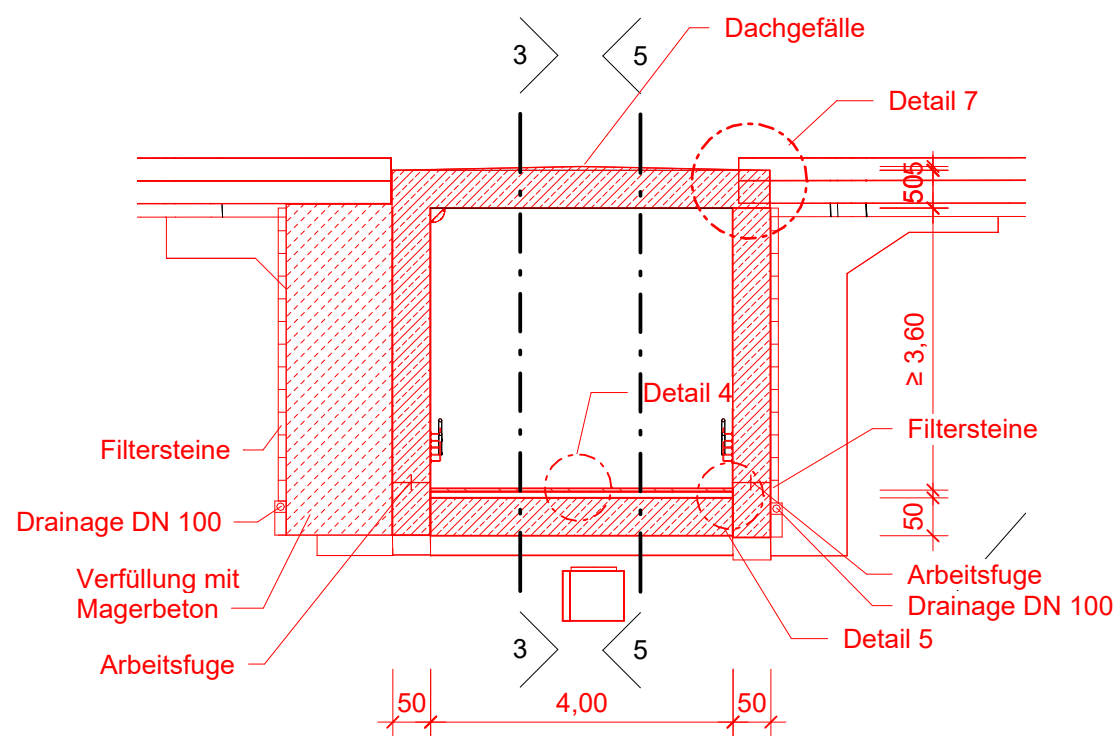


Darstellung der Verkehrsanlagen nur nachrichtlich!

SCHNITT 5, M. 1:100

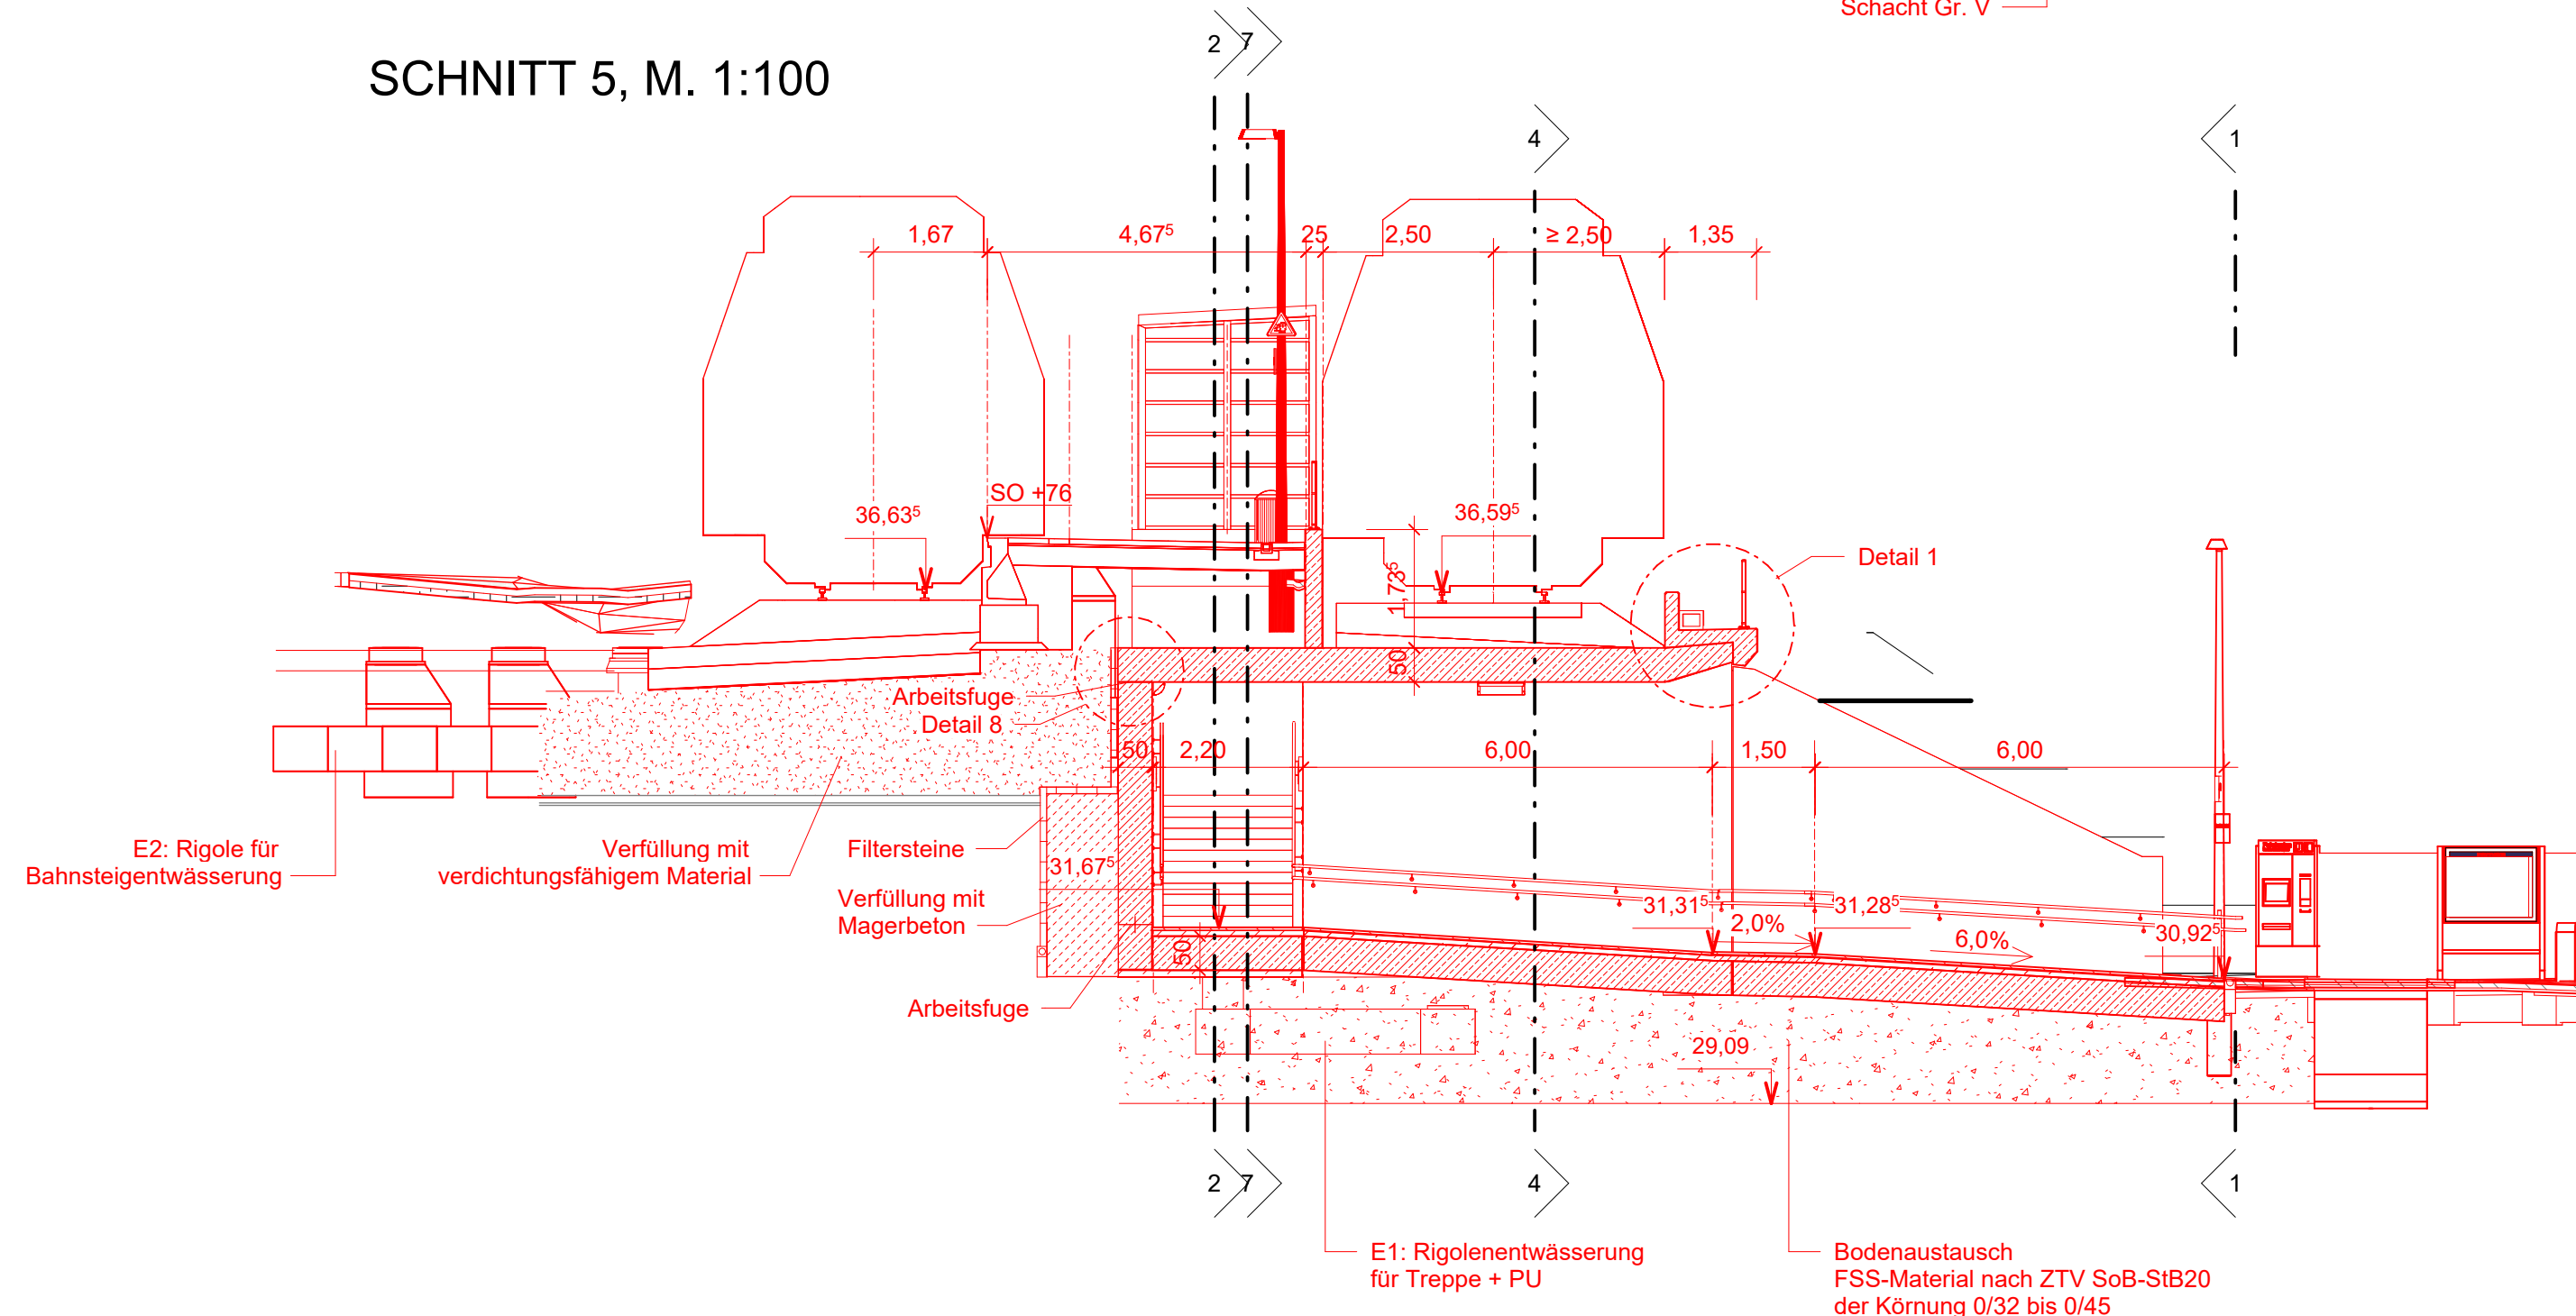

SCHNITT 6, M. 1:100

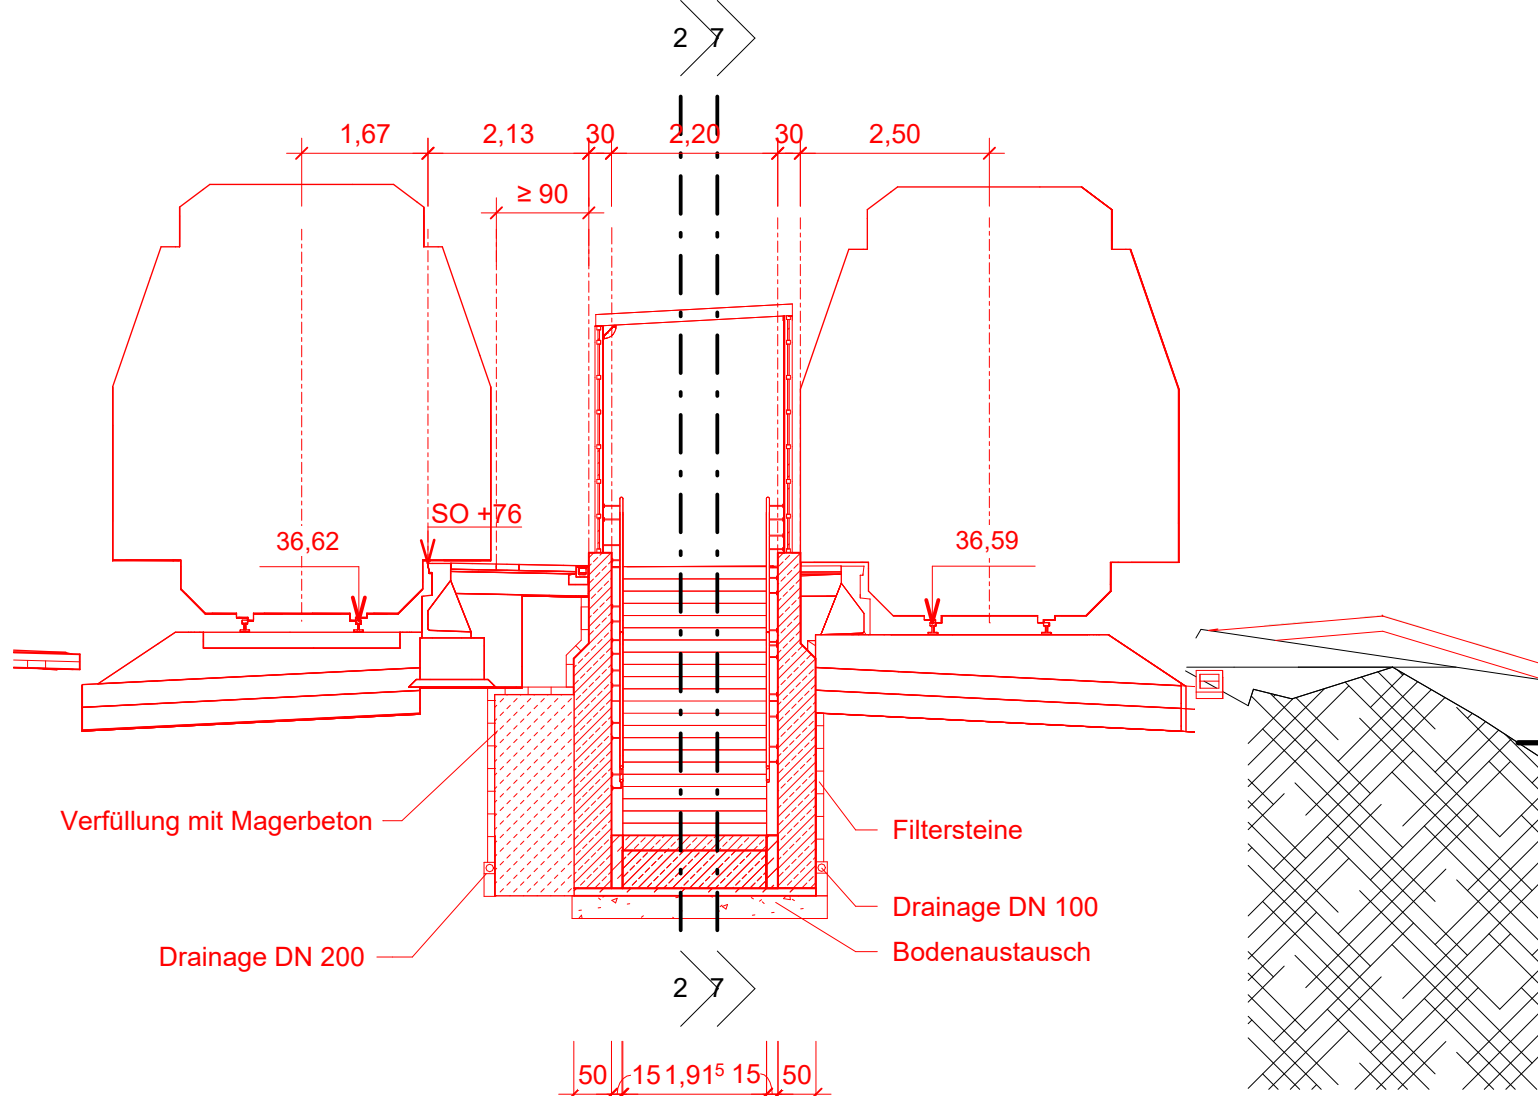

- LEGENDE
- Bestand
 - Neubau
 - Rückbau
 - Temporär
 - Bahngrenze
 - Entwässerung

Erdung gemäß IseB VE 01

Bauwerksdaten:

Bauart: Überbauten: Stahlbeton
Unterbauten: Flachgründung
Bauhöhe: 1,318 m
Stützweite: 4,50 m
Lichte Weite: 4,00 m
Lichte Höhe: $\geq 3,60$ m
Kreuzungswinkel: 100,0 gon


Allgemeine Angaben:

Lastbild: LM 71, $\alpha = 1,0$
Streckengeschwindigkeit: $V_{max} \leq 100$ km/h
Lichtraumprofil: GC nach M 800.0130

Bauherr DB InfraGO AG Bahnhofsmanagement Münster, I LP-WMST Berliner Platz 25 48143 Münster	Bauherrenvertretung / Projektleitung DB InfraGO AG, Verkehrsstationen 2 Bahnhofsmanagement Duisburg und Hagen, I LP-WMST Willy-Stecker-Allee 11, 40227 Düsseldorf	DB InfraGO
Bautechnischer Prüfer gemäß VV BAU bzw. Planprüfer gemäß VV BAU STE		Eisenbahn-Bundesamt (EBA)

Projekt
Bf Hervest-Dorsten
Erneuerung der Verkehrsstation

Projekt-Nr.: G 011405538

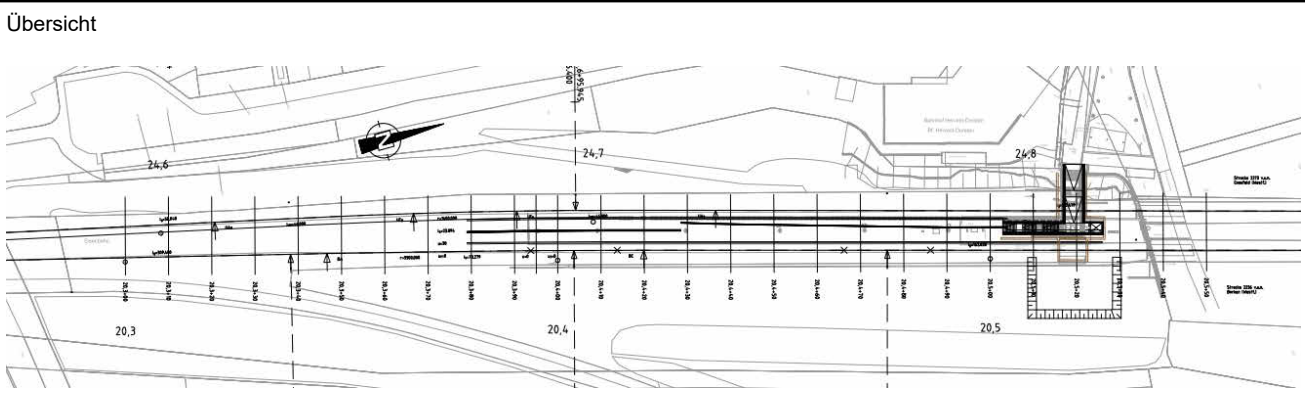

Planungsphase	Entwurfsplanung	Strecke	Gelsenkirchen-Borken, Bottrop-Quakenbrück	Maßstab	1 : 100
Planbezeichnung/ Planinhalt	Schnitte Personenunterführung	Strecken-Nr.	2236.2273	Bahnhofs-Nr.	2736
Planart/ SAP PM-Equipmentnr.	Schnitte	Stations-km	20,5	Koordinatensystem	VA-System 2736
Plannummer	8.2.4			Höhensystem	DB Ref 2016

Planersteller Name (Druckschrift) Datum Unterschrift	Bauvorlageberechtigter (BVB) gemäß VV BAU / VV BAU-STE: Freigabe der Ausführungsunterlagen gemäß Freigabeschein vom _____ Freigabe-Nr.: _____
---	--

Projektverantwortlicher als Vertreter der Eisenbahnen des Bundes (EdB) Name (Druckschrift) Datum Unterschrift	Planersteller (Gleichstellung) Plan genehmigt mit der Freigabe-Nr. _____ des Bauvorlageberechtigten vom _____
--	--

Auftraggeber Bau: Die Übereinstimmung mit der Bauausführung wird bestätigt
Baubewacher Bahn (BüB) gemäß VV BAU/VV BAU-STE

Name (Druckschrift) Datum Unterschrift	Name (Druckschrift) Datum Unterschrift
Die Übernahme der handrevidierten Eintragungen in die CAD-Grundlage wird bestätigt	
Auftragnehmer Bau:	Bearbeitung CAD
Name (Druckschrift) Datum Unterschrift	gnz.
Name (Druckschrift) Datum Unterschrift	gnpr.

Baustoff-Tabelle Personenunterführung				
Bauteil	Betonfestigkeitsklasse	Expositions-/Feuchtklassen	Betonstahlsorte	Baustahl
Sauberkeitsschicht	C 12/25			
Geländer				S235JR
Stützwand	C 30/37	XC4, XF1, WF	B500(B)	
Kappe	C 30/37	XC4, XD1, XF2, WF		
Rahmendecke	C 30/37	XC4, XF1, WF	B500(B)	
Gründung	C 30/37	XC2, (XF1), WF	B500(B)	
Rahmenwände	C 30/37	XC4, (XF1), WF	B500(B)	